


REFERÊNCIA DE NÍVEL (RN) 0,00 = + 1 390,00

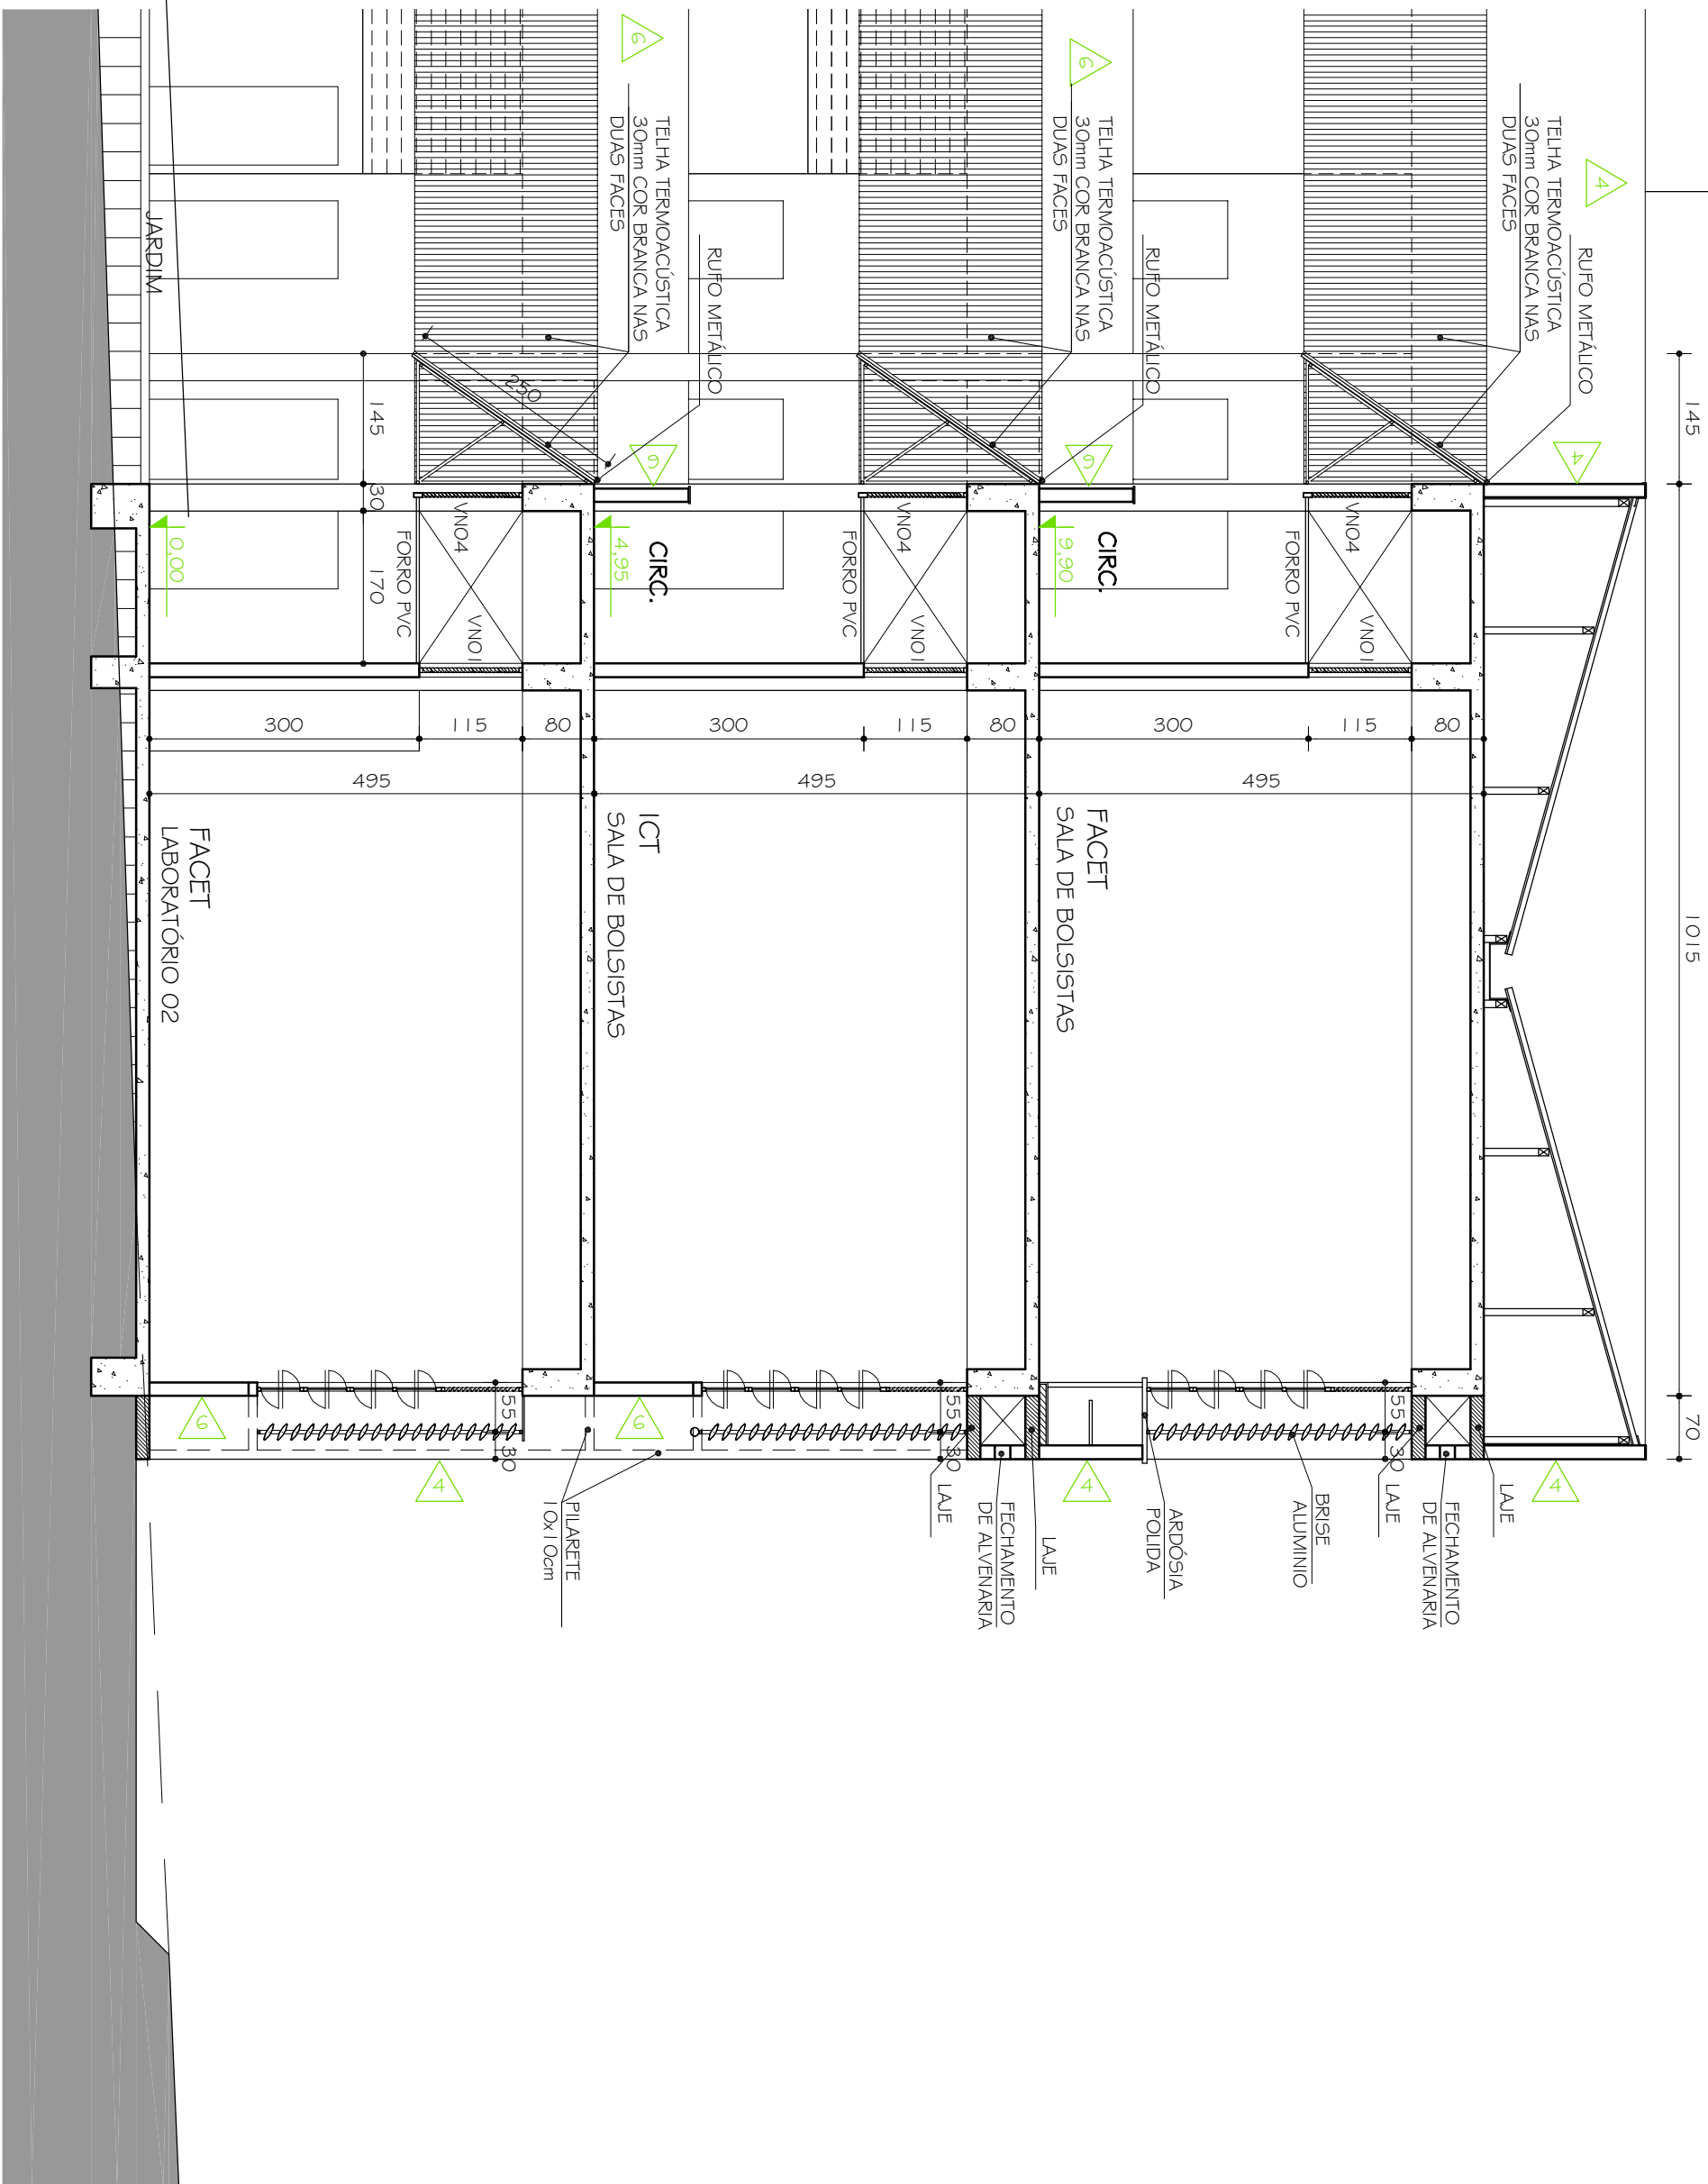

FACET / ICT - DIAMANTINA E TEÓFILO OTONI
DETALHE CORTE BB - ALTERADO
DESENHO 16/35
ESC. 1:75