



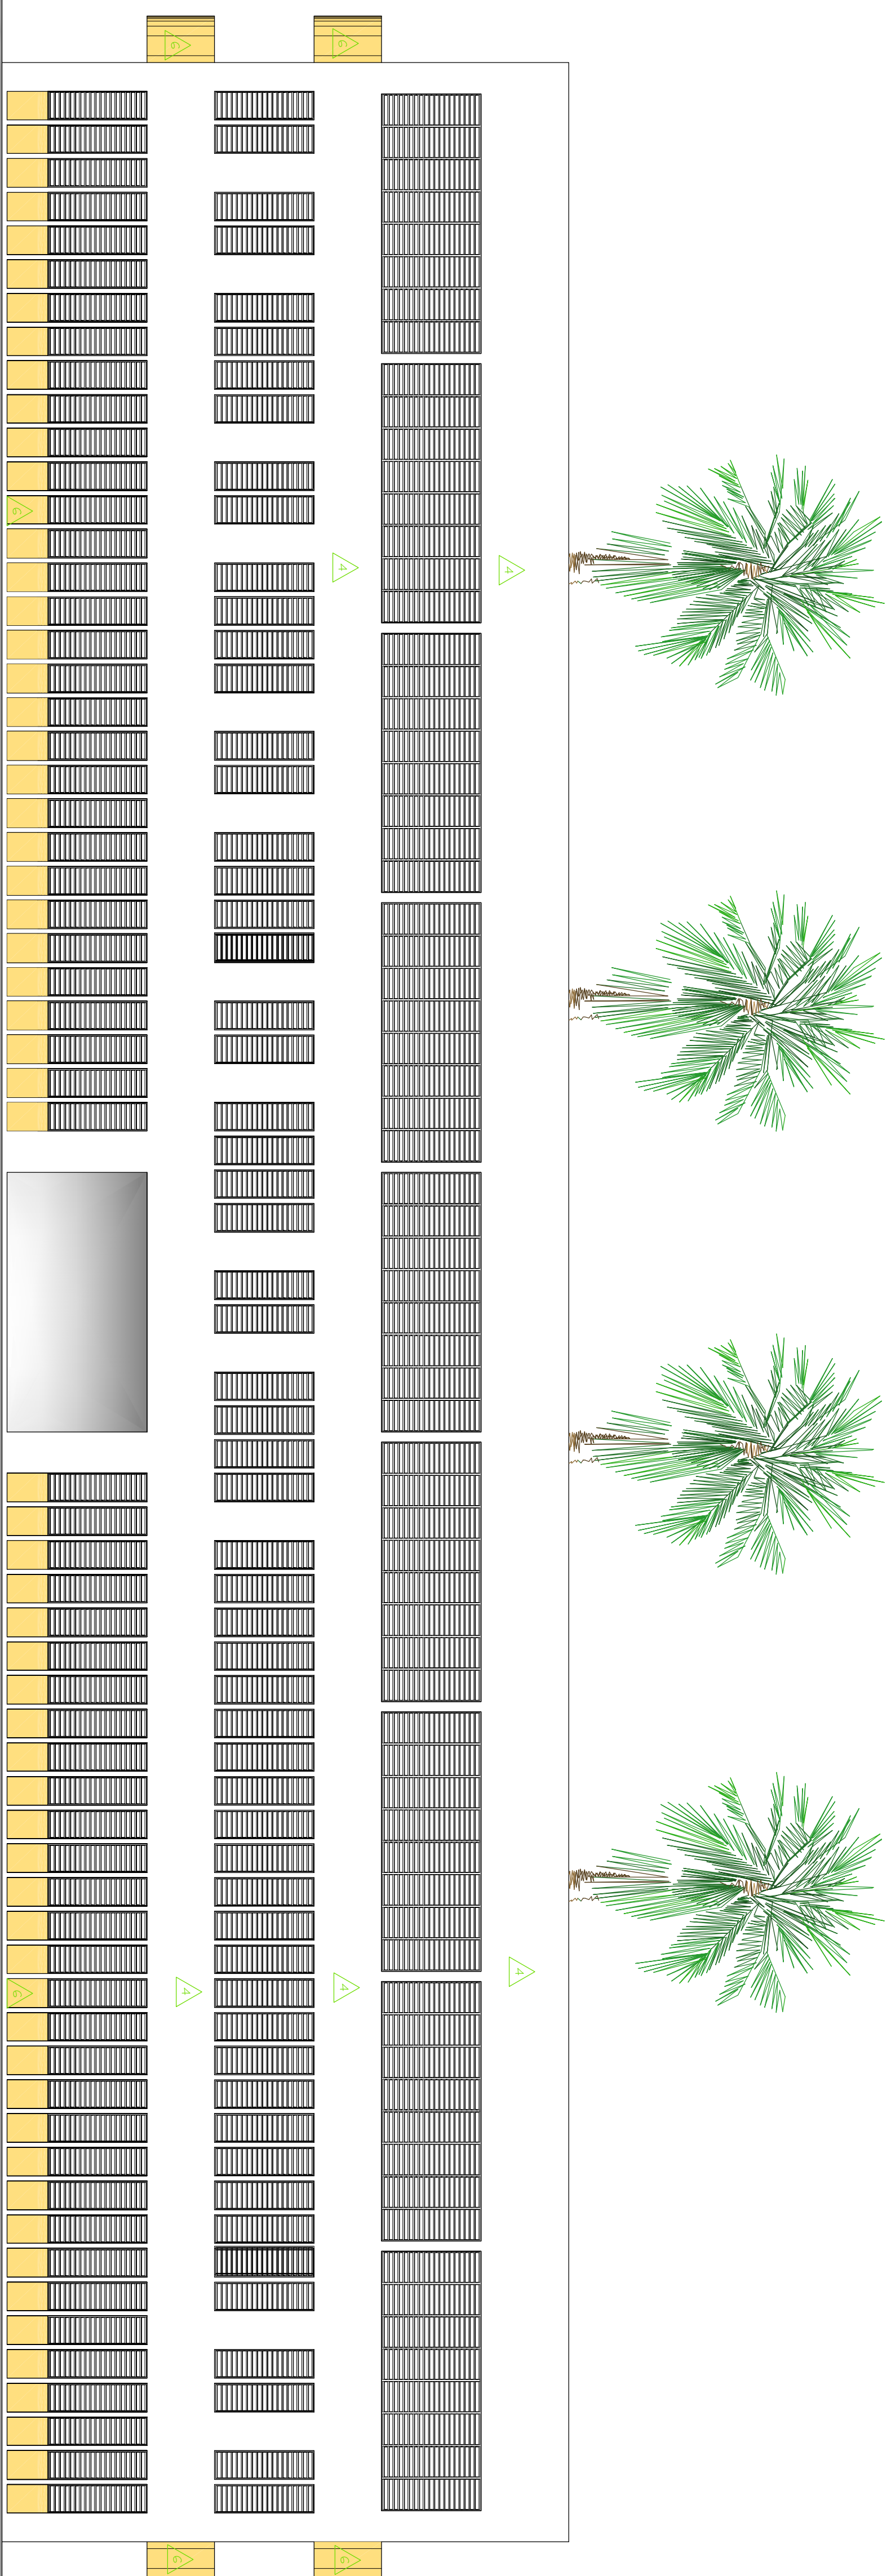

FACHADA SUDOESTE

ESC. 1:125
121 BRISES 85X295 cm
9 BRISES 770X295 cm

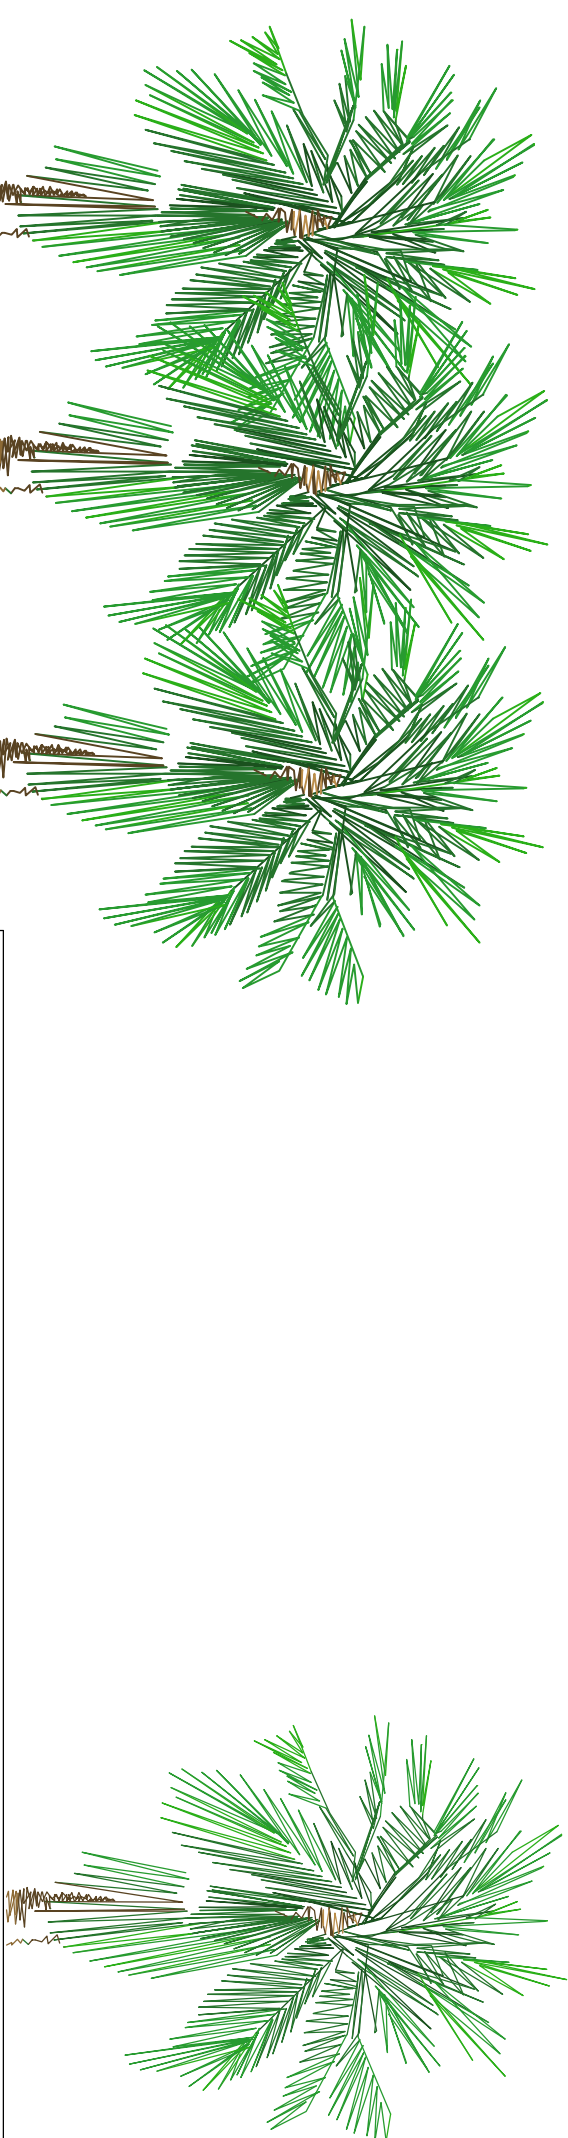

FACHADA SUDESTE

ESC. 1:125

FACHADA INTERNA

5	BRISES 770X295 cm
43	BRISES 85X295 cm
2	BRISES 582X295 cm

[illegible]

FAS1

PROJETO ARQUITETÔNICO EXECUTIVO

OBSERVAÇÕES

CONFERIR MEDIDAS NA OBRA

OBSERVAÇÕES

CONFERIR MEDIDAS NA OBRA

ENGENHARIAS - FACET / ICT

CAMPUS DIAMANTINA

RODOVIA MG 367, KM 583, Nº 5000 - ALTO DA JACUBA - DIAMANTINAMG	
PROPRIETÁRIO: UNIVERSIDADE FEDERAL DOS VALES DO JEQUITINHONHA E MUCURI	CNPJ 16.888.315/0001-57

ACET / ICT
TINA
DIACUBA - DIAMANTINAMG
CNIP
I 6.888.315/0001-57

 UFVJM

Title

FACHADA SUDOESTE / FACHADA SUDESTE

AUTOR PROJETO ARQUITETÔNICO / RTR

CREA 66.437/D - MG

DETAHAMENTO:

TREC - TOMAZ RIGOTTO ENGENHARIA E CONSTRUÇÕES LTDA
CREA 27.670 - MG

VERSÃO 1 15.01.2010

15.01.2010

0040