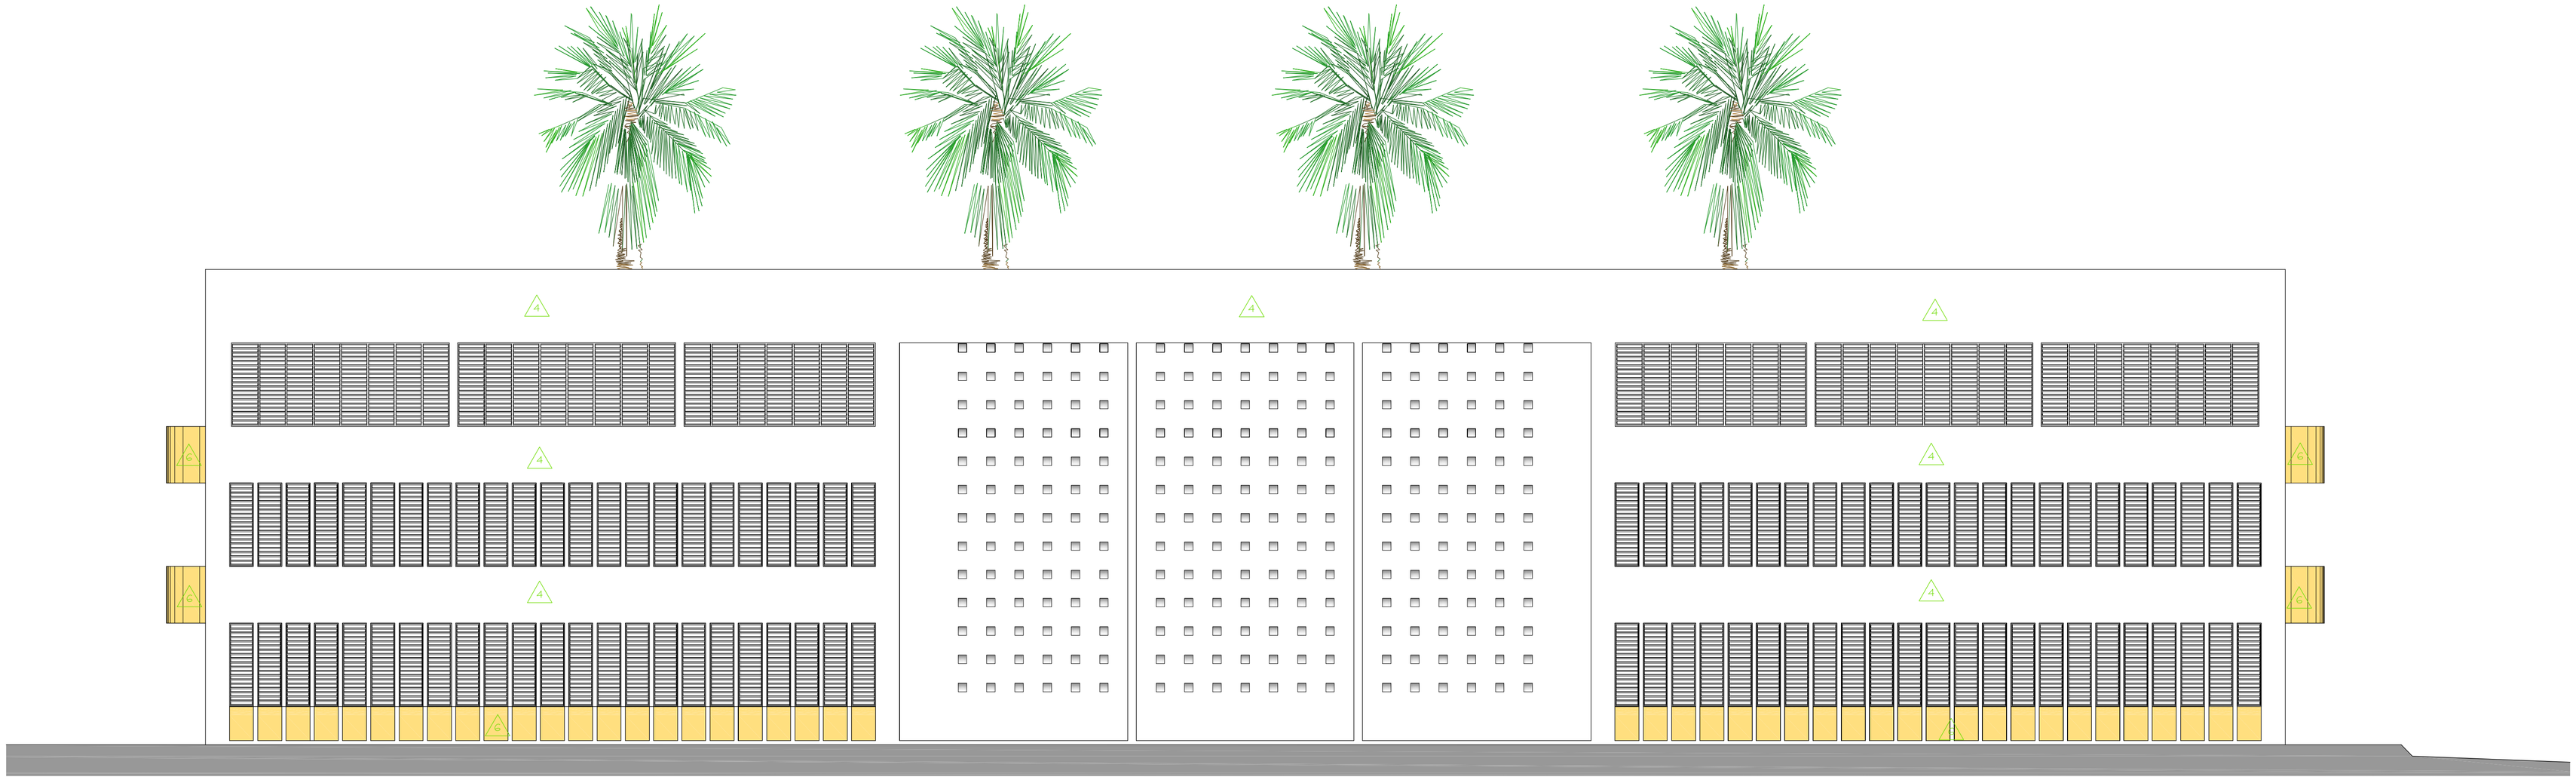

FACHADA NORDESTE

ESC. 1:125

92 BRISES 85X295 cm
2 BRISES 677X295 cm
4 BRISES 770X295 cm

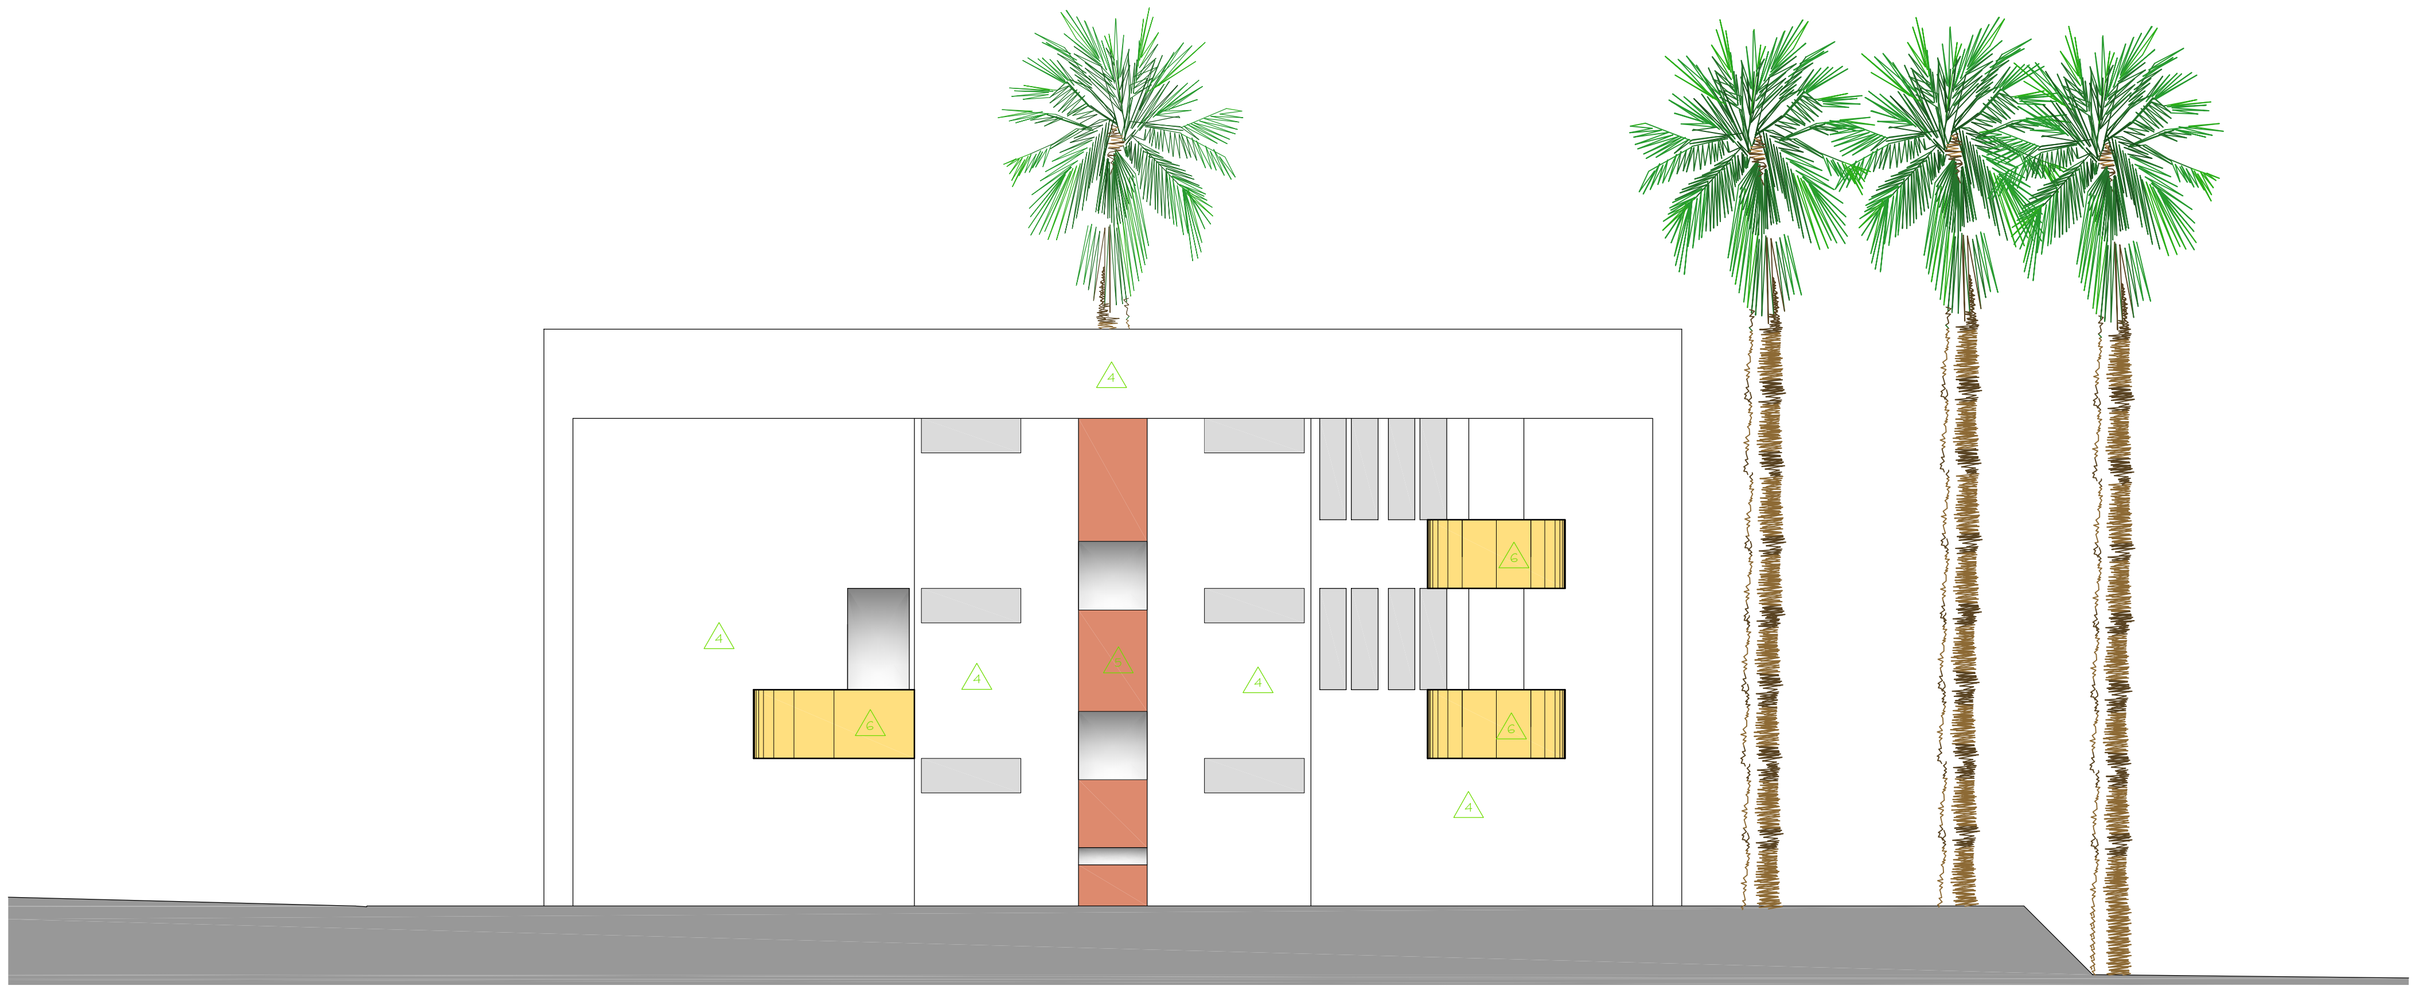

FACHADA NOROESTE

ESC. 1:125

Nº:	DATA	RESPONSÁVEL	DESCRIÇÃO DA REVISÃO:
00	15.01.2010		DETALHAMENTO

FASE: PROJETO ARQUITETÔNICO EXECUTIVO

OBSERVAÇÕES: CONFERIR MEDIDAS NA OBRA

ENGENHARIAS - FACET / ICT
CAMPUS DIAMANTINA
RODOVIA MG 367, KM 583, Nº 5000 - ALTO DA JACUBA - DIAMANTINA/MG

PROPRIETÁRIO: UNIVERSIDADE FEDERAL DOS VALES DO JEQUITINHONHA E MUCURI
CNPJ 16.888.315/0001-57

UFVJM

TÍTULO: FACHADA NORDESTE / FACHADA NOROESTE

AUTOR PROJETO ARQUITETÔNICO / RT:
SEBASTIÃO DE OLIVEIRA LOPES
CREA 66.437/D - MG

DETALHAMENTO:
TREC - TOMAZ RIGOTTO ENGENHARIA E CONSTRUÇÕES LTDA
CREA 27.670 - MG

VERSÃO:	DATA:	AUTOCAD:	FOLHA:
VERSAO 1	15.01.2010		21/40

ARQUIVO: UFVJM_DTA_ENG_ARQEX_V01F20-21_R02

Your complimentary use period has ended. Thank you for using PDF-Complete.
PDF Complete
Click Here to upgrade to Unlimited Pages and Expanded Features