



BRISÉ TIPO PIVOTANTE HORIZONTAL COM LAMINAS DE ALUMÍNIO PERFIL DE AEROPÓLIO SEÇÃO 150x36mm PREENCHIDOS COM ESPUMA DE POLIURETANO EXPANDIDO. MODELO TERNOMORSE 150HUNTER DOUGLAS COR BRANCO NIVÉ

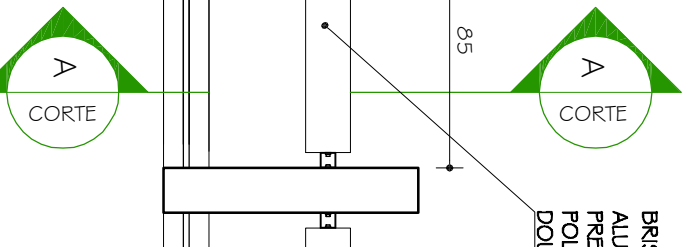

BRISÉ BRO2
PLANTA
CORTE A

ESC. 1:25
FACHADA SUDESTE 121 UNIDADES
FACHADA SUDESTE 92 UNIDADES
FACHADA INTERNA 256 UNIDADES
TOTAL GERAL

BRISÉ TIPO PIVOTANTE HORIZONTAL COM LAMINAS DE ALUMÍNIO PERFIL DE AEROPÓLIO SEÇÃO 150x36mm PREENCHIDOS COM ESPUMA DE POLIURETANO EXPANDIDO. MODELO TERNOMORSE 150HUNTER DOUGLAS COR BRANCO NIVÉ

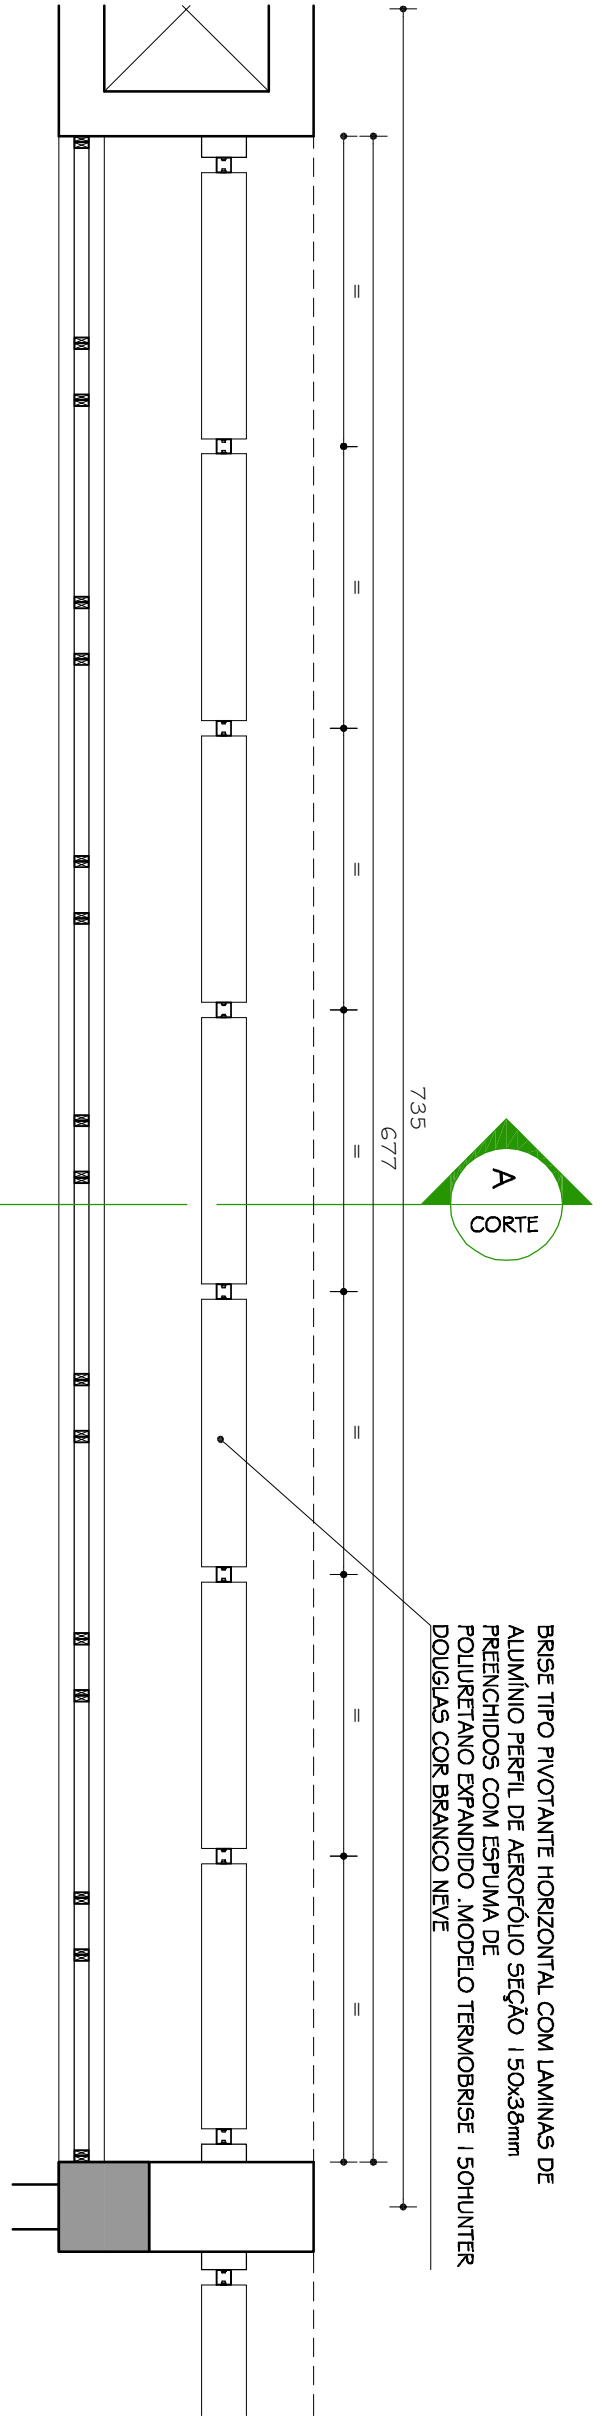

BRISÉ BRO3
PLANTA


ESC. 1:25
2 UNIDADES

BRISÉ TIPO PIVOTANTE HORIZONTAL COM LAMINAS DE ALUMÍNIO PERFIL DE AEROPÓLIO SEÇÃO 150x36mm PREENCHIDOS COM ESPUMA DE POLIURETANO EXPANDIDO. MODELO TERNOMORSE 150HUNTER DOUGLAS COR BRANCO NIVÉ




BRISÉ BRO4
PLANTA

ESC. 1:25
2 UNIDADES

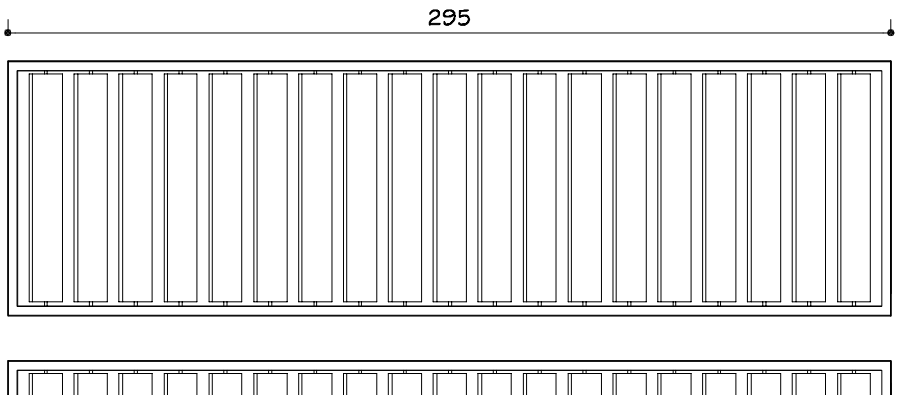


BRISÉ BRO2
VISTA

ESC. 1:25

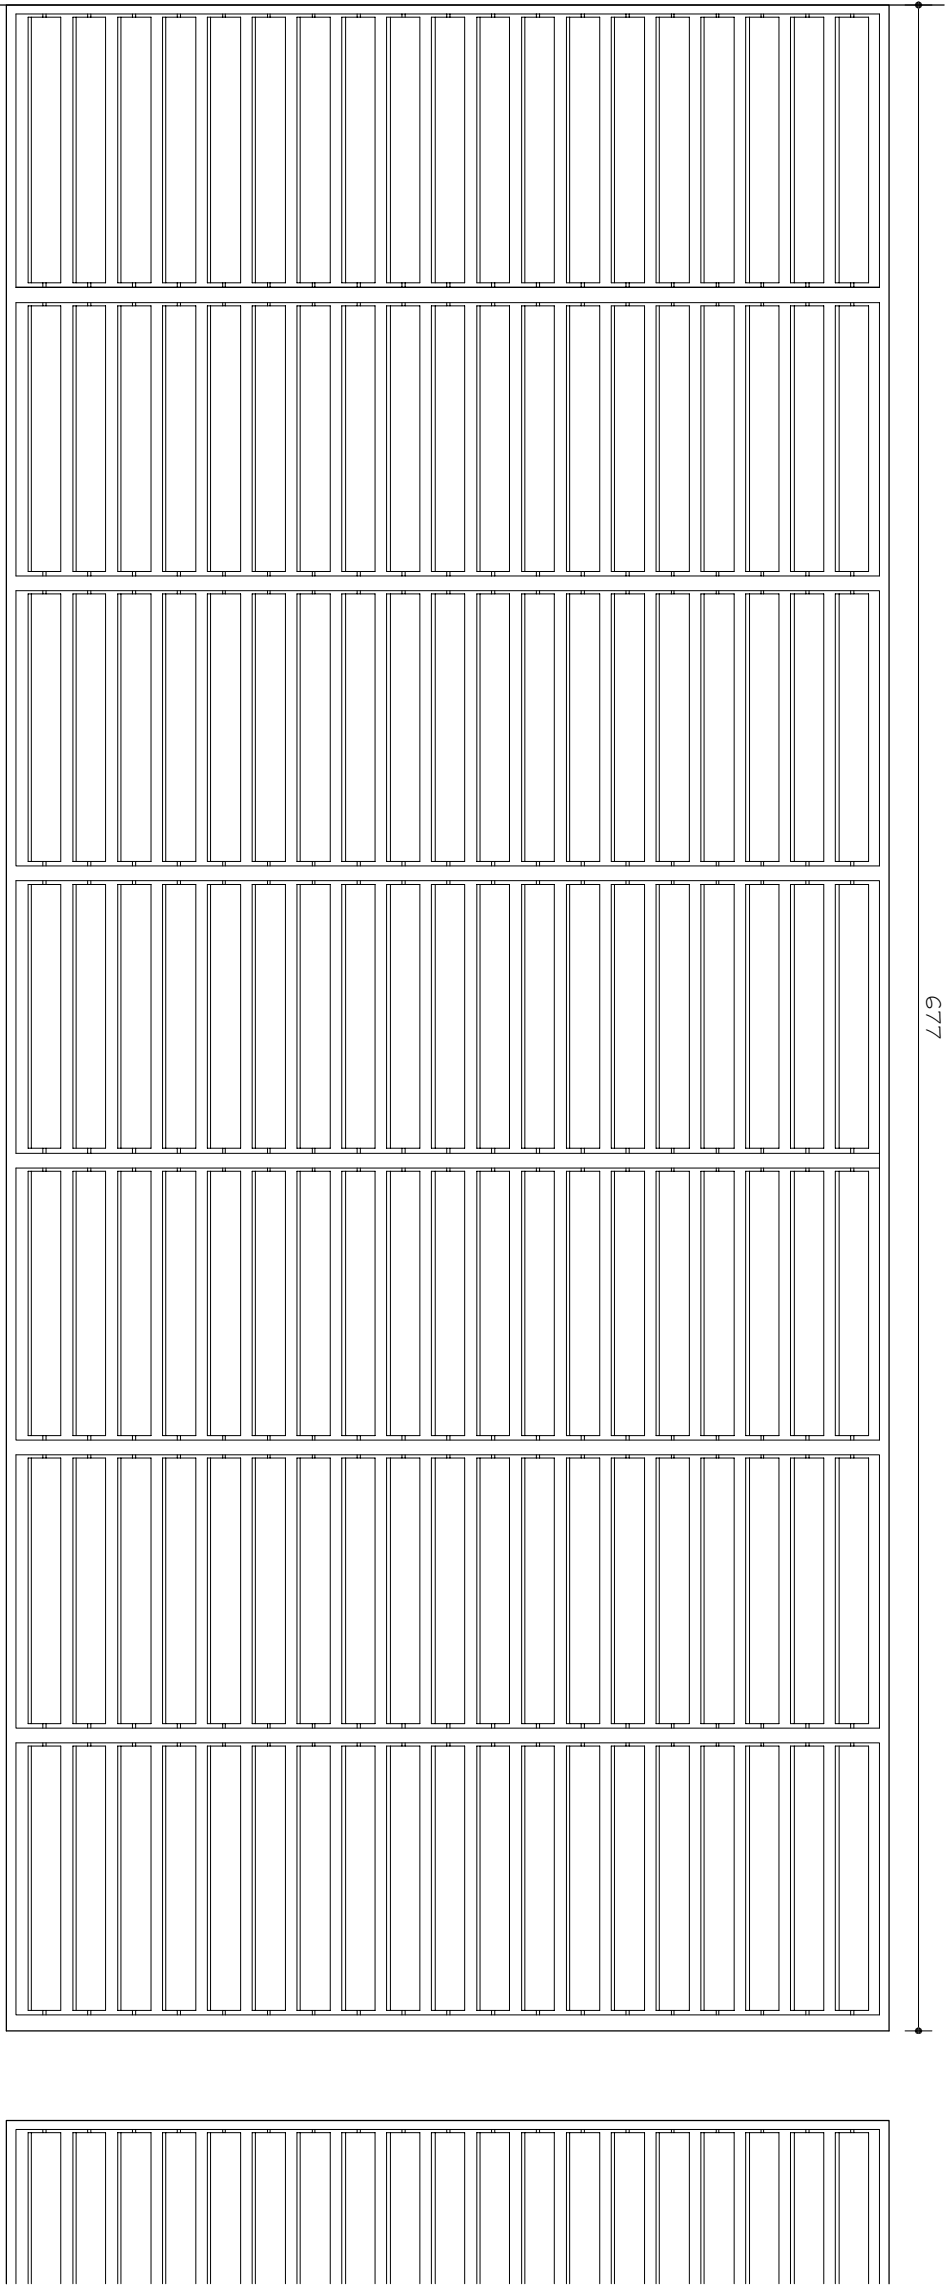


BRISÉ BRO3
VISTA

ESC. 1:25

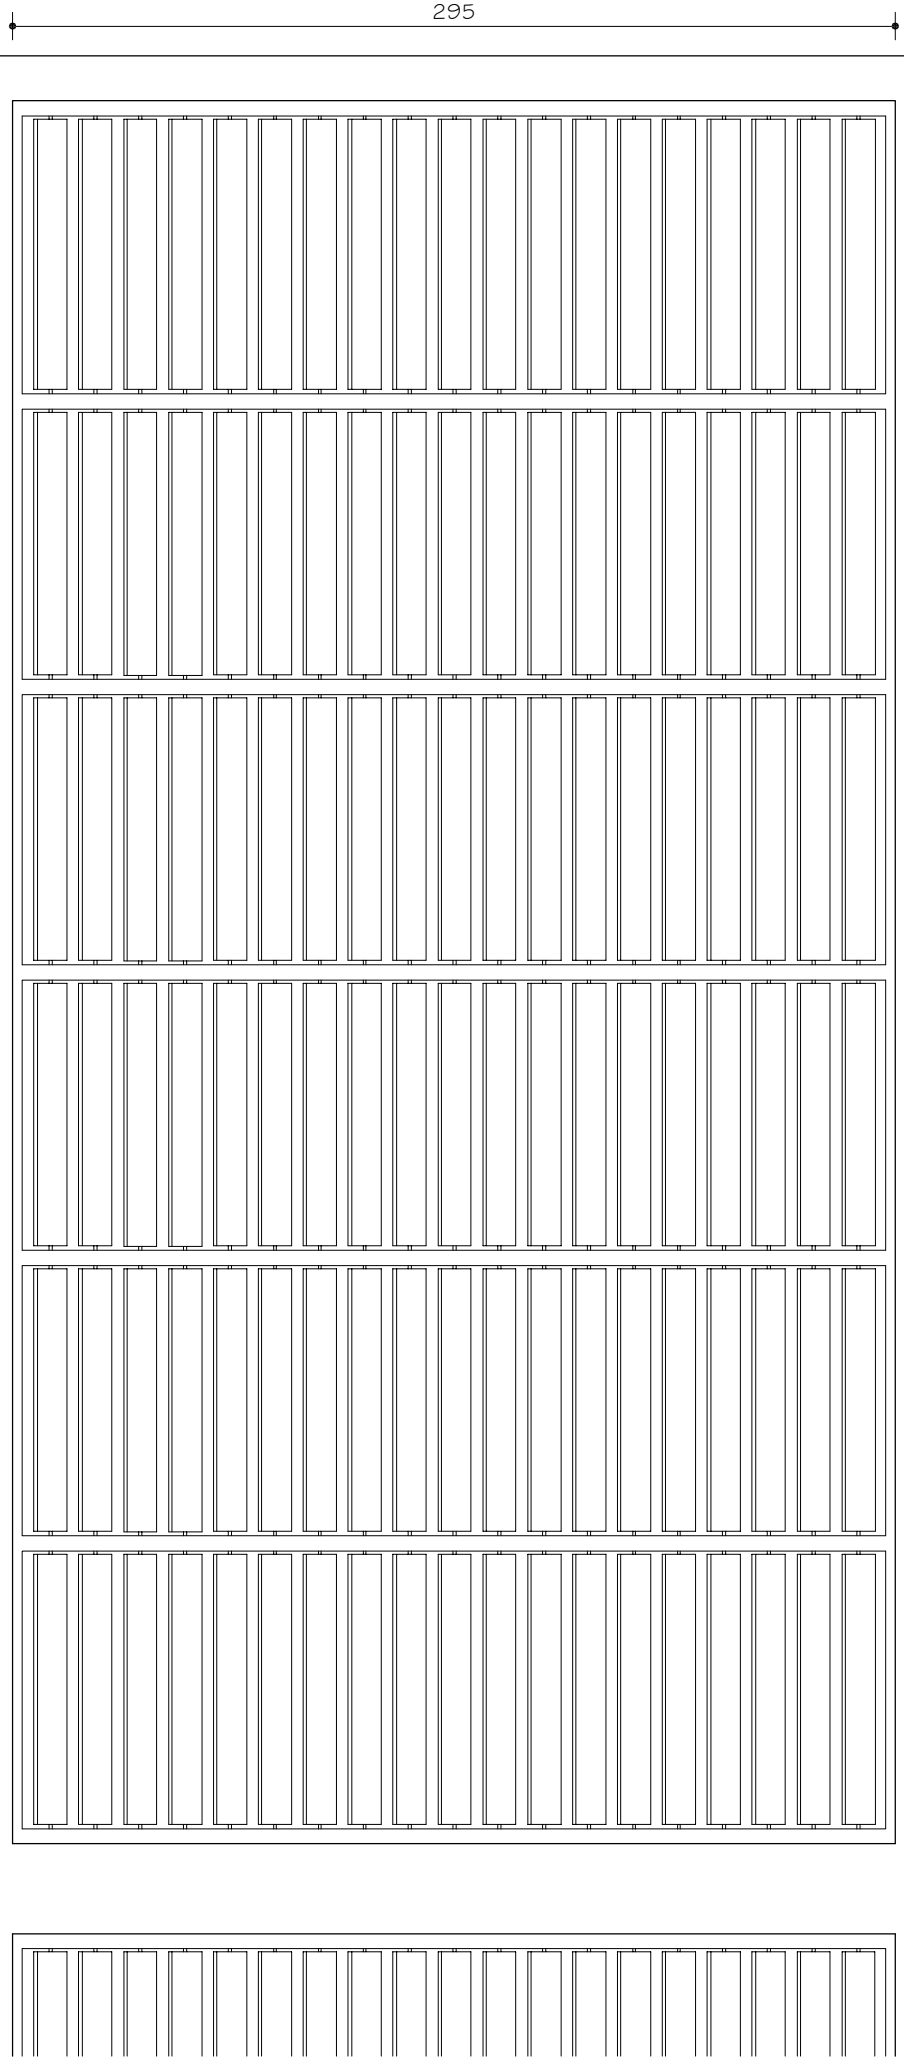


BRISÉ BRO4
VISTA

ESC. 1:25

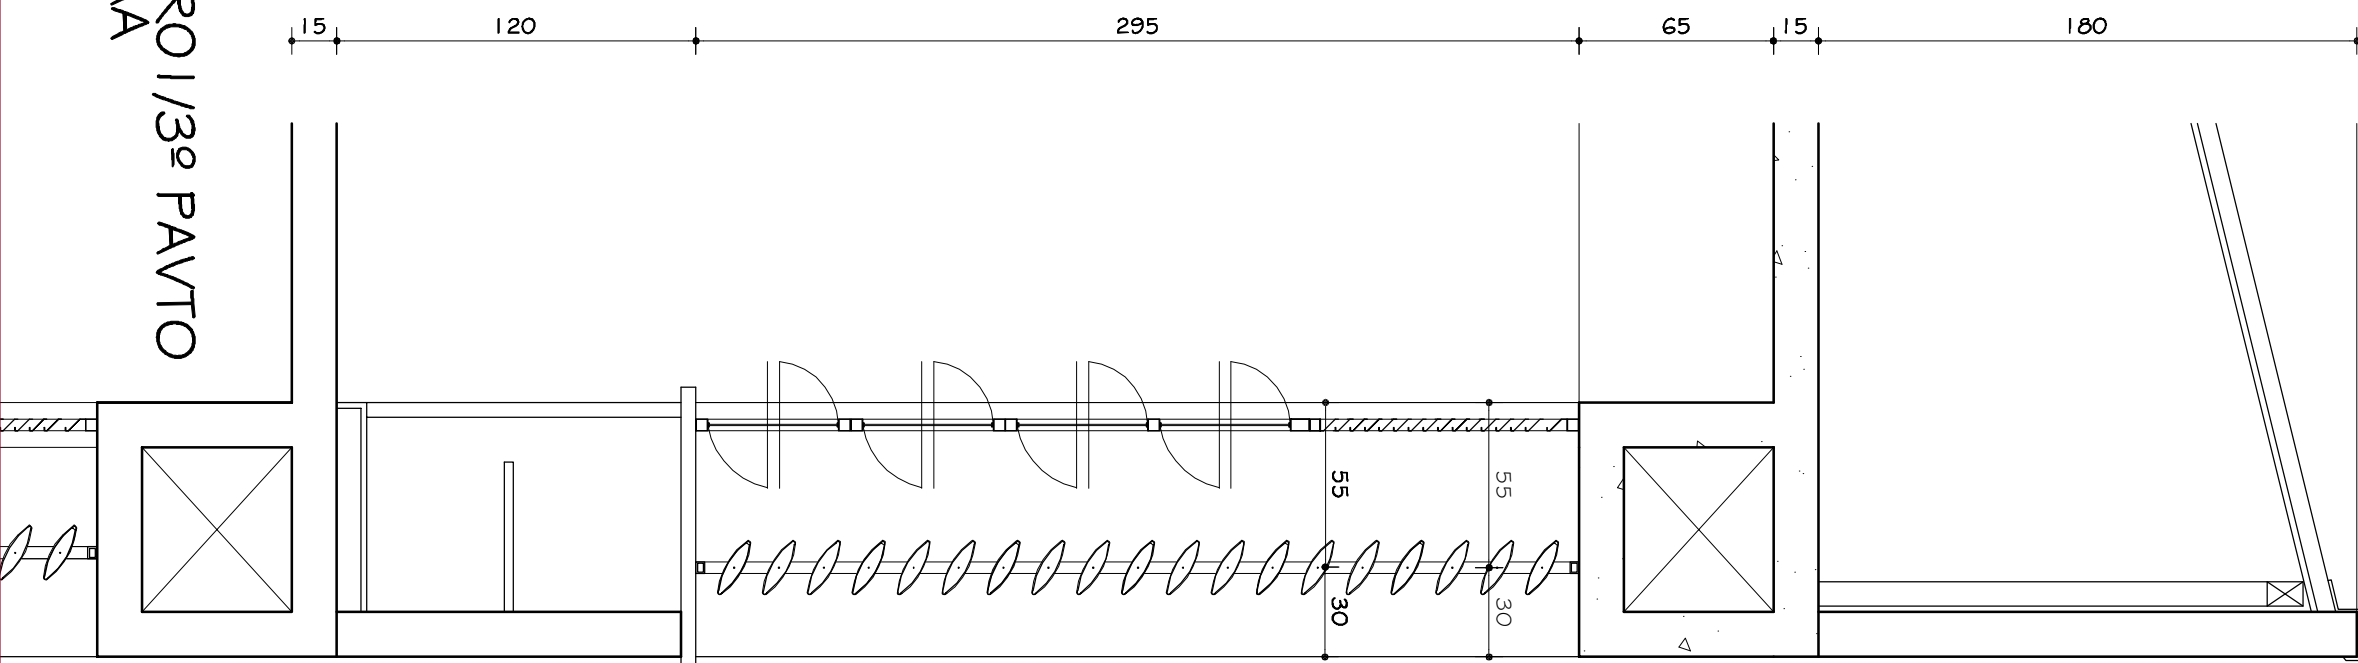


BRISÉ BRO1/3º PAVTO
CORTE AA

ESC. 1:25

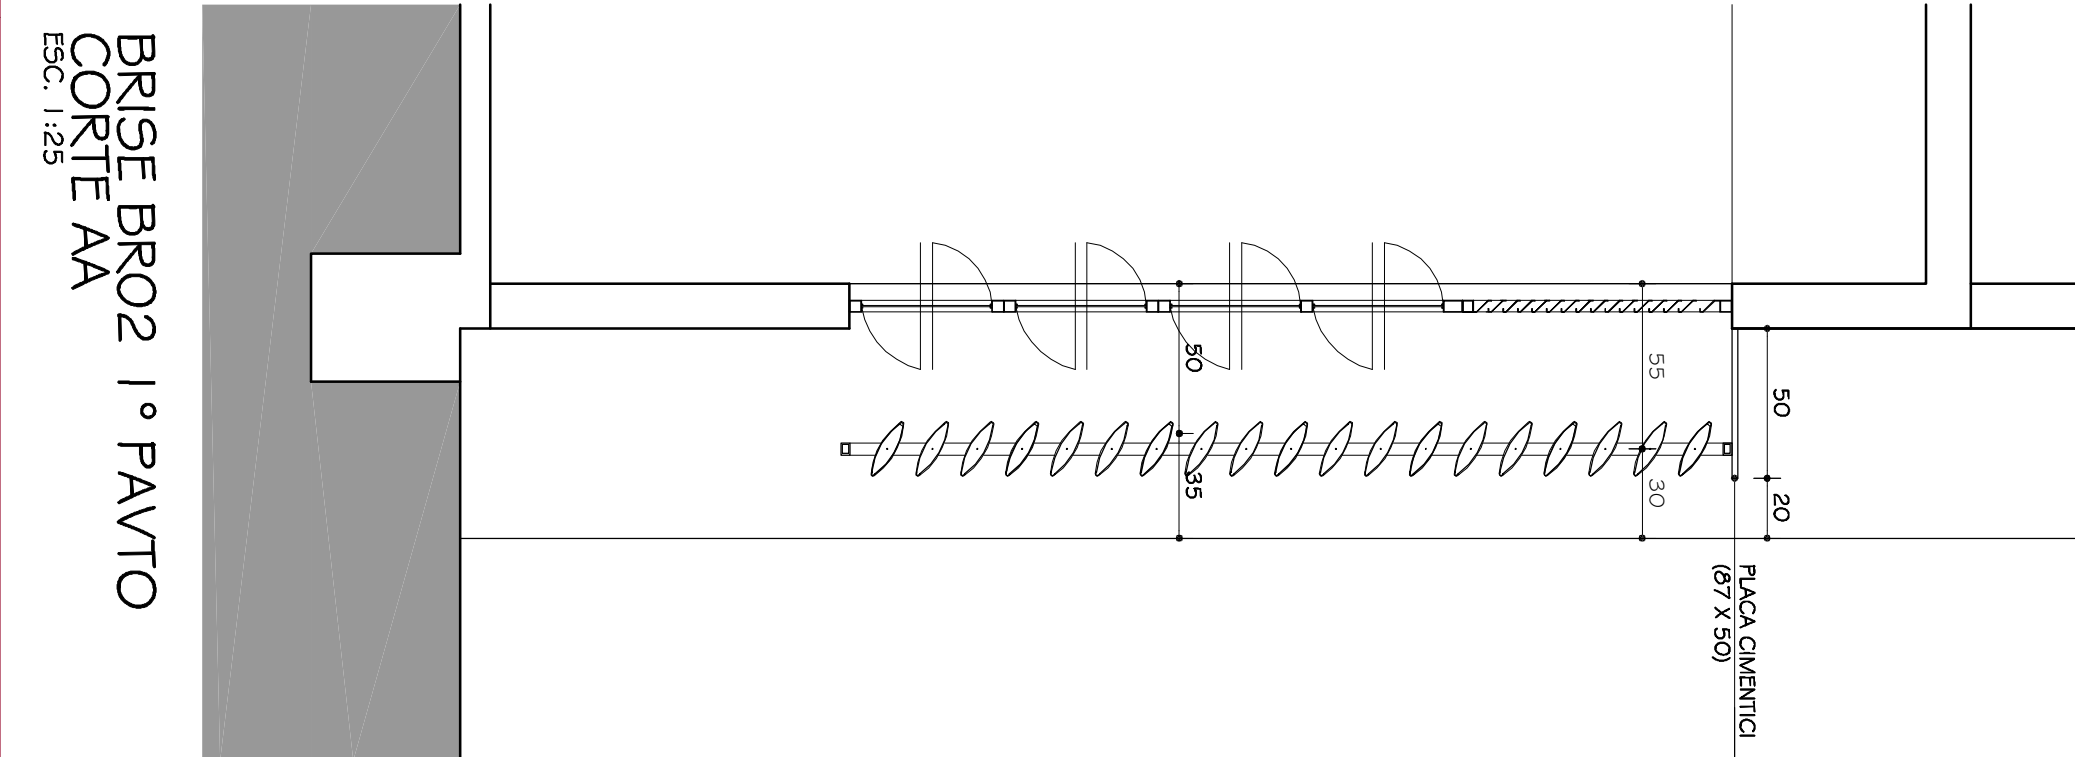


BRISÉ BRO2 1º PAVTO
CORTE AA

ESC. 1:25

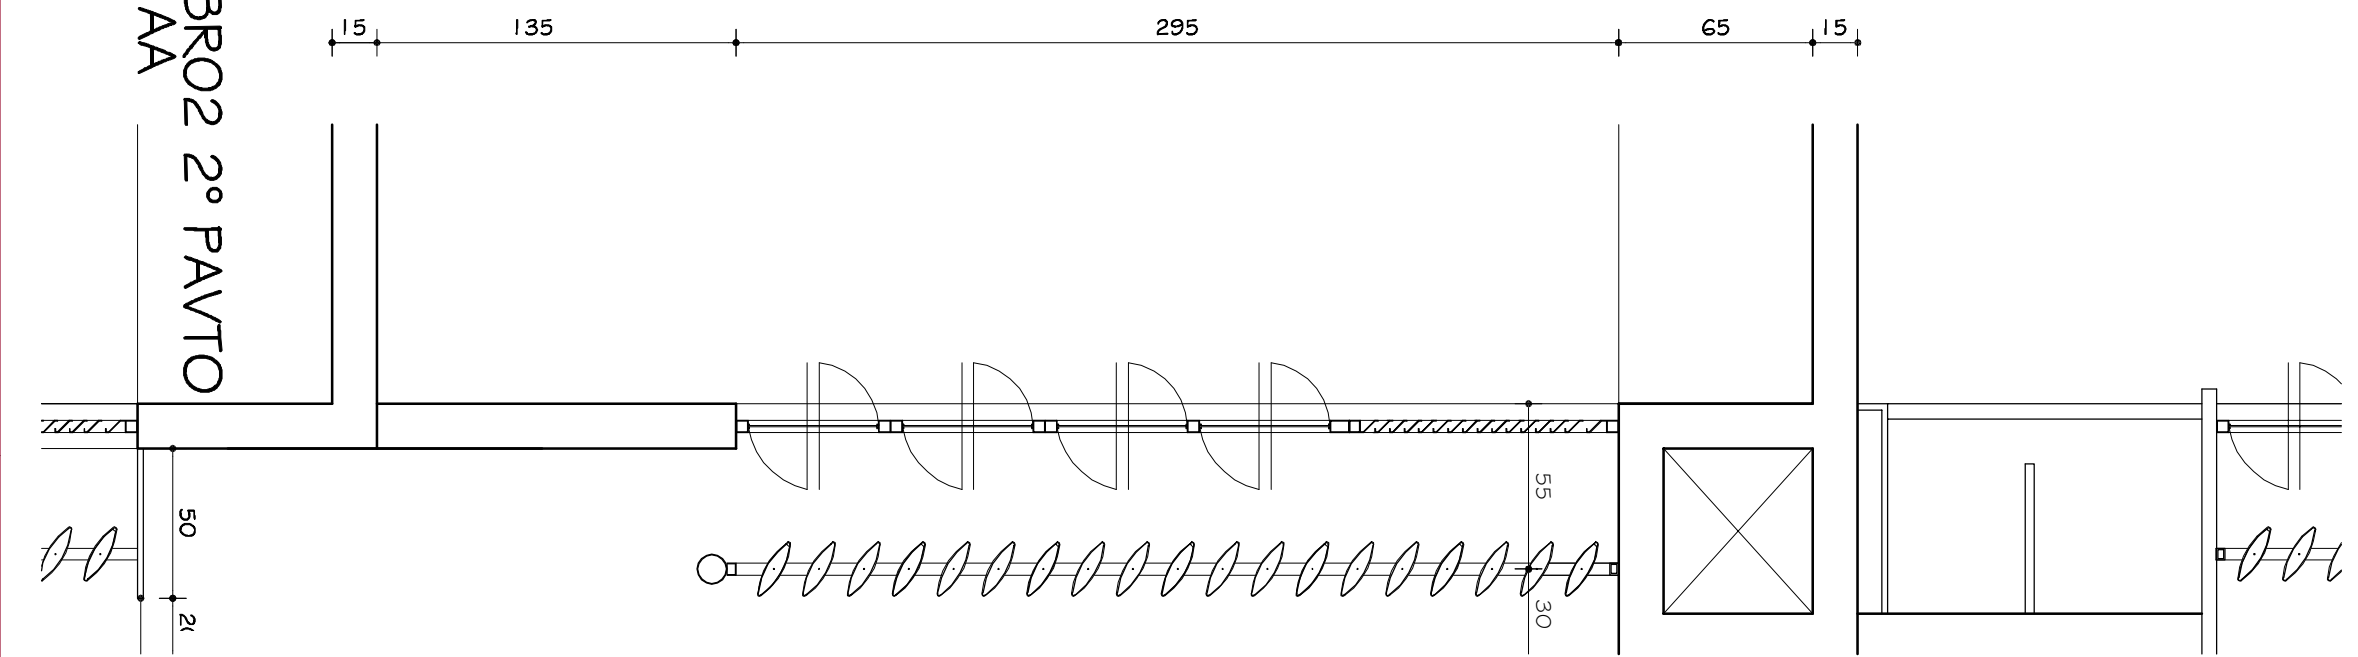


BRISÉ BRO2 2º PAVTO
CORTE AA

ESC. 1:25

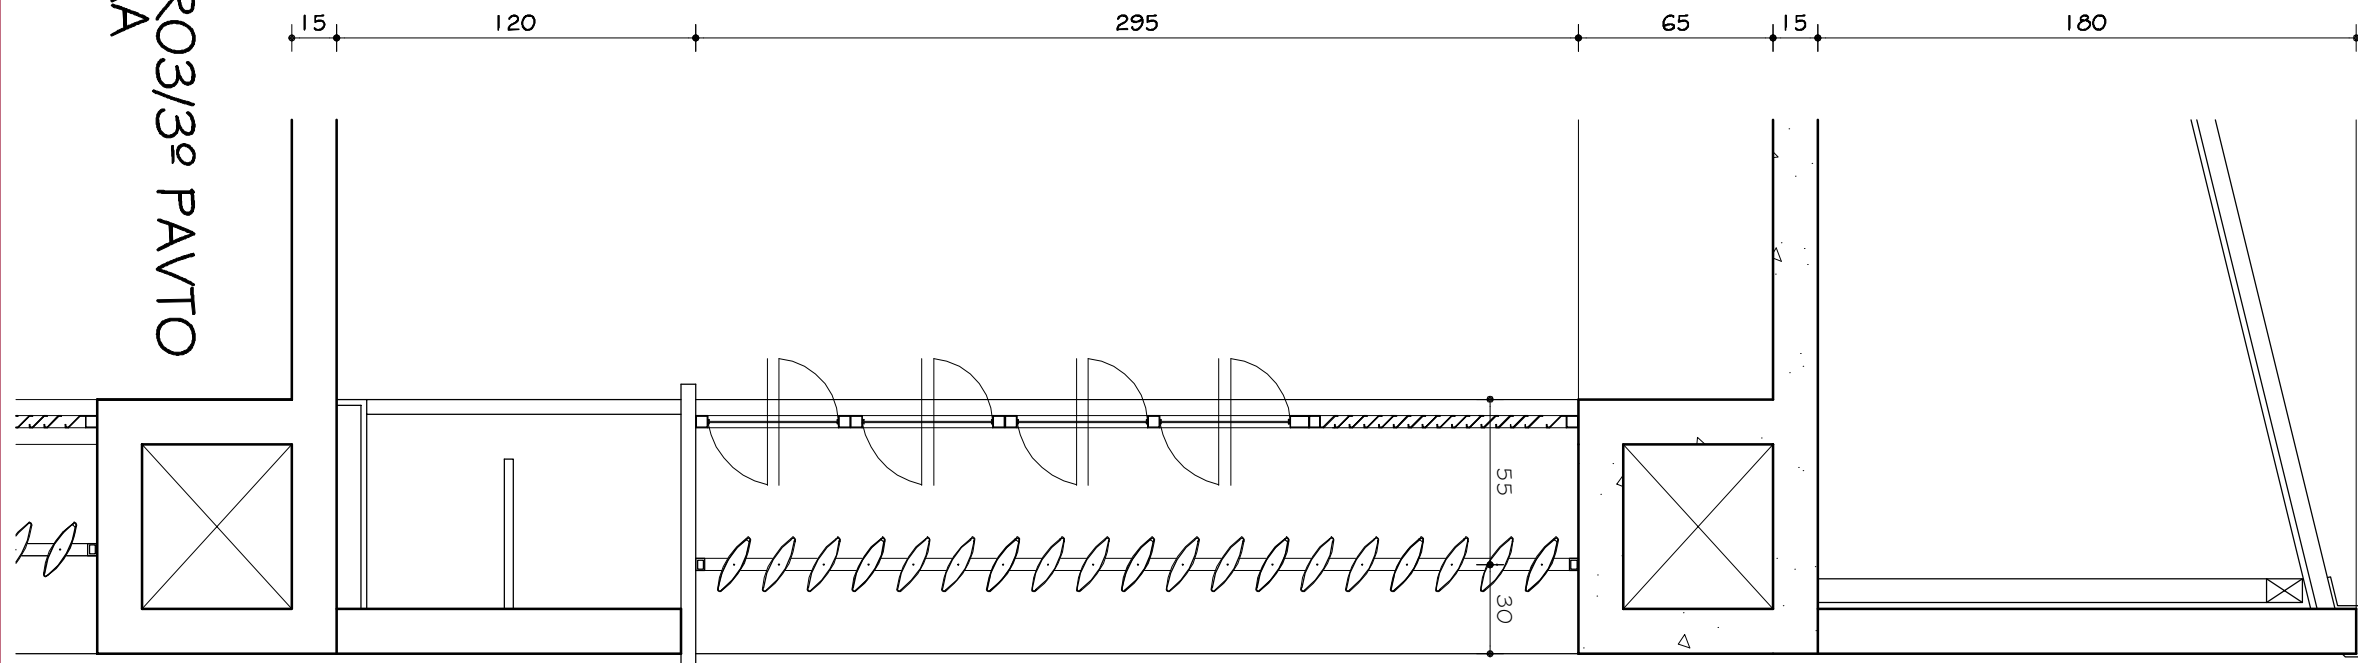

BRISÉ BRO3/3º PAVTO
CORTE AA

ESC. 1:25

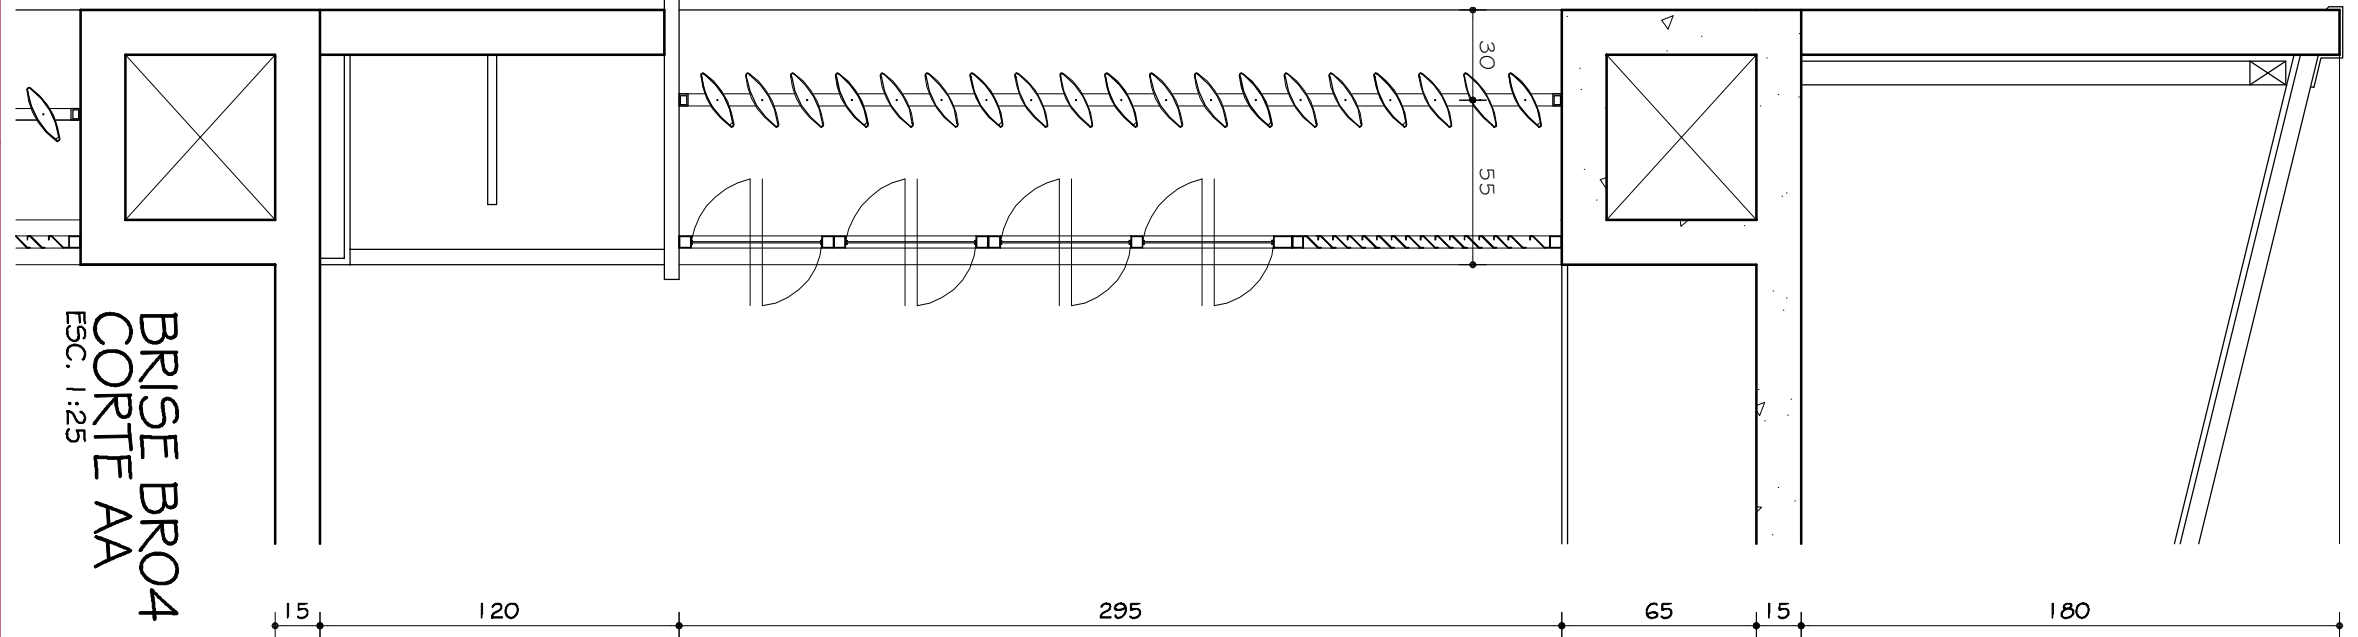

BRISÉ BRO4 / 3º PAVTC
CORTE AA

ESC. 1:25

OBSERVAÇÕES			
CONFERIR MEDIDAS NA OBRA			
FASE			
PROJETO ARQUITETÔNICO EXECUTIVO			
CO	15.01.2010	DETALHAMENTO	
Nº	DATA	RESPONSÁVEL	DESCRIÇÃO DA REVISÃO:
TÍTULO			
DETALHAMENTO ESQUADRIAS: JO1 / JO1A / TPO1 / TPO2 /			
PO1 / PO2 / PO3 / PO4 / PO5 / PO6 E PO7			
AUTOR PROJETO ARQUITETÔNICO / RT			
SEBASTIÃO DE OLIVEIRA LOPES			
CREA 66.437/D - MG			
DETALHAMENTO:			
VERSÃO:	DATA:	AUTOCAD:	FOLHA:
VERSÃO 1	15.01.2010		24/40
ARQUIVO: UFVJM_DTA_ENG_ARQEX_V01.F22-25_R02			

ENGENHARIAS - FACET / ICT

CAMPUS DIAMANTINA

RODOVIA MG 367, KM 583, Nº 5000 - ALTO DA JACUBA - DIAMANTINAMG

PROPRIETÁRIO: UNIVERSIDADE FEDERAL DOS VALES DO JEQUITINHONHA E MUCURI

CPF: 16.060.315/0001-57

UFVJM