

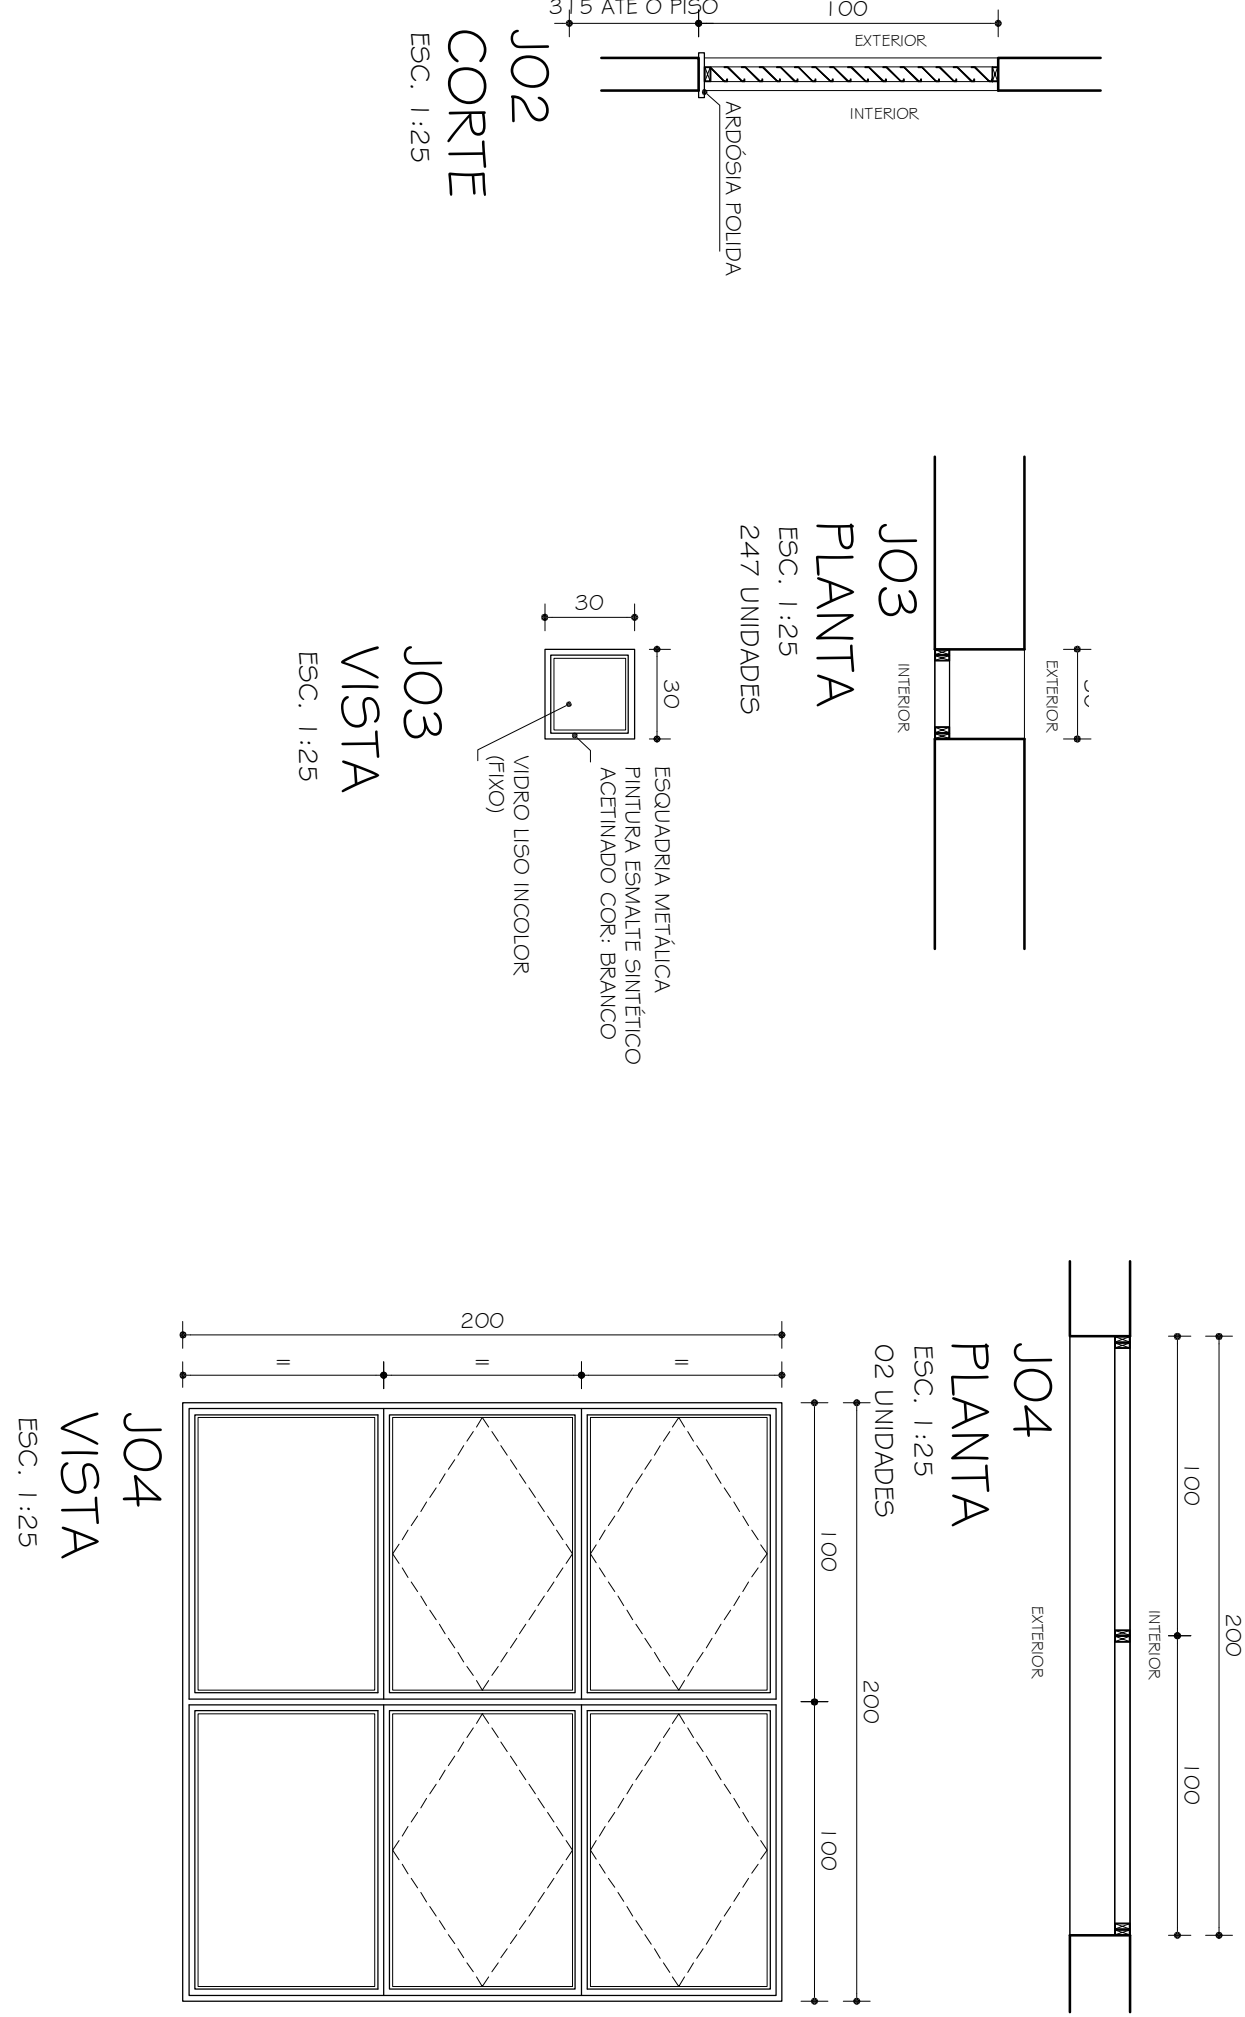
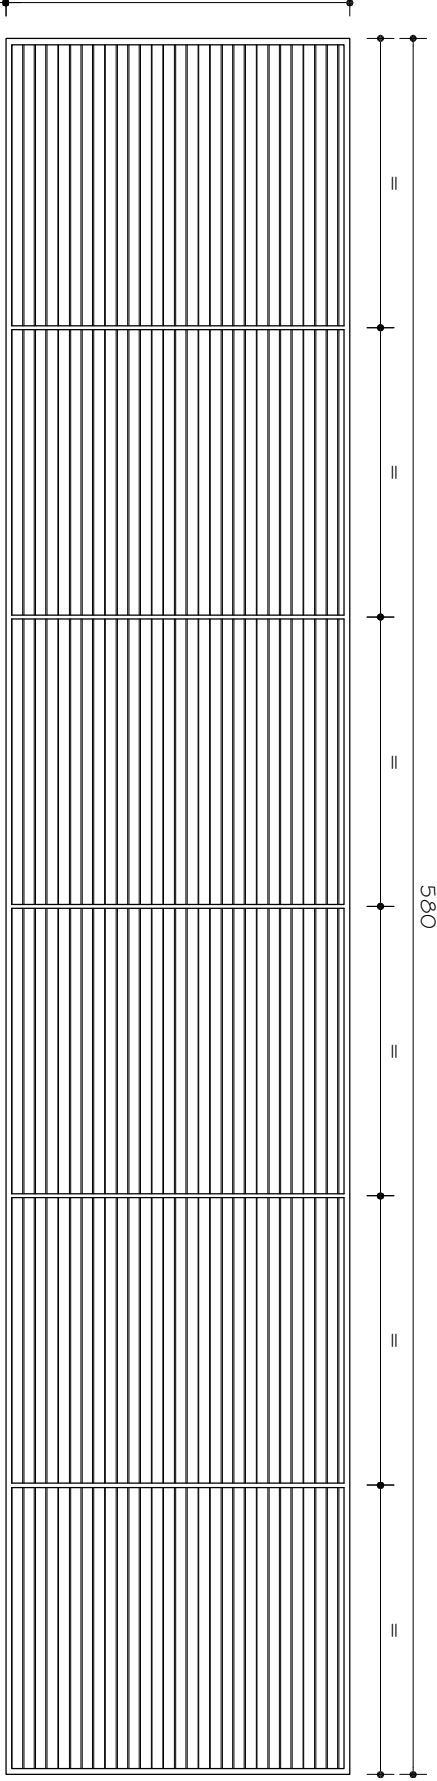
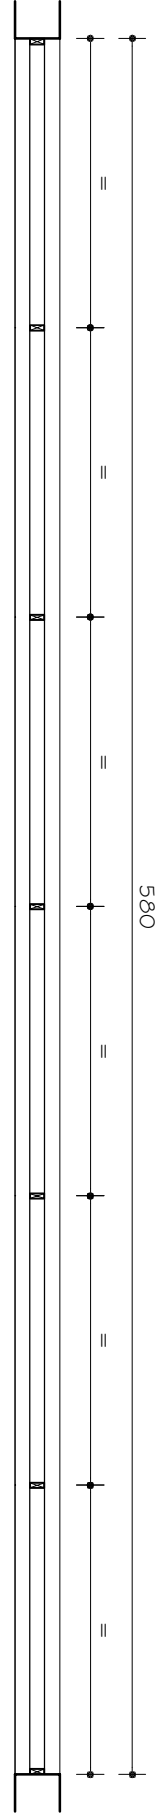
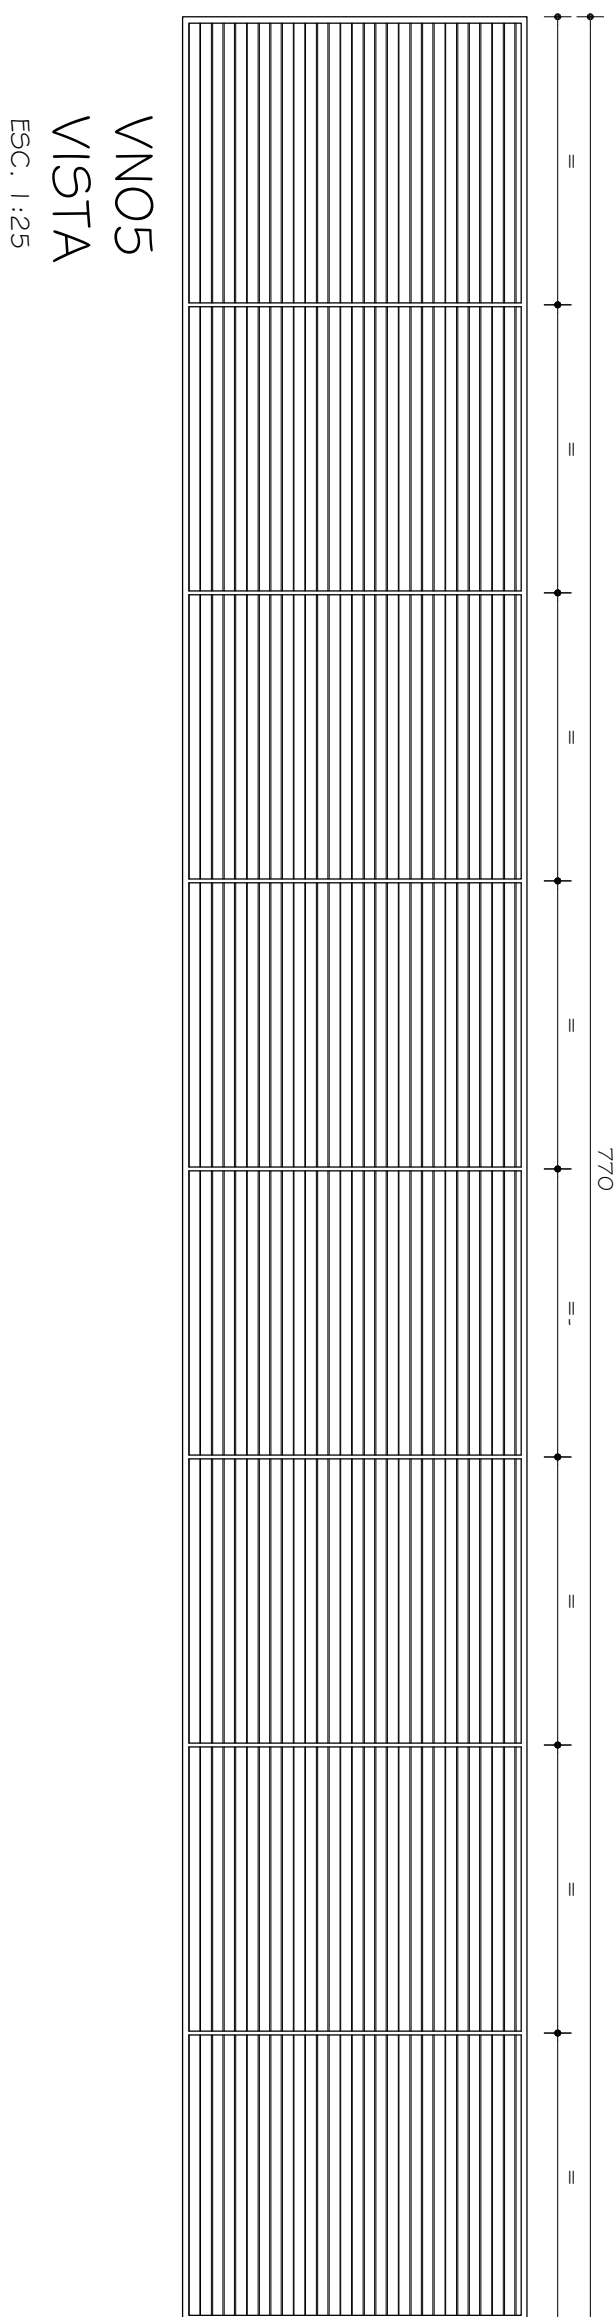
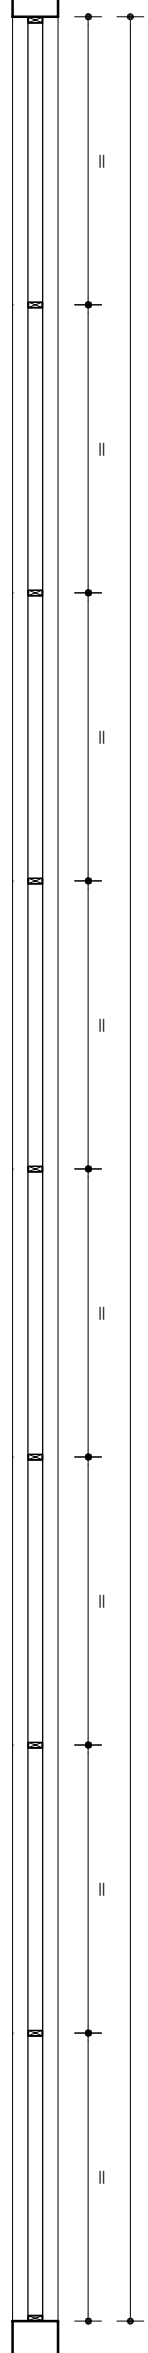
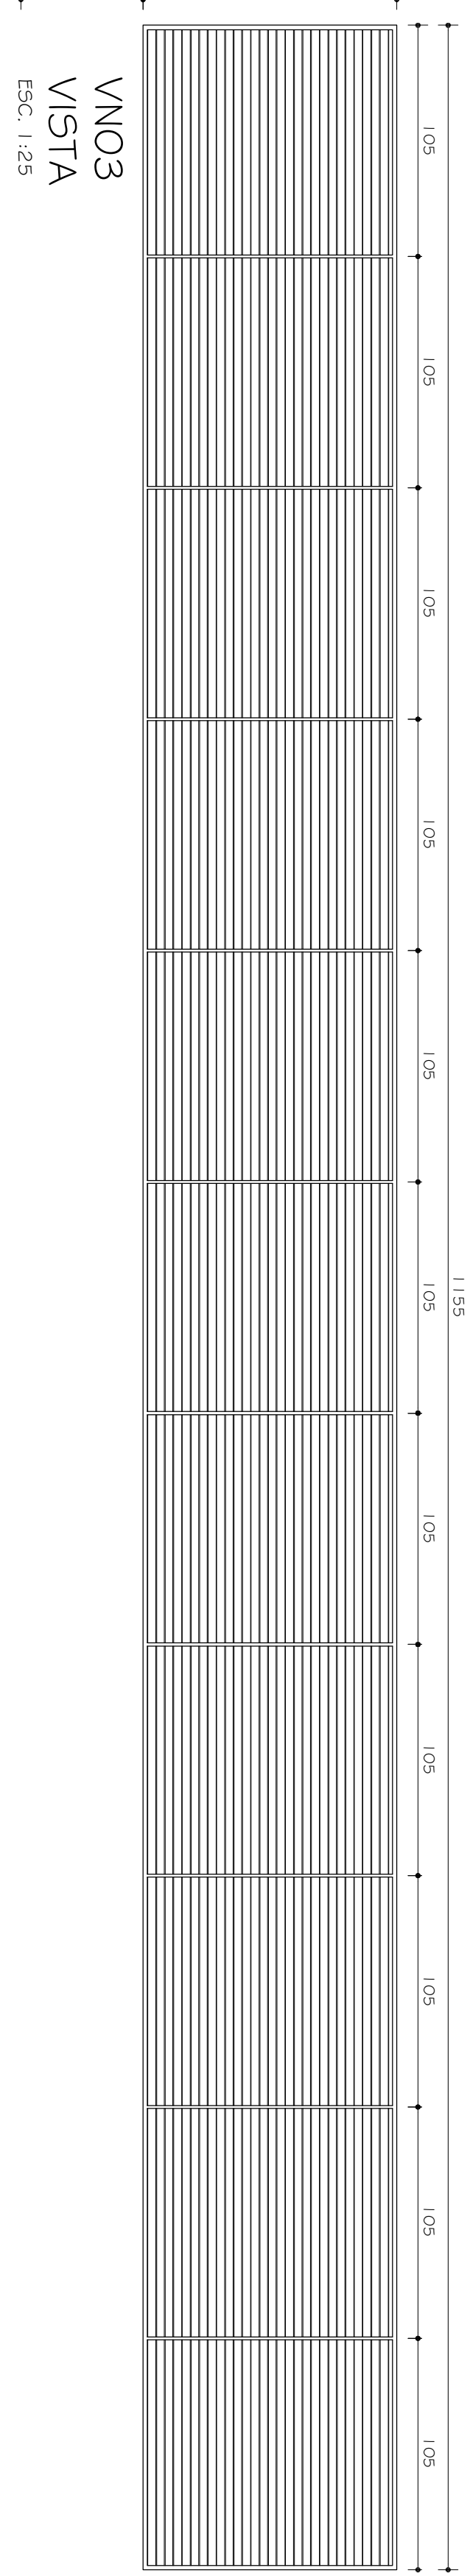
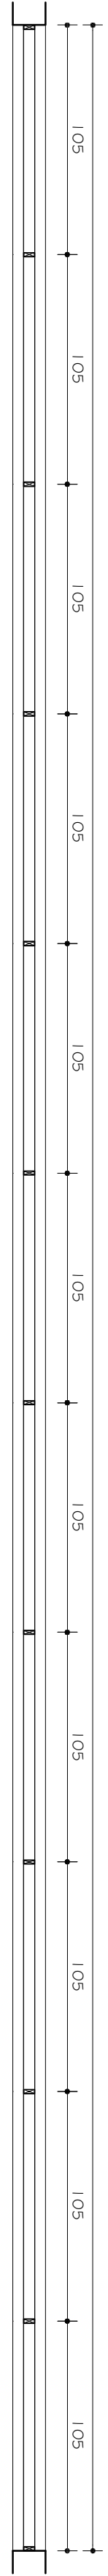
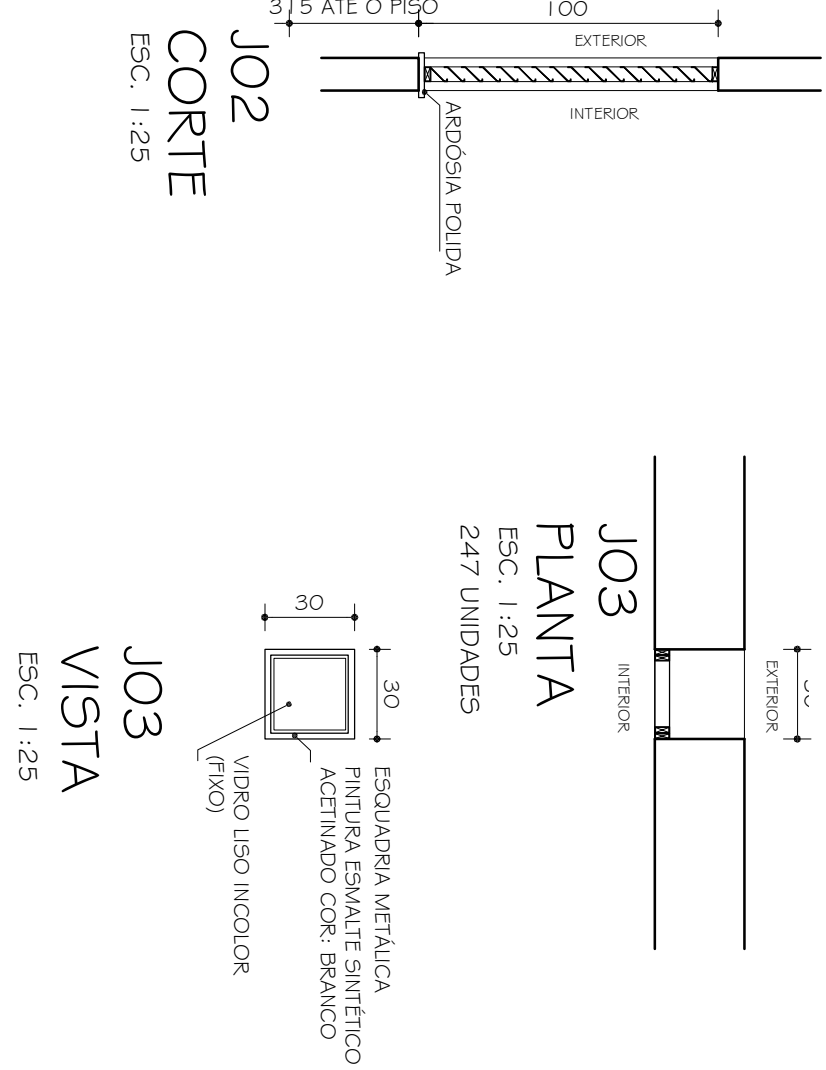
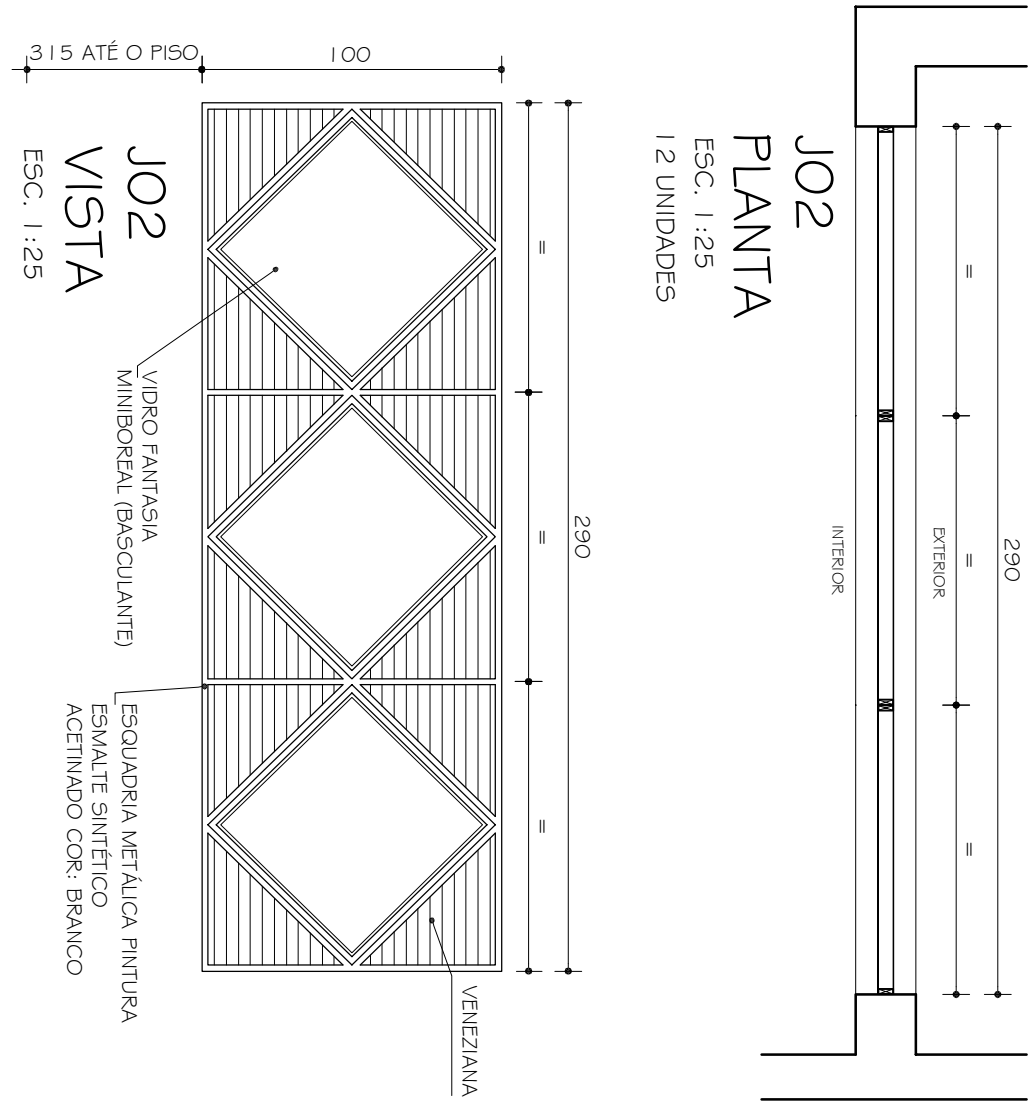


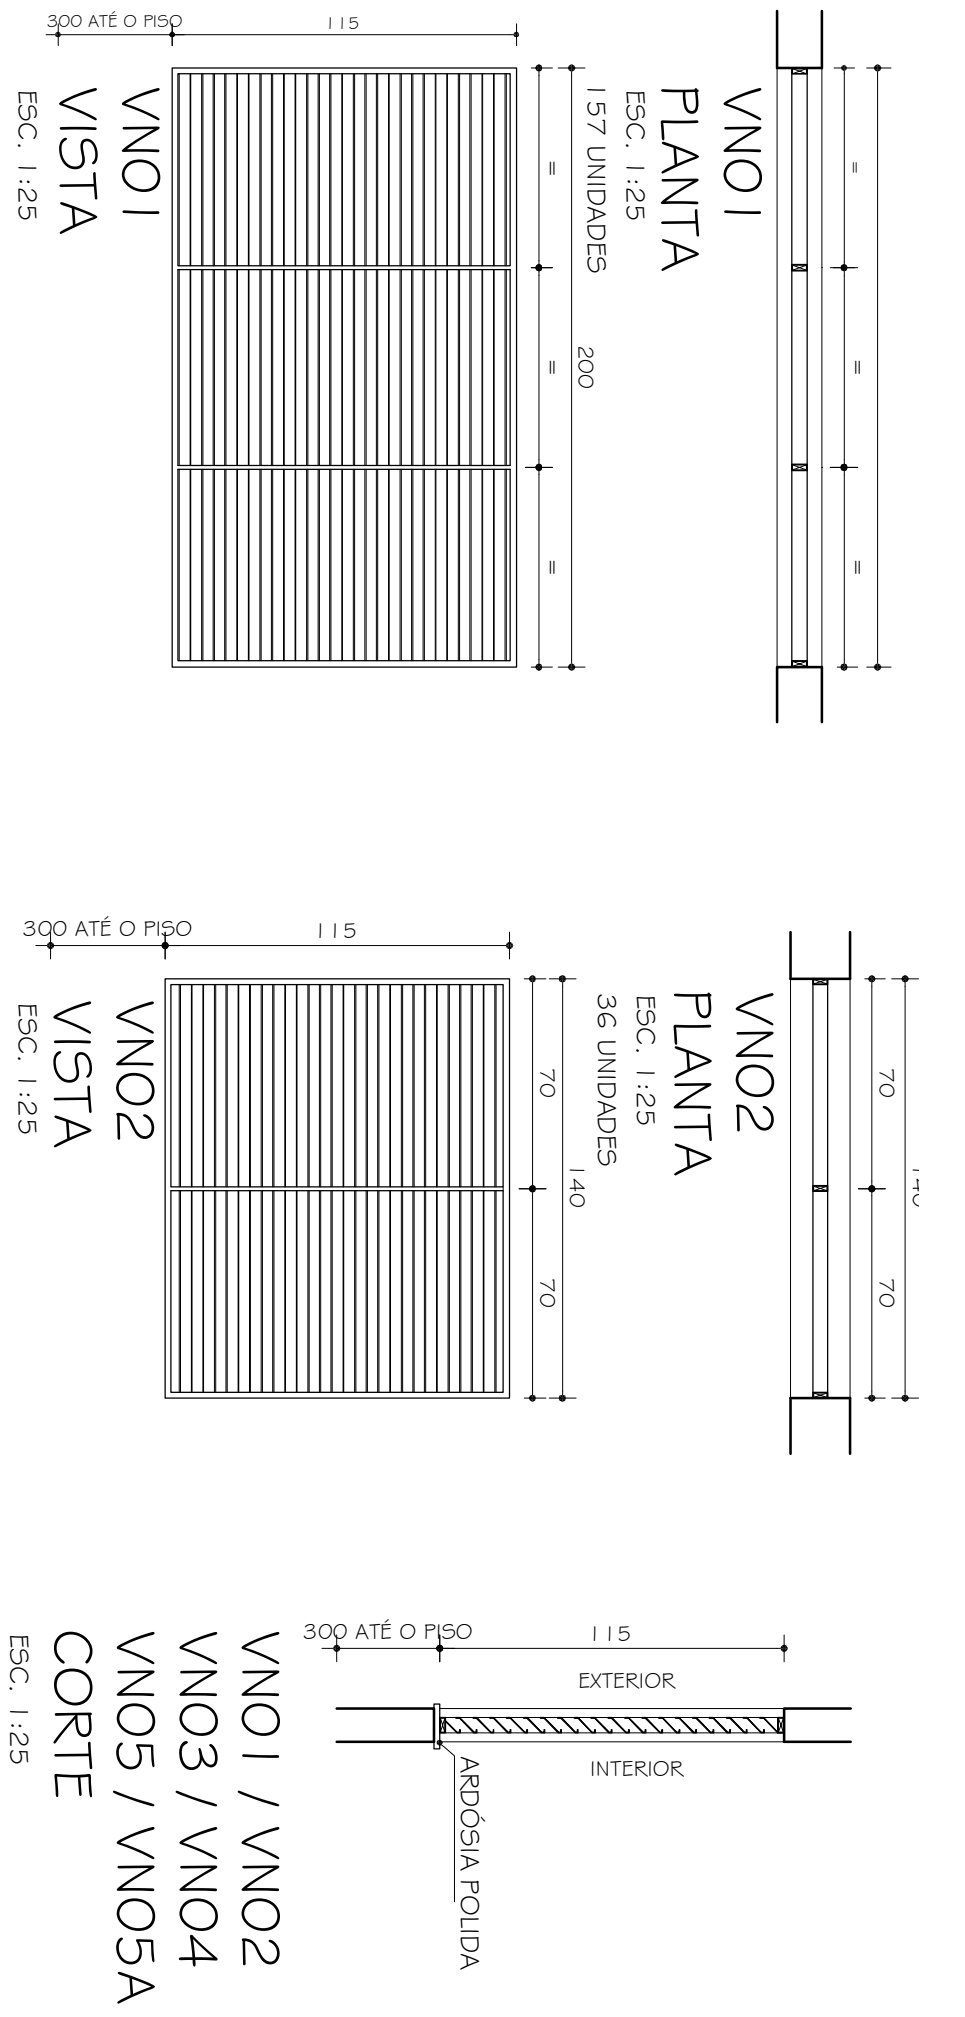

COMPRIMENTO TOTAL VNO4 = 51,95m
10 VETES ESTE TRECHO DETALHADO

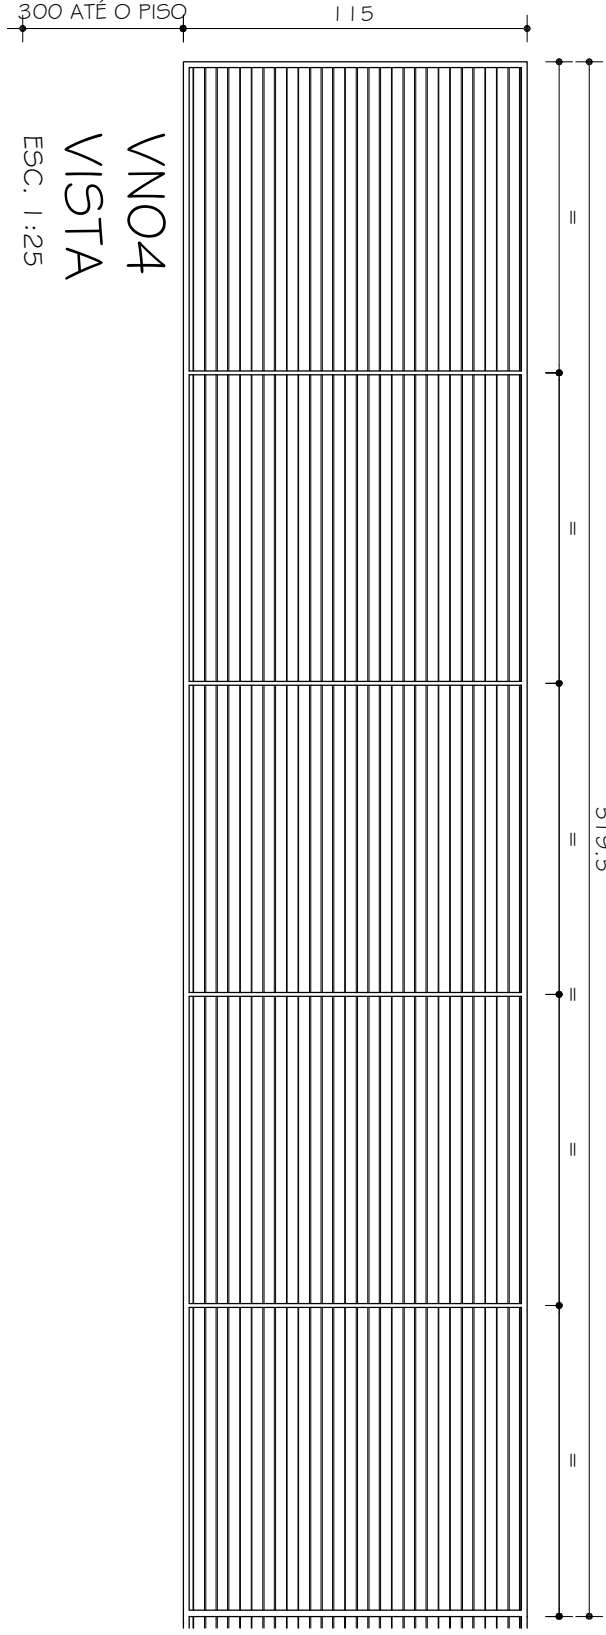

OBS: REVISÃO DA CAIXA D'AGUA CONFORME DETERMINAÇÃO IEPHA.

OBSERVAÇÕES		CONFERIR MEDIDAS NA OBRA	
FASE		PROJETO ARQUITETÔNICO EXECUTIVO	
OO	15.01.2010	DETALHAMENTO	
Nº	DATA	RESPONSÁVEL	DESCRIÇÃO DA REVISÃO
TÍTULO			
DETALHAMENTO ESQUADRIAS: JO2 / JO3 / JO4 / VNO1 / VNO2 / VNO3 / VNO4 / VNO5 E VNO5A			
AUTOR PROJETO ARQUITETÔNICO / RT			
SEBASTIÃO DE OLIVEIRA LOPES			
CREA 66.437/D - MG			
DETALHAMENTO:			
VERSÃO	DATA	AUTOCAD	FOLHA
VERSÃO 1	15.01.2010		
ARQUIVO: UFVJM_DTA_ENG_ARQEX_V01 F22-25_R02			25/40

ENGENHARIAS - FACET / ICT

CAMPUS DIAMANTINA

RODOVIA MG 367, KM 589, Nº 5000 - ALTO DA JACUBA - DIAMANTINAMG

PROPRIETÁRIO: UNIVERSIDADE FEDERAL DOS VALES DO JEQUITINHONHA E MUCURI

CPF: 16.069.315/0001-57

UFVJM