




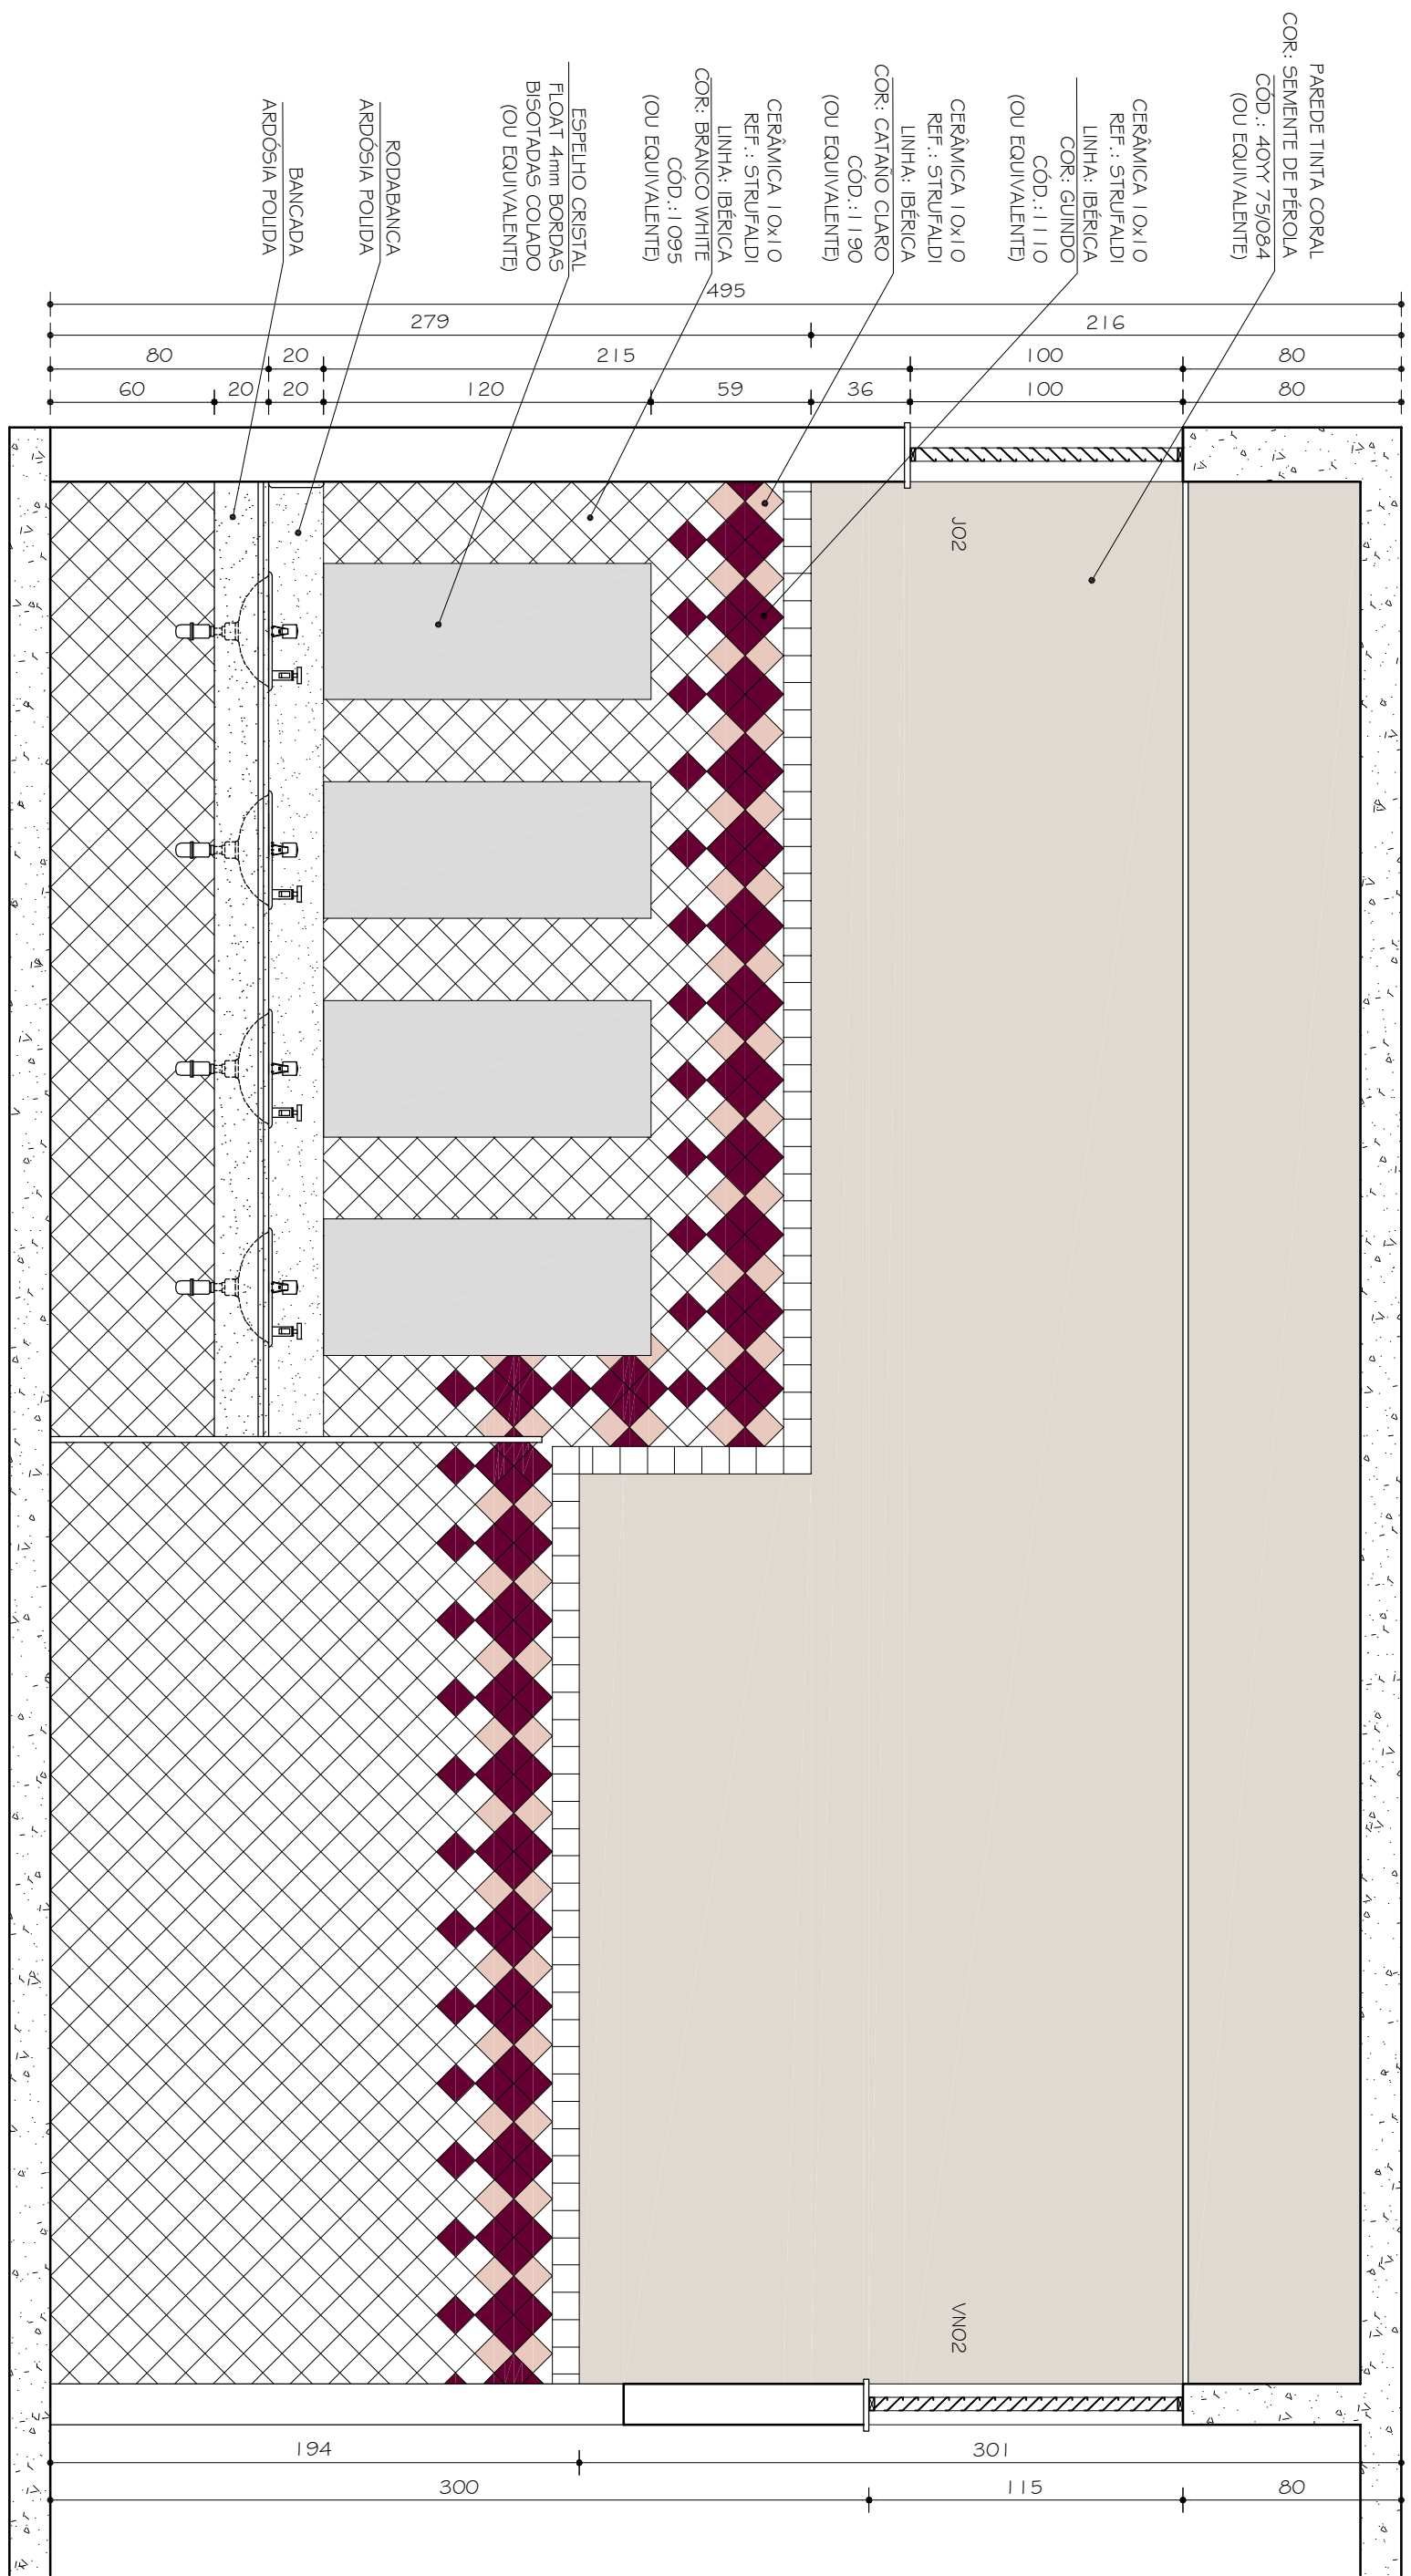


I.S. FEMININO 01 / 03 / 05 IGUAL A
I.S. FEMININO 02 / 04 / 06 INVERTIDOS
VISTA C
ESC. 1:25

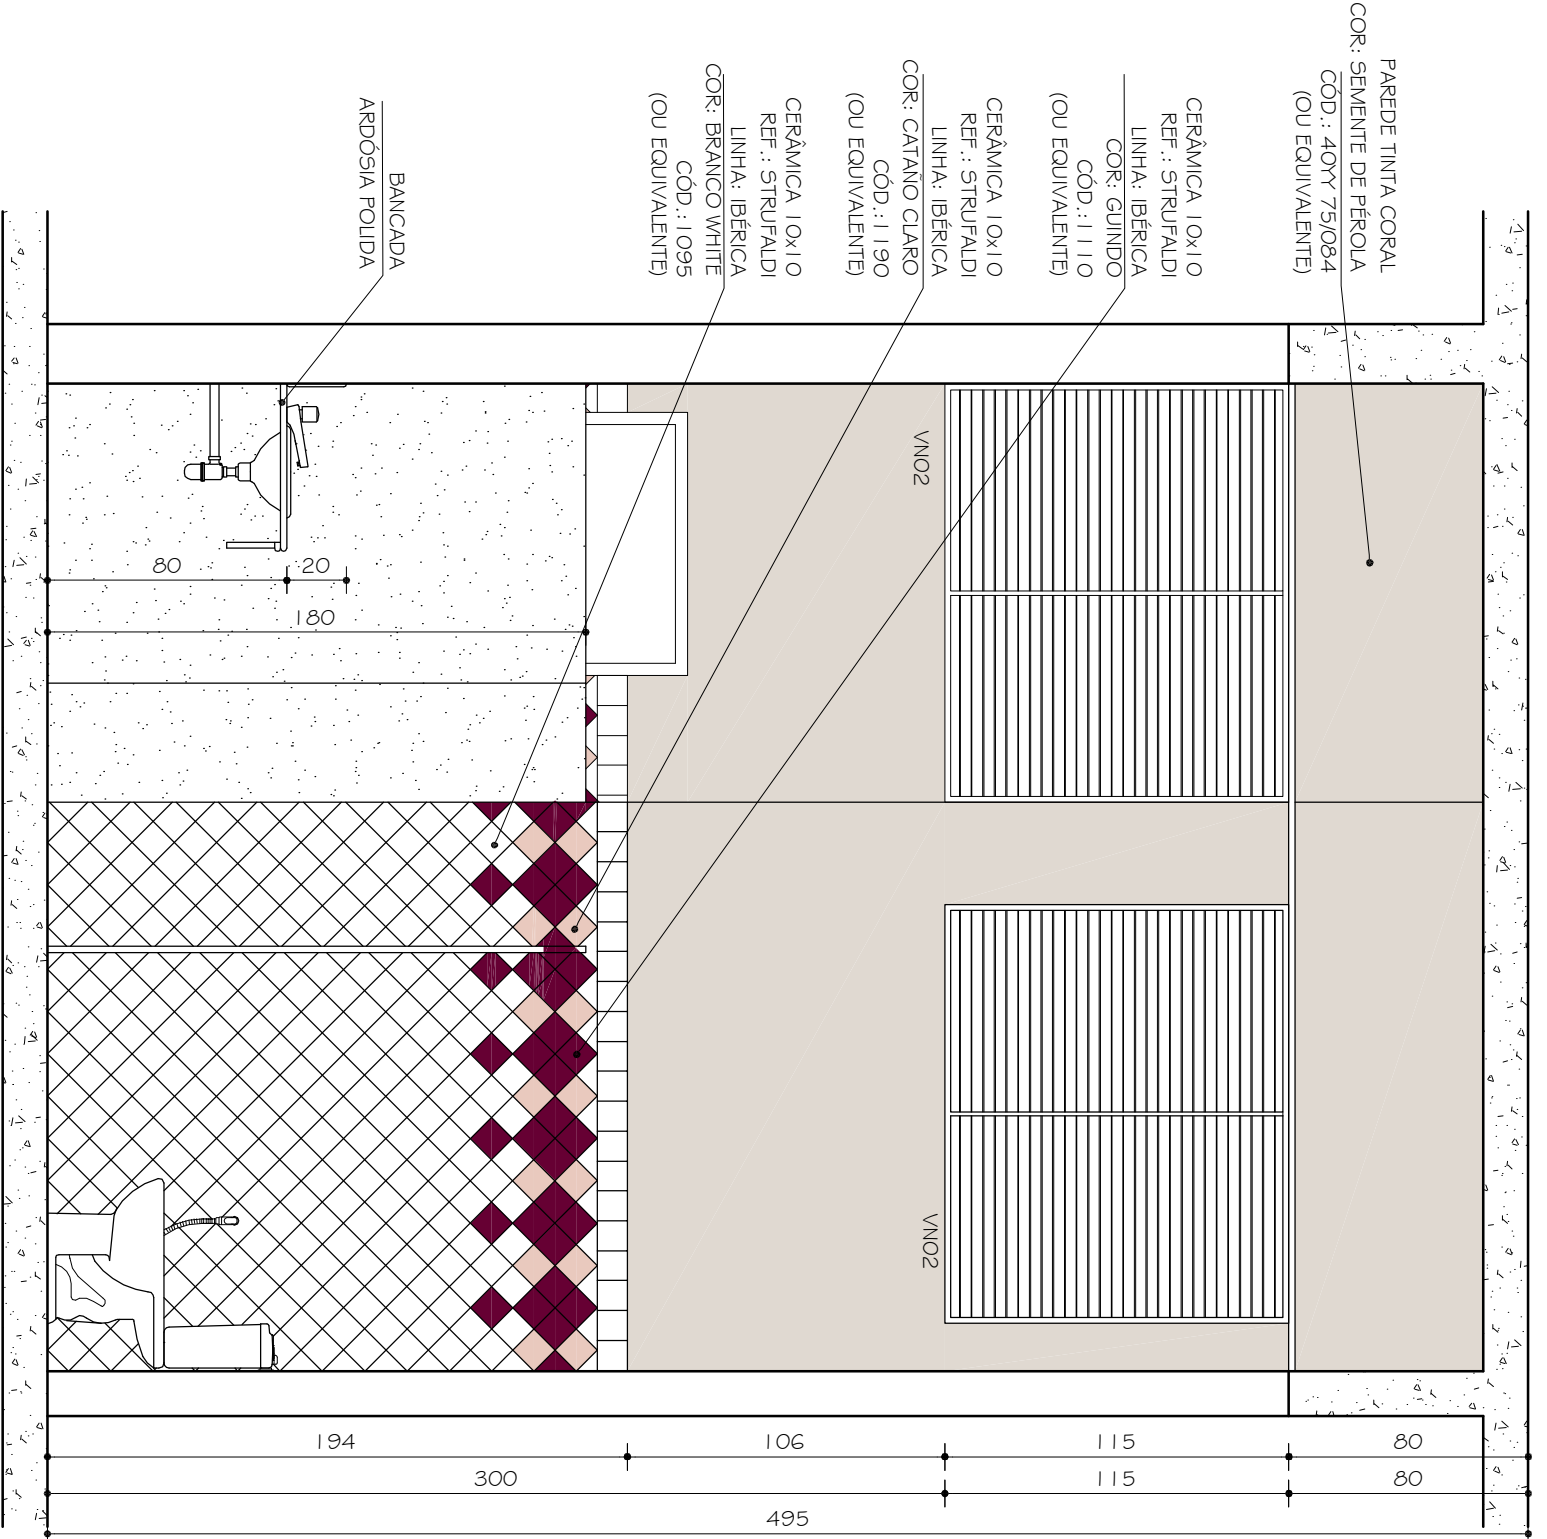


I.S. FEMININO 01 / 03 / 05 IGUAL A
I.S. FEMININO 02 / 04 / 06 INVERTIDOS
VISTA D
ESC. 1:25

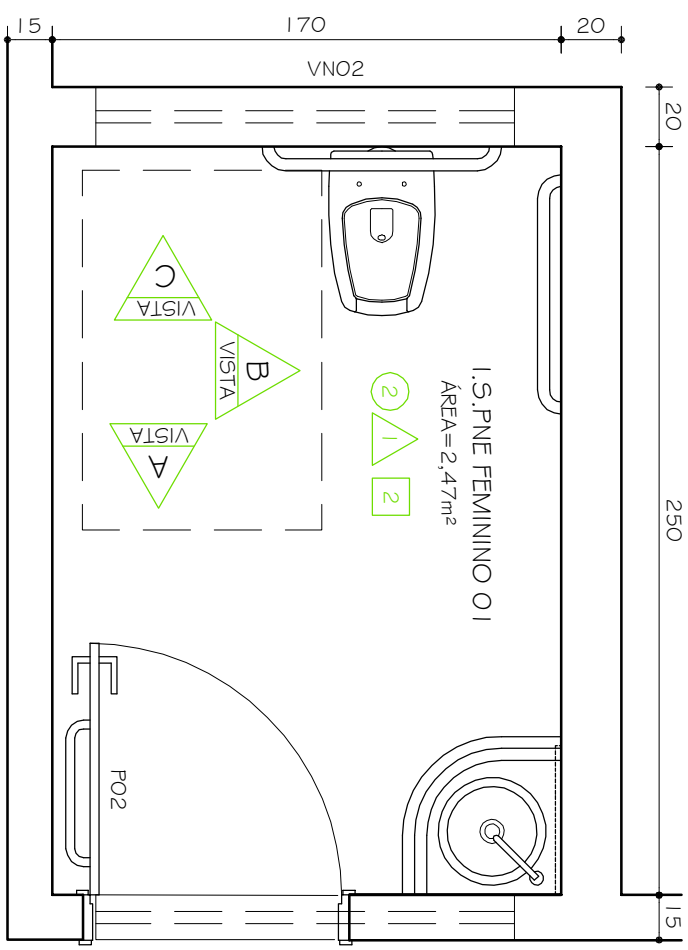


I.S. PNE FEMININO 01 / 03 / 05
IGUAL A I.S. PNE FEMININO 02 /
04 / 06 INVERTIDOS
PLANTA
ESC. 1:25

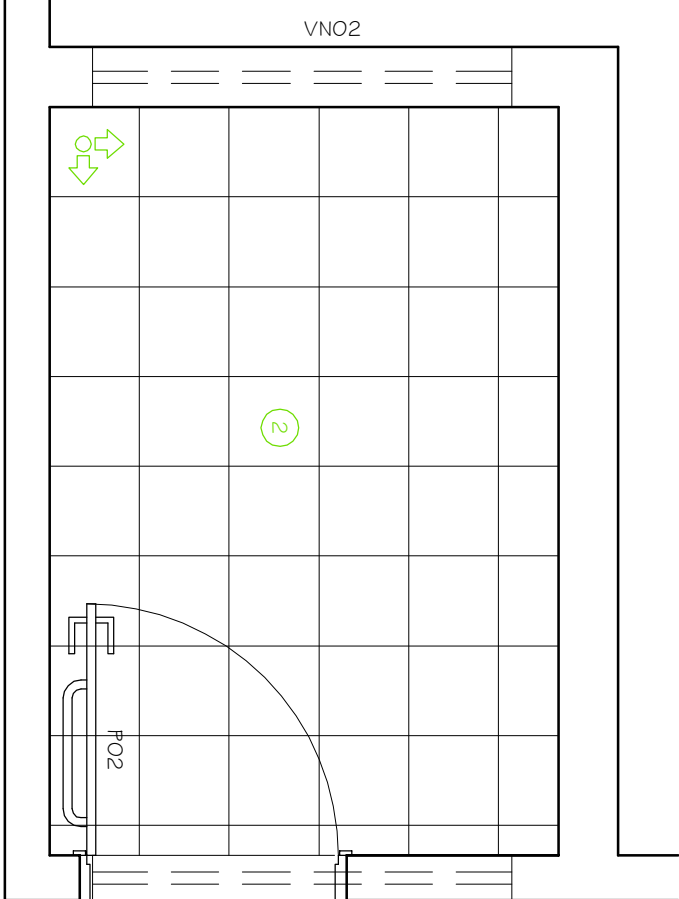


I.S. PNE FEMININO 01 / 03 / 05
IGUAL A I.S. PNE FEMININO 02 /
04 / 06 INVERTIDOS
PAGINAÇÃO PISO
ESC. 1:25

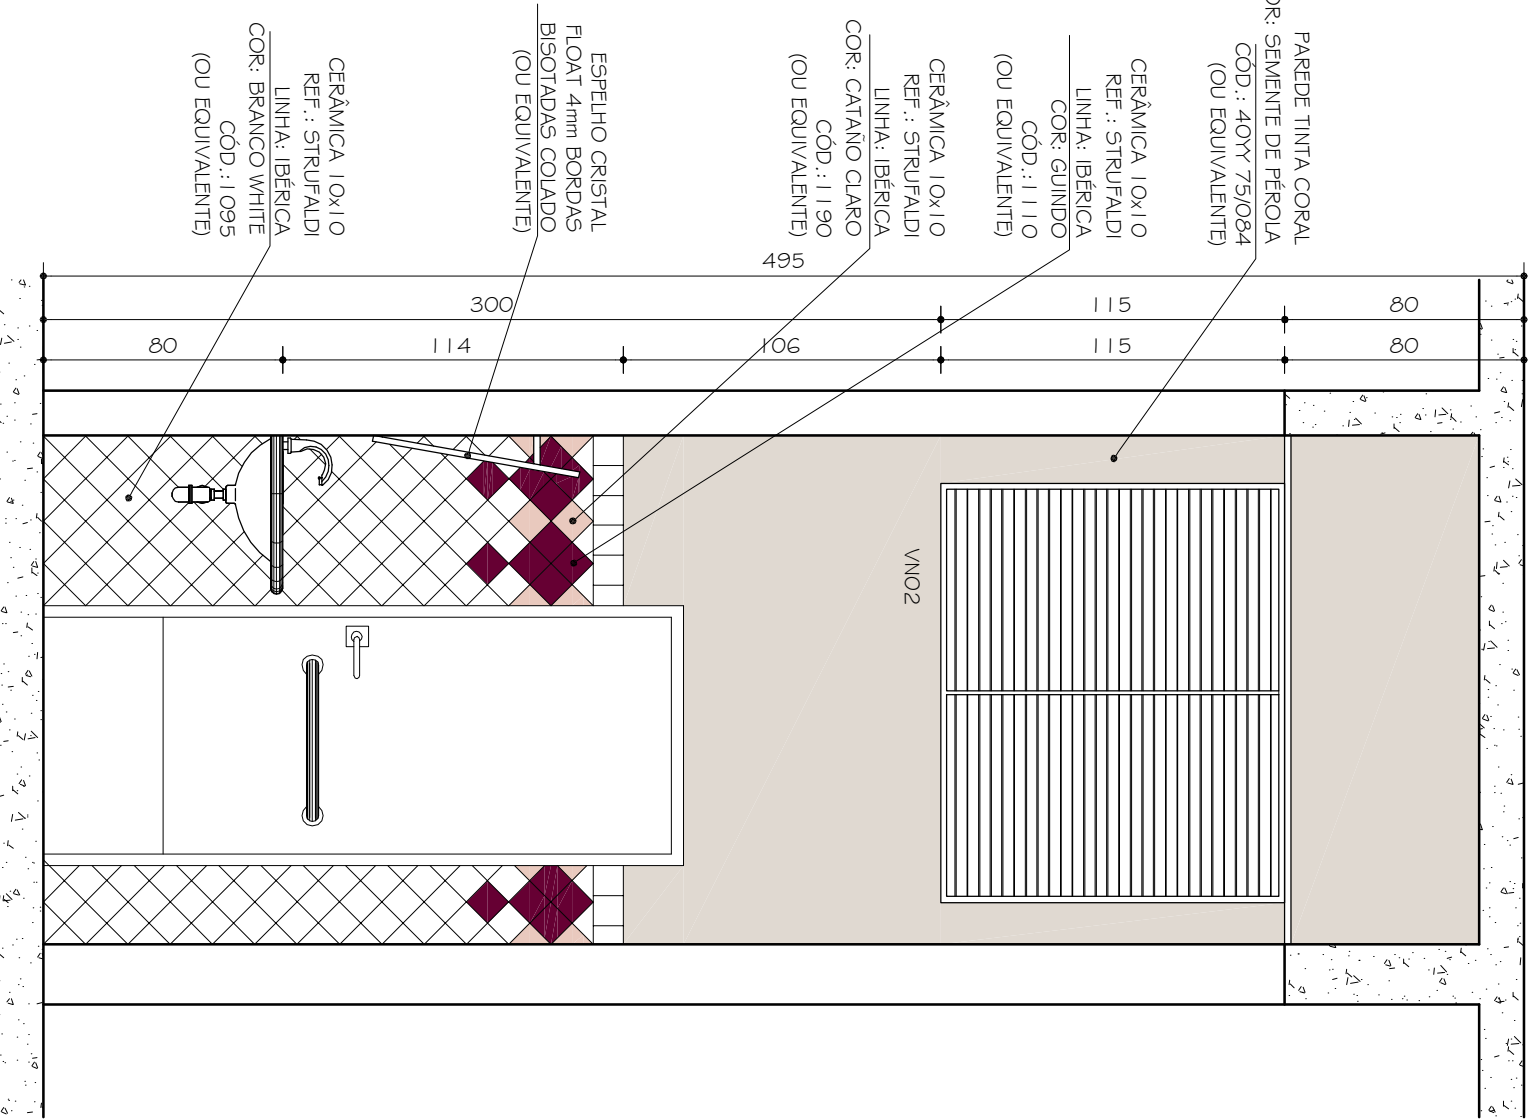

I.S. PNE FEMININO 01 / 03 / 05
IGUAL A I.S. PNE FEMININO 02 /
04 / 06 INVERTIDOS
VISTA A
ESC. 1:25

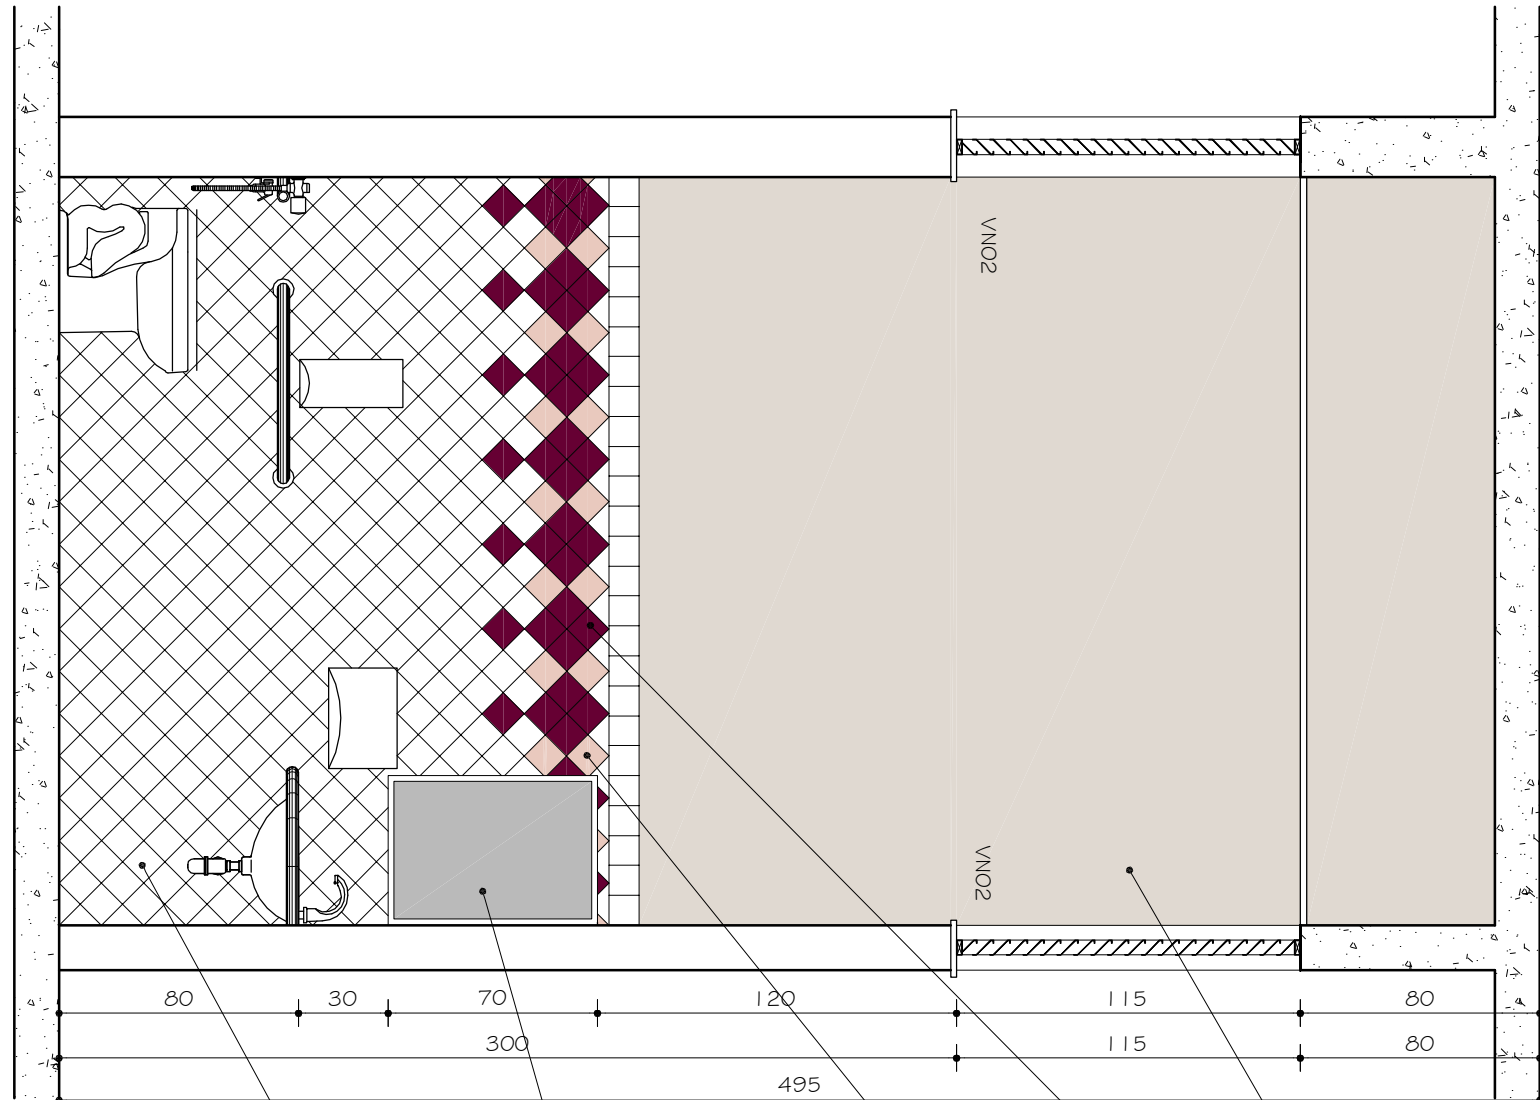

I.S. PNE FEMININO 01 / 03 / 05
IGUAL A I.S. PNE FEMININO 02 /
04 / 06 INVERTIDOS
VISTA B
ESC. 1:25

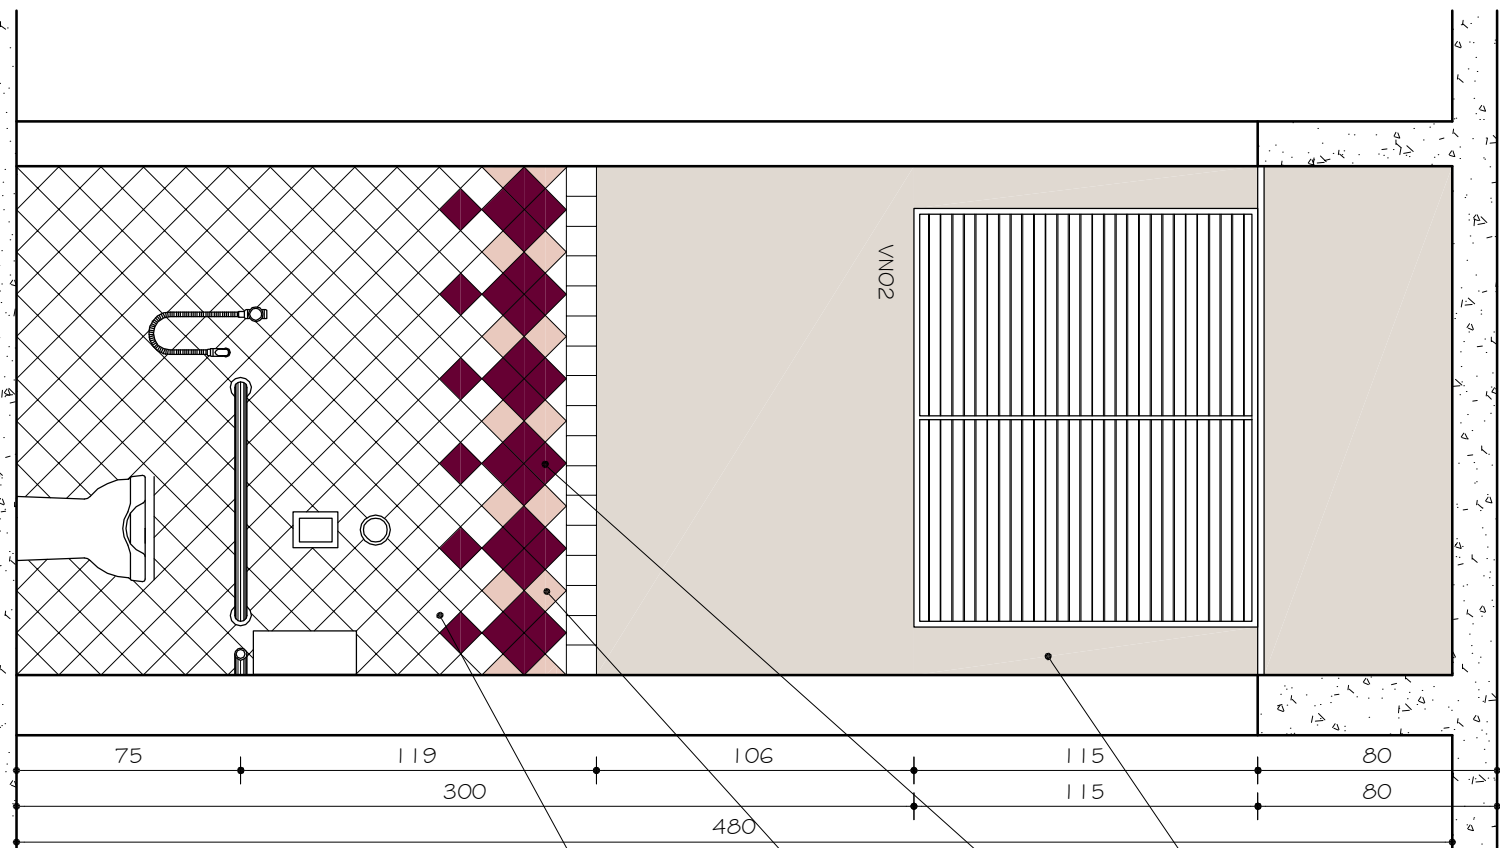

I.S. PNE FEMININO 01 / 03 / 05
IGUAL A I.S. PNE FEMININO 02 /
04 / 06 INVERTIDOS
VISTA C
ESC. 1:25

TABELA GERAL REVESTIMENTOS	
PISOS	
1	CERÂMICA 30x30 PEI 4 / COR: CINZA CLARO
2	CERÂMICA 30x30 PEI 4 / COR: CINZA ESCURO
3	CERÂMICA 30x30cm PEI 4 ANTIDERRAPANTE COR: CINZA CLARO COM FLETE EM ARBÓREA FOLDA exp. 2cm COM FRSO ANTIDERRAPANTE
PAREDES	
1	PARUFA TINTA ACRILICA FOSCA COR: BRANCO NIVE
2	PARUFA TINTA ACRILICA FOSCA COR: FUSCA
3	PARUFA TINTA ACRILICA FOSCA COR: BRANCO NIVE
4	PARUFA TINTA ACRILICA FOSCA COR: VERDE NIVI
5	PARUFA TINTA ACRILICA FOSCA COR: AZUL INFREAL
TETO	
1	FORRO PVC BRANCO
2	

OBS.:

- 01 - SACA COM CAIXA ACERVAADA DUPLO ACOMANIMENTO 1770x1770x1770 (OU EQUIVALENTE)
- 02 - BACA CONVENCIONAL HANDICAPED REF.: CELITE LINHA STANUS BOCALINCE COD.: 54.009 COR: BRANCO (OU EQUIVALENTE) PARA I.S. PNE
- 03 - VALVULA DE DESCARGA REF.: DICA MODELO: HIDRA DUO (OU EQUIVALENTE) PARA I.S. PNE
- 04 - MICRORIO REF.: CELITE COD.: 082820 COR: BRANCO (OU EQUIVALENTE)
- 05 - CAIXA DE REGISTRE DUPL. REF.: CELITE COD.: 101116 COR: BRANCO (OU EQUIVALENTE)
- 06 - CAIXA DE SOBEEFOR REDONDA MARCA: CELITE COD.: 10159 COR: BRANCO (OU EQUIVALENTE) PARA I.S. PNE
- 07 - TORNEIRA PRESSANATICO COMPACT DE MESA MARCA: DOCOOL LINHA: DOCOOLANTIC COD.: 176006 (OU EQUIVALENTE)
- 08 - TORNEIRA DE MESA COM SENSOR MARCA: DOCOOL LINHA: DOCOOL TRONIC ZINT COD.: 00045706 (OU EQUIVALENTE)
- 09 - DUCHA HIGIENICA MARCA: DECA LINHA: STICK REF.: STRUPADI COD.: 1194 C04 ACT ACOMANIMENTO: CROMADO (OU EQUIVALENTE)
- 10 - PARA PAREL. HIGIENICO REF.: TAMER VCLARK LINHA: WINDOOS COD.: 30176276 (OU EQUIVALENTE)
- 11 - DISTRIBUIDOR COMPACT PARA TOALHA DE PAPEL REF.: ROMBERG-CLARK LINHA: WINDOOS COD.: 30176113 (OU EQUIVALENTE)
- 12 - DISTRIBUIDOR DE SABONETE REF.: DOCOOL LINHA: DOCOOLANTIC COD.: 17200006 (OU EQUIVALENTE)
- 13 - ESPALHO CRISTAL, FLOAT 4mm BORDAS BISOTADAS COALDO (OU EQUIVALENTE)

	</
--	--	----