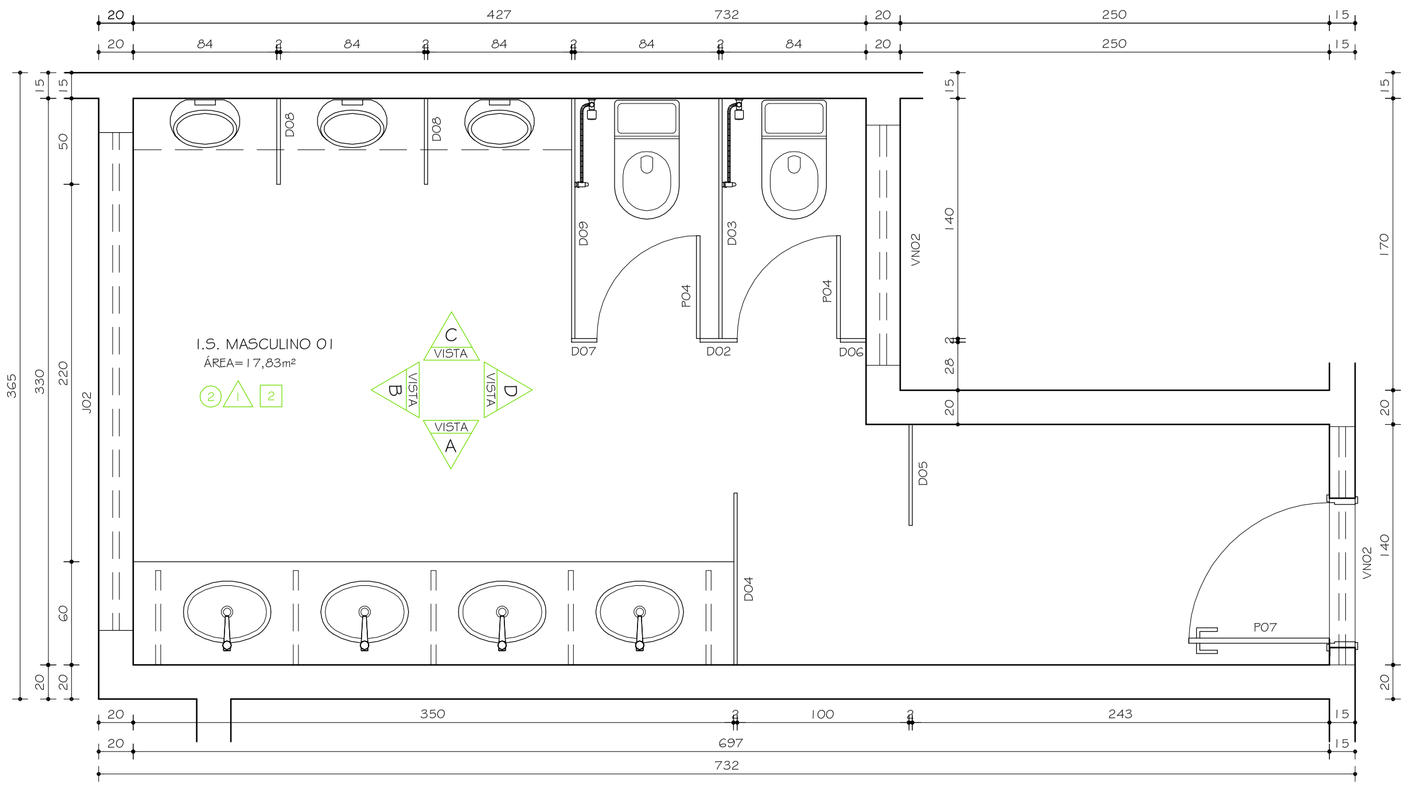

I.S. MASCULINO 01 / 03 / 05 IGUAL A
I.S. MASCULINO 02 / 04 / 06 INVERTIDOS
PLANTA
ESC. 1:25

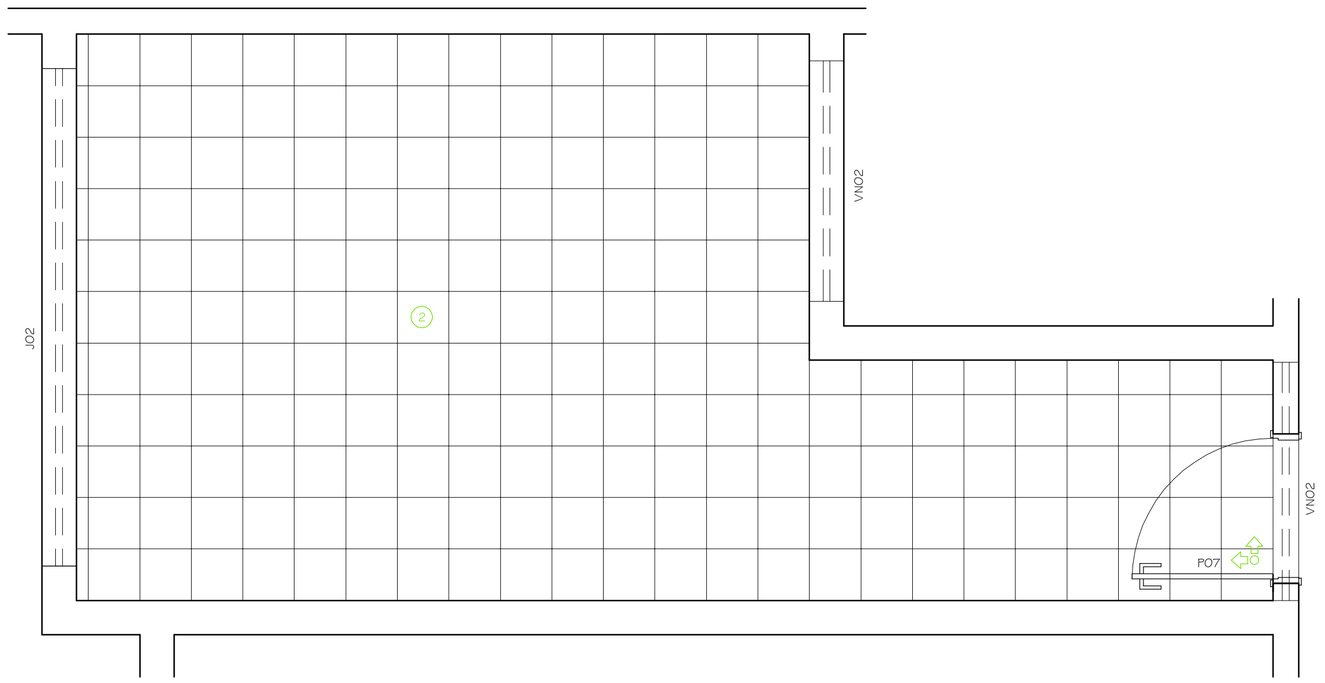

I.S. MASCULINO 01 / 03 / 05 IGUAL A
I.S. MASCULINO 02 / 04 / 06 INVERTIDOS
PAGINAÇÃO PISO
ESC. 1:25

TABELA GERAL REVESTIMENTOS

PISOS	1	CERÂMICA 30x30 PEI 4 / COR: CINZA CLARO
	2	CERÂMICA 30x30 PEI 4 / COR: CINZA ESCURO
	3	CERÂMICA 30x30cm PEI 4 ANTIDERRAPANTE COR: CINZA CLARO COM FILETE EM ARDÓSIA POLIDA esp. 2cm COM FRISO ANTIDERRAPANTE
PAREDES	1	BARRADO CERÂMICO H= VARIÁVEL CERÂMICA 10x10cm REF.: STRUFALDI / LINHA: IBÉRICA (OU EQUIVALENTE) I.S FEMININO E I.S. PNE FEMININO: COR: BRANCO WHITE - PEI 04 - CÓD.:11095 COR: GUINDO - PEI 02 - CÓD.:11110 COR: CATAÑO CLARO - PEI 03 - CÓD.:11190 ACIMA PINTURA TINTA CORAL COR: SEMENTE DE PÉROLA CÓD.: 40YY 75/084 (OU EQUIVALENTE) I.S MASCULINO E I.S. PNE MASCULINO: COR: BRANCO WHITE - PEI 04 - CÓD.:11095 COR: VERDE - PEI 02 - CÓD.:11060 COR: ÁGUA - PEI 03 - CÓD.:11140 ACIMA PINTURA TINTA CORAL COR: SÁLVIA CÓD.: 30GY 75/105 (OU EQUIVALENTE)
	2	BARRADO AZULEJO H=150cm COR: BRANCA ACIMA PINTURA TINTA ACRÍLICA FOSCA COR: PÉROLA
	3	PINTURA TINTA ACRÍLICA FOSCA COR: PALHA
	4	PINTURA TINTA ACRÍLICA FOSCA COR: BRANCO NEVE
	5	PINTURA TINTA ACRÍLICA FOSCA COR: VERDE KIWI
	6	PINTURA TINTA ACRÍLICA FOSCA COR: AZUL IMPERIAL
TETO	1	PINTURA TINTA ACRÍLICA FOSCA COR: BRANCO NEVE
	2	FORRO PVC BRANCO

OBS.:

01 -BACIA COM CAIXA ACOPLADA DUPLO ACIONAMENTO (DUAL FLUX) REF.: DECA LINHA:DUNA CÓD: CP 707 ACABAMENTO: GE 17 BRANCO GELO (OU EQUIVALENTE)

02 - BACIA CONVENCIONAL HANDICAPPED REF.: CELITE LINHA: STYLUS EXCELLENCE CÓD.: 54309 COR: BRANCO (OU EQUIVALENTE) PARA I.S.PNE

03 - VÁLVULA DE DESCARGA REF.:DECA MODELO: HIDRA DUO (OU EQUIVALENTE) PARA I.S.PNE

04 - MICTÓRIO REF.: CELITE CÓD.: 082820 COR: BRANCO (OU EQUIVALENTE)

05 - CUBA DE EMBUTIR OVAL REF.: CELITE CÓD.: 10116 COR: BRANCO (OU EQUIVALENTE)

06 - CUBA DE SOBREPOR REDONDA MARCA: CELITE CÓD.: 10159 COR: BRANCO (OU EQUIVALENTE) PARA I.S.PNE

07 - TORNEIRA PRESSMATIC COMPACT DE MESA MARCA: DOCOL LINHA: DOCOLMATIC CÓD.: 1760606 (OU EQUIVALENTE)

08 - TORNEIRA DE MESA COM SENSOR MARCA: DOCOL LINHA: DOCOL TRONIC ZENIT CÓD.: 00045706 (OU EQUIVALENTE)

09 - DUCHA HIGIÊNICA MARCA: DECA LINHA: STICK CÓD.:1984 C84 ACT ACABAMENTO: CROMADO (OU EQUIVALENTE)

10 - PARA PAPEL HIGIÊNICO REF.: KIMBERLY-CLARK LINHA: WINDOWS CÓD.: 30176276 (OU EQUIVALENTE)

11 - DISPENSER COMPACT PARA TOALHA DE PAPEL REF.: KIMBERLY-CLARK LINHA: WINDOWS CÓD.: 30176113 (OU EQUIVALENTE)

12 - DISPENSADOR DE SABONETE REF.: DOCOL LINHA: DOCOLMATIC CÓD.: 17200006 (OU EQUIVALENTE)

13 - ESPELHO CRISTAL FLOAT 4mm BORDAS BISOTADAS COLADO (OU EQUIVALENTE)

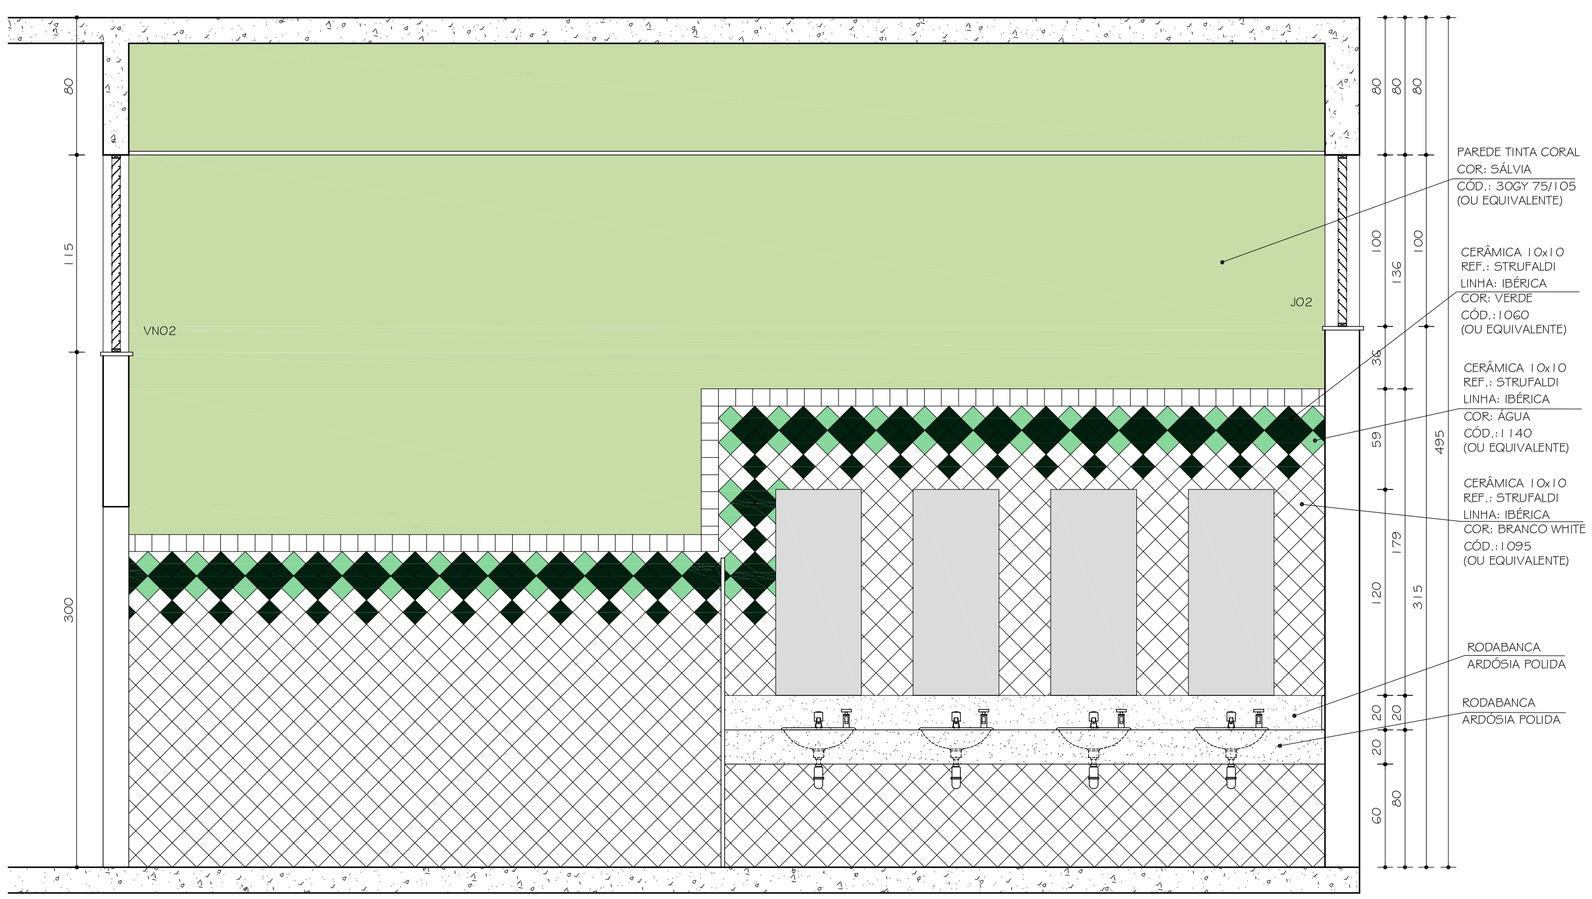

I.S. MASCULINO 01 / 03 / 05 IGUAL A
I.S. MASCULINO 02 / 04 / 06 INVERTIDOS
VISTA A
ESC. 1:25

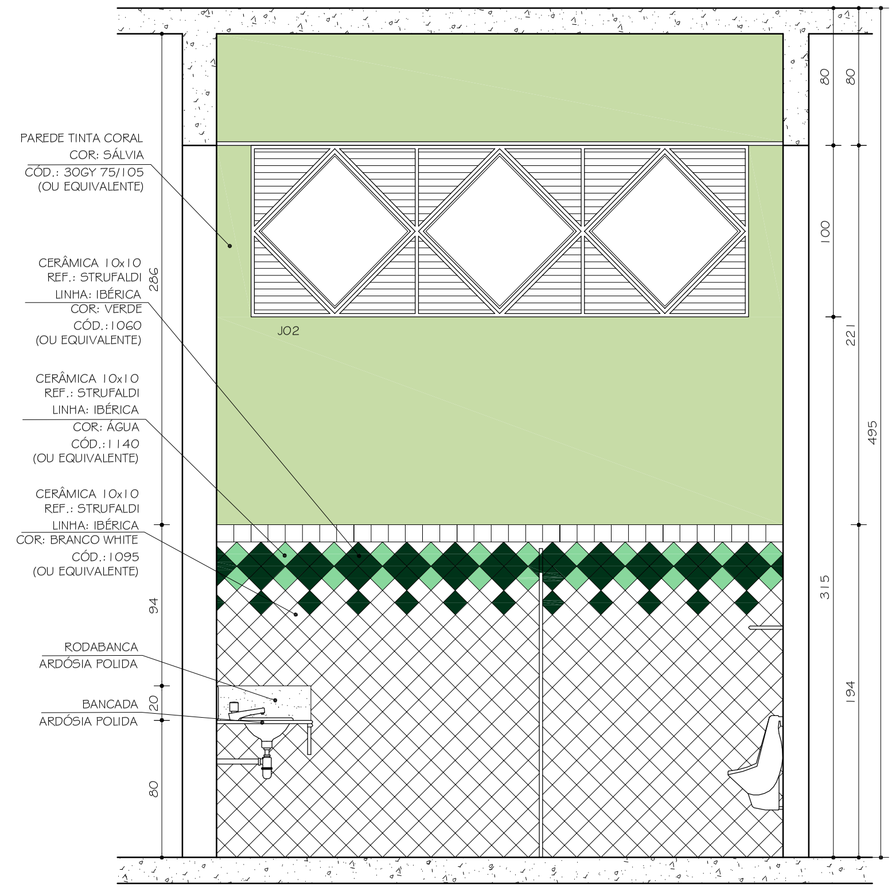

I.S. MASCULINO 01 / 03 / 05 IGUAL A
I.S. MASCULINO 02 / 04 / 06 INVERTIDOS
VISTA B
ESC. 1:25

OBS: REVISÃO DA CAIXA D'AGUA CONFORME DETERMINAÇÃO IEPHA.

Nº:	DATA	RESPONSÁVEL	DESCRIÇÃO DA REVISÃO:
00	15.01.2010		DETALHAMENTO

FASE: PROJETO ARQUITETÔNICO EXECUTIVO

OBSERVAÇÕES: CONFERIR MEDIDAS NA OBRA

ENGENHARIAS - FACET / ICT
CAMPUS DIAMANTINA
RODOVIA MG 367, KM 583, Nº 5000 - ALTO DA JACUBA - DIAMANTINA/MG

PROPRIETÁRIO: UNIVERSIDADE FEDERAL DOS VALES DO JEQUITINHONHA E MUCURI — CNPJ 16.888.315/0001-57

TÍTULO: I.S. MASCULINO 01 / 02 / 03 / 04 / 05 E 06: PLANTA / VISTA A / VISTA B / PAGINAÇÃO PISO

AUTOR PROJETO ARQUITETÔNICO / RT: SEBASTIÃO DE OLIVEIRA LOPES, CREA 66.437/D - MG

DETALHAMENTO: TREC - TOMAZ RIGOTTO ENGENHARIA E CONSTRUÇÕES LTDA, CREA 27.670 - MG

VERSÃO:	DATA:	AUTOCAD:	FOLHA:
VERSAO 1	15.01.2010		28/40

ARQUIVO: UFVJM_DTA_ENG_ARQEX_V01F26-30_R02

Your complimentary use period has ended. Thank you for using PDF Complete.
Click Here to upgrade to Unlimited Pages and Expanded Features