




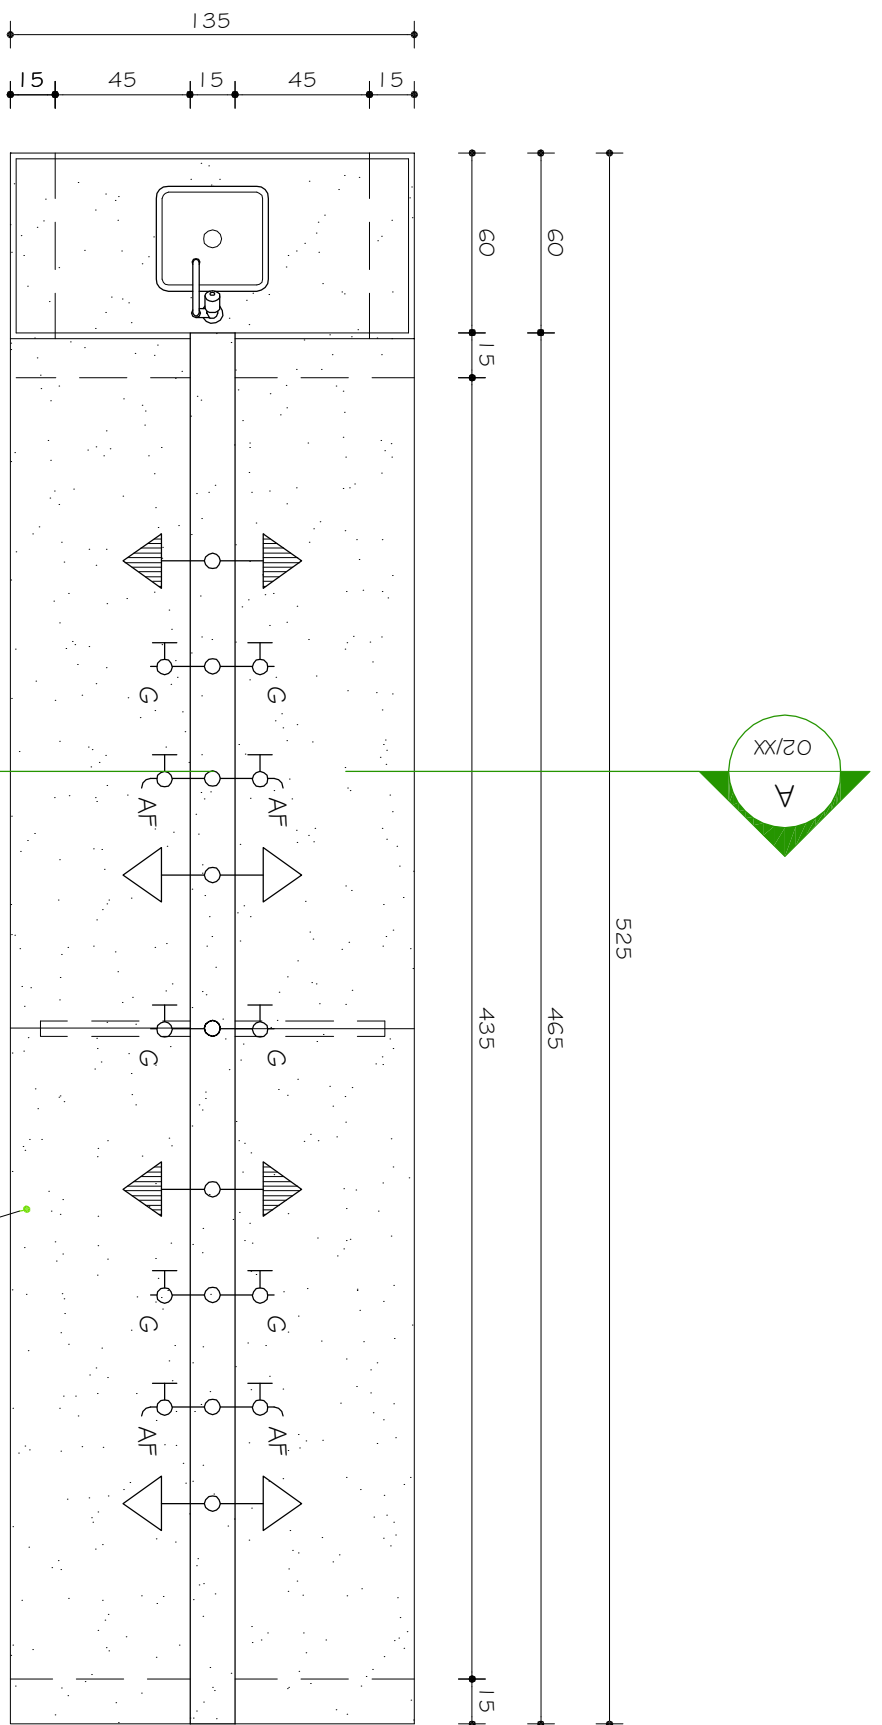


B17 DETALHE  
ESC. 1:25

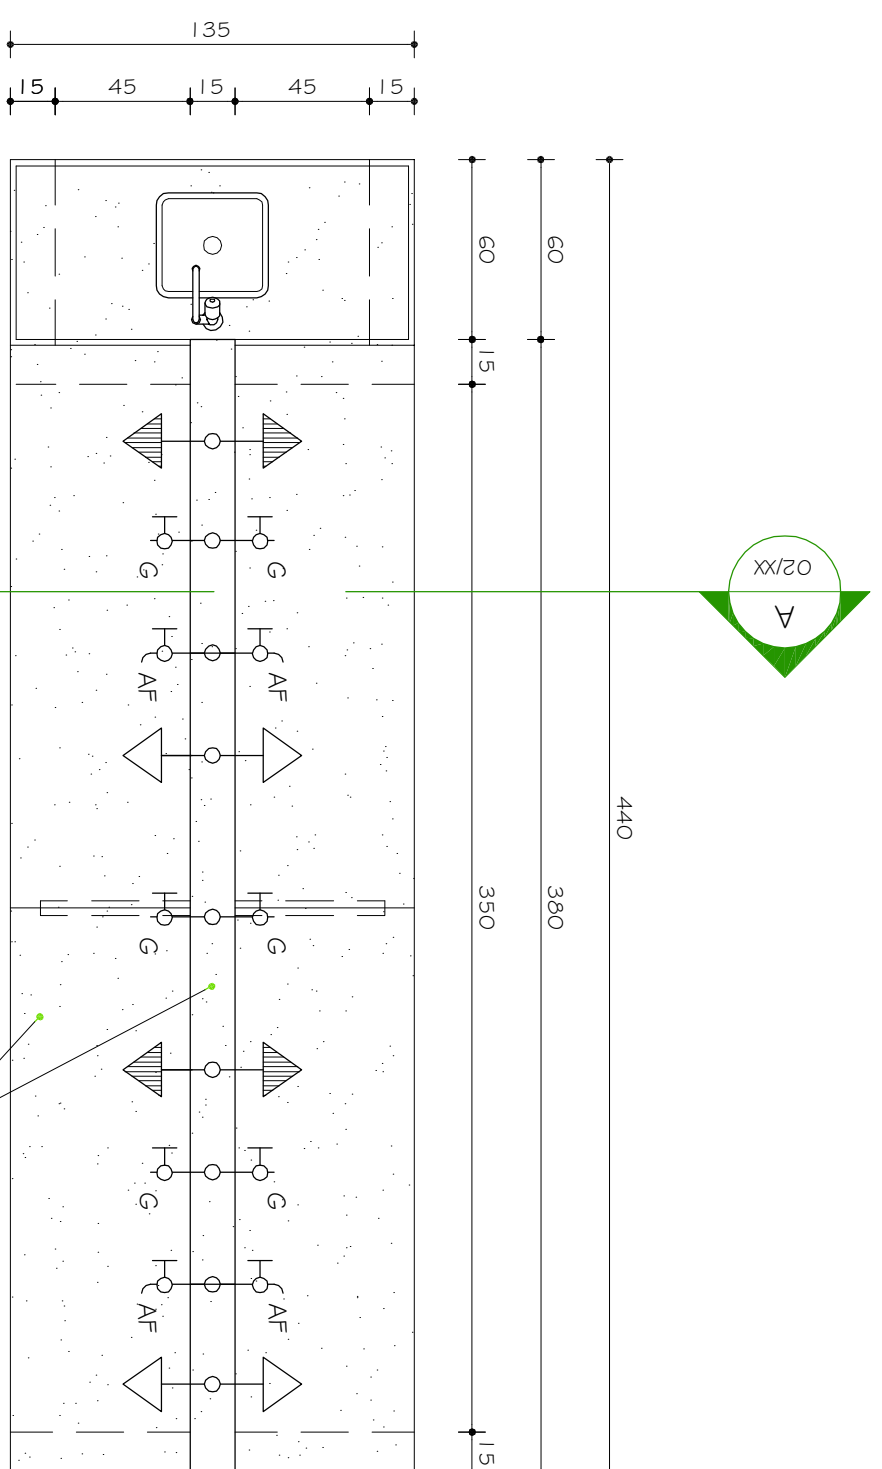


B13 DETALHE  
ESC. 1:25

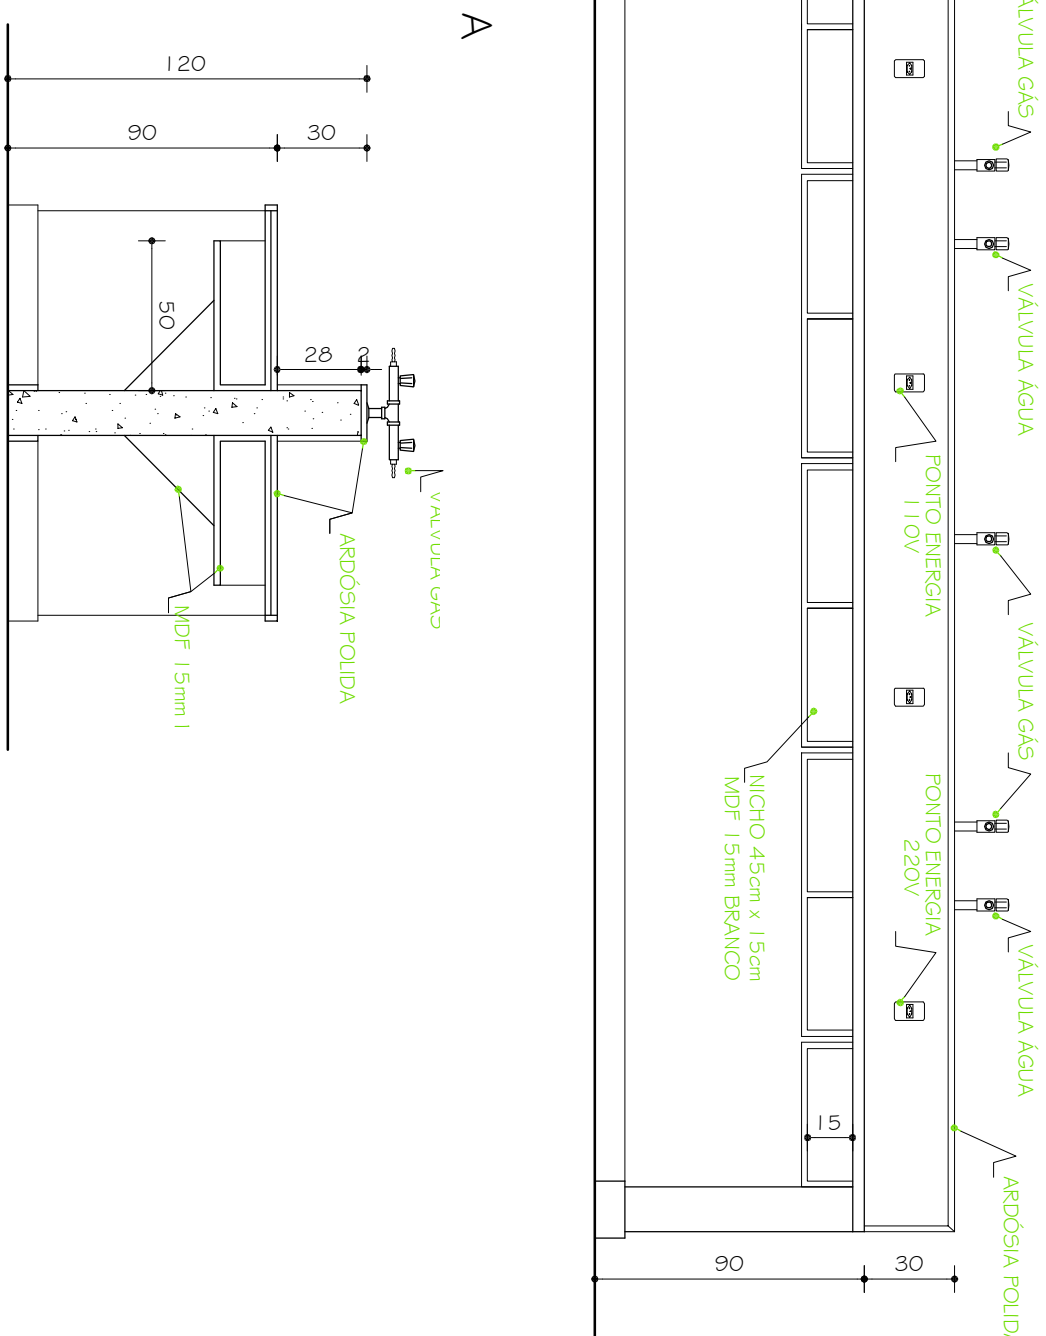



B17/B13 VISTA A  
ESC. 1:25

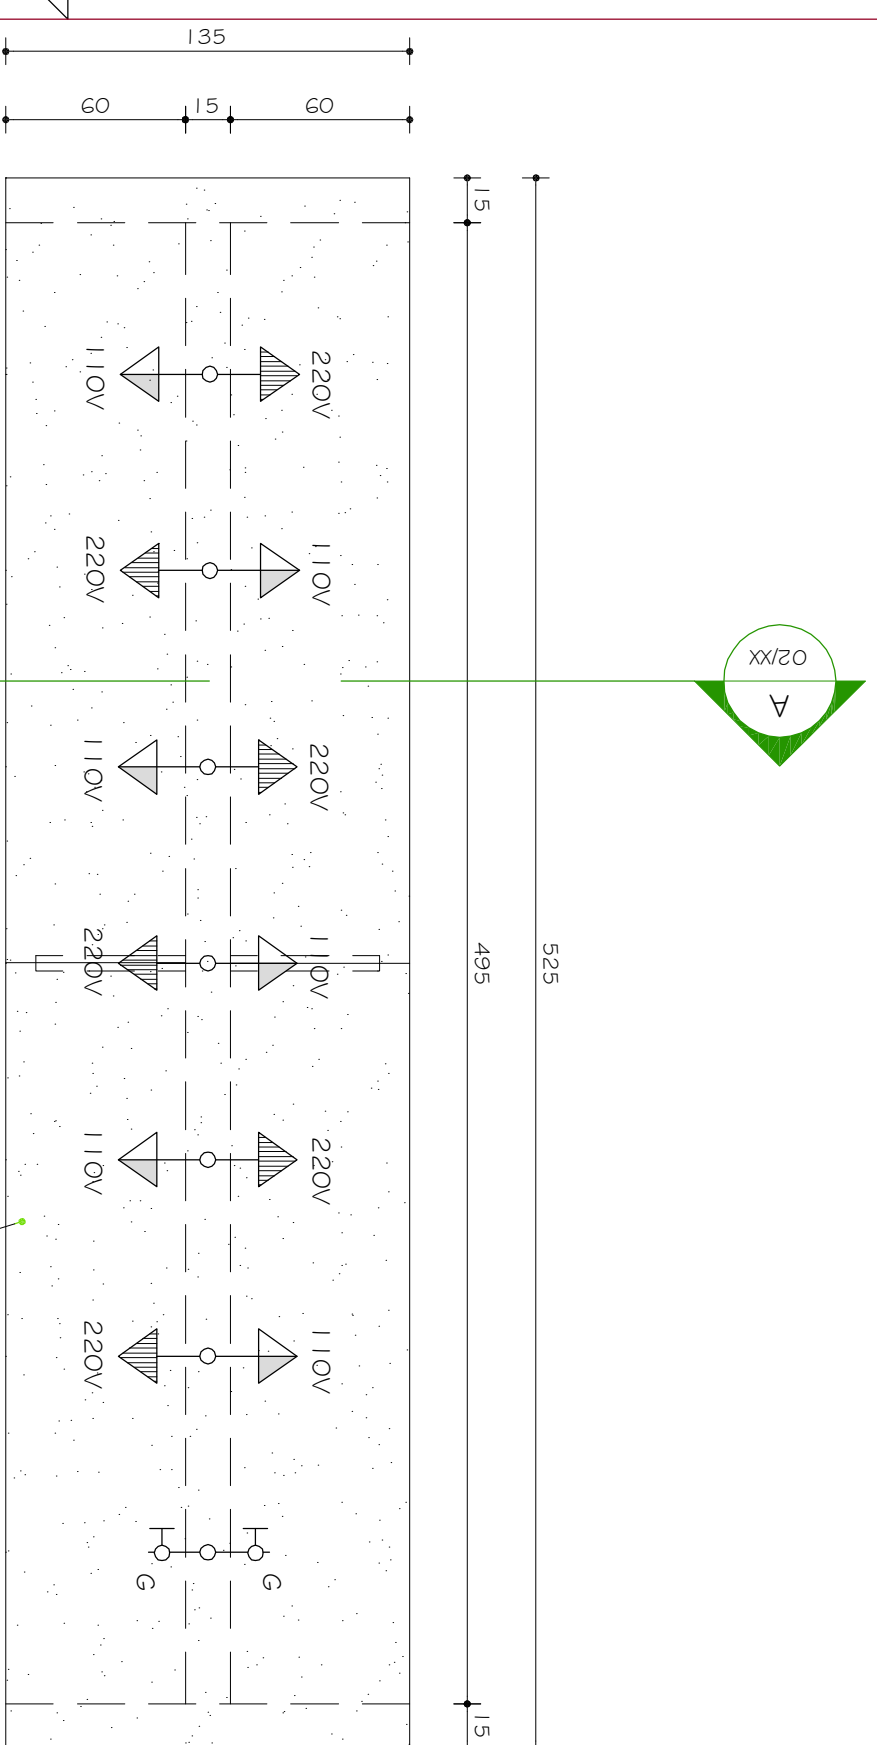


B15 DETALHE  
ESC. 1:25

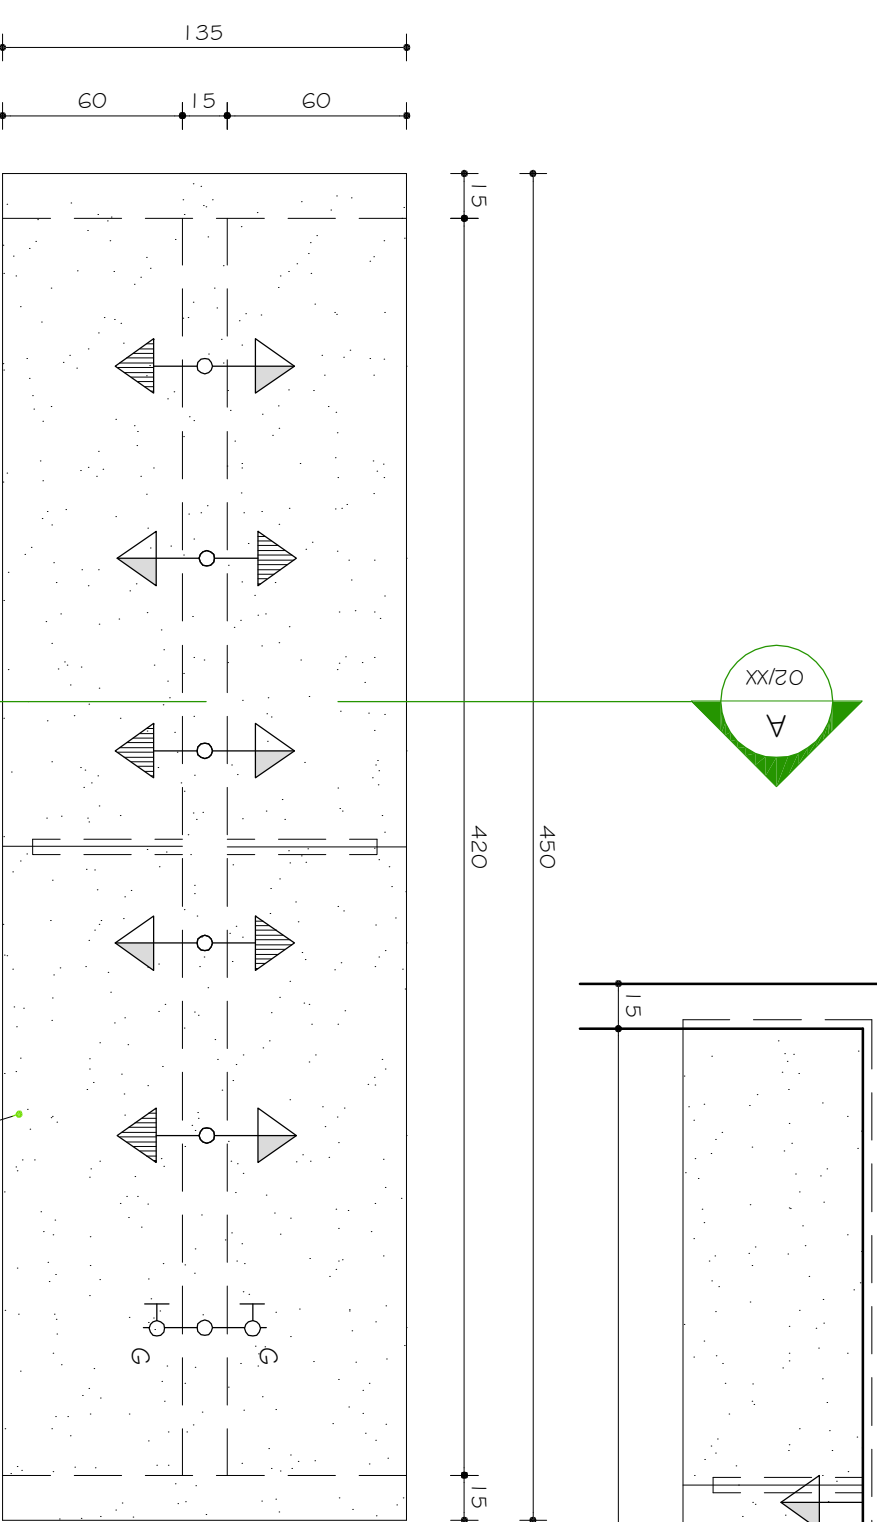


B16 DETAILHE  
ESC. 1:25

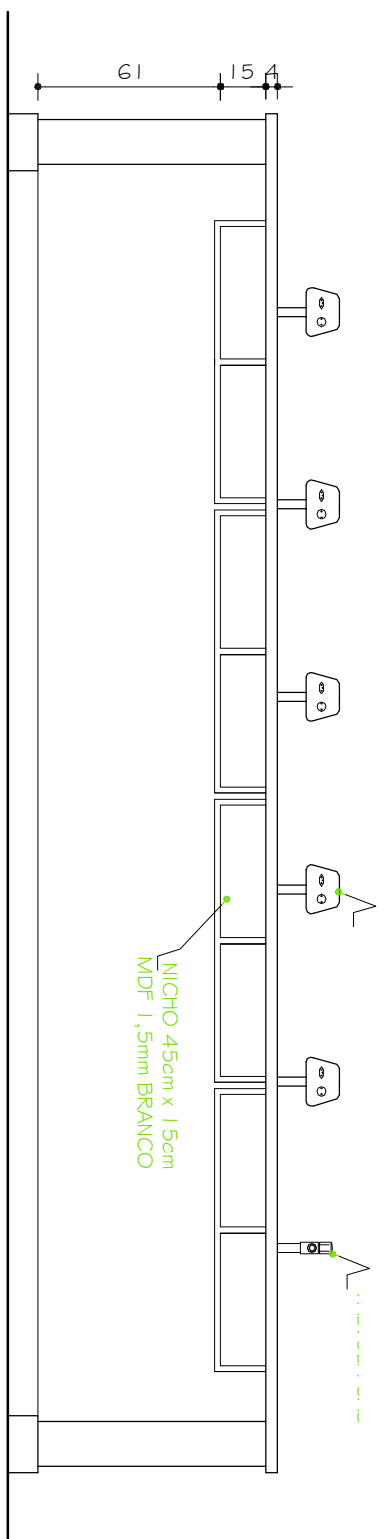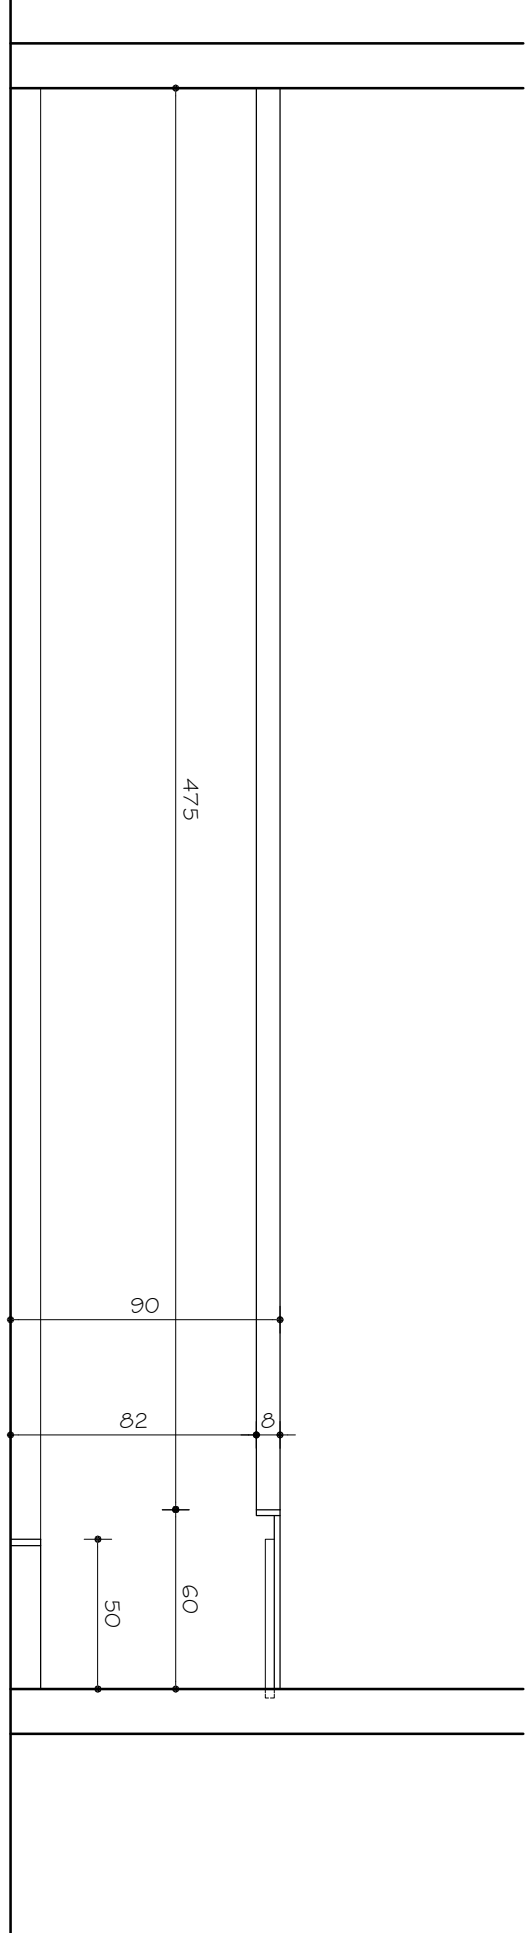B15/B16 VISTA AA  
ESC. 1:25

B21 VISTA A  
ESC. 1:25

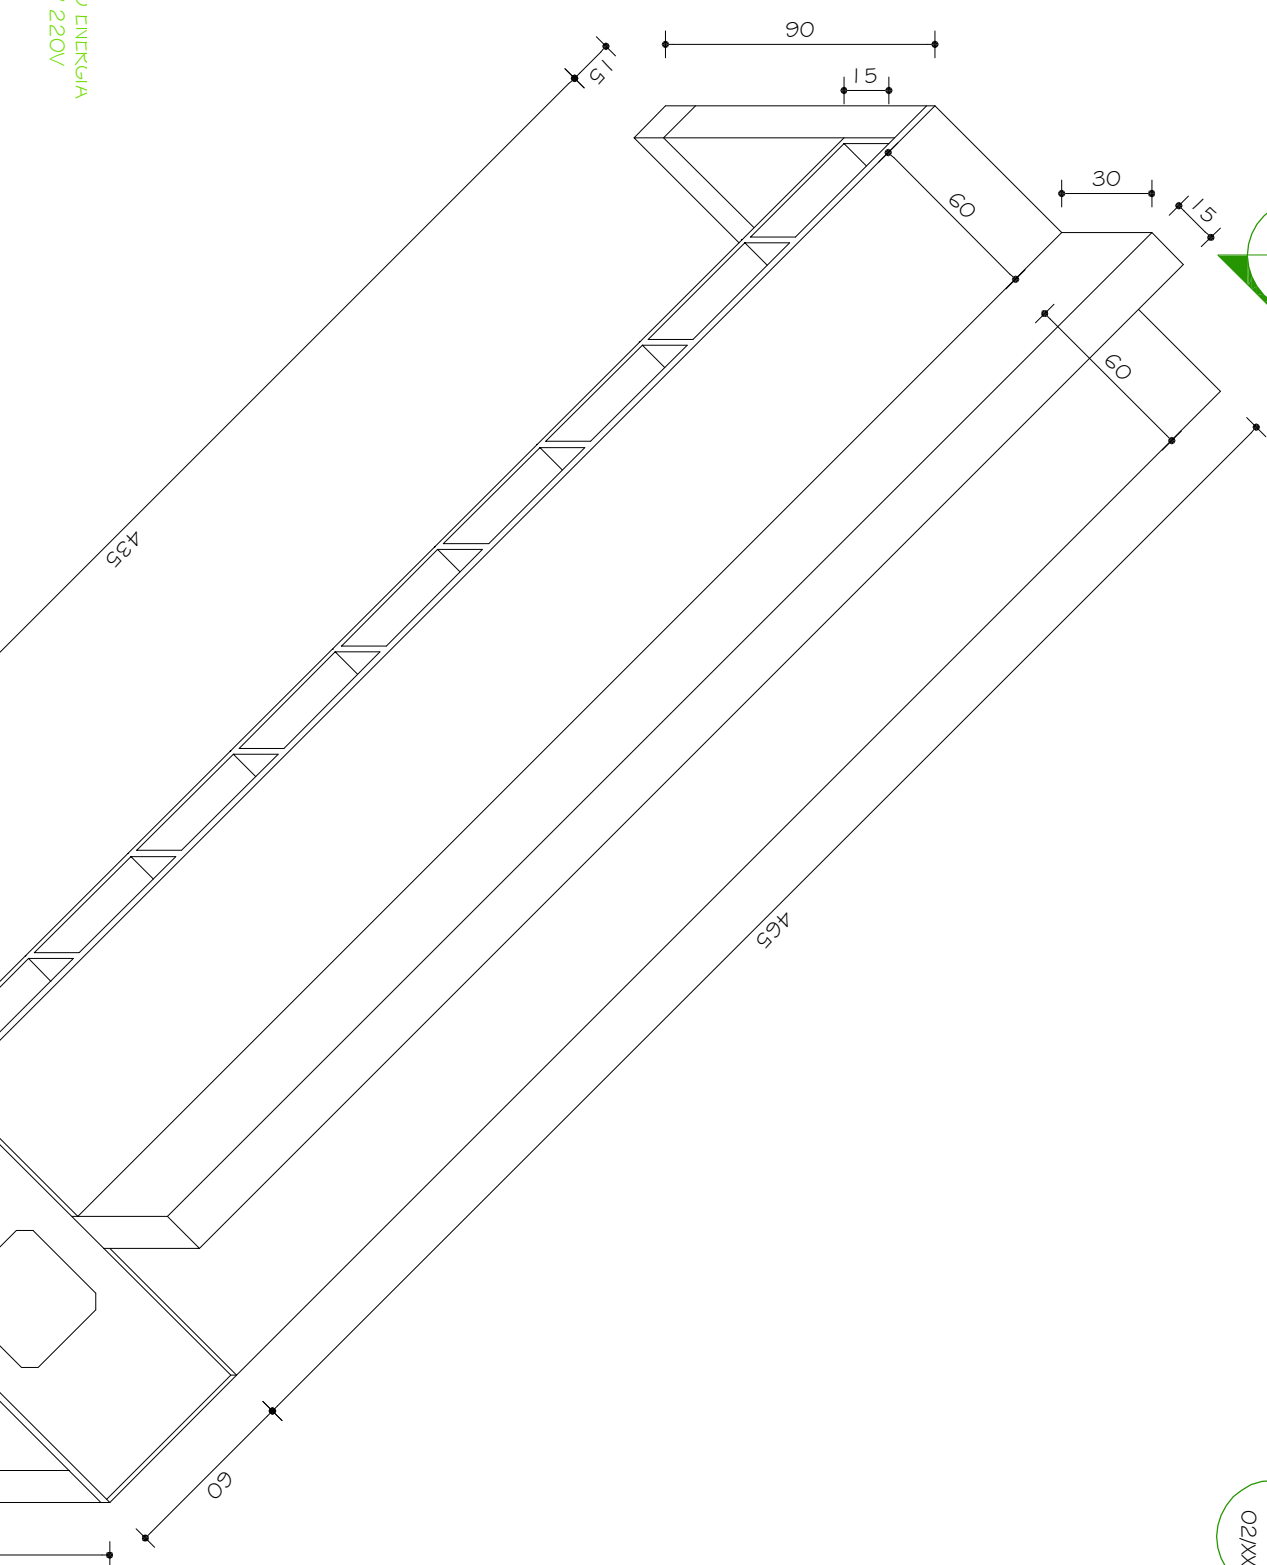

BOI PERSPECTIVA

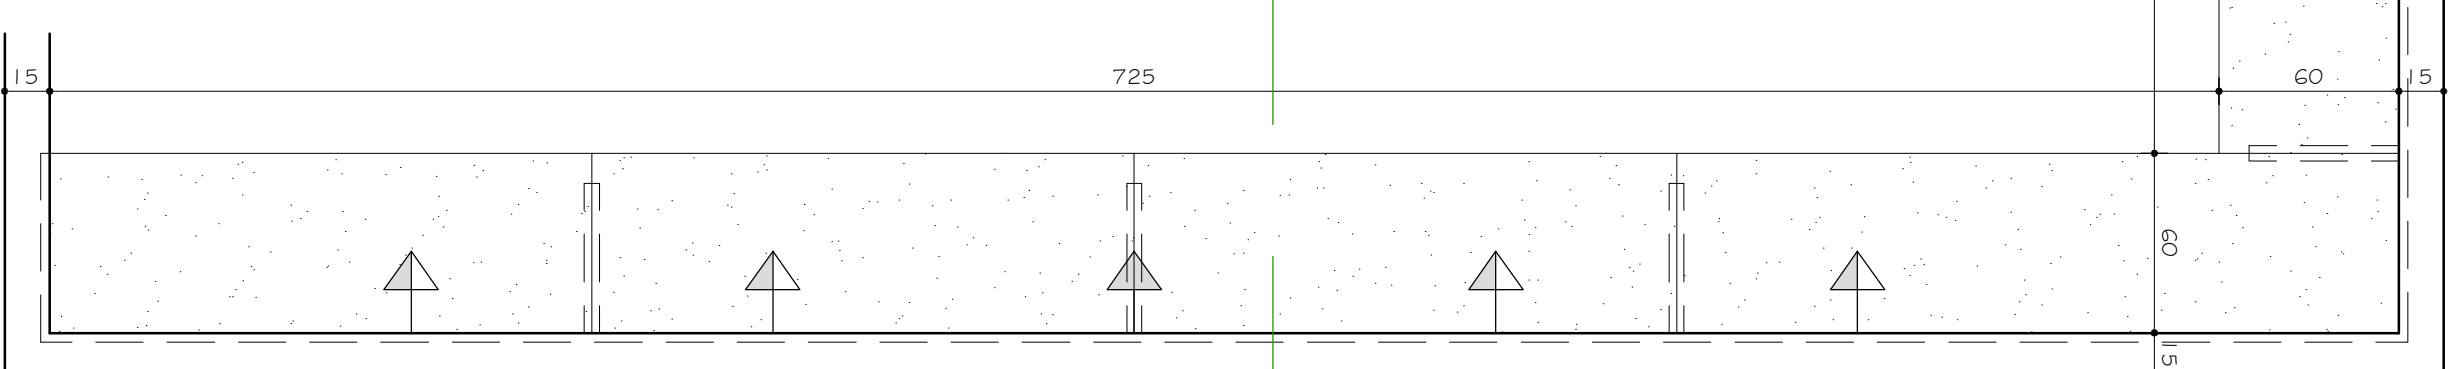

B21 DETALHE

| LEGENDA |                                   |
|---------|-----------------------------------|
|         | TOMADA ELÉTRICA 110V / H = 1,20m  |
|         | PONTO DE ÁGUA FRIA / H = 1,05m    |
|         | PONTO DE GÁS GLP                  |
|         | TOMADA ELÉTRICA 220V / H = 1,20m  |
|         | TOMADA ELÉTRICA 6000W / H = 1,20m |
|         | TOMADA ELÉTRICA 4000W / H = 1,20m |
|         | TOMADA ELÉTRICA 600W / H = 1,20m  |
|         | TOMADA ELÉTRICA PISO 220V         |
|         | PONTO DE ÁGUA QUENTE / H = 1,05m  |
|         | PONTO DE AR COMPRIMIDO            |
|         | TOMADA TELEFONE                   |
|         | PONTO LÓGICO                      |
|         | DRENO / ESGOTO                    |
|         | CHAVE DE ENERGIA H = 1,60m        |

[illegible]