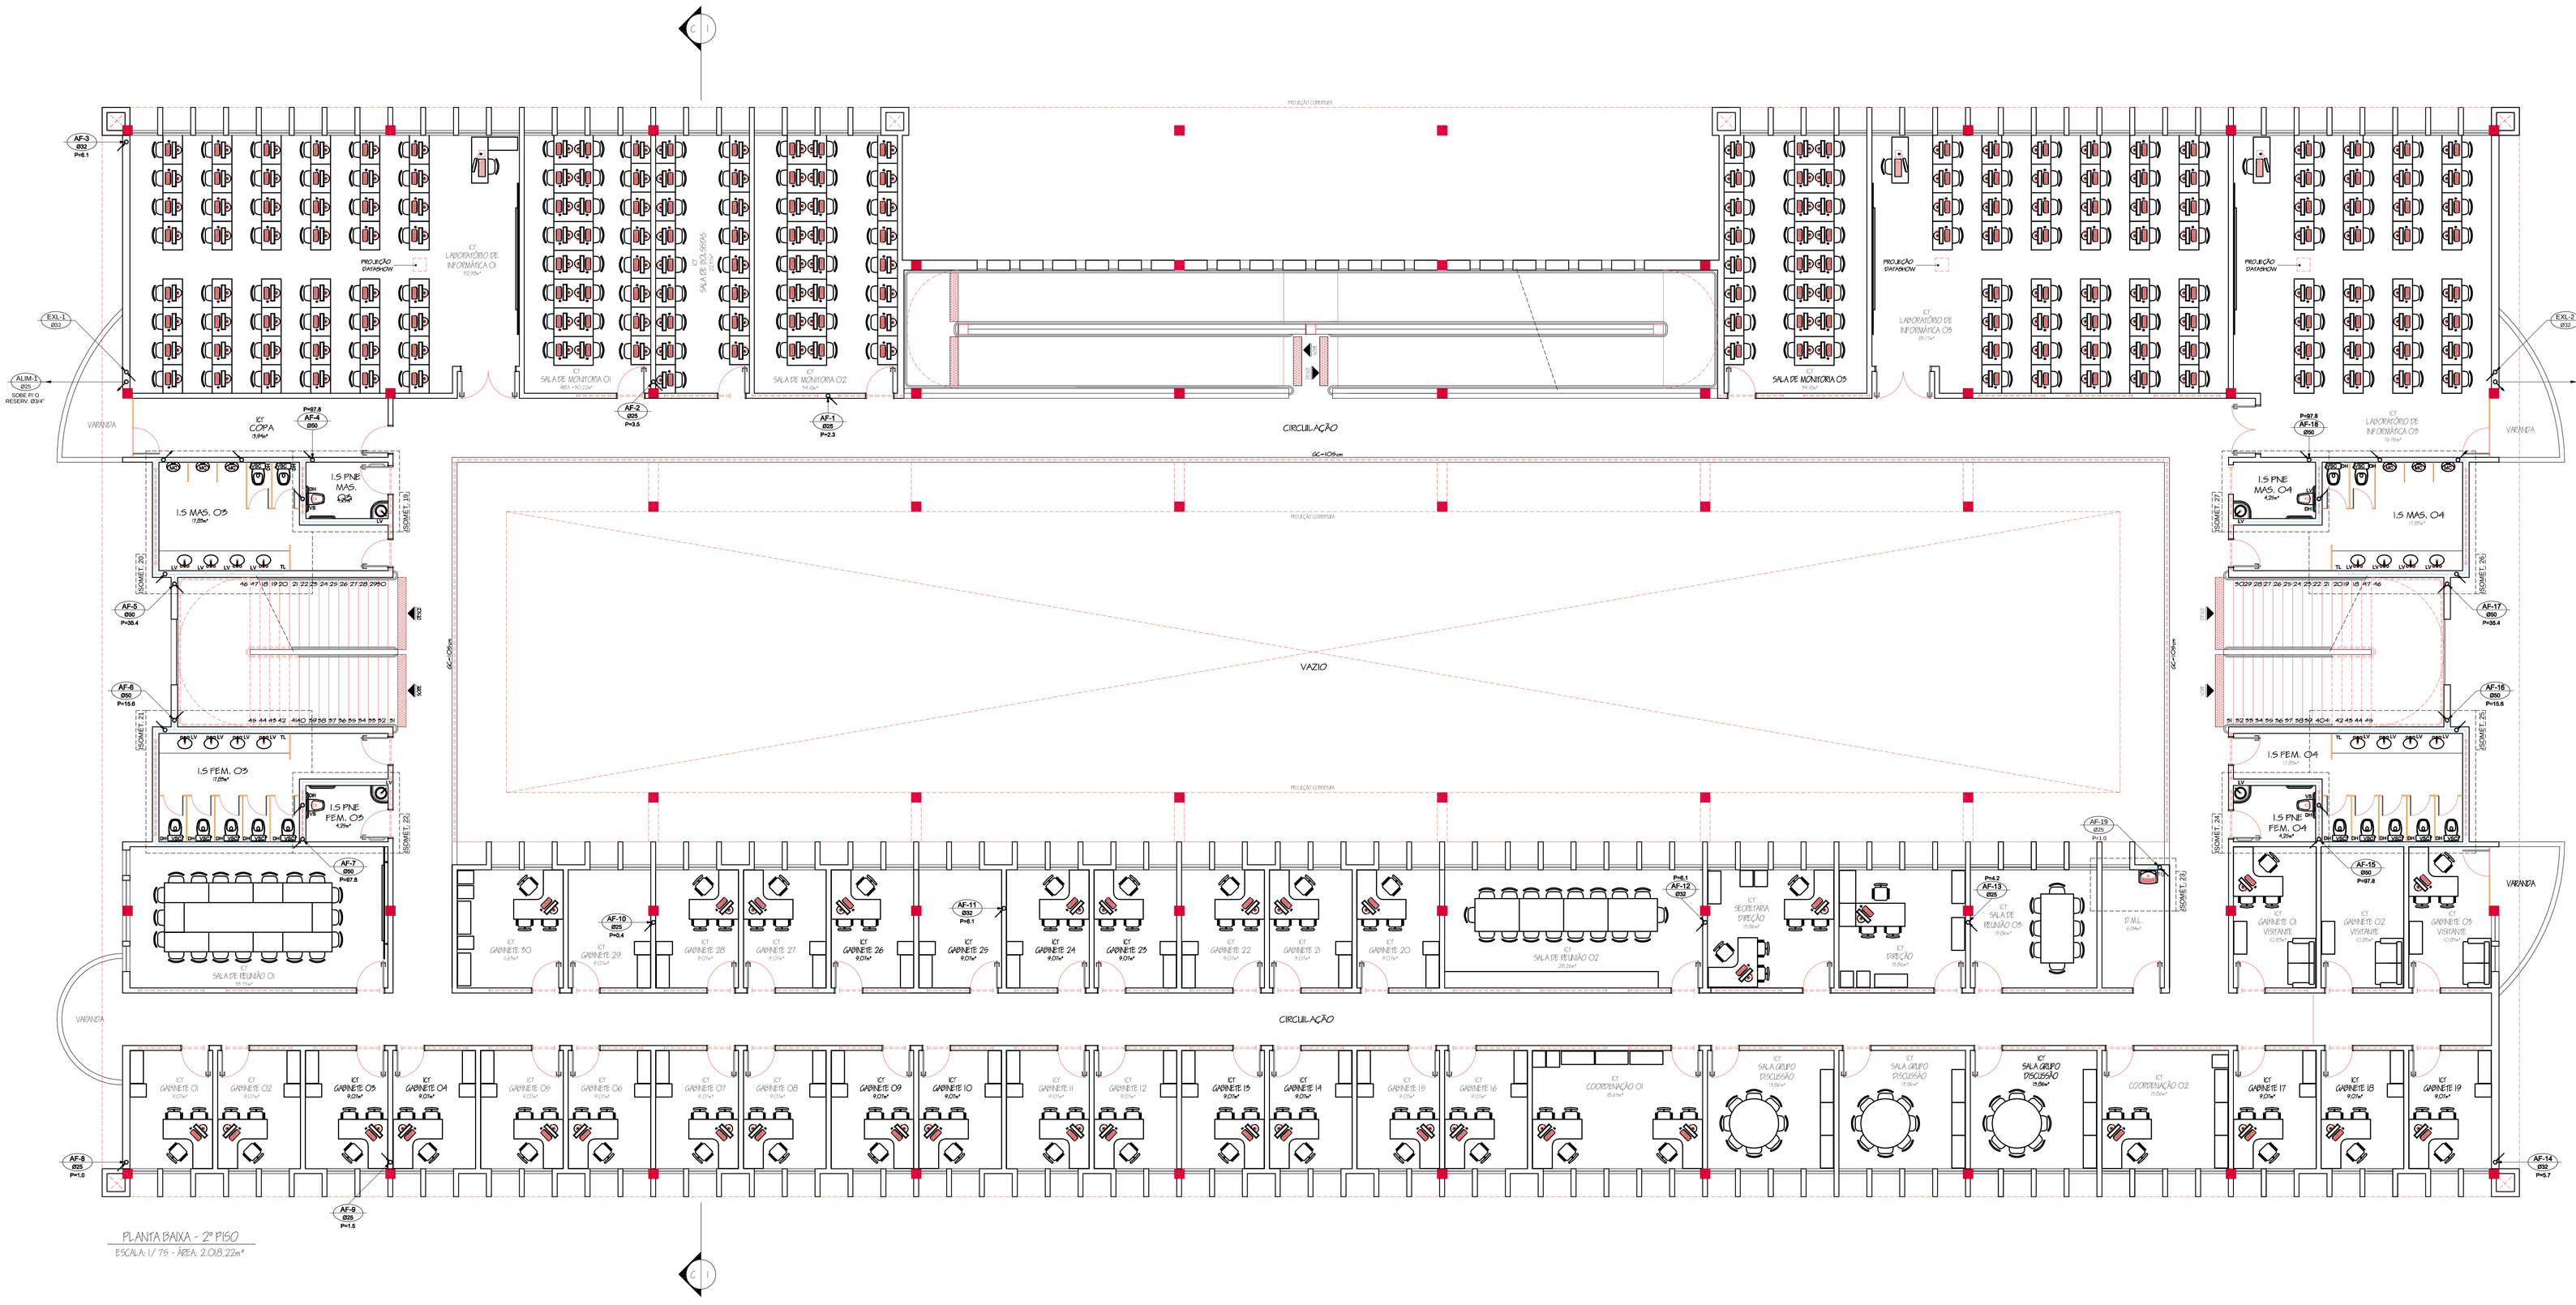

PLANTA BAIXA - 2º PISO

ESCALA: 1/75 - ÁREA: 2.018,22m²

SIMBOLOGIA

EXL-** Ø** — FLUXO DO EXTRAVASOR E LIMPEZA - DESCE

AF-** Ø** — FLUXO DE ÁGUA FRIA - DESCE

ALIM-** Ø** — FLUXO DE ALIMENTAÇÃO DA CONDECONÁRIA LOCAL - SOBE

DIST-** Ø** — PRUMADA DE DISTRIBUIÇÃO - SOBE

INDICA O SENTIDO DO FLUXO

FLUXO DE ÁGUA FRIA

FLUXO QUE SOBE

FLUXO QUE DESCE

LEGENDA

BA - BANHEIRA
BE - BEBEDOURO
BI - BIDÊ
CH - CHUVEIRO
CHF - CHUVEIRO (ÁGUA FRIA)
CHQ - CHUVEIRO (ÁGUA QUENTE)
DH - DUCHA HIGIÊNICA
FL - FILTRO
LV - LAVATÓRIO
LVF - LAVATÓRIO (ÁGUA FRIA)
LVQ - LAVATÓRIO (ÁGUA QUENTE)
ML - MÁQUINA DE LAVAR
PIA - PIA (COPA)
RE - REGISTRO DE ESPERA
RG - REGISTRO DE GAVETA
RP - REGISTRO DE PRESSÃO
TJ - TORNEIRA DE JARDIM
TL - TORNEIRA DE LIMPEZA
TQ - TANQUE
VD - VÁLVULA DE DESCARGA
VS - VASO SANITÁRIO
VSC - VASO SAN. CAIXA ACOPLADA

Nº	DATA	RESPONSÁVEL	REVISÃO DO REVISADO

IDENTIFICAÇÃO: PROJETO HIDROSSANITÁRIO - ÁGUA FRIA

OBRA: COMERCIAL

PRÉDIO ENGENHARIAS - FACET / ICT
CAMPUS DIAMANTINA
RODOVIA MG 367, KM 9685, Nº 5000 - A.10 DA JACUBA - DIAMANTINA/ MG

REQUERIMENTO: UNIVERSIDADE FEDERAL DOS VALES DO JEQUITINHONHA E MUCURI

CNPJ: 16.888.769 / 0001-97

CONTEÚDO: PLANTA BAIXA - 2º PISO

RESPONSÁVEL TÉCNICO: ENG. CIVIL EDUARDO OLIVEIRA NEVES
CREA MG 46.889 / D

REVISÃO	DATA	DESENHO	FOLHA
V.1	JUL / 2010	EDUARDO NEVES	02/12

Your complimentary use period has ended. Thank you for using PDF Complete.
Click here to upgrade to Unlimited Pages and Expanded Features