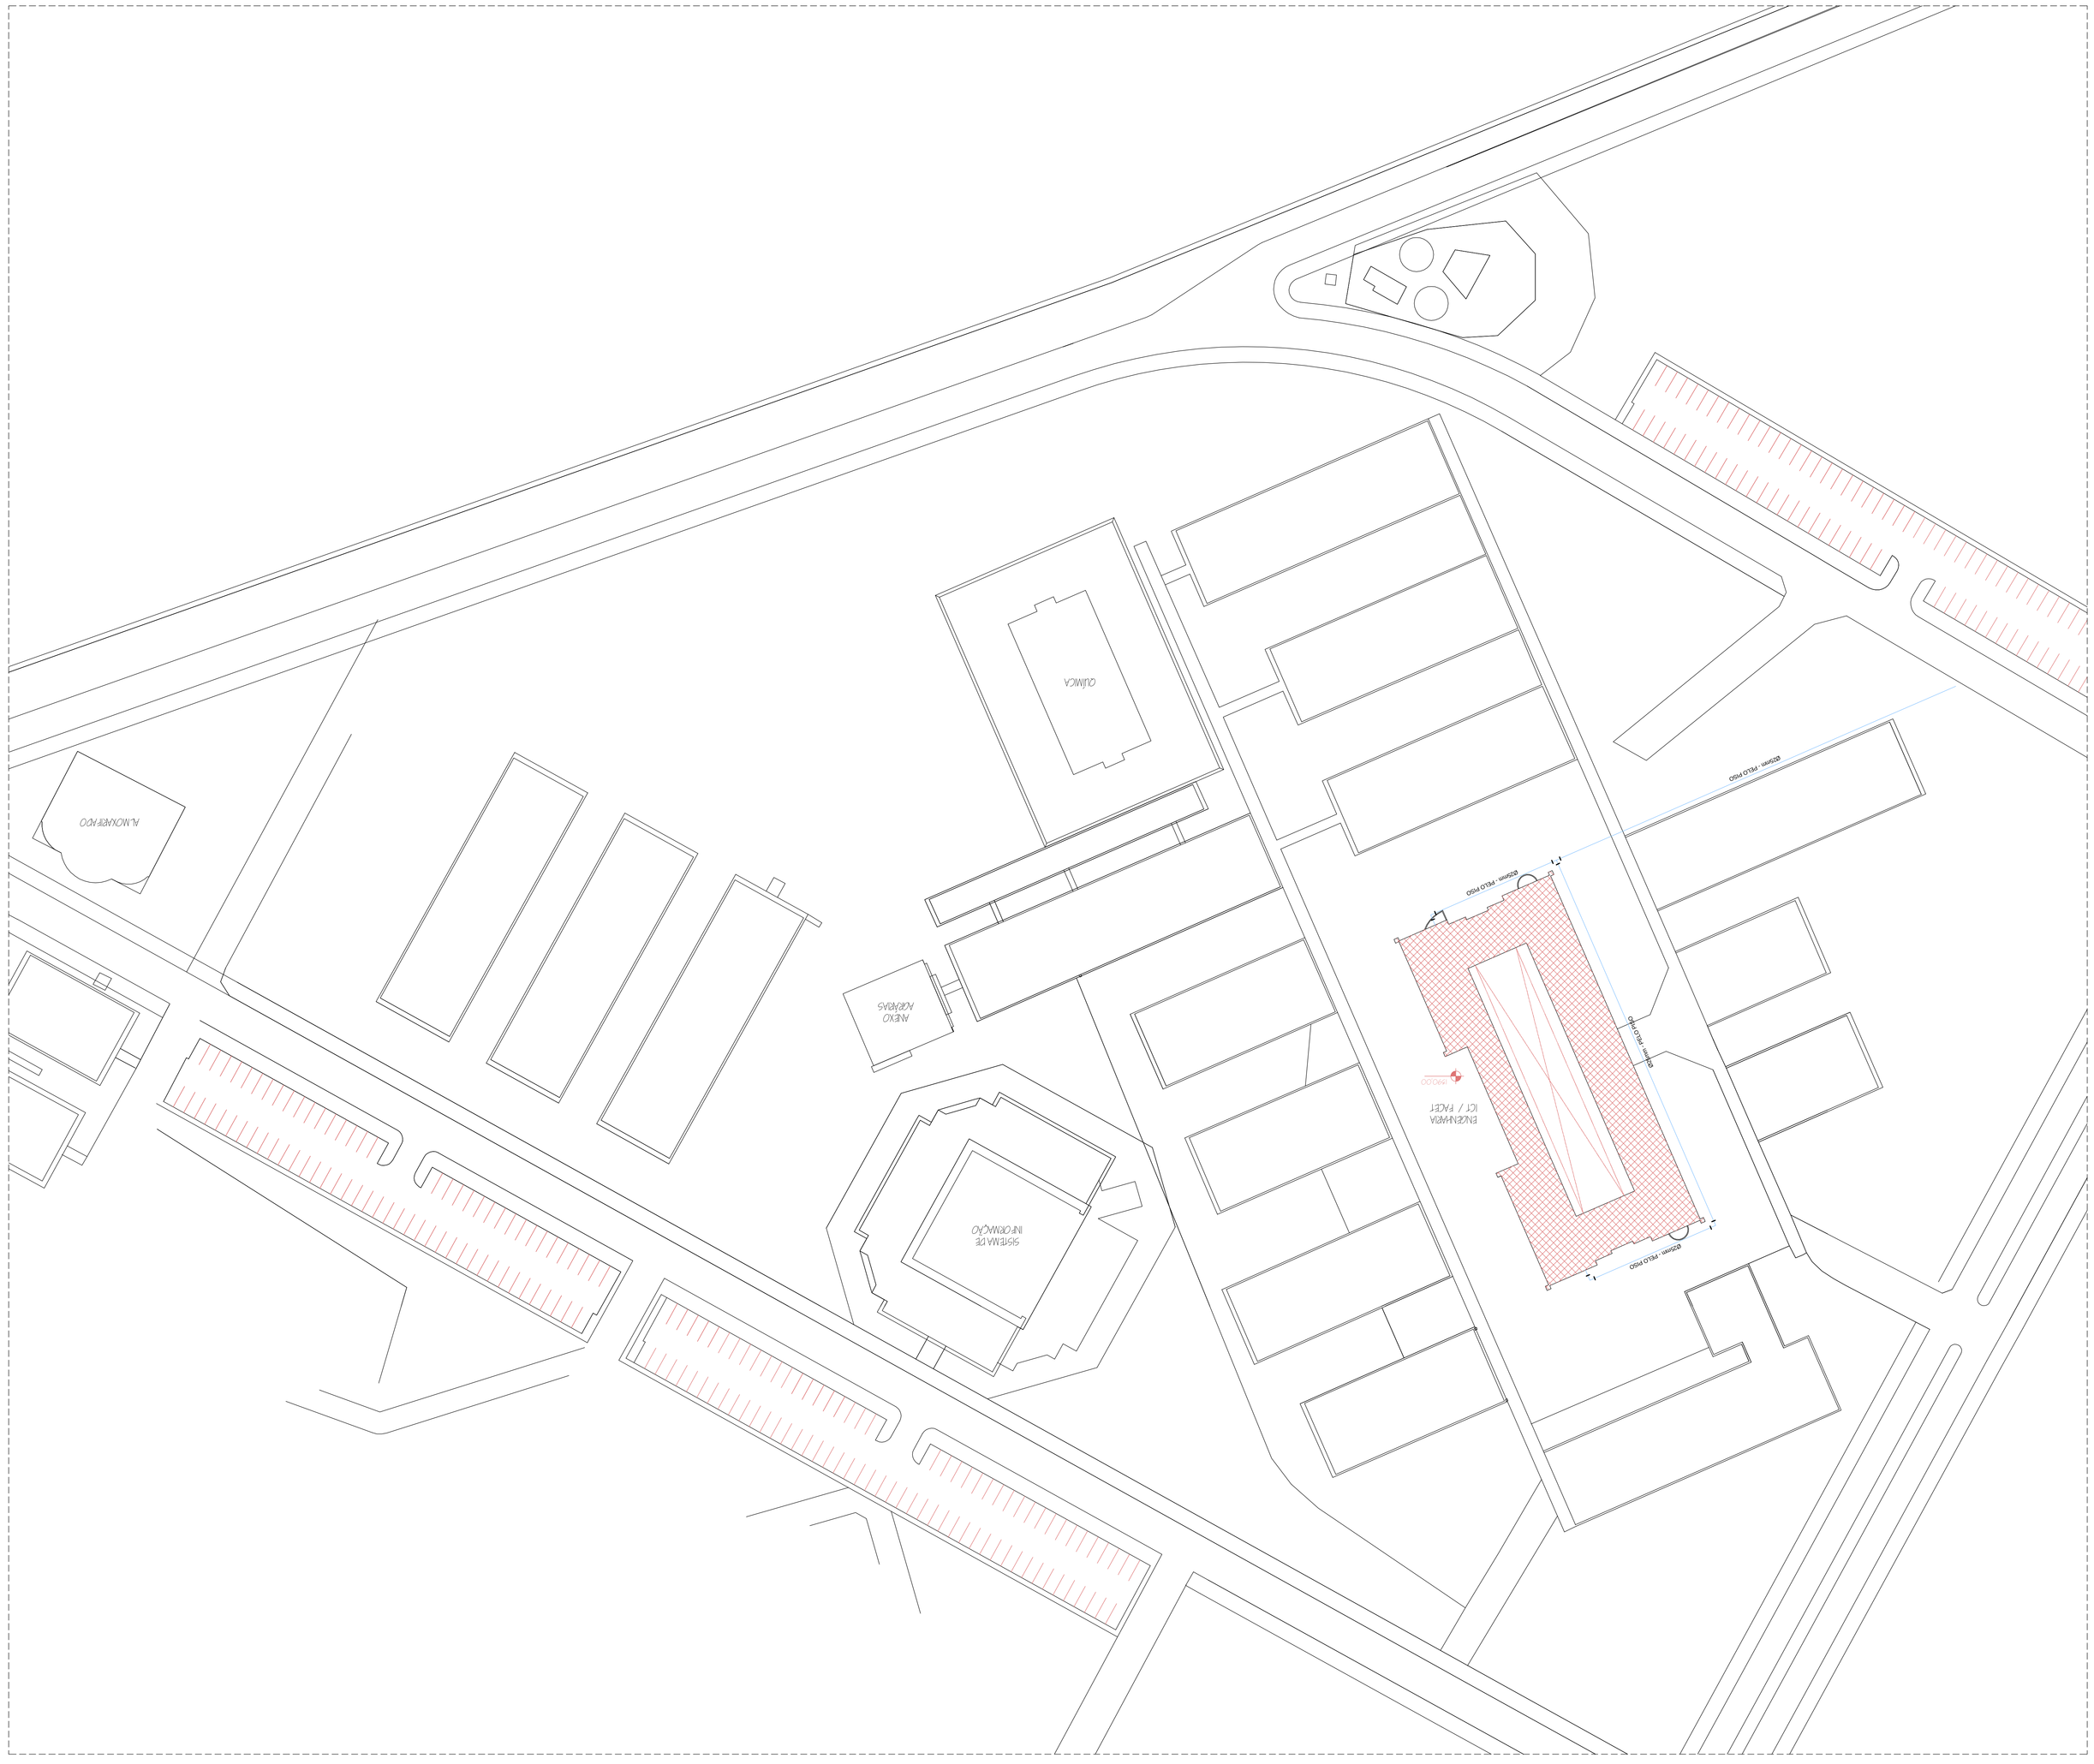

PLANTA BAIXA DE IMPLANTAÇÃO
ESCALA 1/500

PROJETO HIDROSSANITÁRIO - ÁGUA FRIA			
COMERCIAL			
PRÉDIO ENGENHARIAS - FACET / ICT			
CAMPUS DIAMANTINA			
RODOVIA MG 367, KM 585, Nº 5000 - A TOTA JAQUA - DIAMANTINA/ MG			
UNIVERSIDADE FEDERAL DOS VALES DO JEQUITINHONHA E MUCURI	CNPJ 16.888.345 / 0001-97		
PLANTA BAIXA DE IMPLANTAÇÃO			
ENG. CIVIL EDUARDO OLIVEIRA NEVES			
CREA MG 46.889 / D			
V1	JUL / 2010	EDUARDO NEVES	12 / 12

PDF Complete
Your complimentary use period has ended. Thank you for using PDF Complete.
Click Here to upgrade to Unlimited Pages and Expanded Features