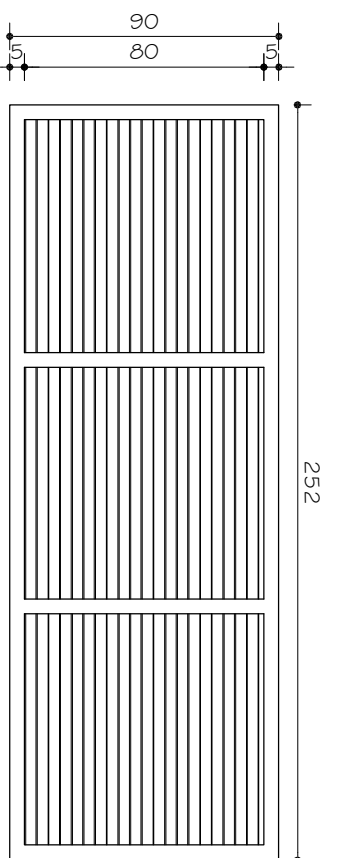
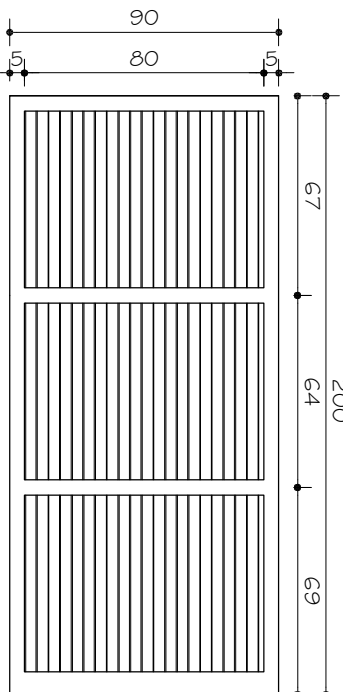
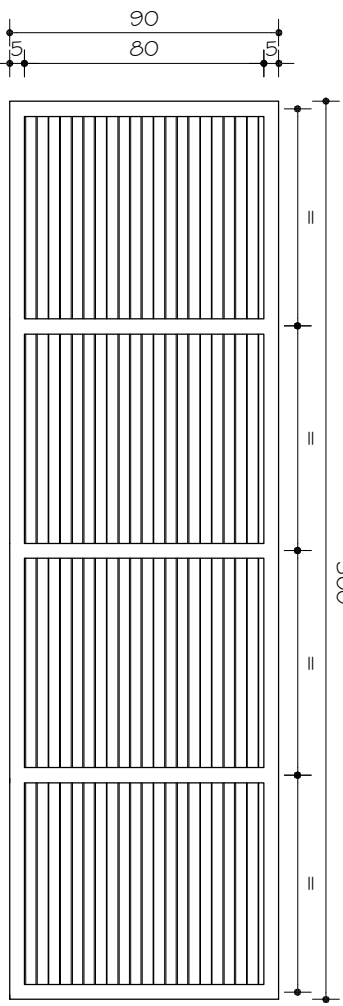
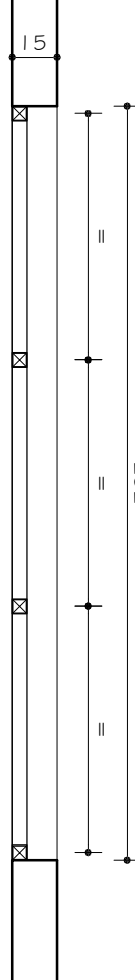
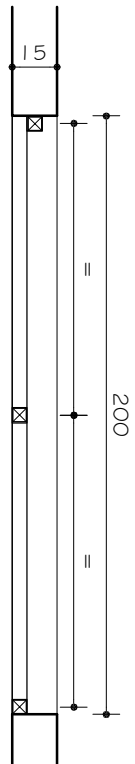
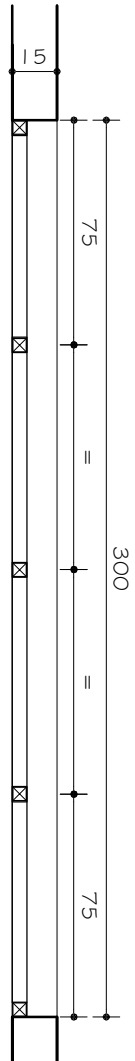
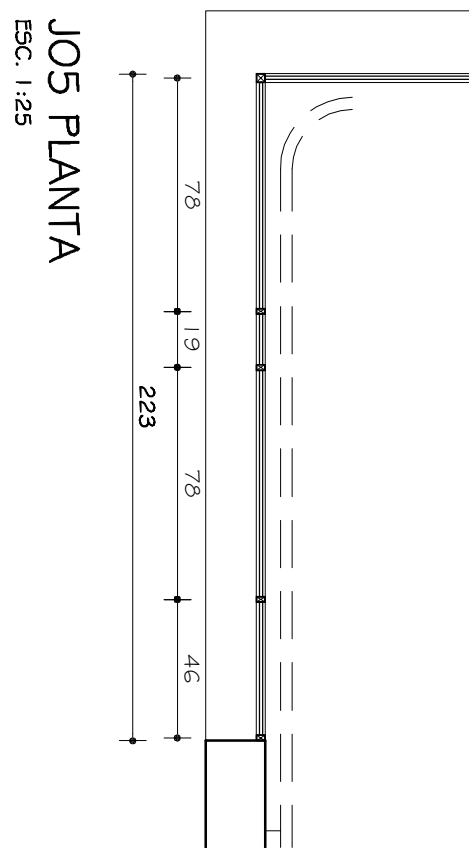
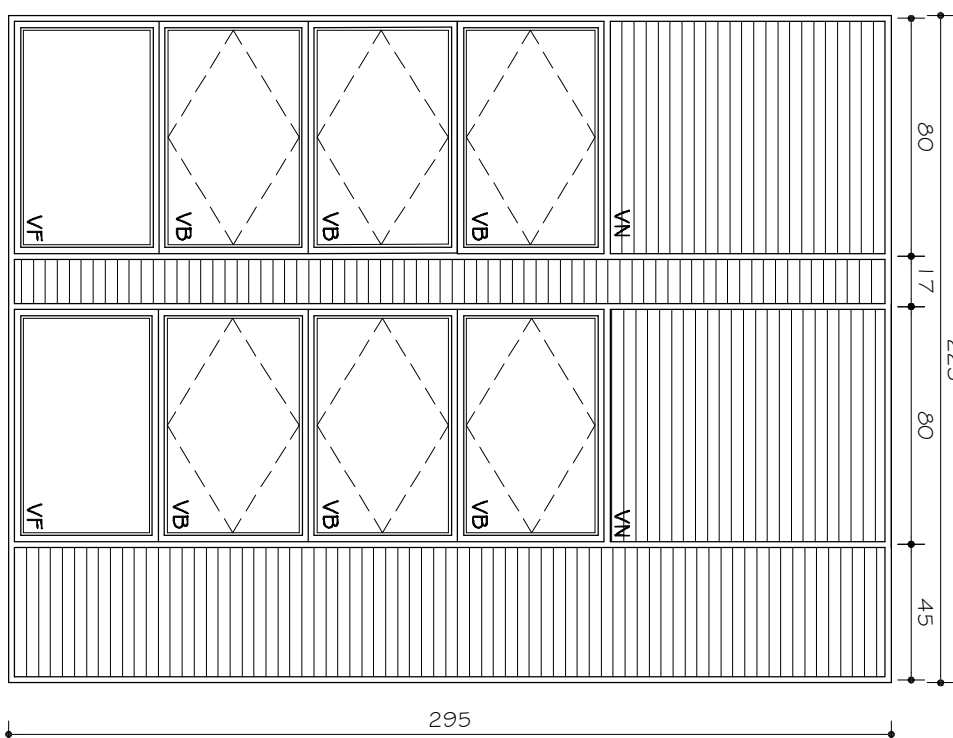
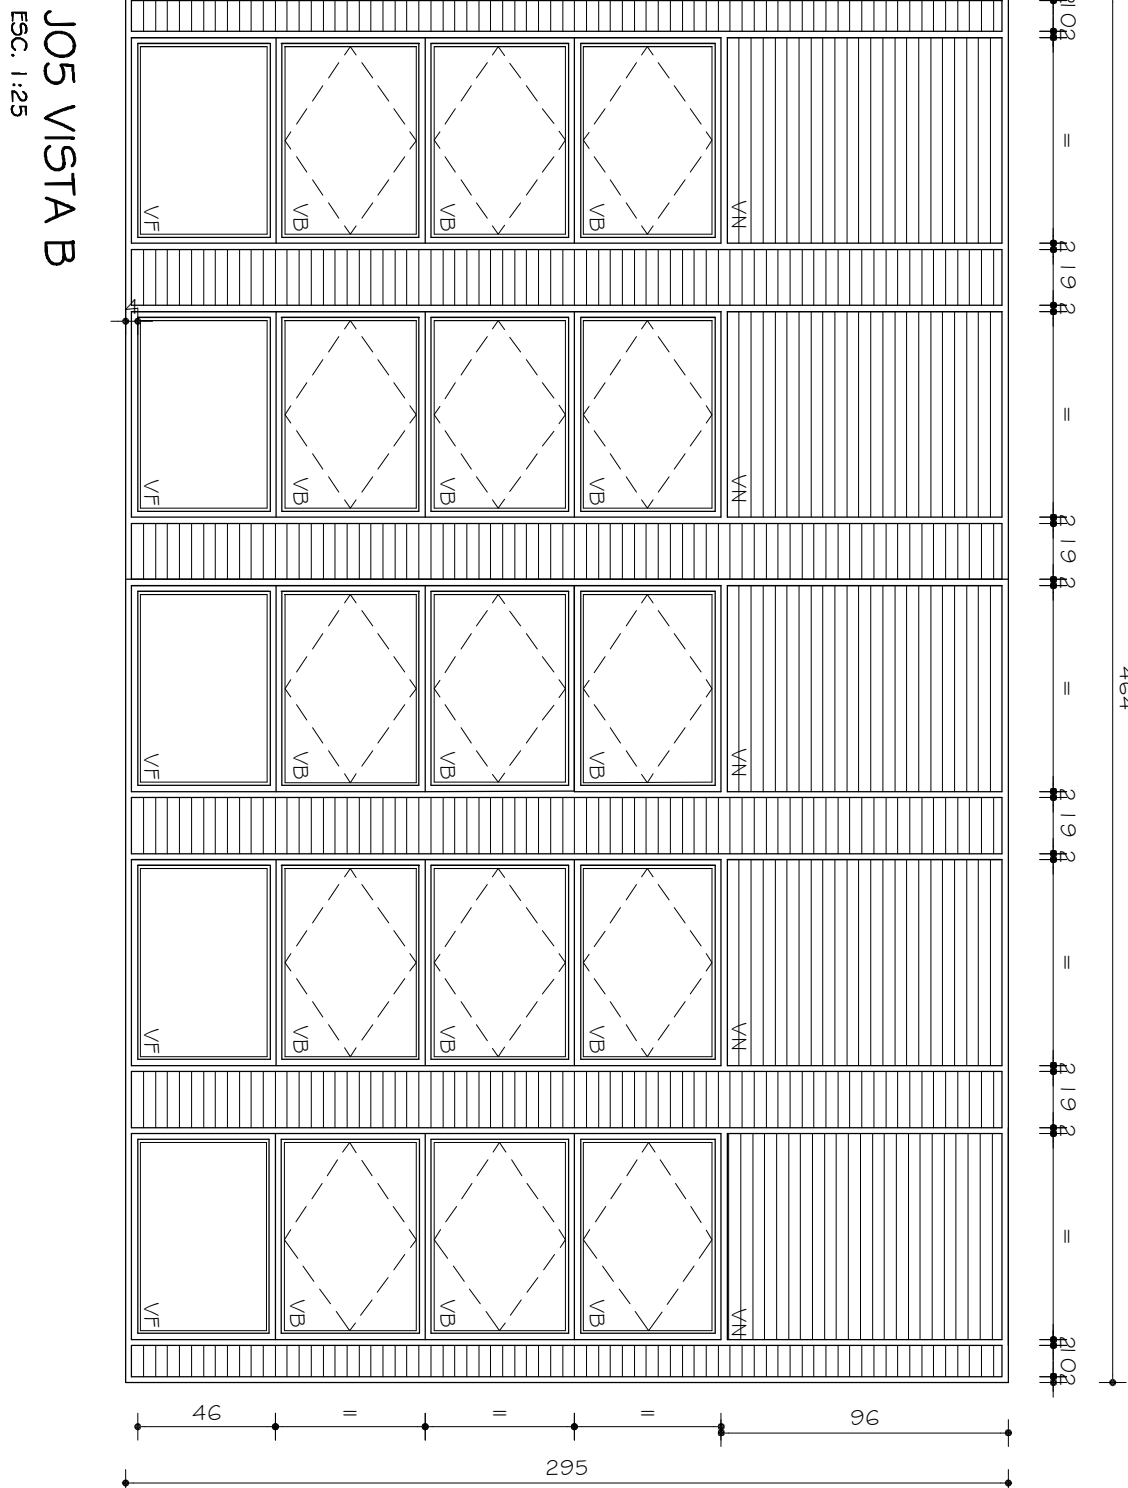
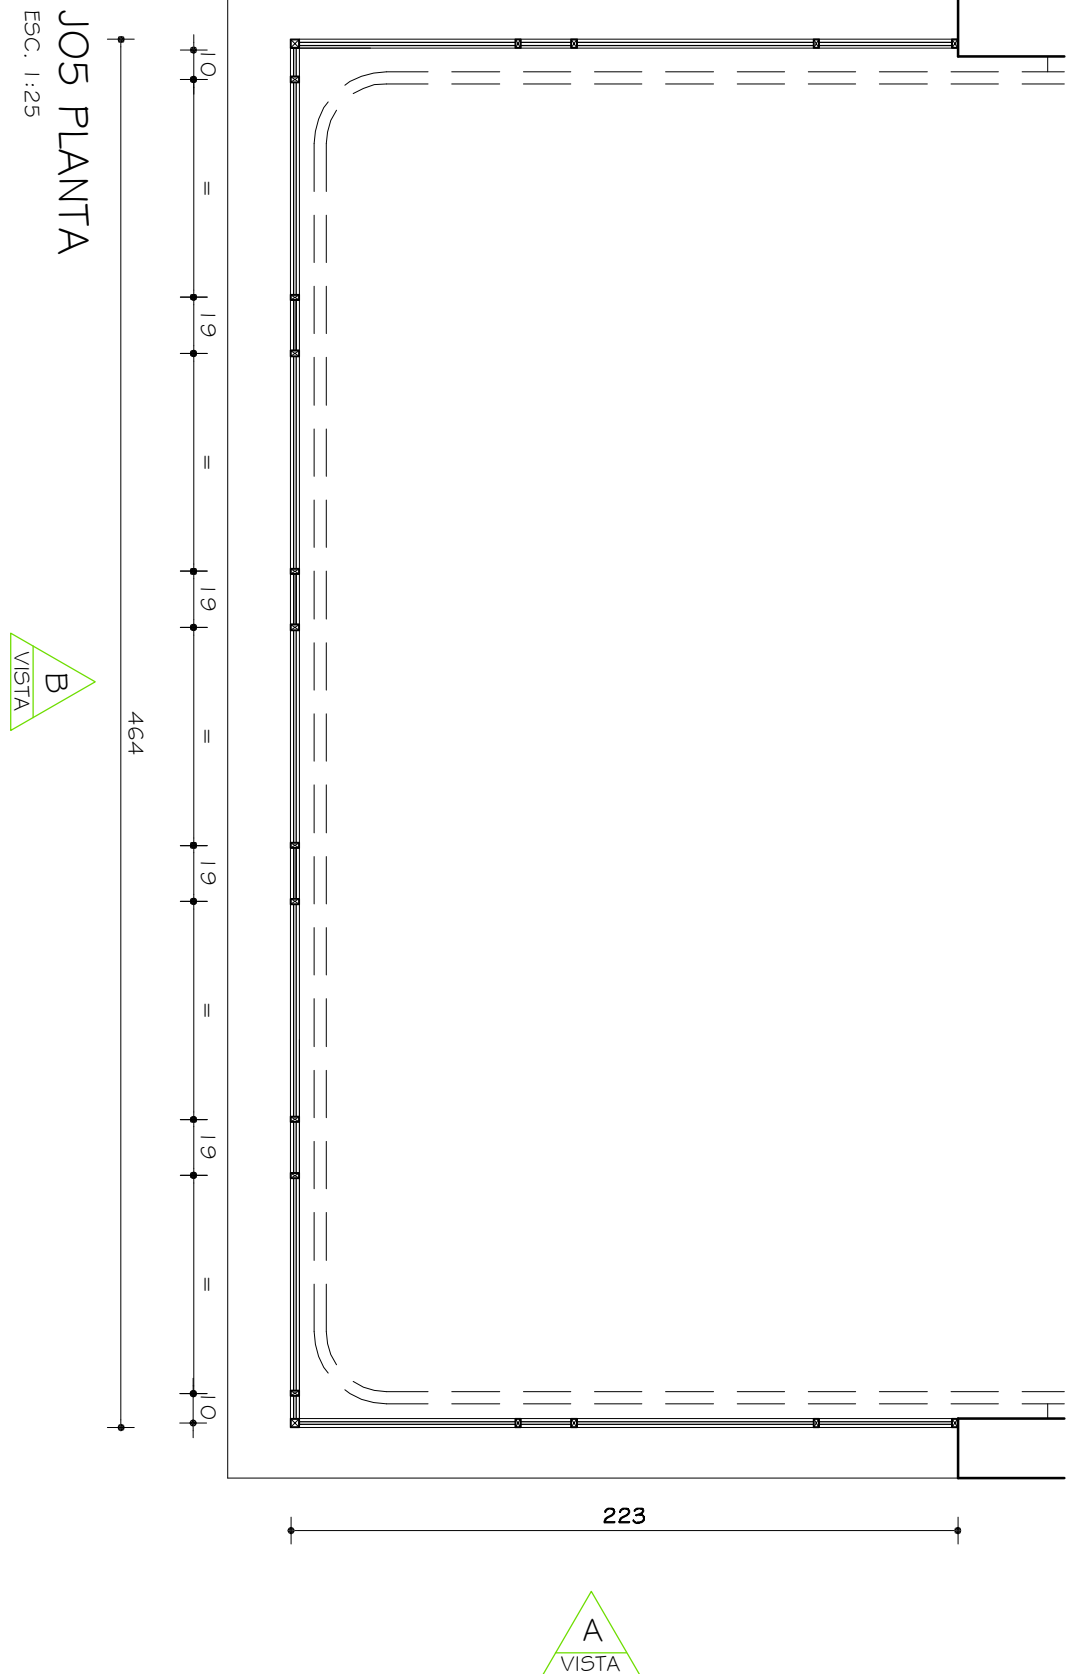
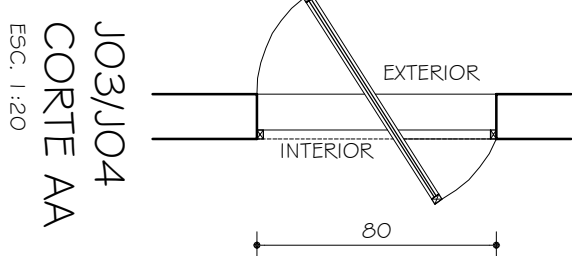
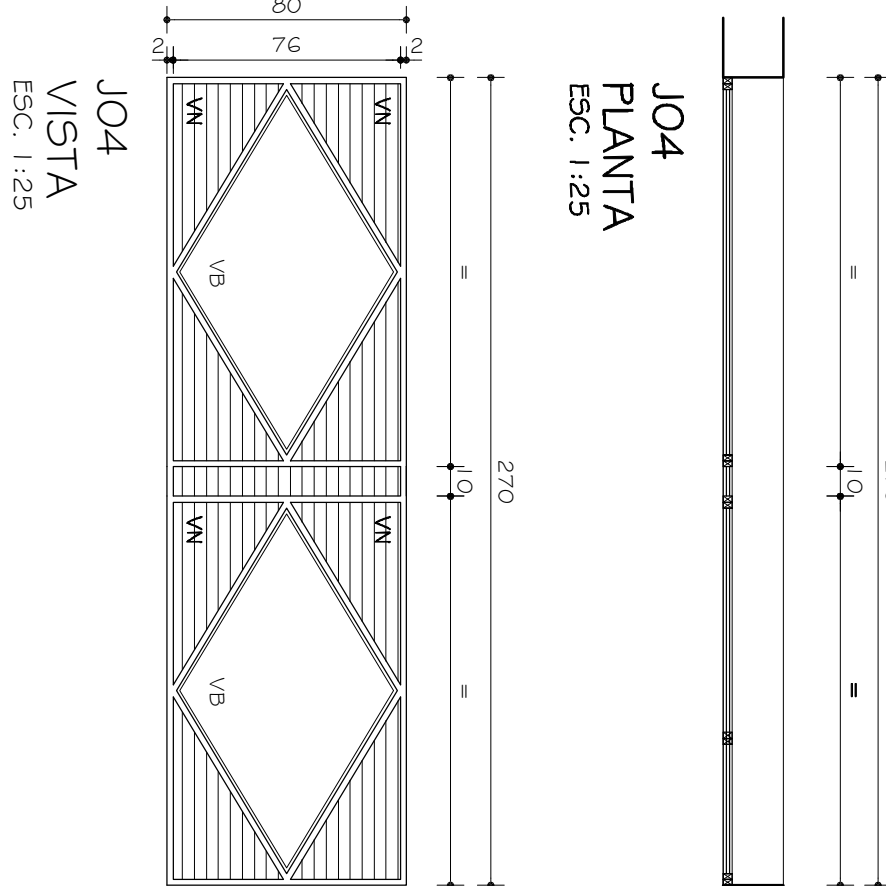
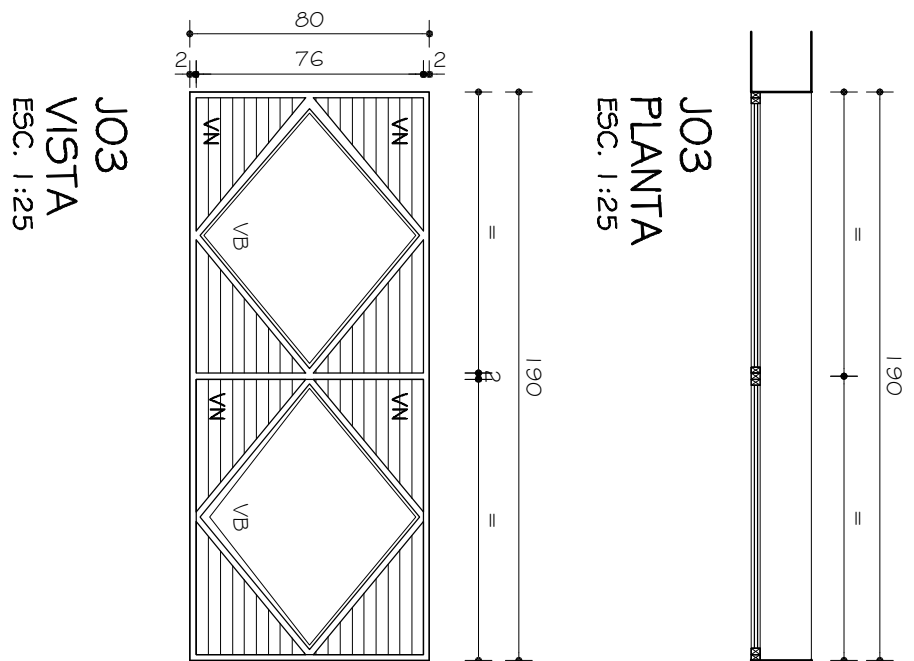
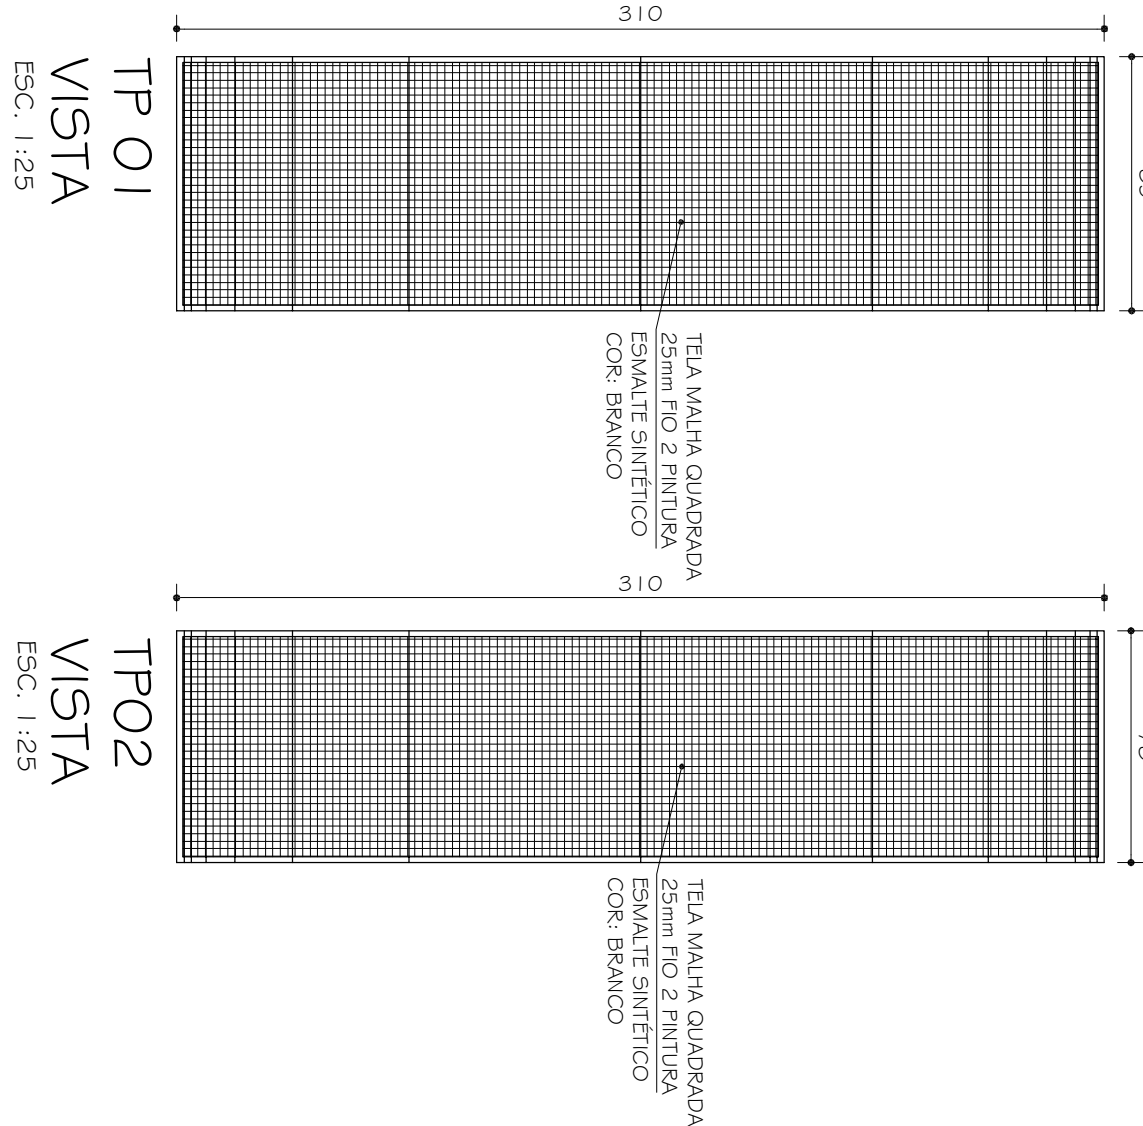
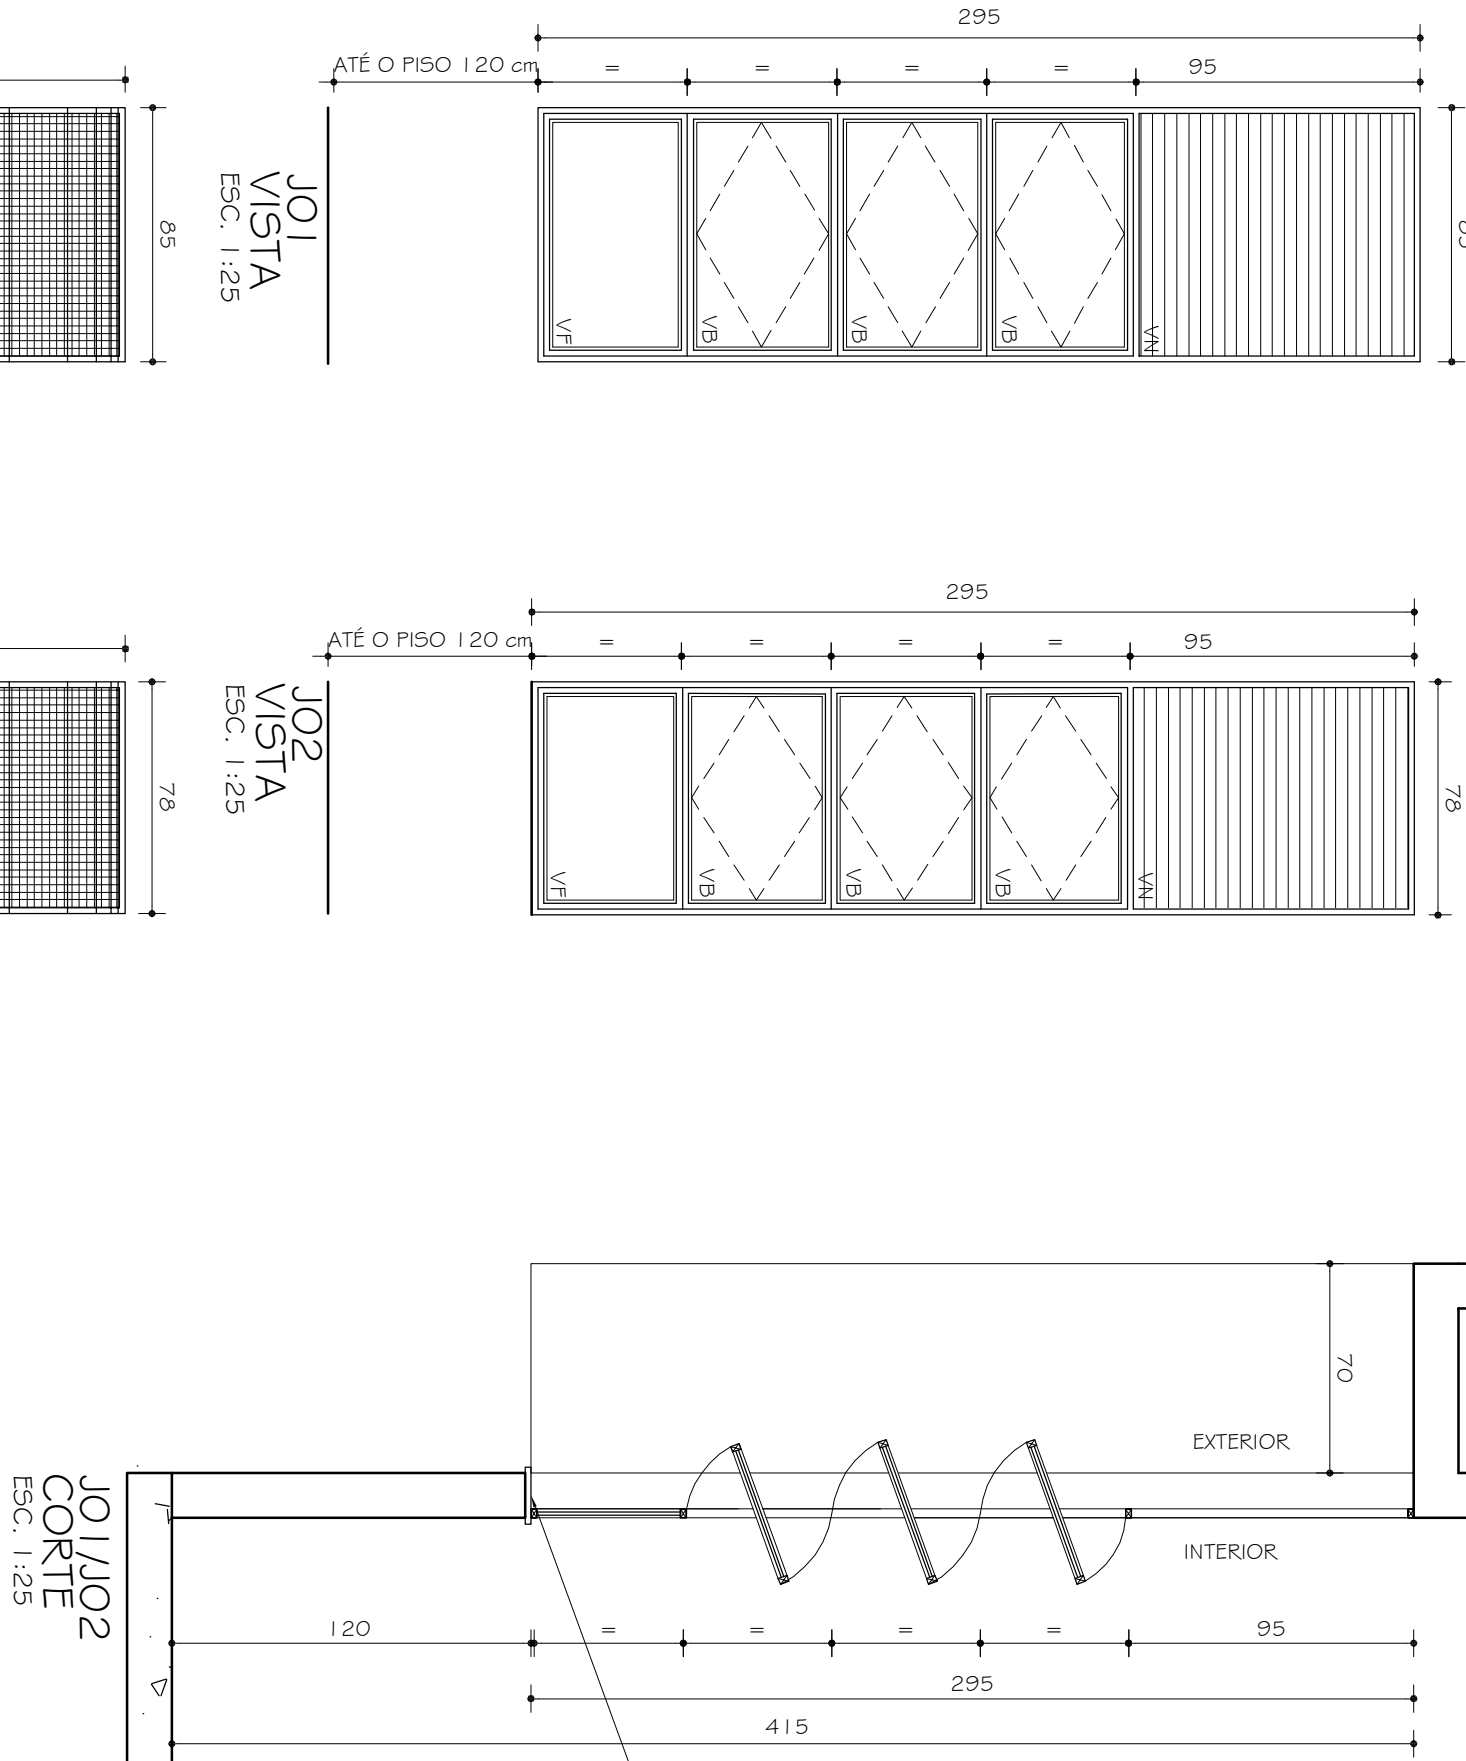
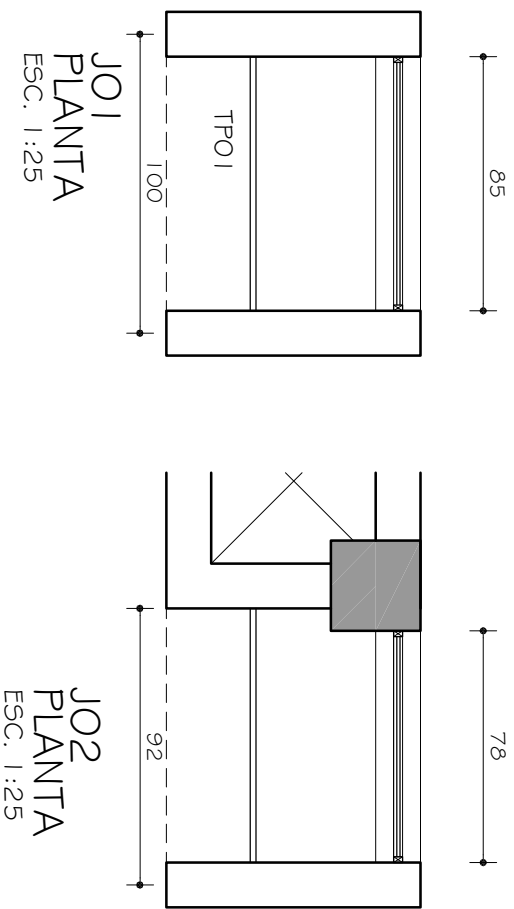


OBSERVAÇÕES			
CONFIRMAR MEDIDAS NA OBRA			
FASE:			
PROJETO ARQUITETÔNICO BÁSICO EXECUTIVO			
SISTEMA DE INFORMAÇÃO			
CAMPUS JK / DIAMANTINA			
RODOVIA MG 367, KM 585, Nº 5000 - ALTO DA JACUBA - DIAMANTINANG			
PROPRIETÁRIO: UNIVERSIDADE FEDERAL DOS VALES DO JEQUITINHONHA E MUCURI			
AUTOR PROJETO ARQUITETÔNICO / RT: SEBASTIÃO DE OLIVEIRA LOPES			
CREA 66.437/D - MG			
DETALHES ESQUADRIAS			
TRC - TONAZ RIGOTTO ENGENHARIA E CONSTRUÇÕES LTDA			
VERSÃO: 1			
DATA: 30.05.2009			
AUTOR: ARQUITETA LAURALOPES			
ARQUIVO: UFVJM_DTA_SIGNIF_AROEX_V010-11_F01			
10/20			