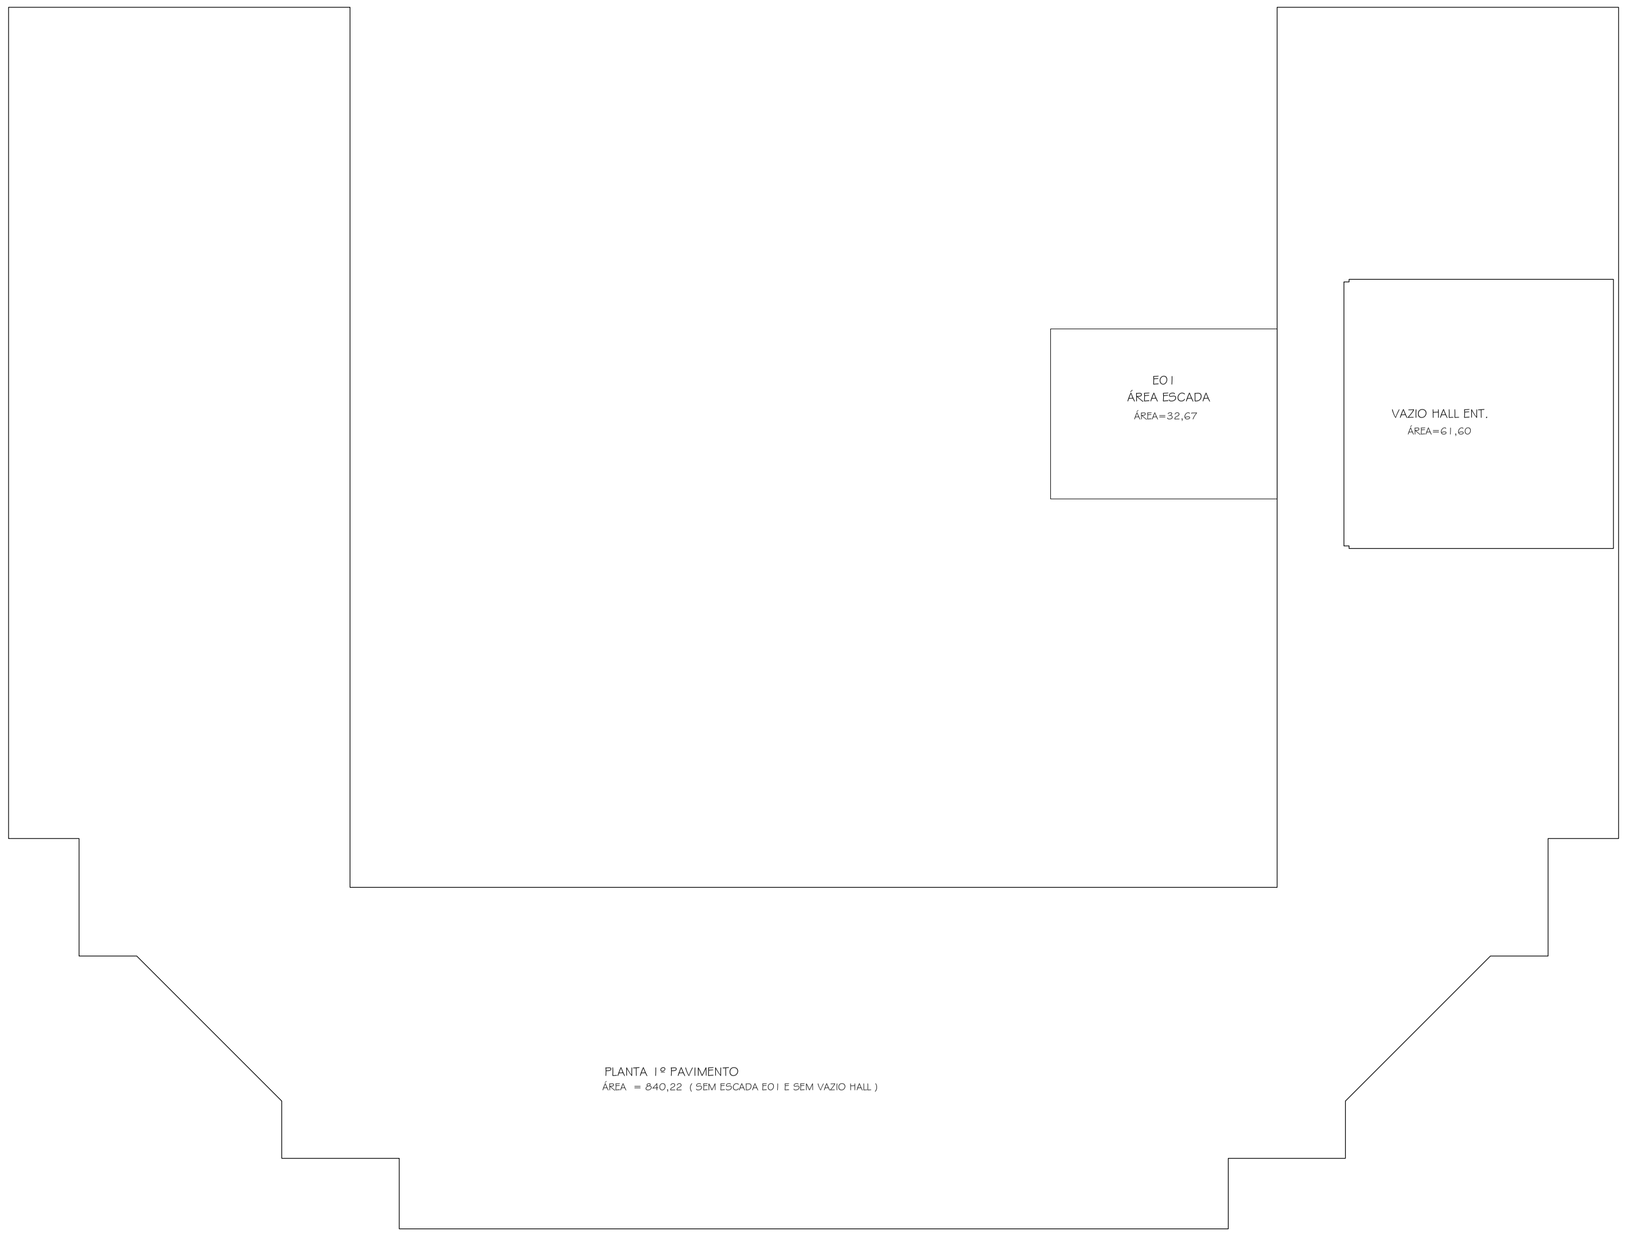

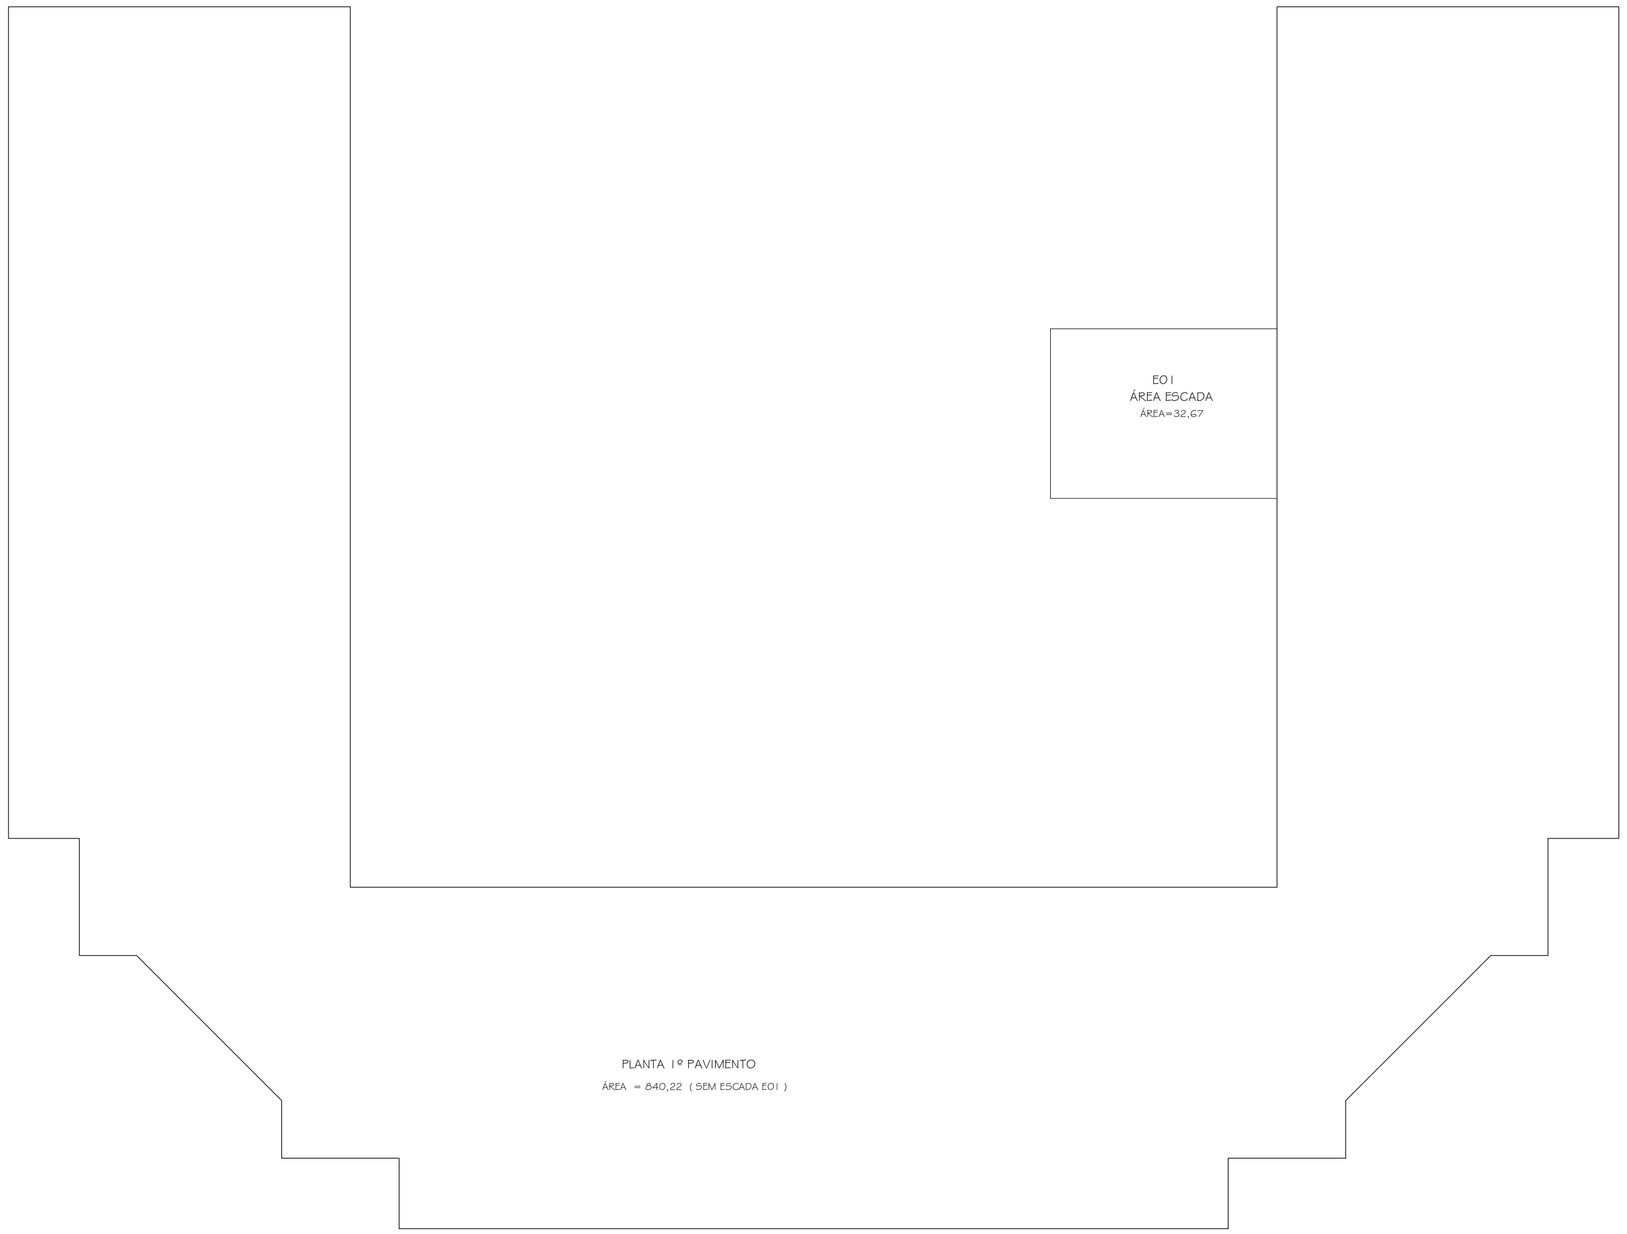

MEMÓRIA DE CÁLCULO 2º PAVIMENTO

ESC. 1:125

ÁREA BRUTA:

TOTAL ÁREA BRUTA 2º PAVIMENTO = 872,87m2

CIRCULAÇÃO VERTICAL:

ESCADAS EO1 =32,65m²

ÁREA LÍQUIDA:

ÁREA BRUTA 872,87 - CIRC. VERTICAL EO1 32,65 - VAZIO HALL 61,60 =
TOTAL ÁREA LÍQUIDA 2º PAVIMENTO = 778,62m2

MEMÓRIA DE CÁLCULO 1º PAVIMENTO

ESC. 1:125

ÁREA BRUTA:

TOTAL ÁREA BRUTA 1º PAVIMENTO = 872,87m2

CIRCULAÇÃO VERTICAL:

ESCADAS EO1 =32,65m²

ÁREA LÍQUIDA:

ÁREA BRUTA 872,87 - CIRC. VERTICAL EO1 32,65 = 840,22m2

ÁREA BRUTA TOTAL = 1.745,74m²
ÁREA LÍQUIDA TOTAL = 1.618,84m²

PAVIMENTO	ÁREA BRUTA (m2)	ÁREAS A DESCONTAR (m2)	ÁREA LÍQUIDA (m2)
1° PAVTO	872,87	32,65	840,22
2° PAVTO	872,87	94,25	778,68
TOTAL	1.745,74	126,90	1.618,84

Nº:	DATA	RESPONSÁVEL	DESCRIÇÃO DA REVISÃO:
00	12.11.2009	LORENA COSTA	PROJETO EXECUTIVO

FASE: PROJETO ARQUITETÔNICO EXECUTIVO

OBSERVAÇÕES: CONFERIR MEDIDAS NA OBRA

SISTEMA DE INFORMAÇÃO
CAMPUS JK / DIAMANTINA
RODOVIA MG 367, KM 583, Nº 5000 - ALTO DA JACUBA - DIAMANTINA/MG

PROPRIETÁRIO: UNIVERSIDADE FEDERAL DOS VALES DO JEQUITINHONHA E MUCURI
CNPJ 16.888.315/0001-57

UFVJM

TÍTULO: MEMÓRIA DE CÁLCULO

AUTOR PROJETO ARQUITETÔNICO / RT:
SEBASTIÃO DE OLIVEIRA LOPES
CREA 66.437/D - MG

DETALHAMENTO: TREC - TOMAZ RIGOTTO ENGENHARIA E CONSTRUÇÕES LTDA
CREA 27.670 - MG

VERSÃO:	DATA:	AUTOCAD:	FOLHA:
VERSAO 1	31.08.2009	RAFAEL LOPES	20/20

ARQUIVO: UFVJM_DTA_SISINF_ARQEX_V01F20_R01

Your complimentary use period has ended. Thank you for using PDF Complete.
Click Here to upgrade to Unlimited Pages and Expanded Features