

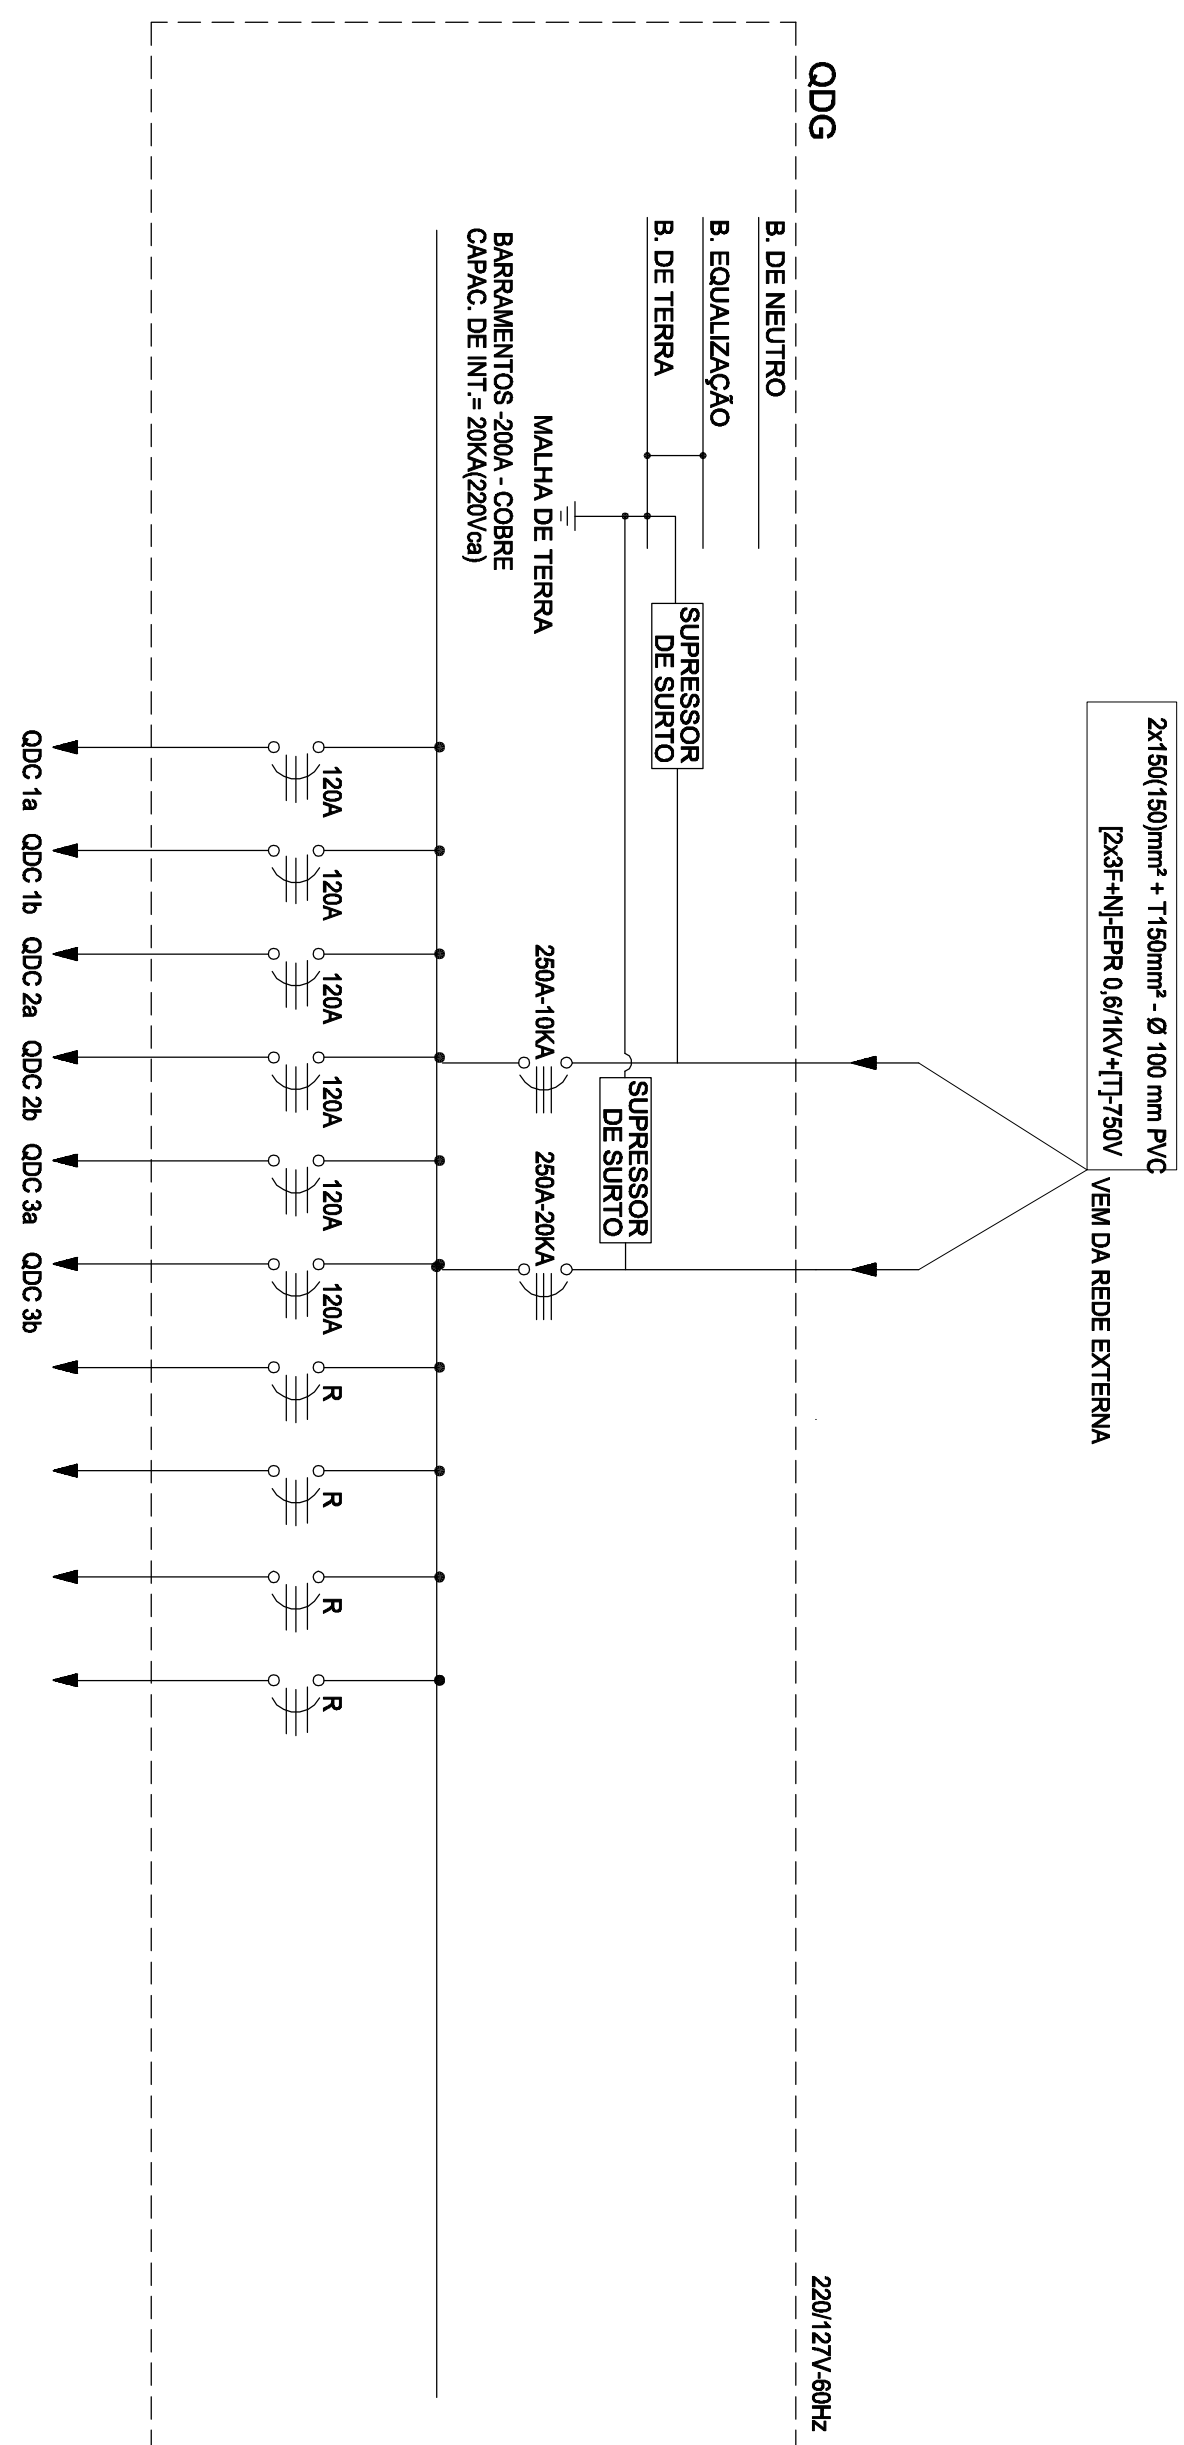


DIAGRAMA UNIFILAR DO QDGS

CIRCUITO NUM	CARGA VA	QUANT FASES	COND mm²	DISJ A	FASES			IDENTIFICAÇÃO
					A	B	C	
QDC 1a	60194	3	50,0	120	20065	20065	20065	QDC 1a
QDC 1b	60194	3	50,0	120	20065	20065	20065	QDC 1b
QDC 2a	60194	3	50,0	120	20065	20065	20065	QDC 2a
QDC 2b	60194	3	50,0	120	20065	20065	20065	QDC 2b
QDC 3a	60194	3	50,0	120	20065	20065	20065	QDC 3a
QDC 3b	60194	3	50,0	120	20065	20065	20065	QDC 3b
RESERVA								RESERVA
RESERVA								RESERVA
RESERVA								RESERVA
TOTAL	361,164							

CARGAS (VA)	IDENTIFICAÇÃO:	qps
FASE A	LOCALIZAÇÃO:	1º PAVIMENTO
120,388	ORIGEM:	VIA REDE EXTERNA
120,388	MATERIAL:	CHAM. METALICA
FASE C		
120,388		
TOTAL	INSTALAÇÃO:	
361,164	DISJUNTOR:	2, 2500 A
Potência instalada		
361,164		
Demanda	CABO ALIMENTAÇÃO:	2, 150mm² POR FASE
162,524		

TABELA DE CARGAS DO QDGS

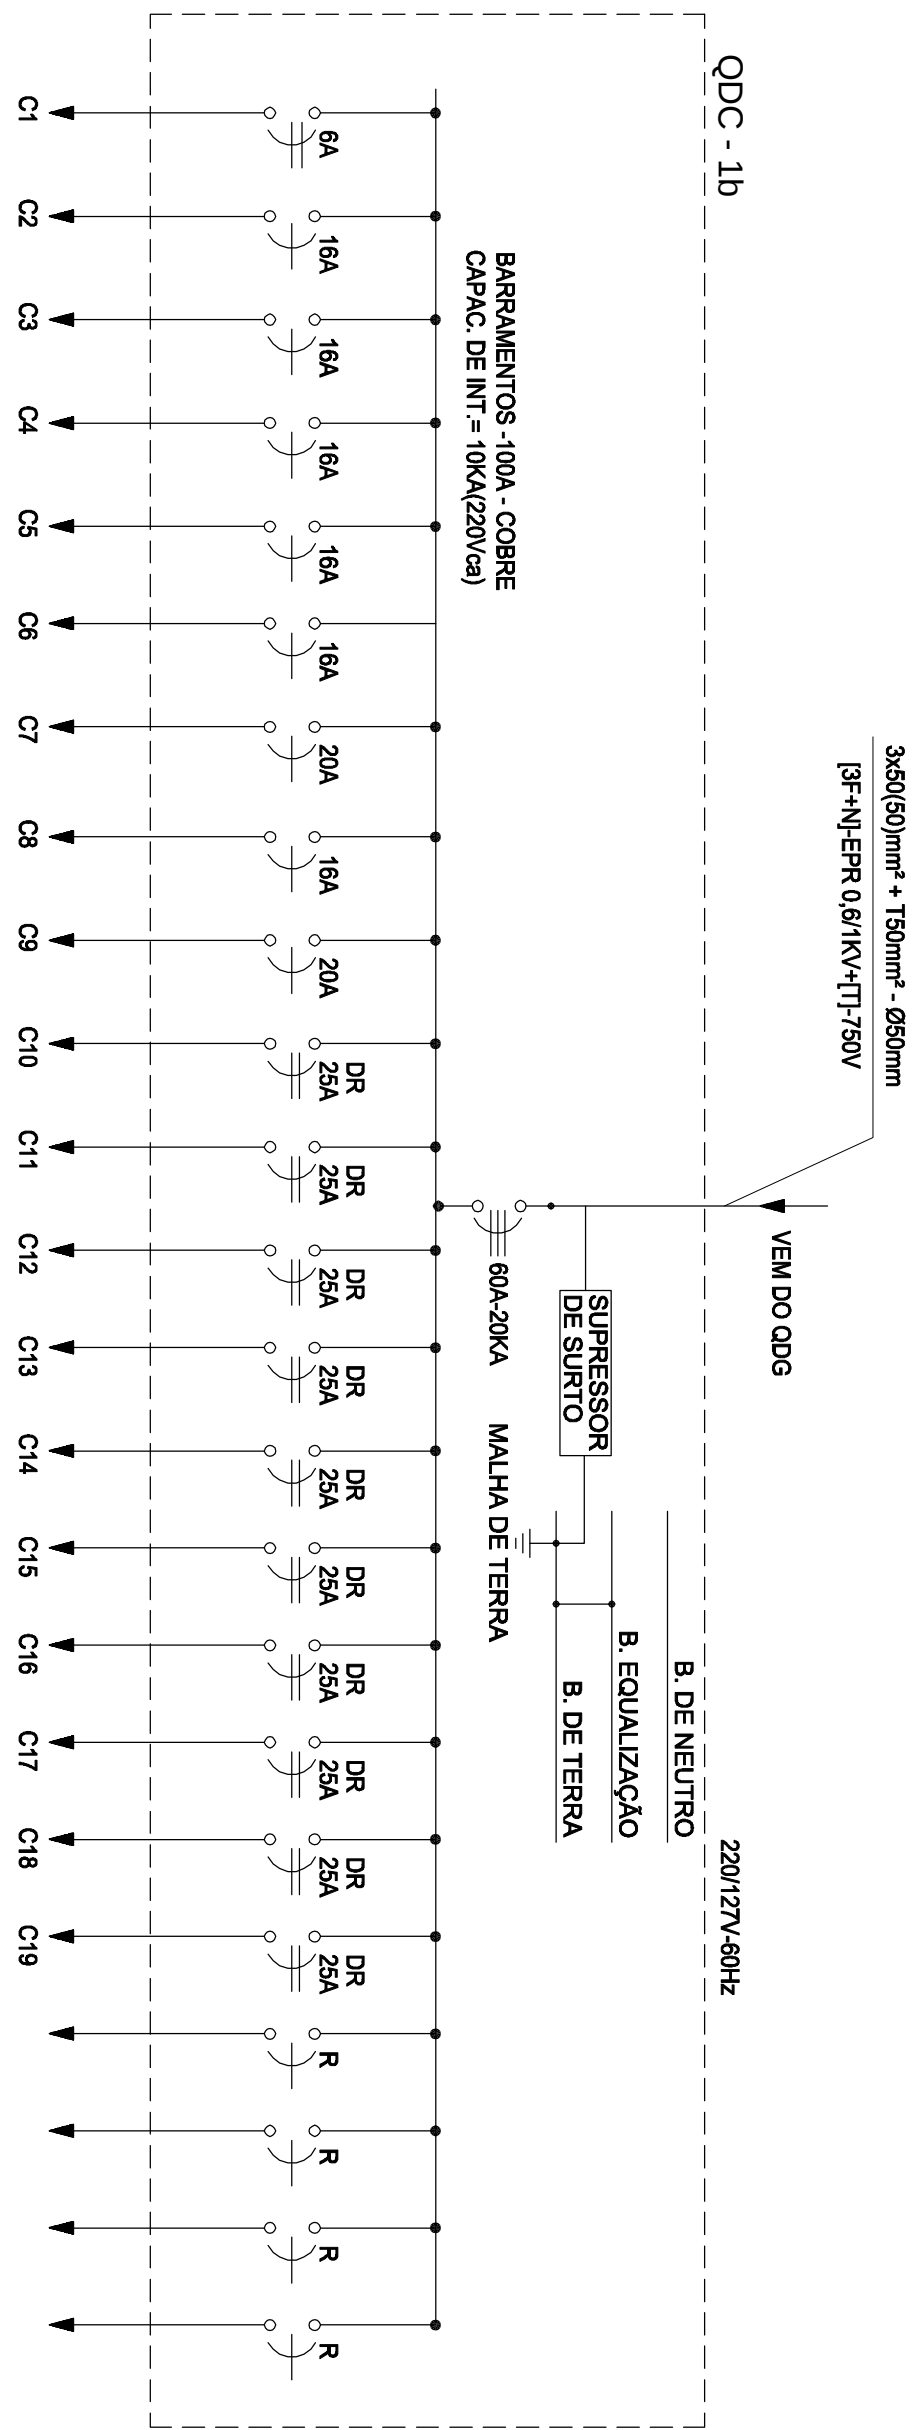


DIAGRAMA UNIFILAR DO QDC 1b

[illegible]

TABELA DE CARGAS DO QDC 1b

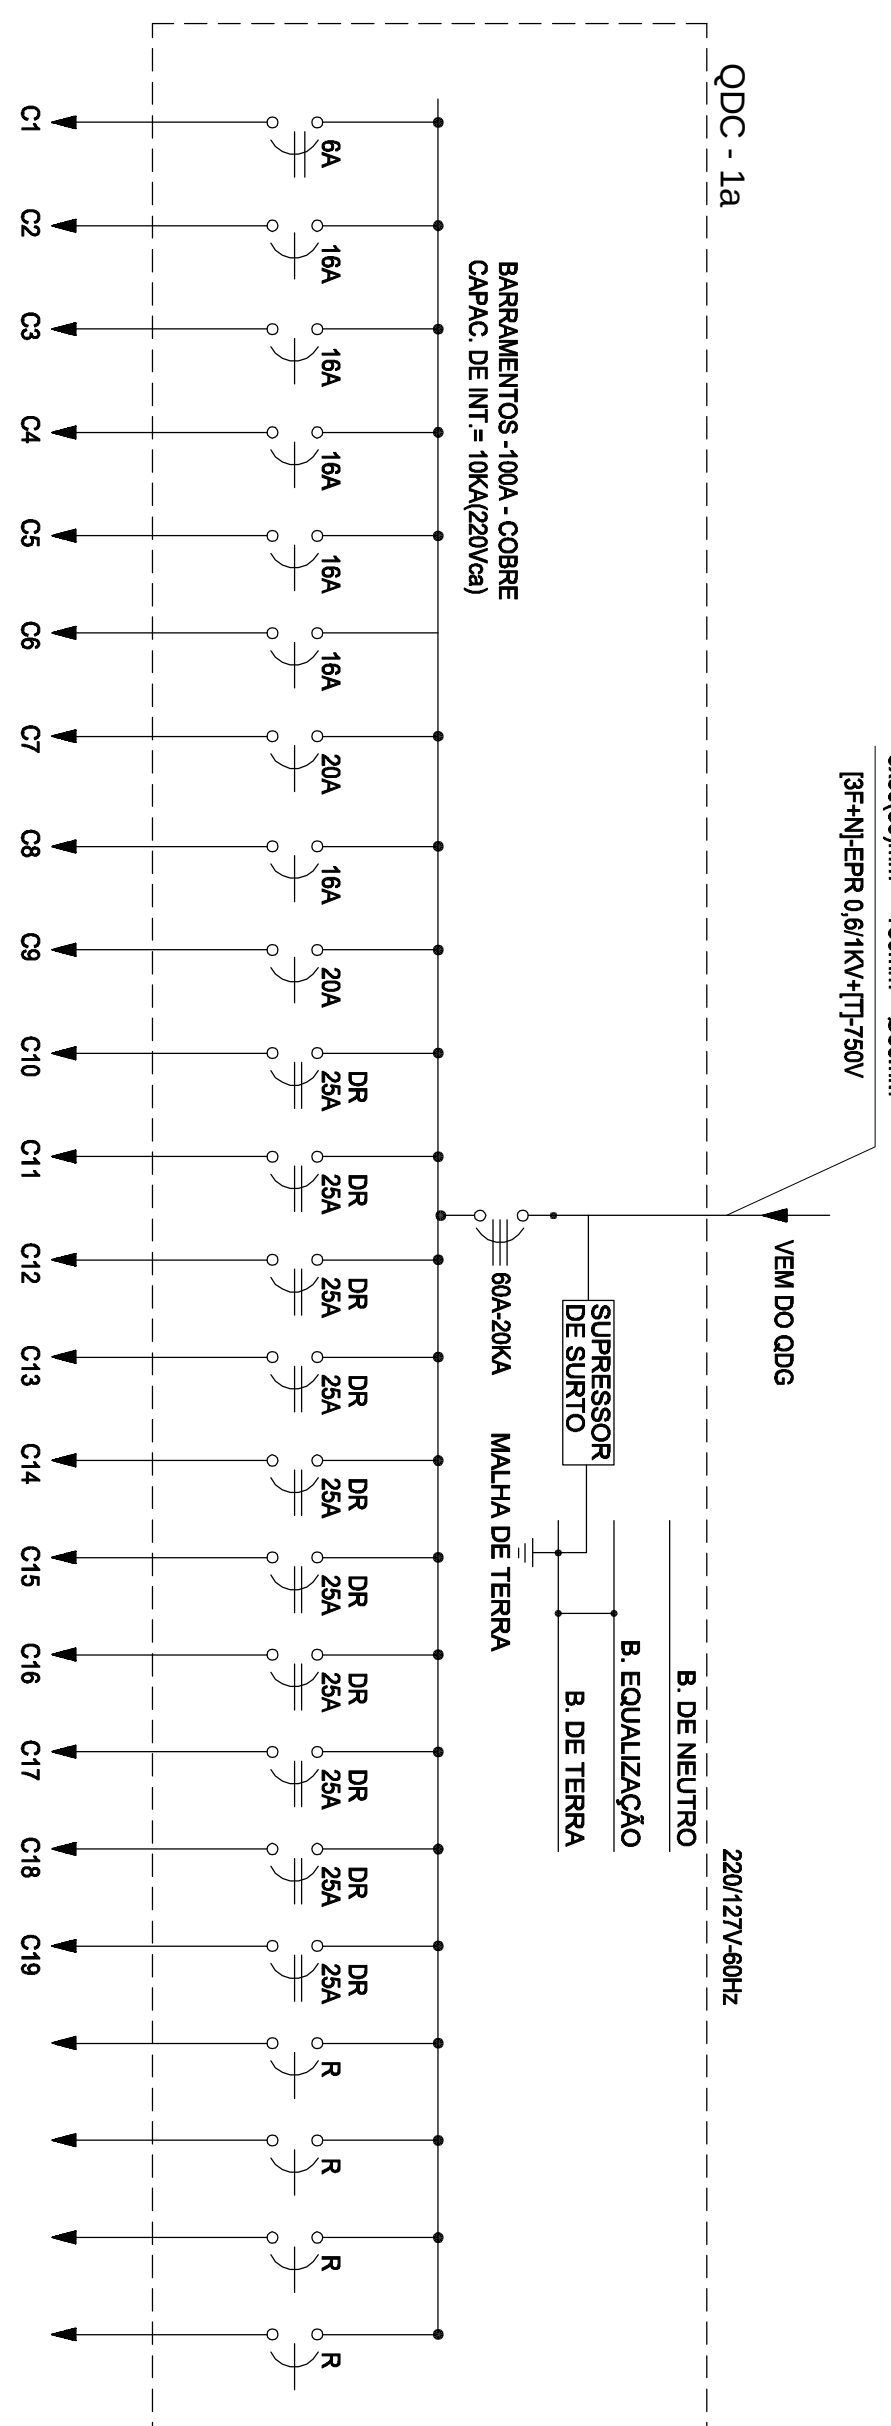


DIAGRAMA UNIFILAR DO QDC 1a

[illegible][illegible]

TABELA DE CARGAS DO QDC 1a

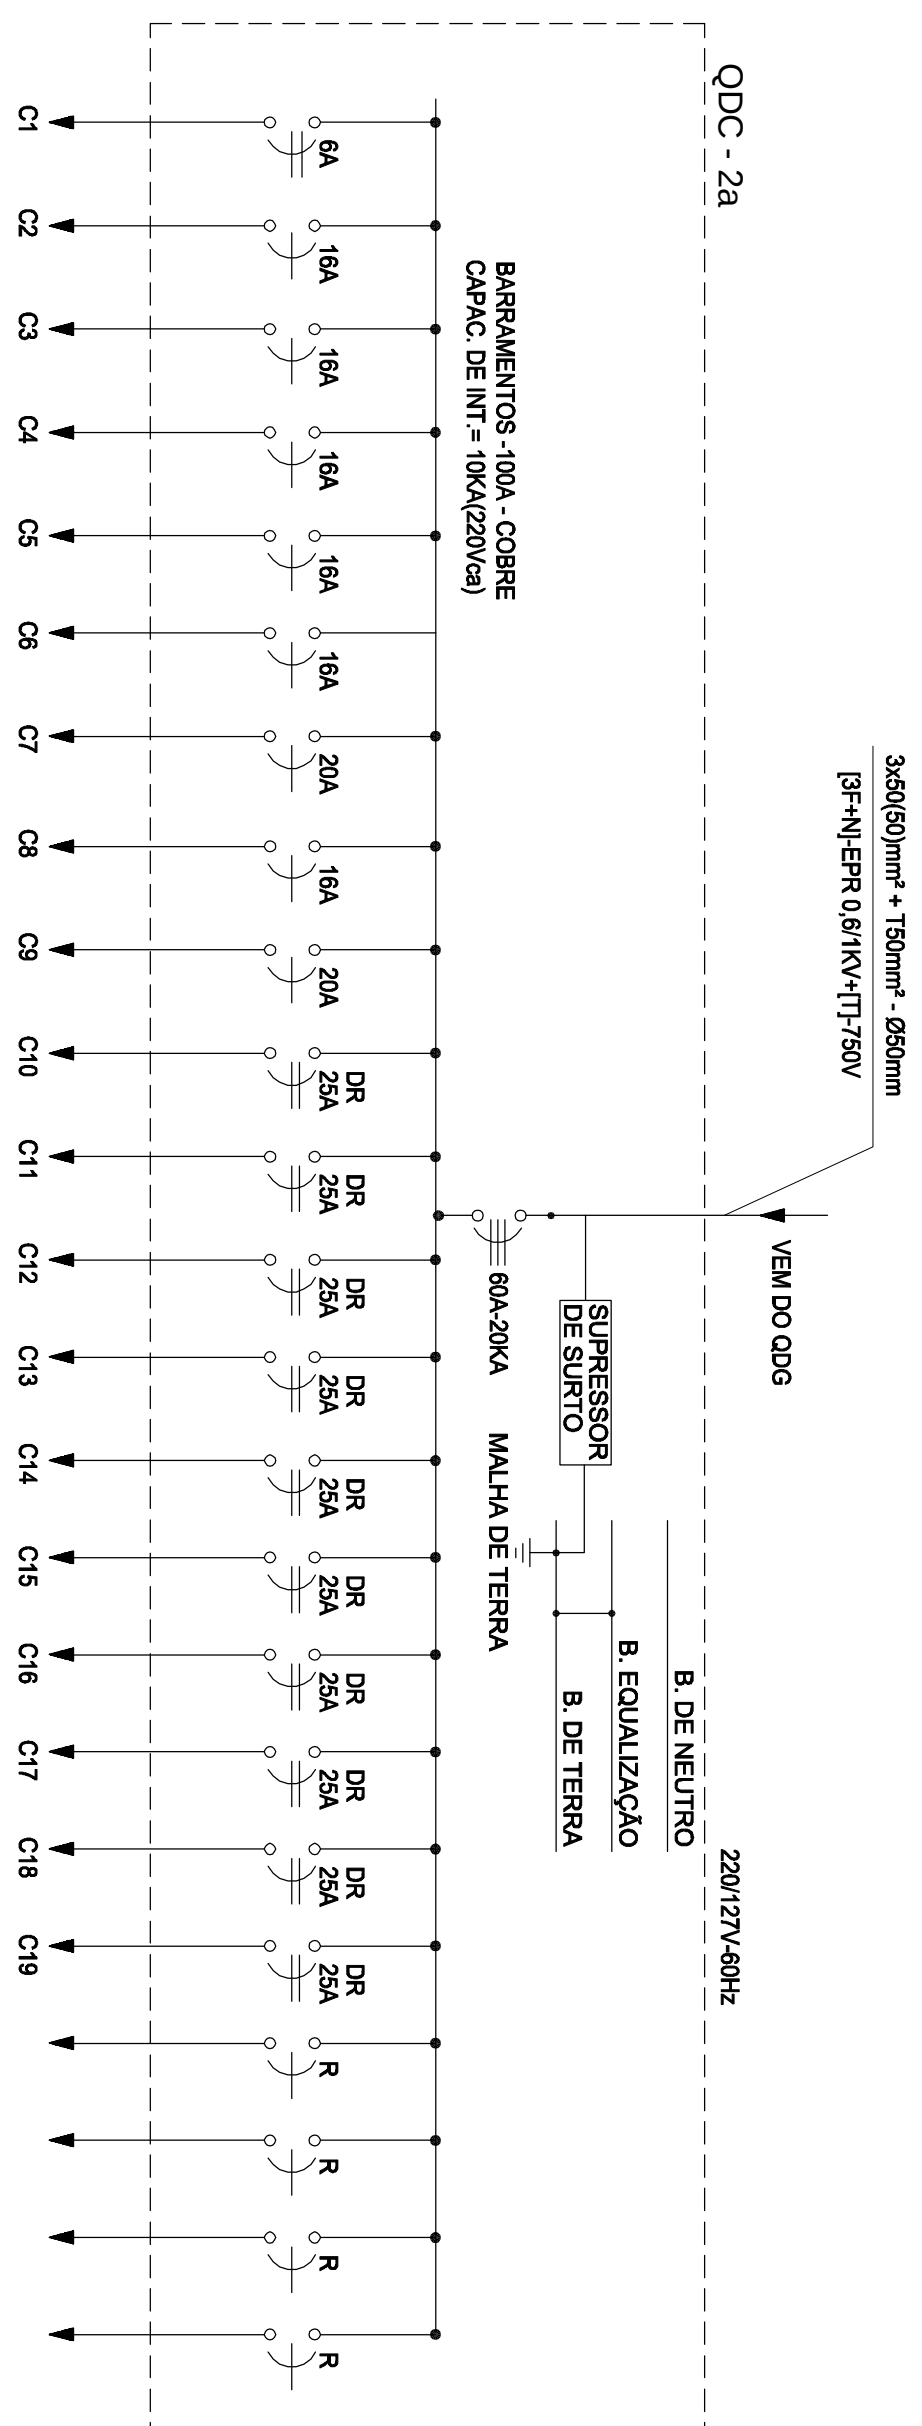


DIAGRAMA UNIFILAR DO QDC 2a

[illegible]

TABELA DE CARGAS DO QDC 2a

LEGENDA	
SÍMBOLO	DESCRIÇÃO
	ISOLATOR AMPOLAR (ILUMINAÇÃO CURVA "B" - TOMADA CLARA "C")
	ISOLATOR AMPOLAR (CURVA "C")
	ISOLATOR AMPOLAR (CURVA "C")
	ISOLATOR AMPOLAR - INTERRUPTOR DIFERENCIAL DE FASE
	ISOLATOR AMPOLAR - INTERRUPTOR DIFERENCIAL DE FASE

[illegible]

MORADIA ESTUDANTIL - CONJUNTO 1		UFVJM	
CAMPUS DE DUMAMITA - MG		CPQ1	
PROPRIETARIO: UNIVERSIDADE FEDERAL DOS VALES DO JOUTINHONIA E MACURI		14.888.310.001-57	
TITULO		DIAGRAMAS E TABELAS DE CARGAS	
OPG / OPG 1a / OPG 1b / OPG 2a			
AUTOR PROJETO ELETRICO / RT:		SERGIO PIERES ANTUNES	
CPBA 15.020-D - MG			
DETALHAMENTO:			
VERSÃO: DATA:		AUTOCAD:	
VERSÃO 1 22/02/2010		SERGIO PIERES ANTUNES	
		FOLHA:	
		07/08	