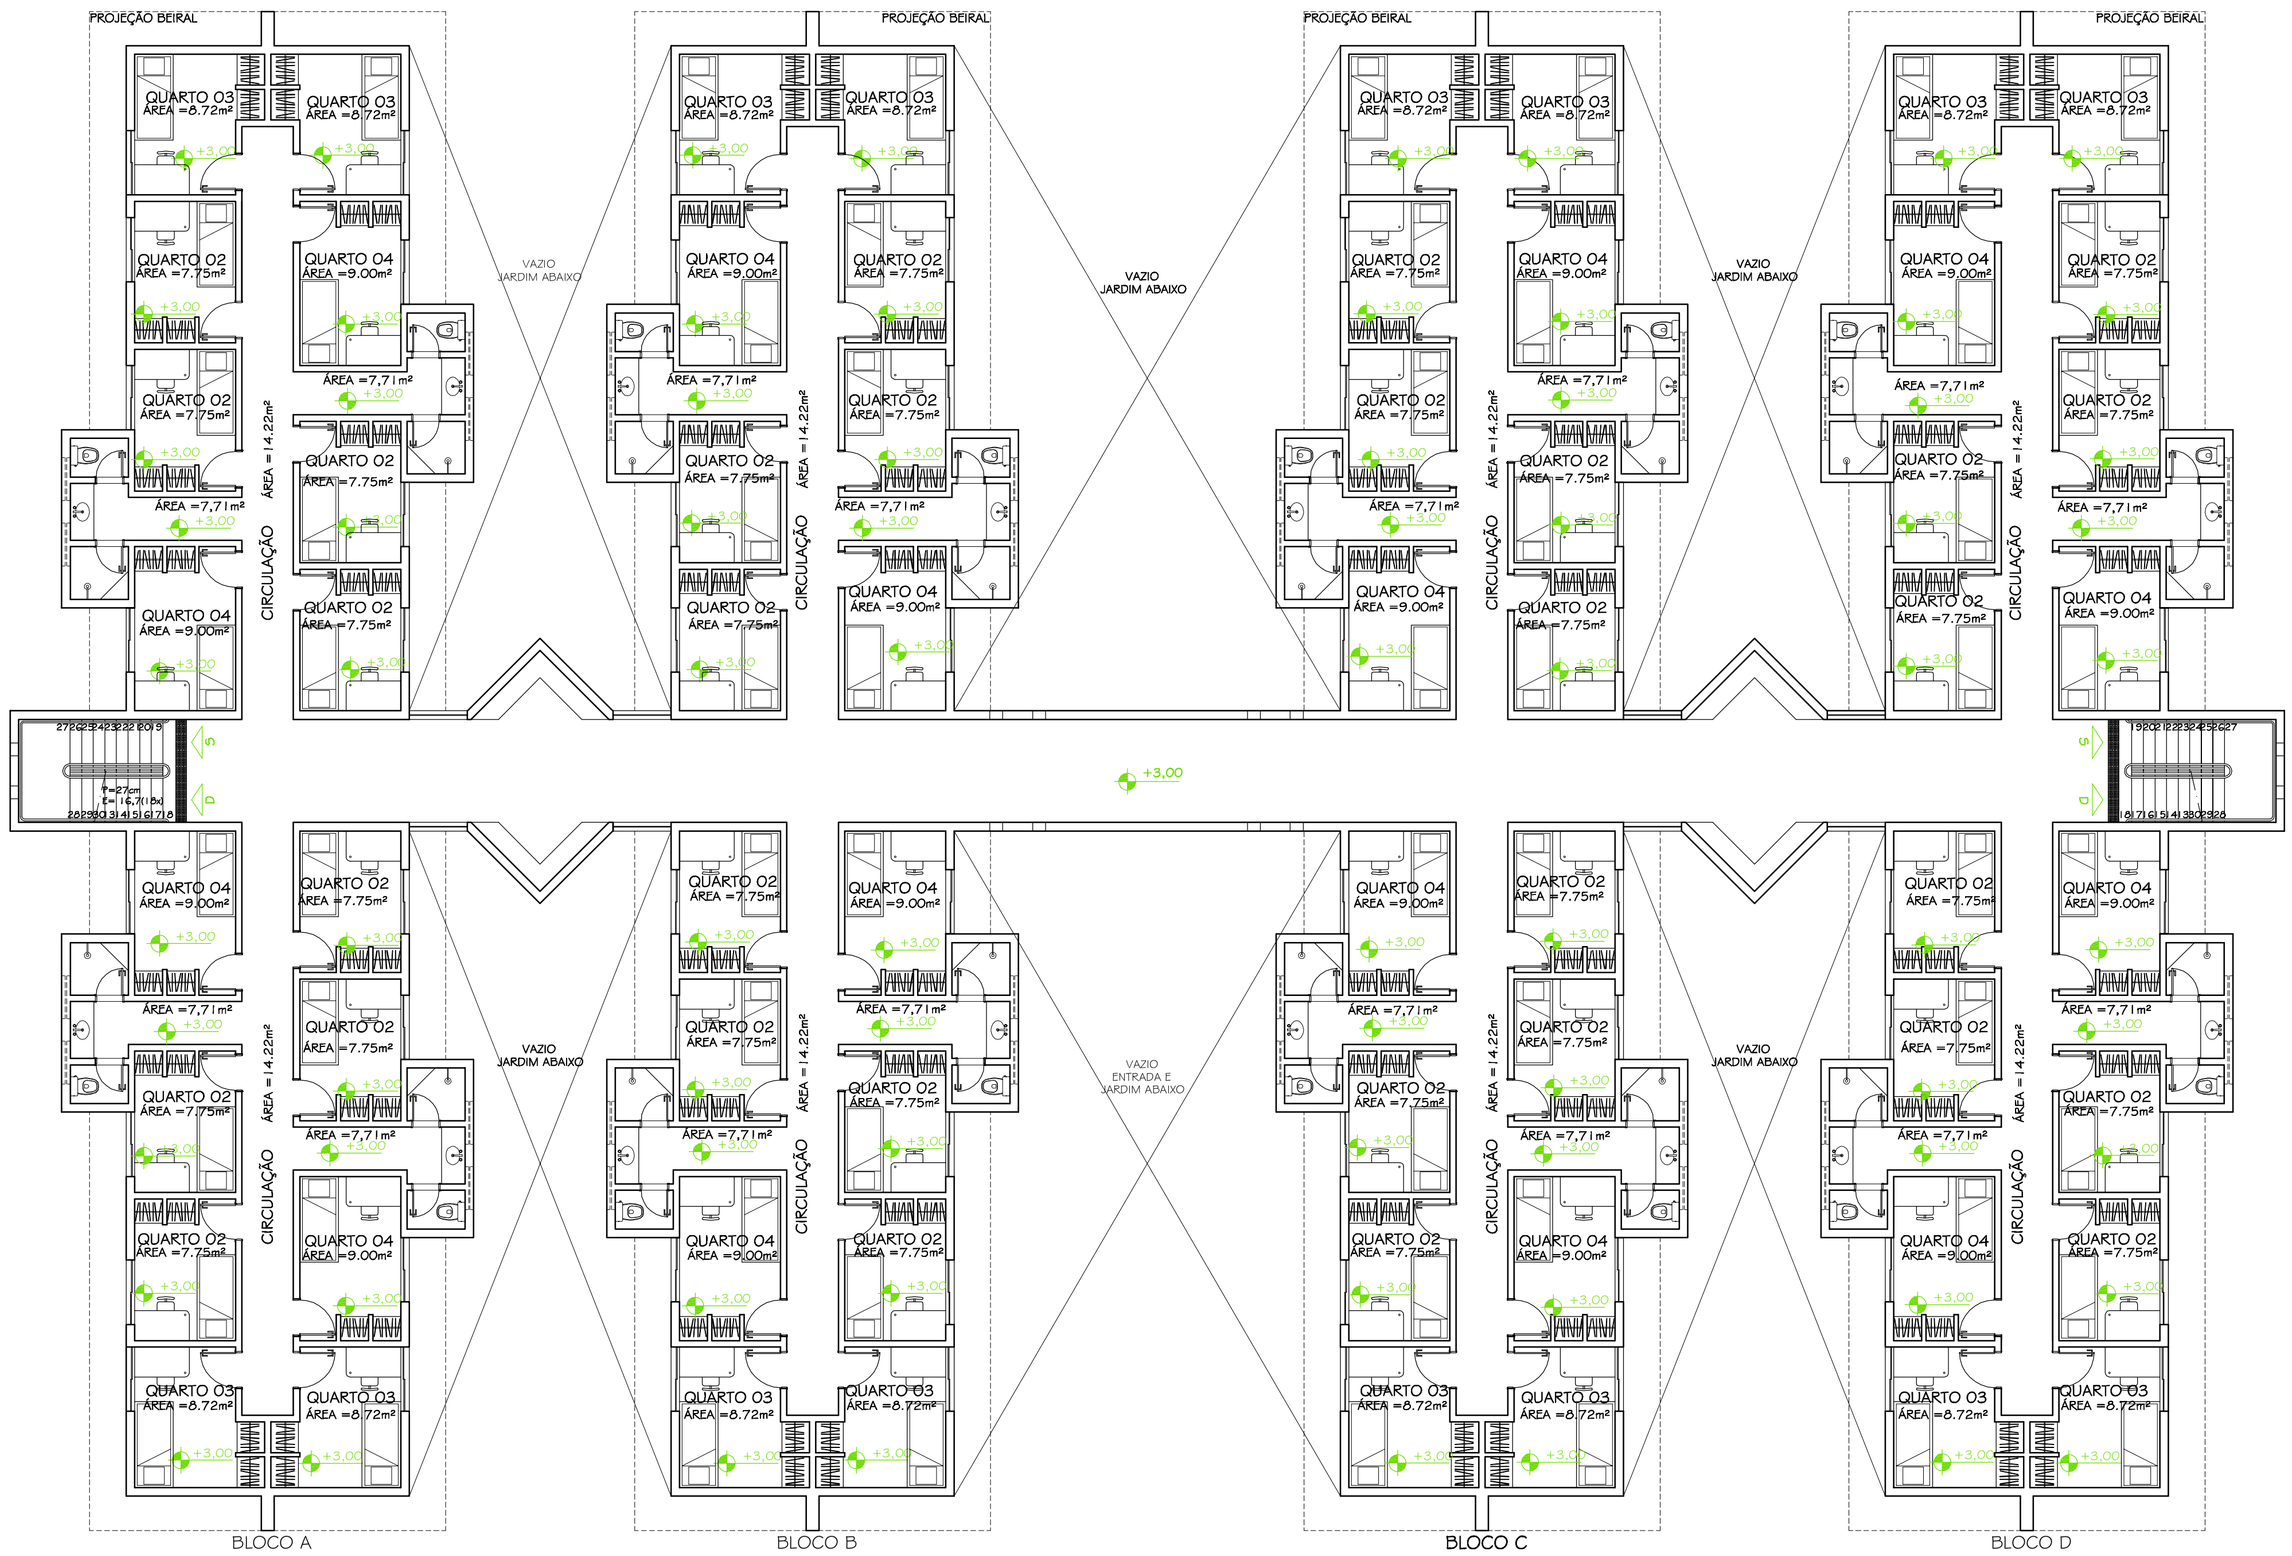

PLANTA LAYOUT -2º PAVIMENTO - CONJUNTO 05

ESC. 1:100

64 ALUNOS

ÁREA POR PAVIMENTO - 1082,84m²

Nº:	DATA	RESPONSÁVEL	DESCRIÇÃO DA REVISÃO:

FASE: PROJETO ARQUITETÔNICO BÁSICO

OBSERVAÇÕES: CONFERIR MEDIDAS NA OBRA

MORADIA ESTUDANTIL CONJUNTO 3, 4 E 5
CAMPUS JK/DIAMANTINA
RODOVIA MG 367, S/Nº - DIAMANTINA

PROPRIETÁRIO: UNIVERSIDADE FEDERAL DOS VALES DO JEQUITINHONHA E MUCURI — CNPJ 16.888.315/0001-57

UFVJM

TÍTULO: PLANTA 2º PAVIMENTO CONJUNTO 5 - LAYOUT

AUTOR PROJETO ARQUITETÔNICO / RT:
CLÁUDIO DE MELO ROCHA
CREA 66.437/D - MG

DETALHAMENTO:
SEBASTIÃO DE OLIVEIRA LOPES
CREA 8.474/D - MG

VERSÃO:	DATA:	AUTOCAD:	FOLHA:
VERSAO 1	09.08.2011	ARQ. MARIANA BARBOSA	12/20

ARQUIVO: UFVJM_DTA_MORADIA_ARQPB_V01F02-13_R06

Your complimentary use period has ended. Thank you for using PDF Complete.
Click Here to upgrade to Unlimited Pages and Expanded Features