



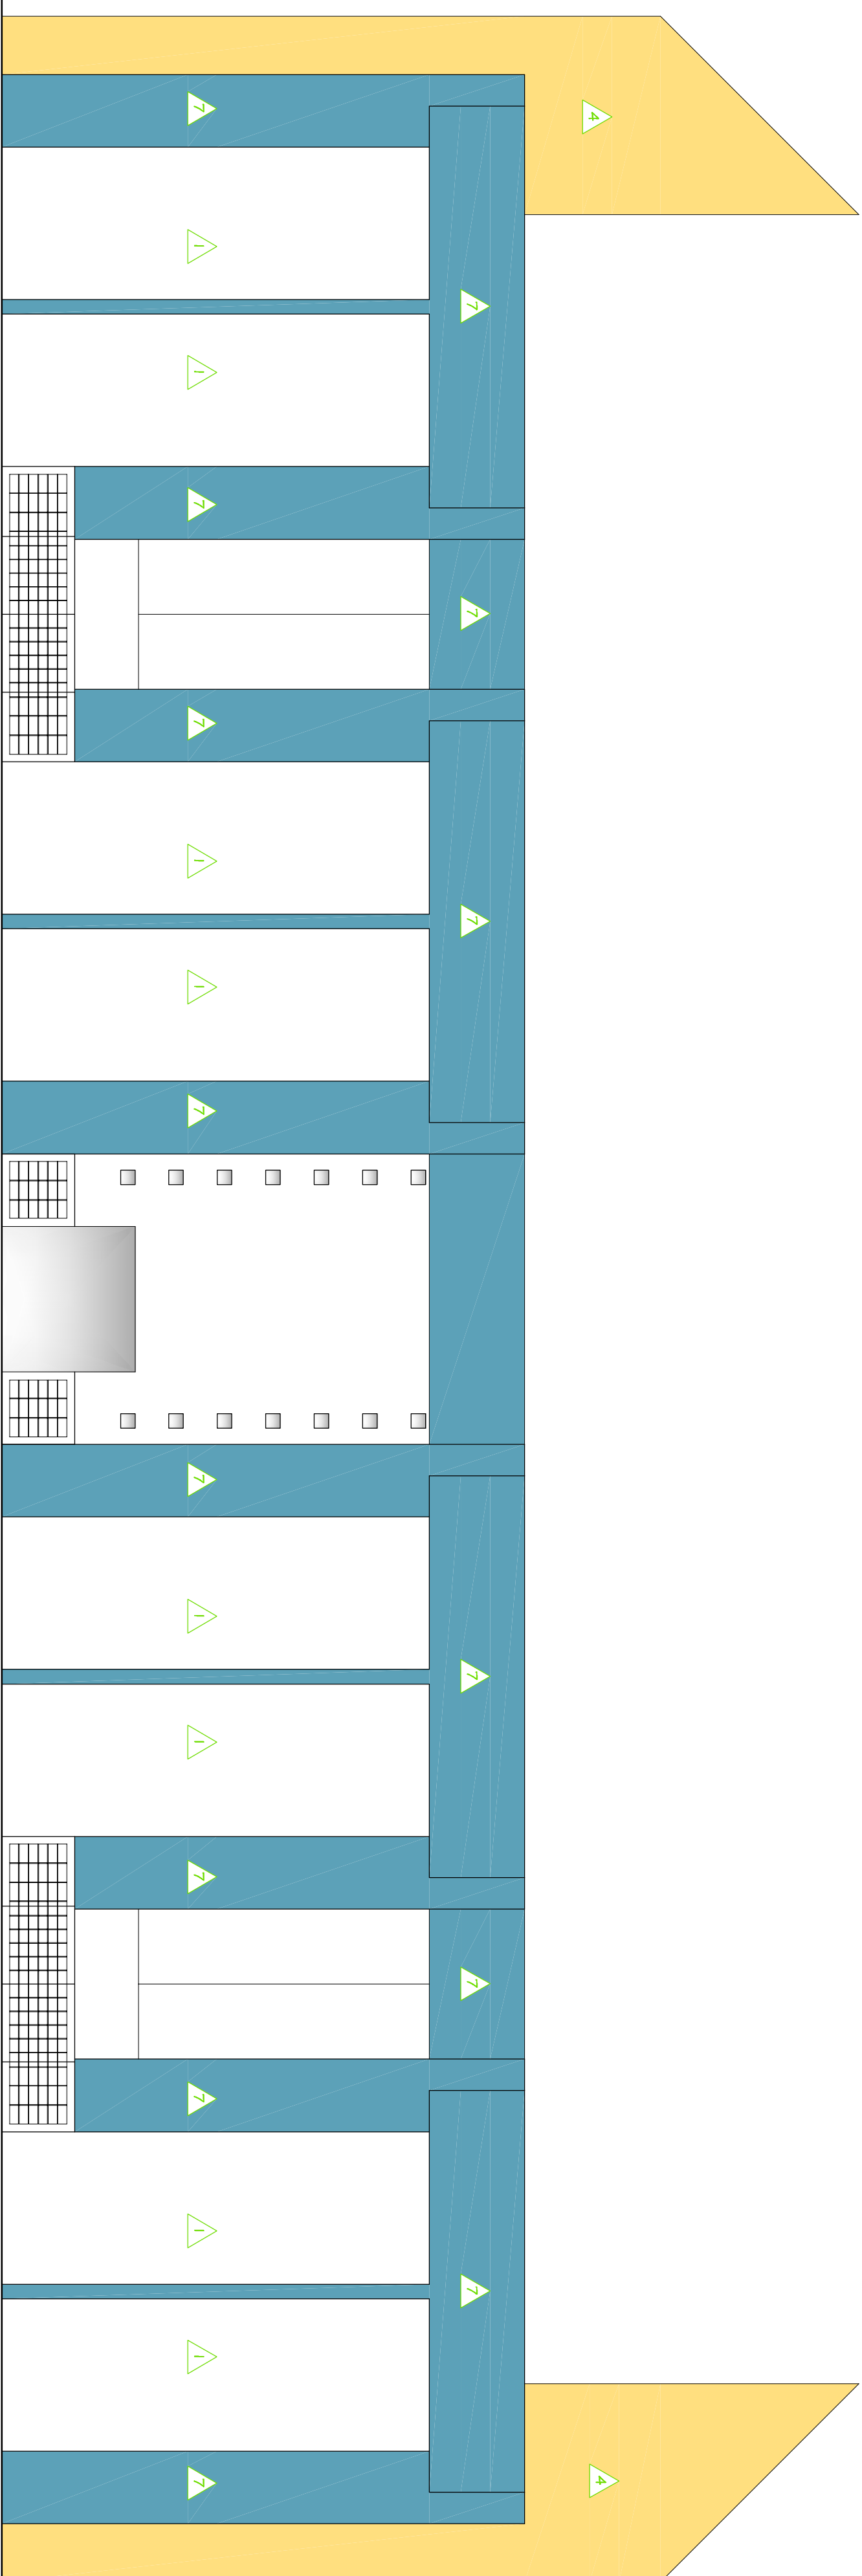

VISTA B
Esc. 1/100

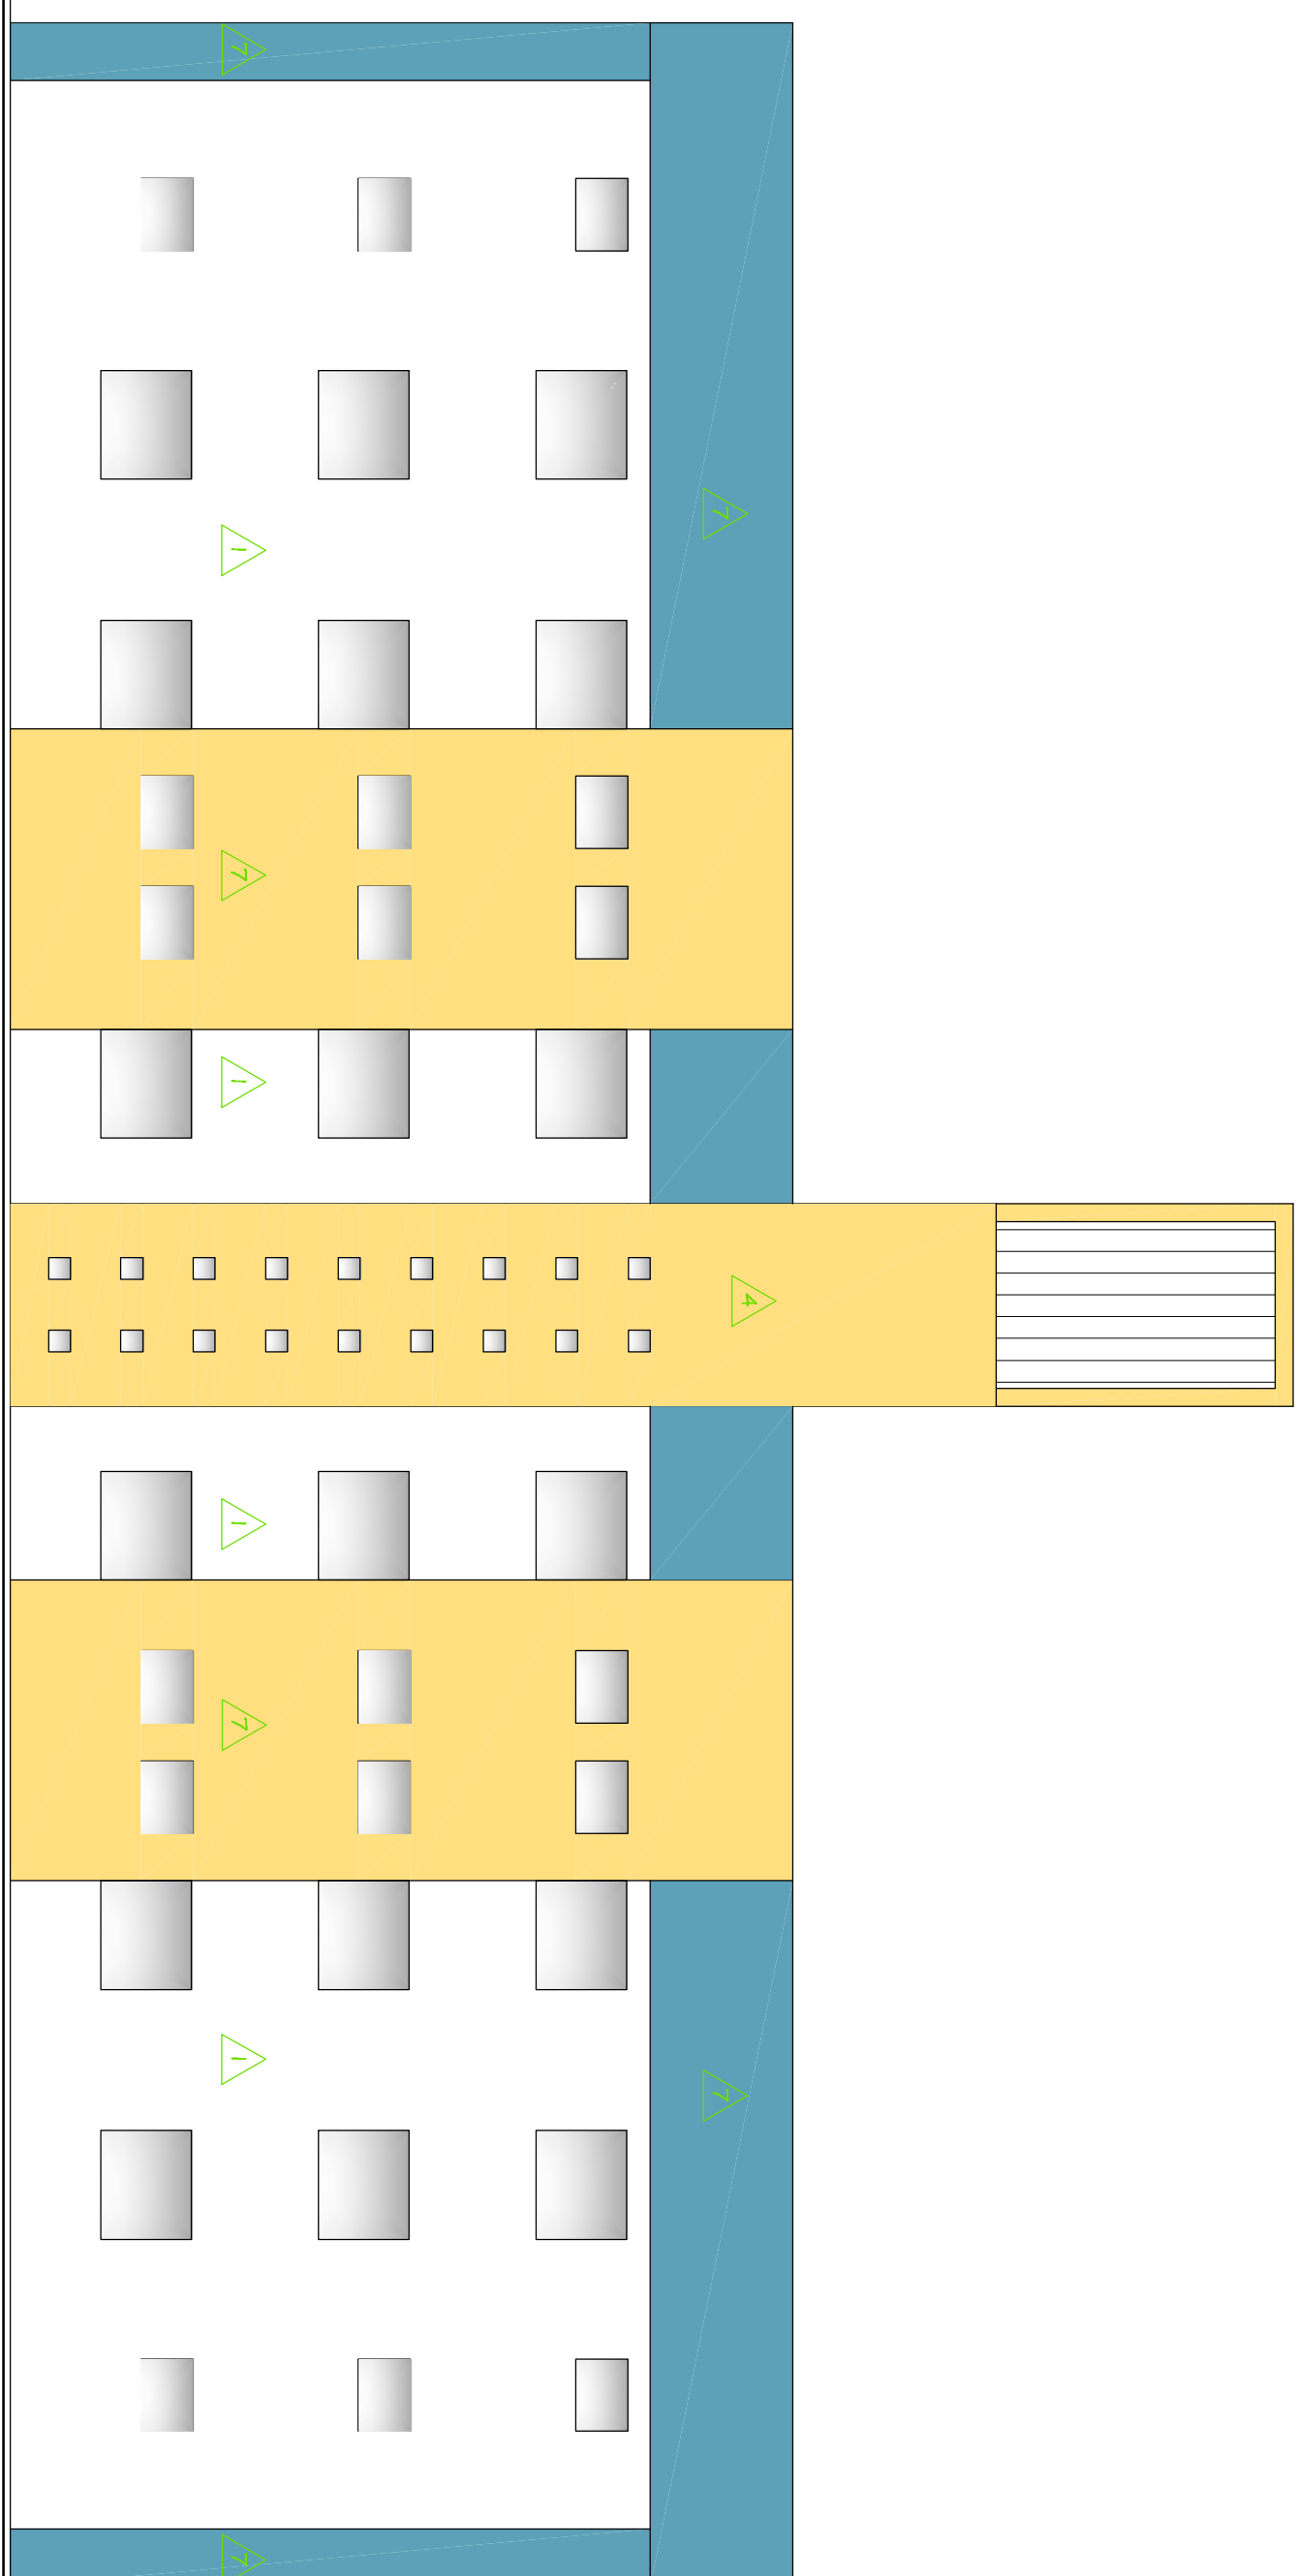

VISTA A
Esc. 1/100

Fase:

Projeto Arquitetônico Básico

OBSERVAÇÕES

CONFERIR MEDIDAS NA OBRA

MORADIA ESTUDANTIL CONJUNTO 3, 4 E 5 CAMPUS JKDIAMANTINA

RODOVIA MG SECT. S/Nº - DIAMANTINA

PROMOTORIO: UNIVERSIDADE FEDERAL DOS VALES DO JACUIQUINTANA E MUCURI

TITULO VISTA A / VISTA B

CNPJ 16.898.315/0001-57

AUTOR PROJETO ARQUITETÔNICO / RT:

CLÁUDIO DE MELO ROCHA
CREA EE-457/D - MG

SEBASTIÃO DE OLIVEIRA LOPES
CREA B-774/D - MG

VERSÃO	DATA	TODAS
VERSAO I	09.06.2011	AUTOCAD
ARQUIVO: UFM_VIM_DTA_MORADIA_ARQAPB_VO1 F14_16_R0G	ARO. MARLIANA BARBOSA	

16/20