

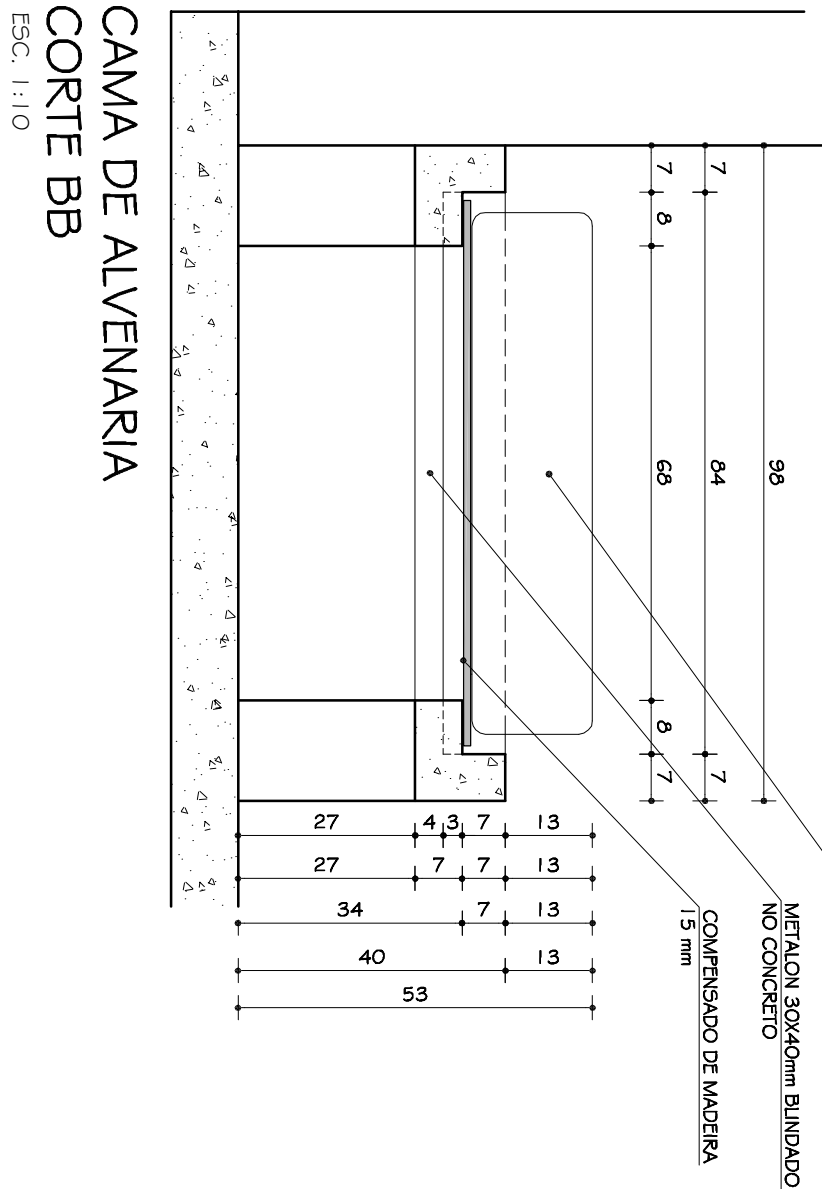
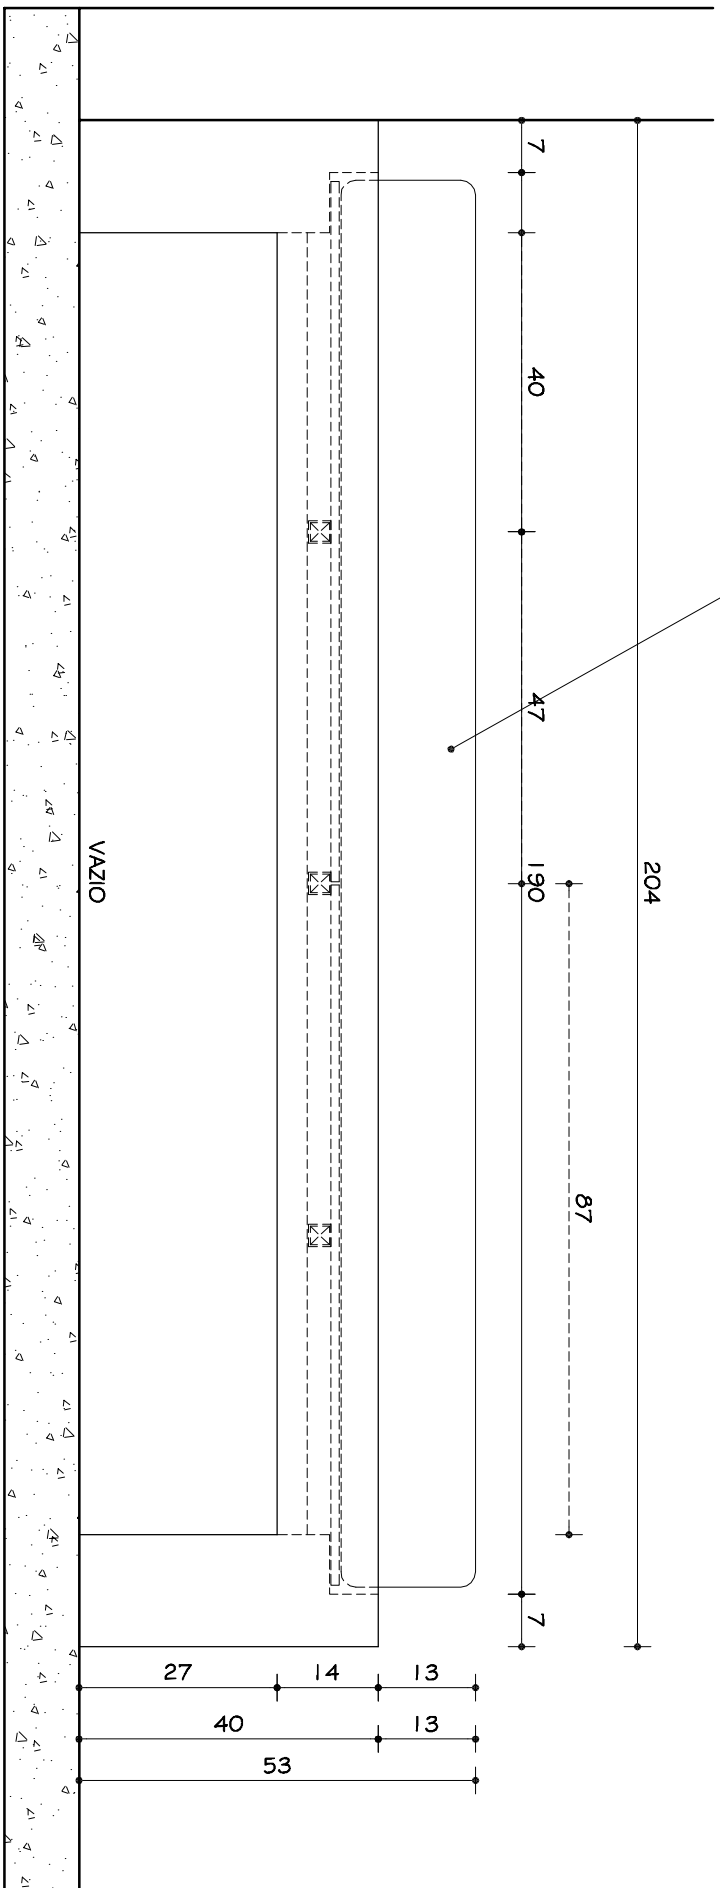
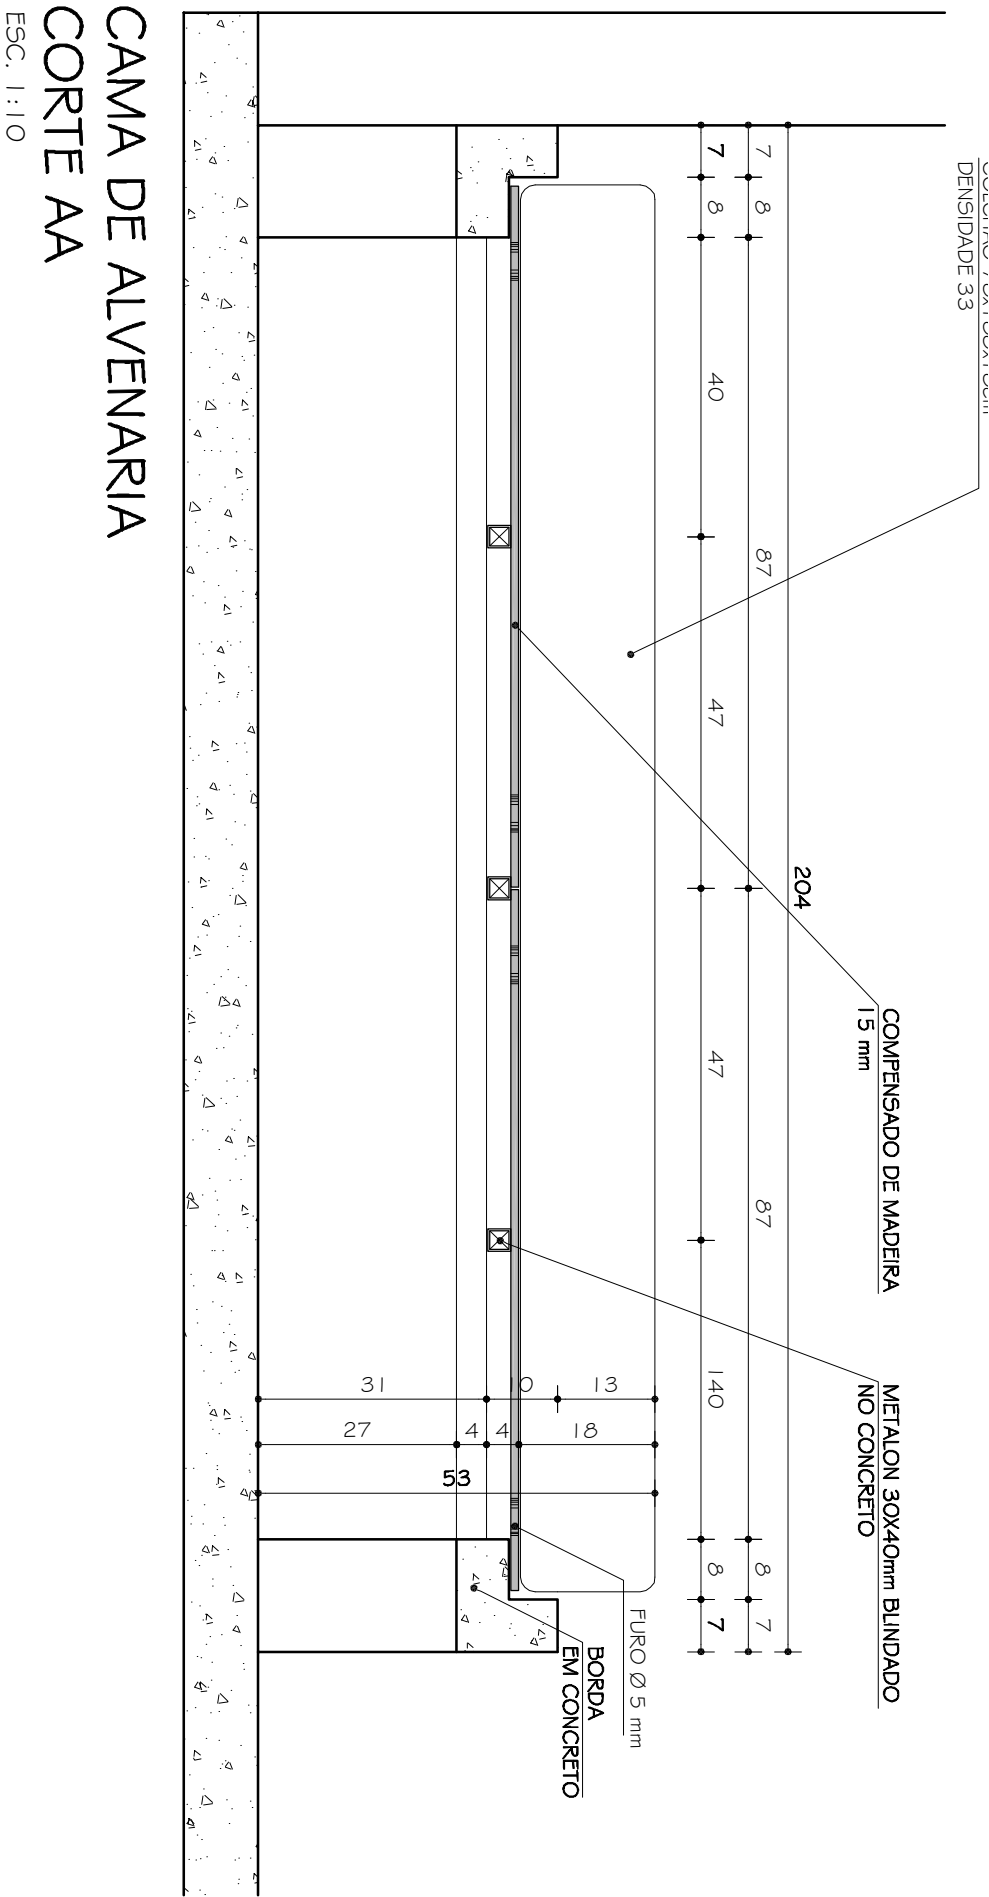
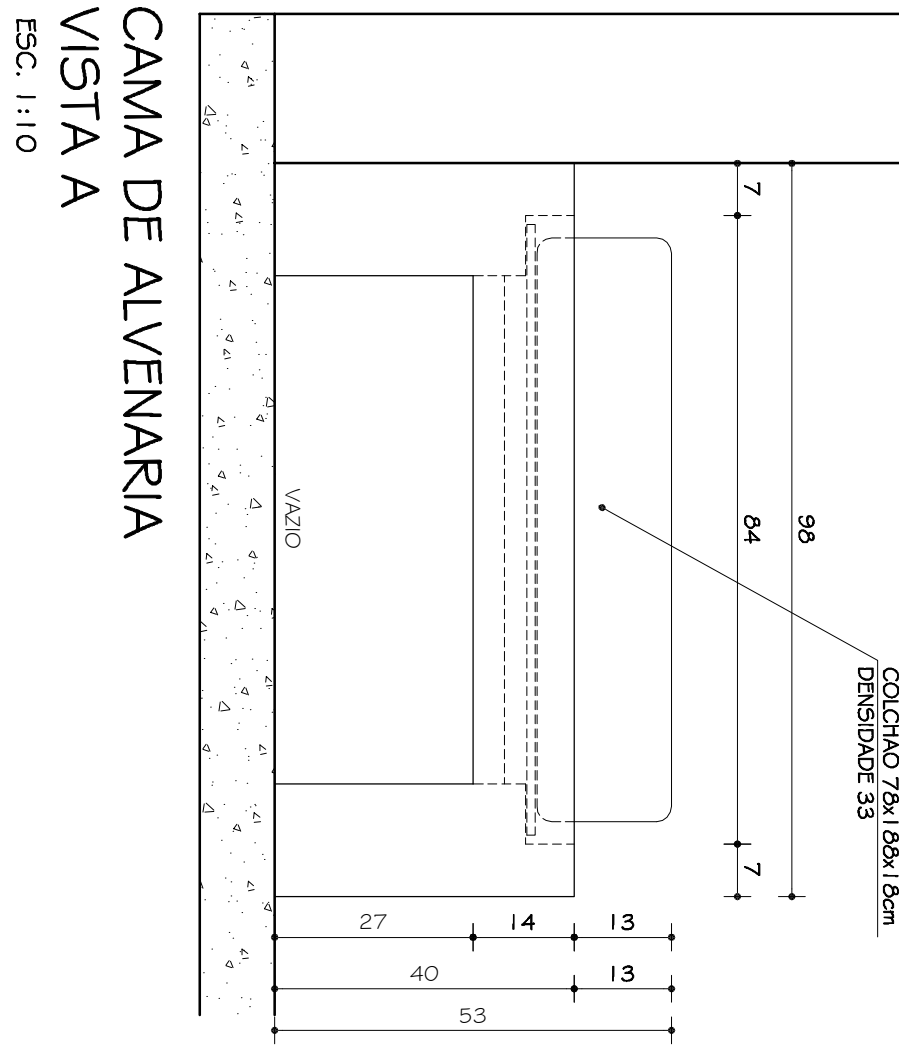
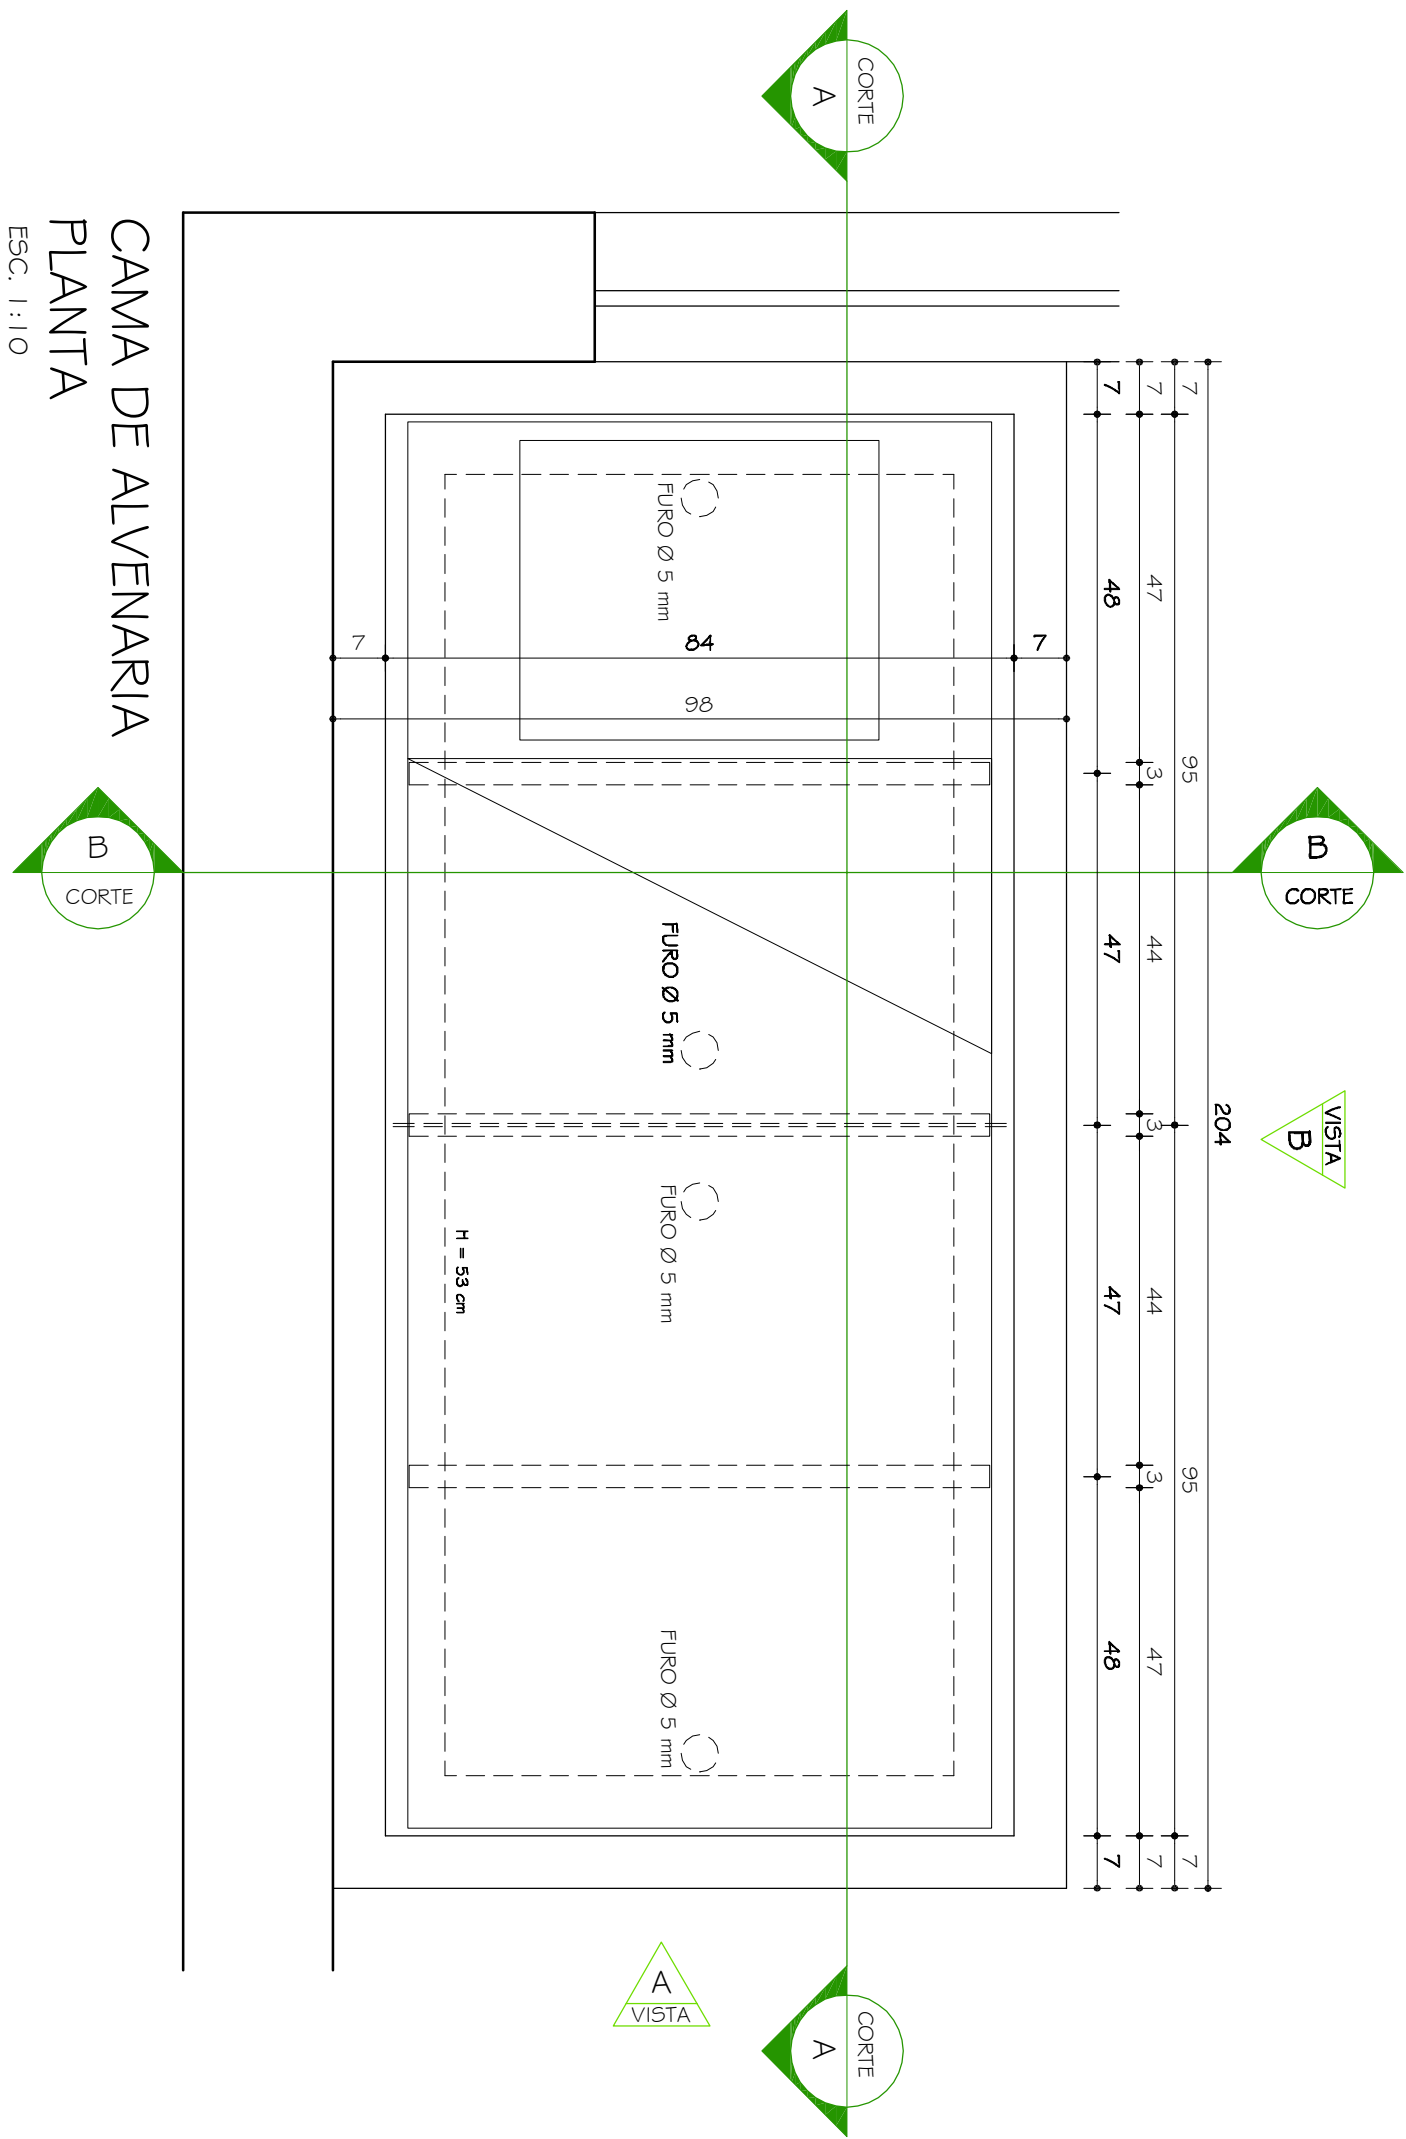


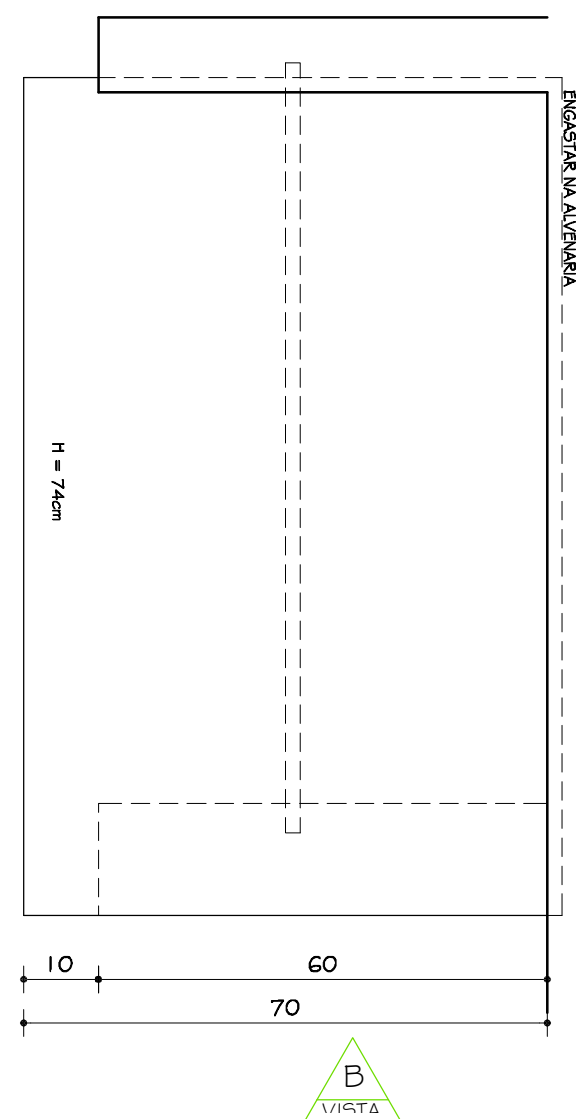


CAMA DE ALVENARIA  
VISTA B

ESC. 1:10

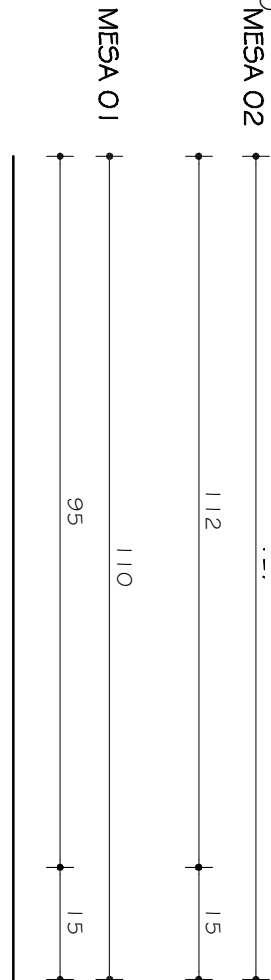


MESA 01 E MESA 02  
PLANTA

ESC. 1:10

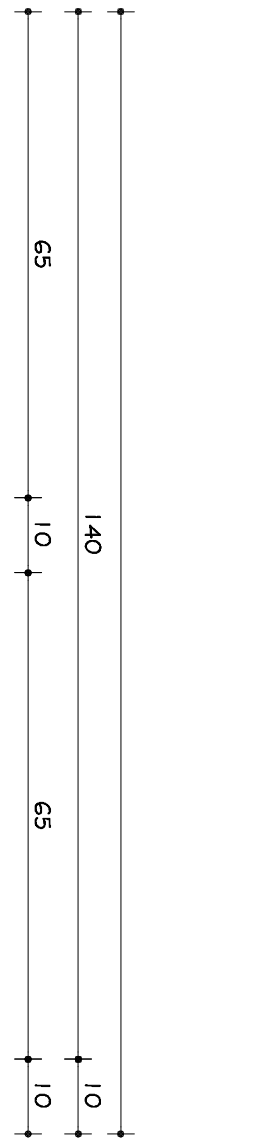


MESA 01 E MESA 02  
VISTA B

ESC. 1:10

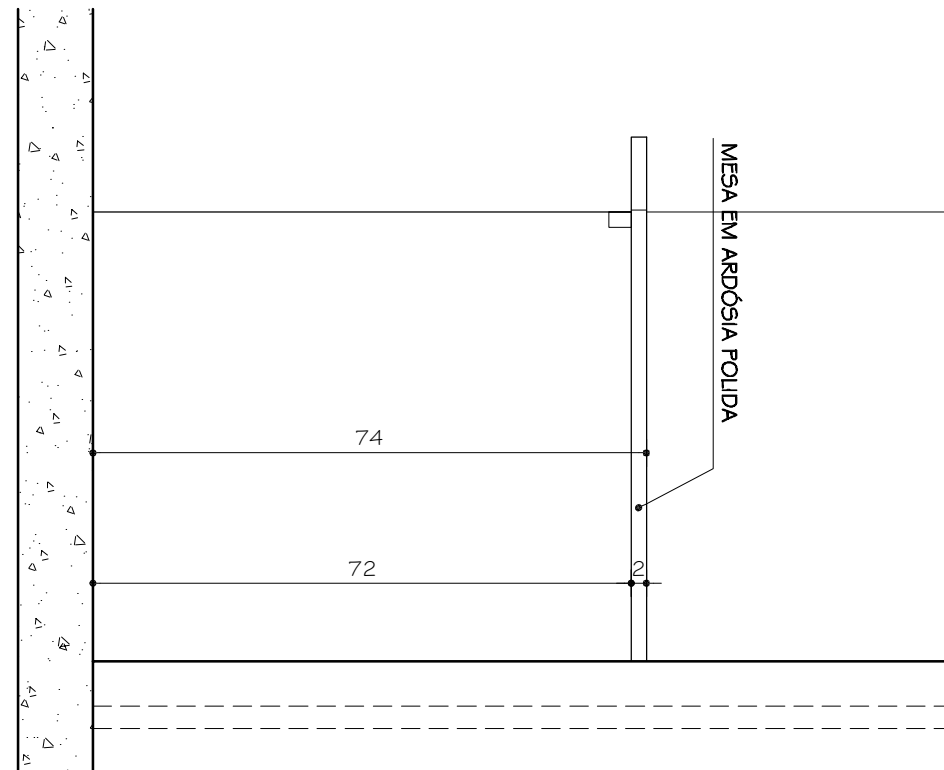


ARMÁRIO DE ALVENARIA  
VISTA A

ESC. 1:10

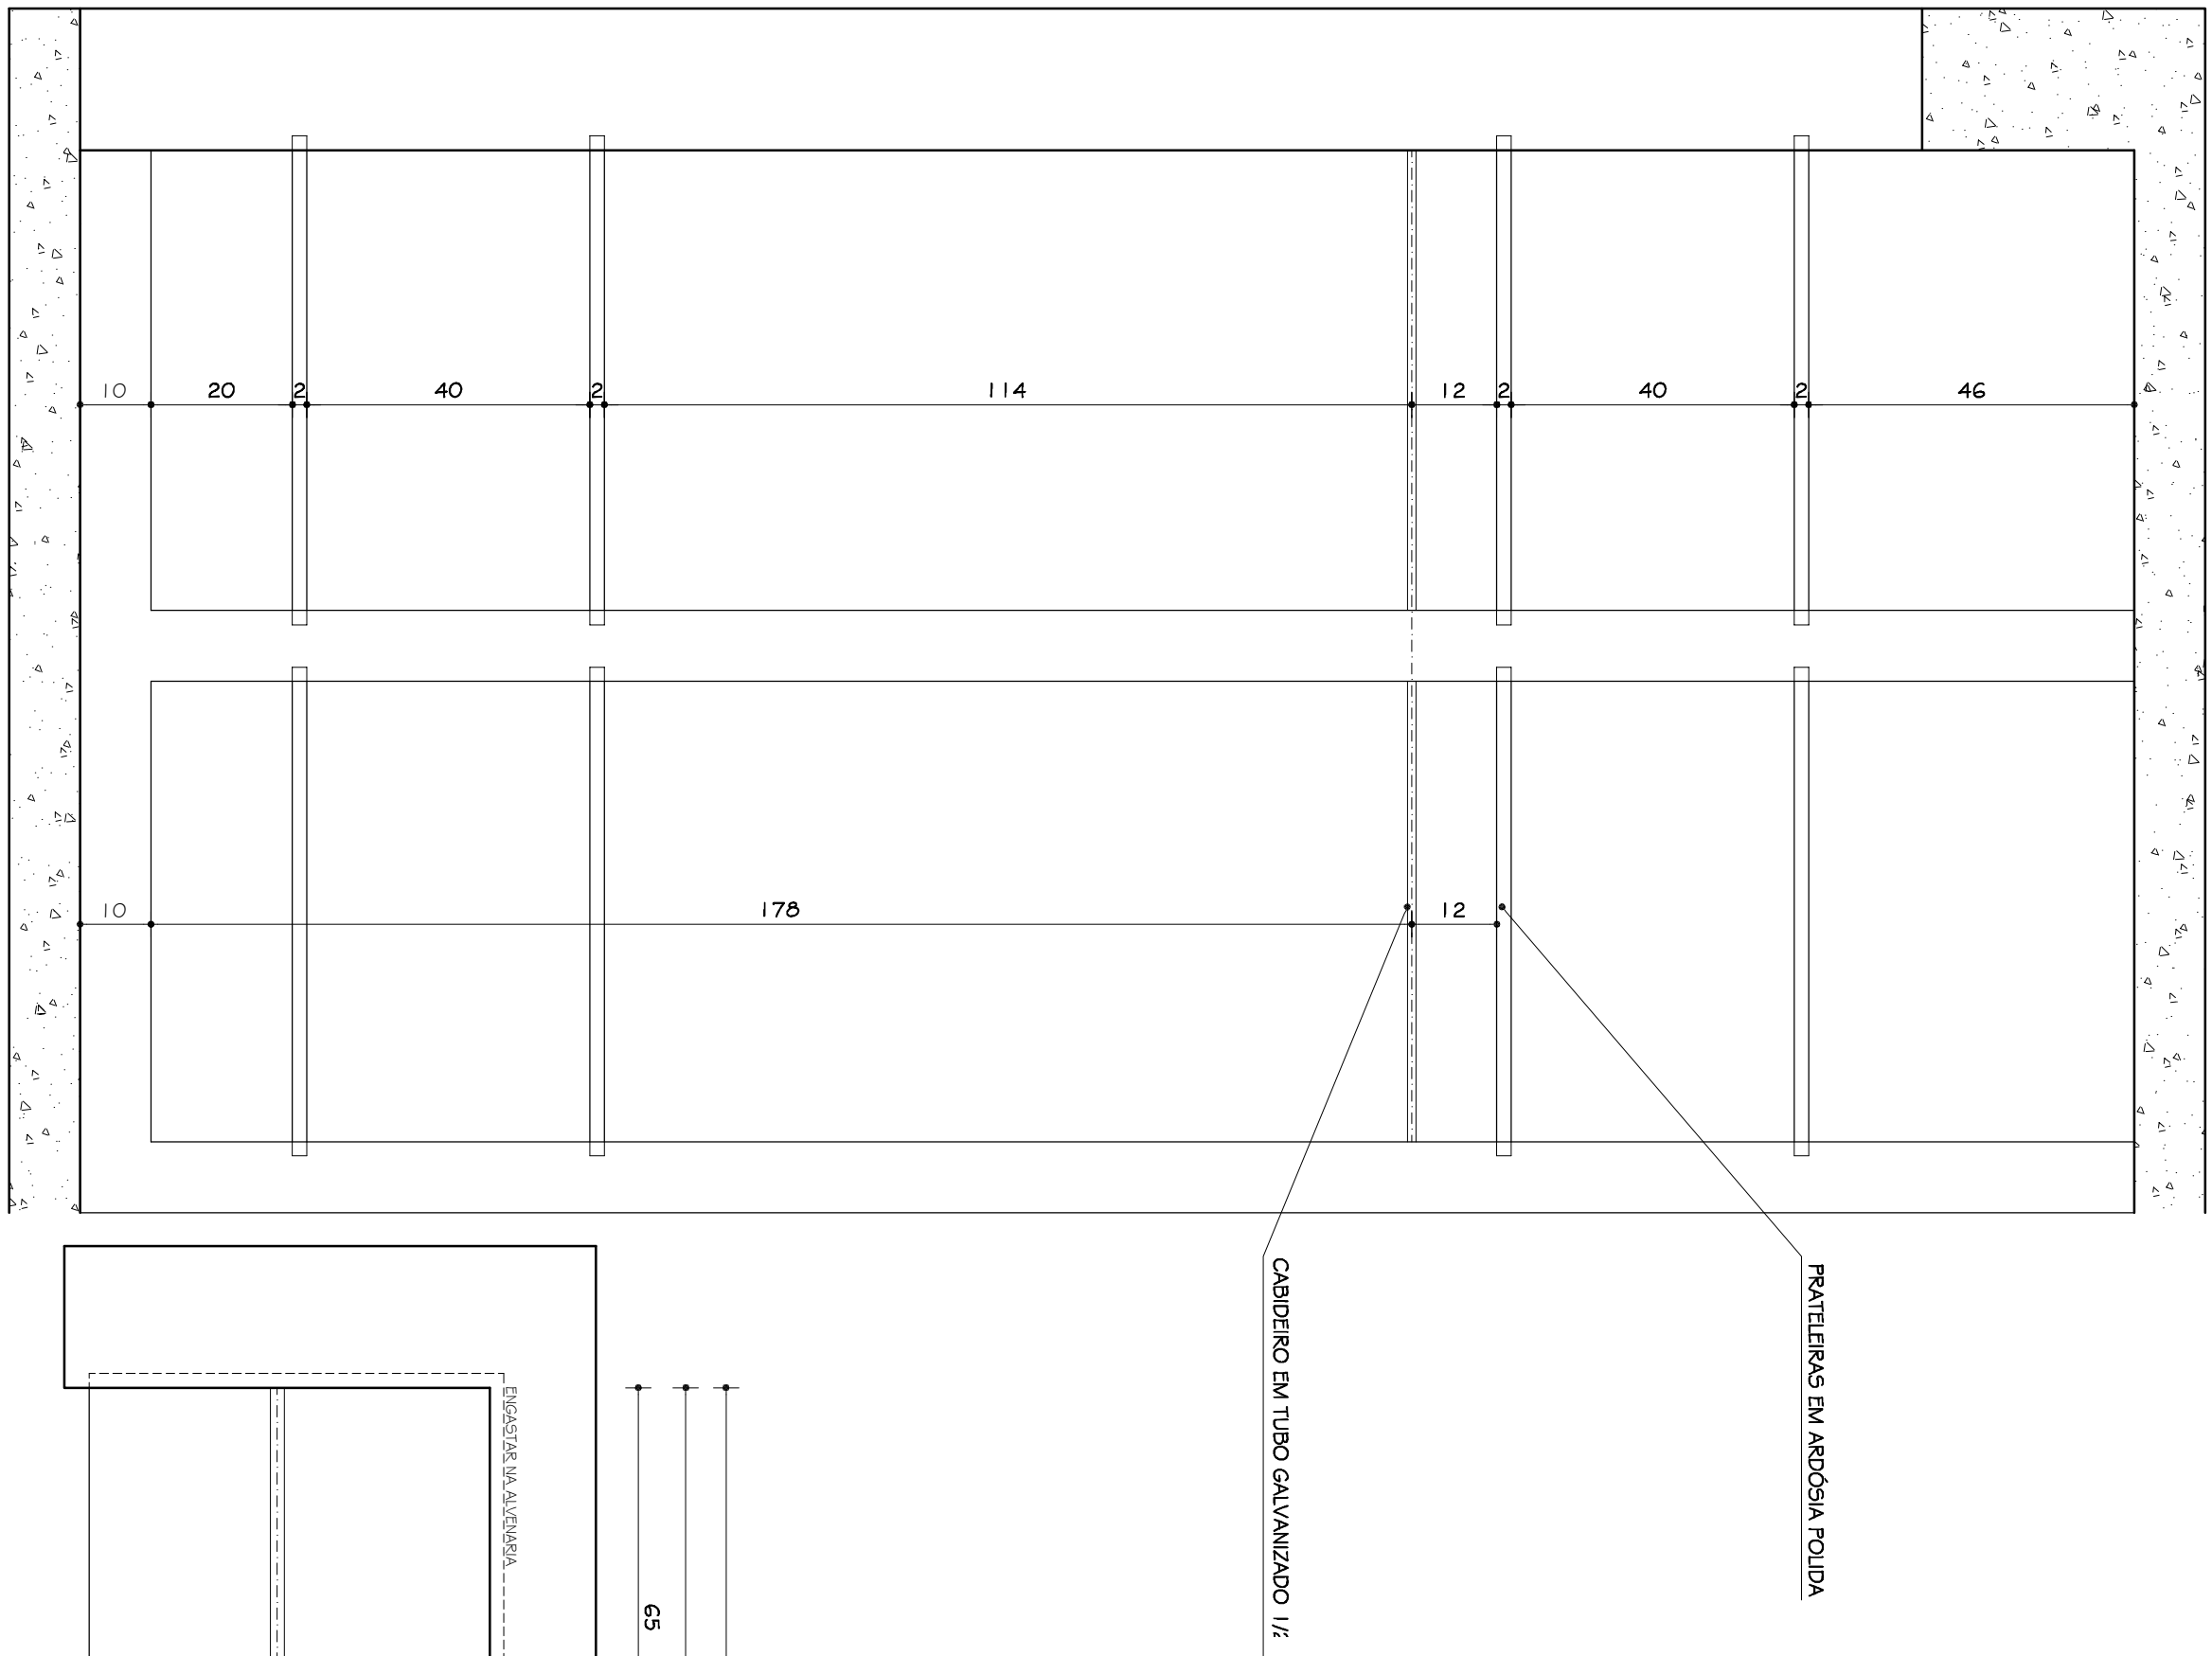

ARMÁRIO DE ALVENARIA  
PLANTA


ESC. 1:10

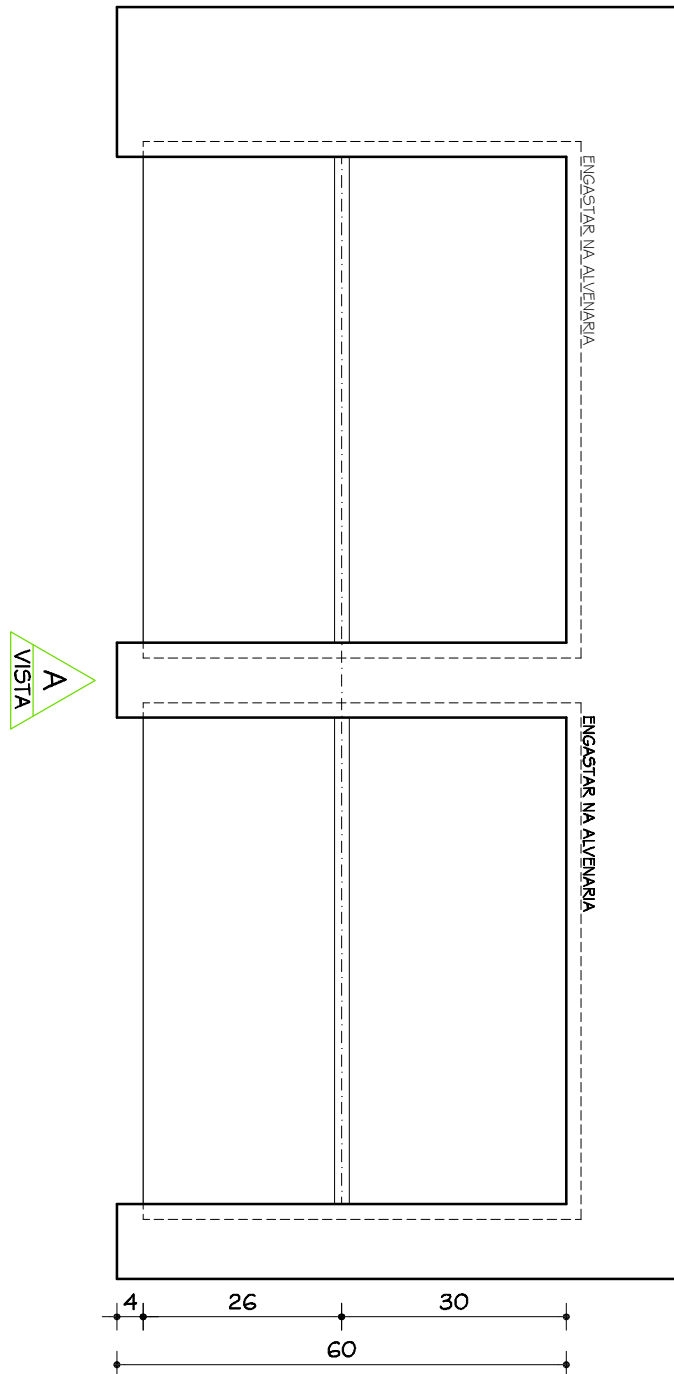

VISTA A

MESA 01 E MESA 02  
VISTA A

ESC. 1:10

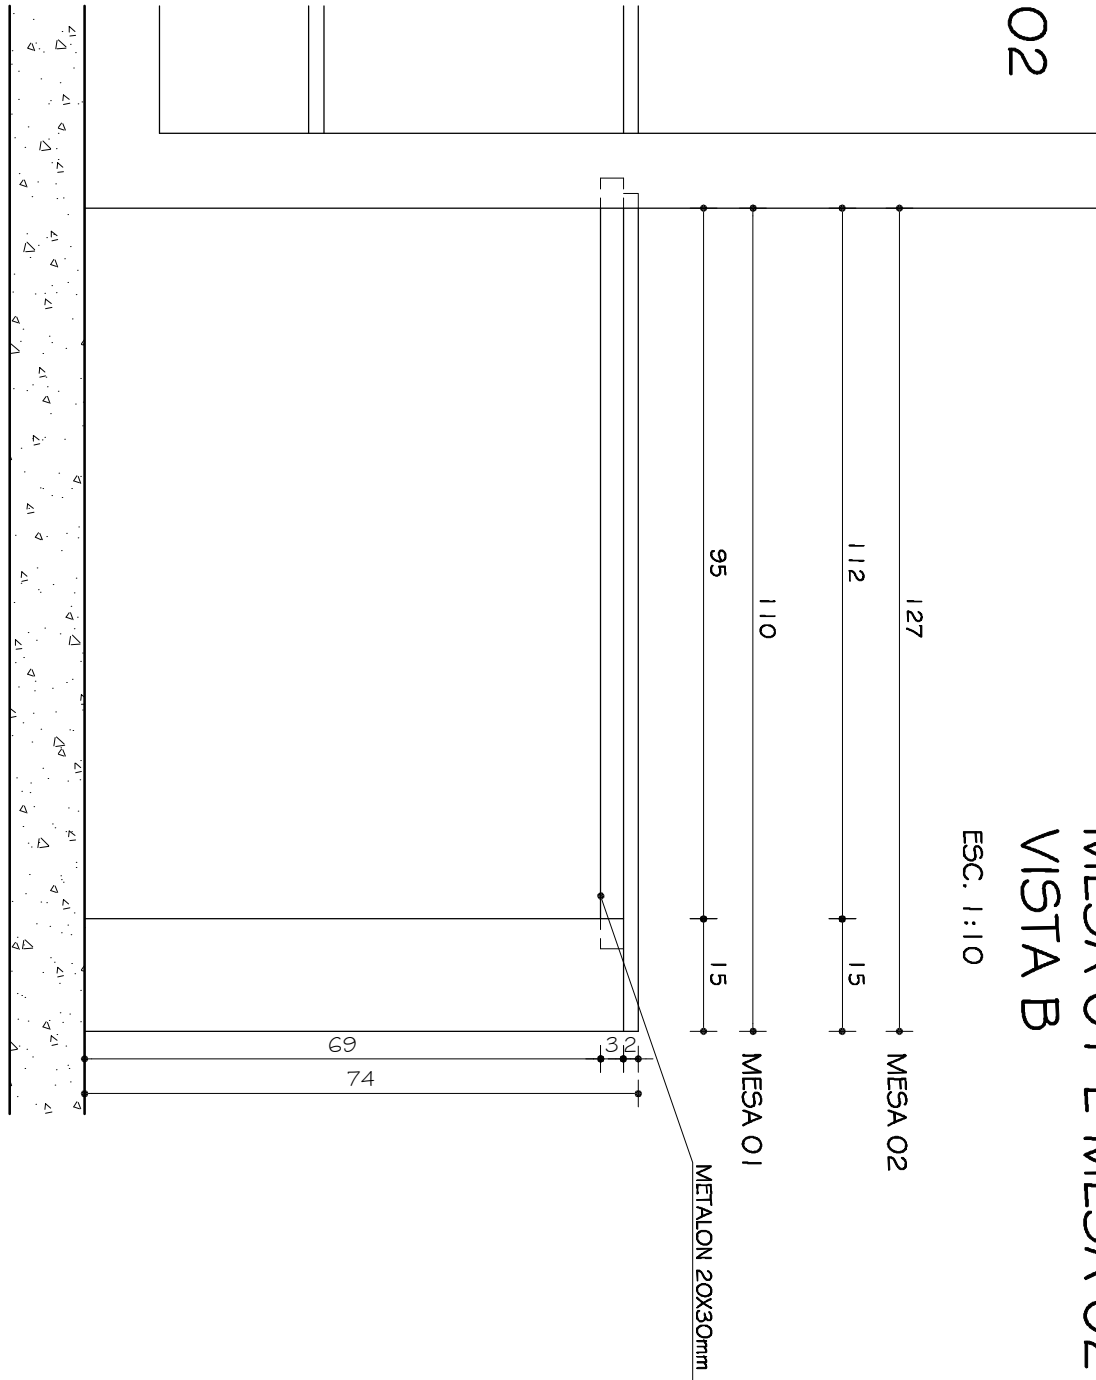

|                                                                        |                  |                               |              |
|------------------------------------------------------------------------|------------------|-------------------------------|--------------|
| DETALHAMENTO: SEBASTIÃO DE OLIVEIRA LOPES                              |                  |                               |              |
| VERSÃO: 01                                                             | DATA: 09.06.2011 | AUTOCAD: ARQ. MARIAIA BARBOSA | FOLHA: 17/20 |
| ARQUIVO: UFVJM_DTA_MORADIA_AROEX_VOI_F03_ROI_DET                       |                  |                               |              |
| TÍTULO: DETALHAMENTO CAMA / ARMÁRIO / MESA 01/MESA 02                  |                  |                               |              |
| AUTOR PROJETO ARQUITETÔNICO / RT: CLAUDIO DE MELO ROCHA                |                  |                               |              |
| CREA 66.437/D - MG                                                     |                  |                               |              |
| MORADIA ESTUDANTIL CONJUNTO 3, 4 E 5                                   |                  |                               |              |
| CAMPUS JKDIAMANTINA                                                    |                  |                               |              |
| PROPRIETÁRIO: UNIVERSIDADE FEDERAL DOS VALES DO JUCUITINHONIA E MUCURI |                  |                               |              |
| CPF: 16.066.319/000-1-57                                               |                  |                               |              |
| FASE: PROJETO ARQUITETÔNICO BÁSICO                                     |                  |                               |              |
| OBSERVAÇÕES: CONFERIR MEDIDAS NA OBRA                                  |                  |                               |              |
| Nº: DATA: RESPONSÁVEL: DESCRIÇÃO DA REVISÃO:                           |                  |                               |              |
| FOLHA: 17/20                                                           |                  |                               |              |