




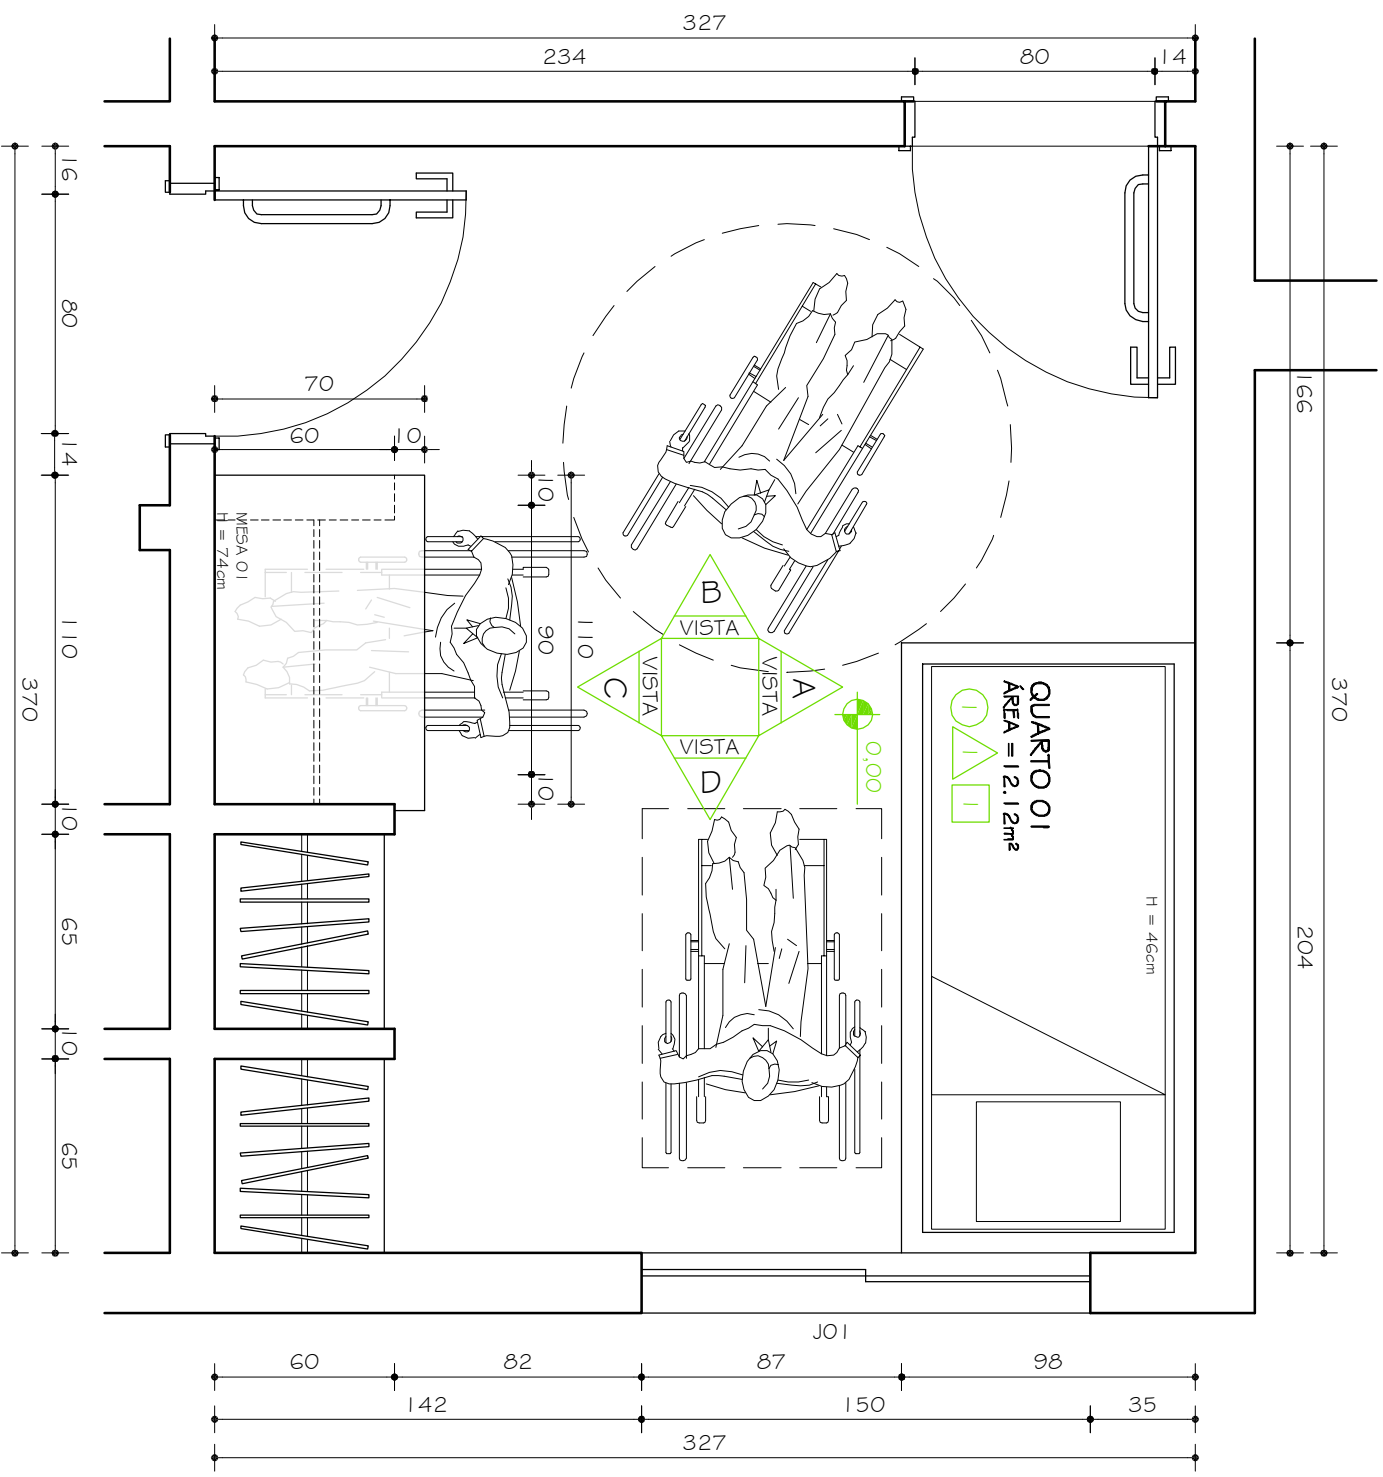


QUARTO 01
VISTA A
Esc. 1:25

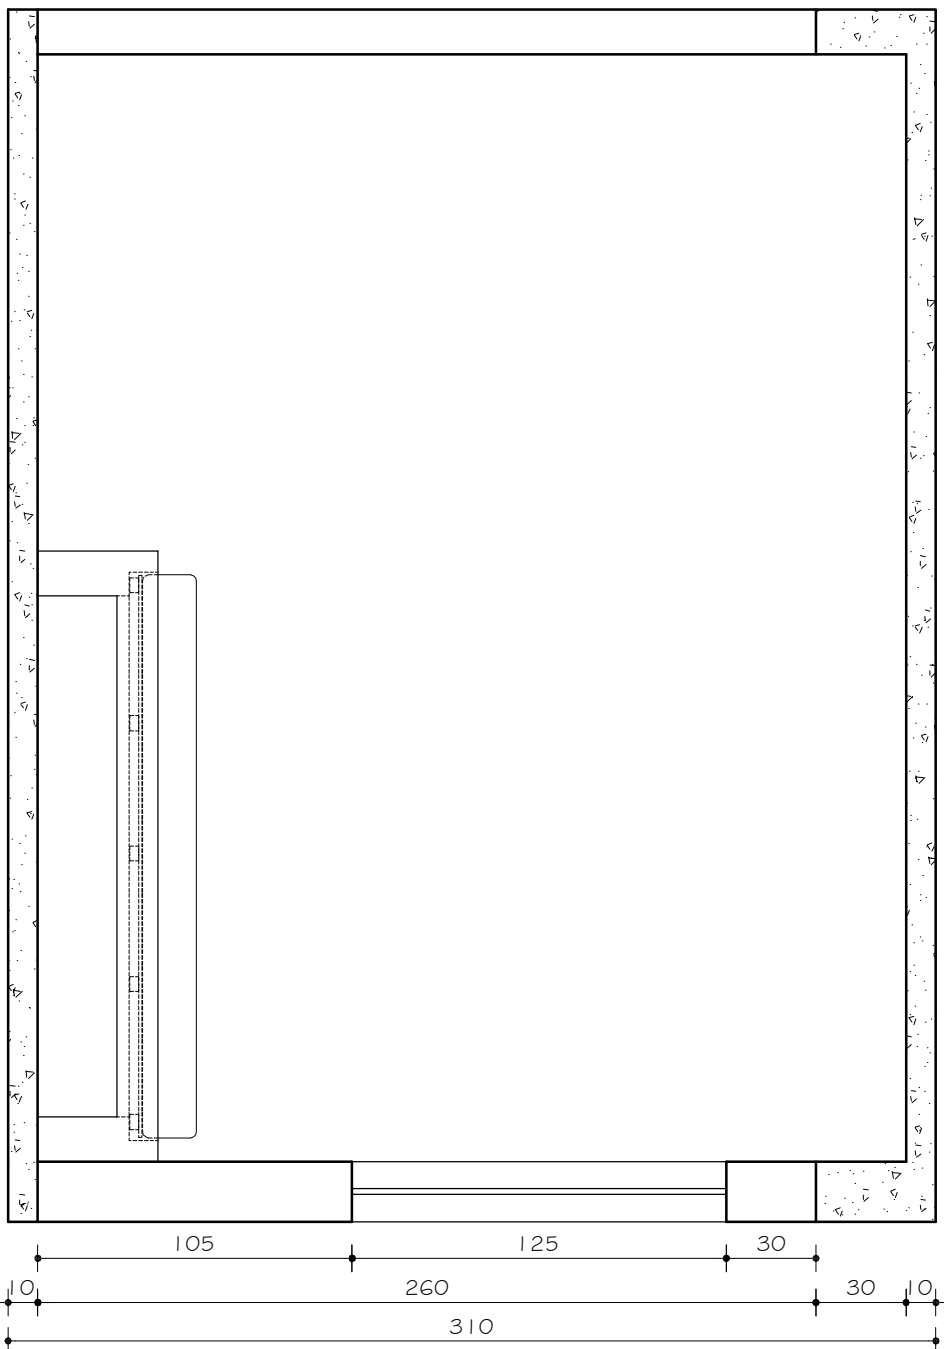


QUARTO 01
VISTA B
Esc. 1:25

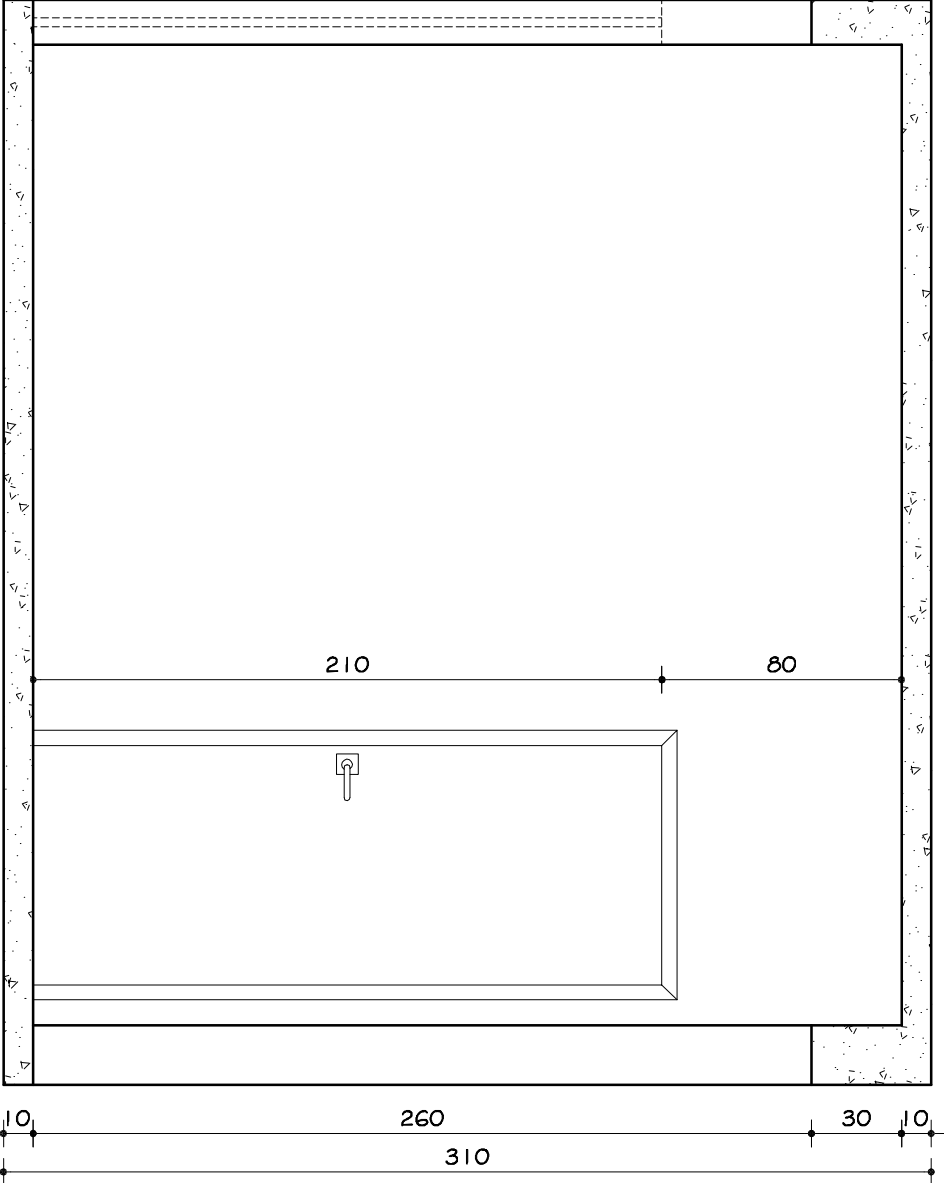

QUARTO 01
VISTA C
Esc. 1:25

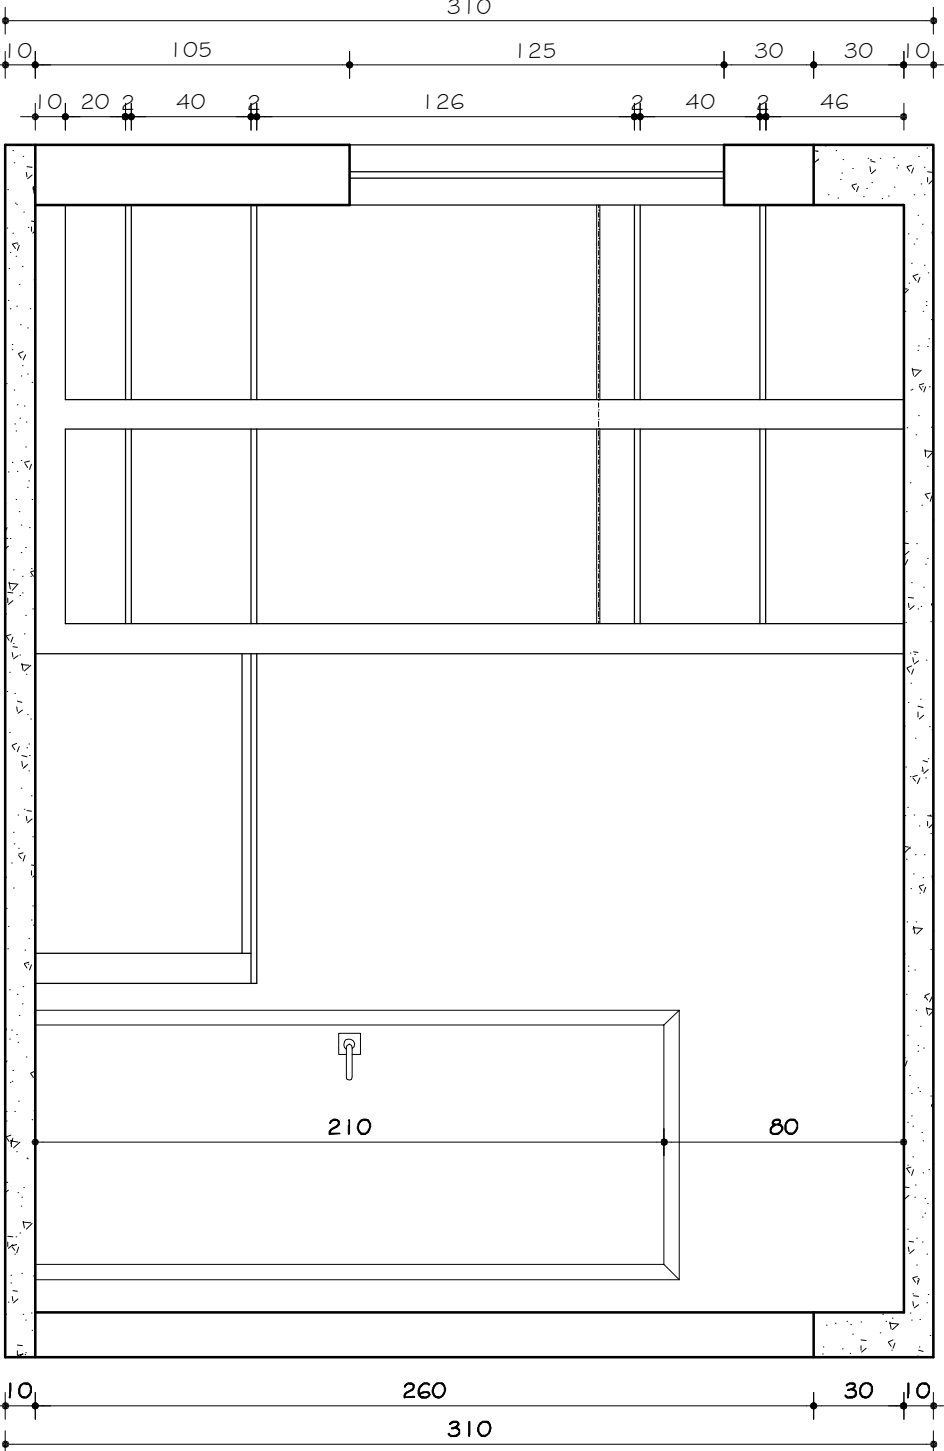


QUARTO 01
PLANTA
Esc. 1:25

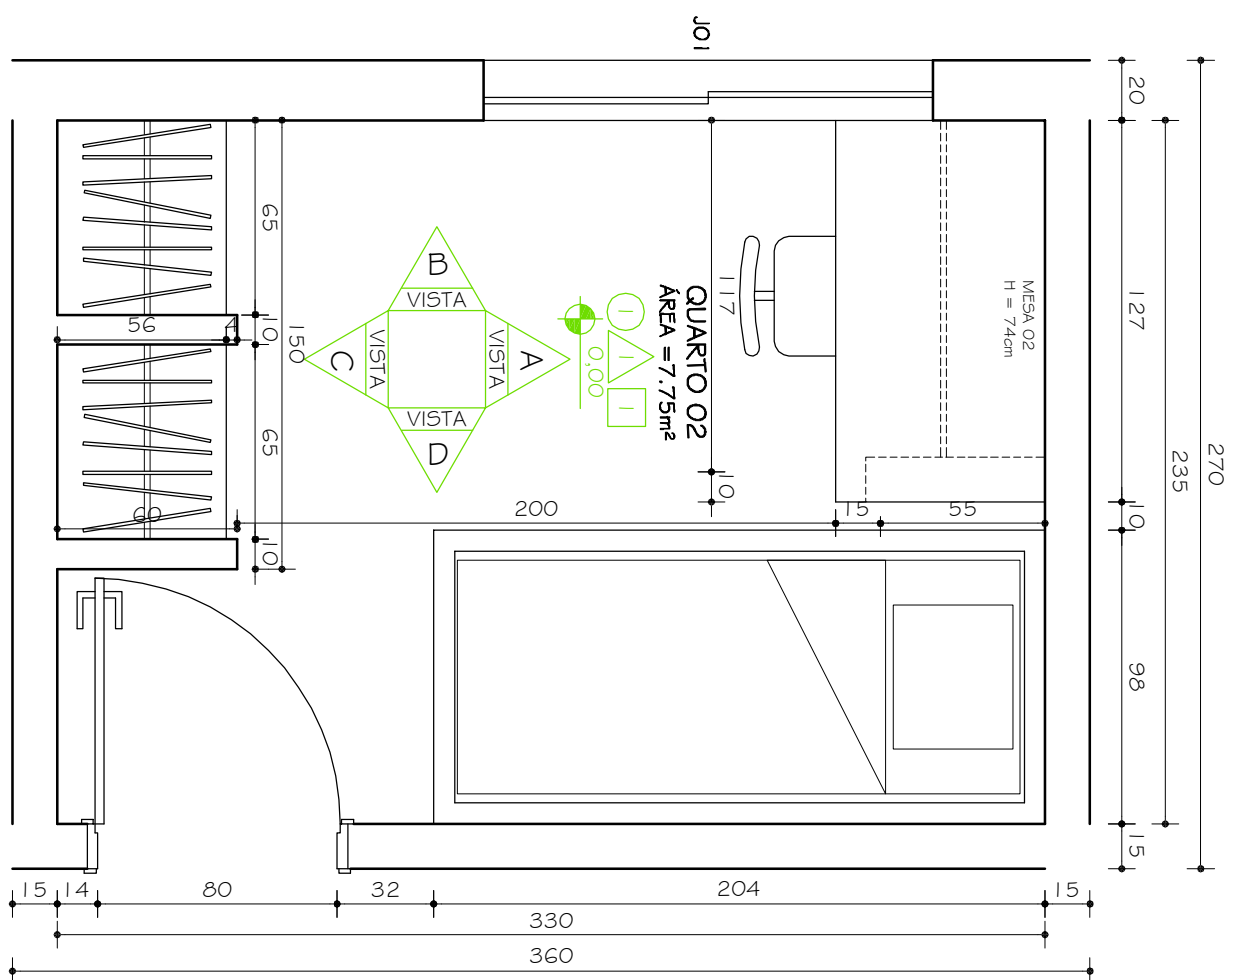


QUARTO 02
PLANTA
Esc. 1:25

QUARTO 02
VISTA A
Esc. 1:25

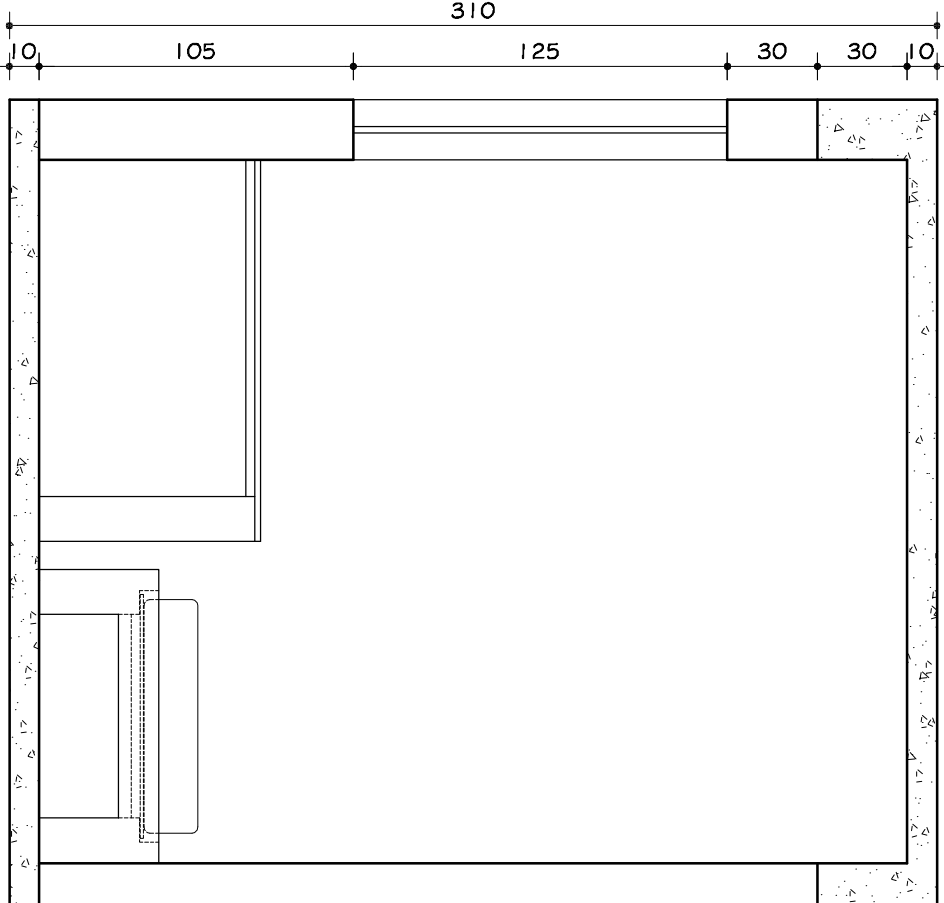

QUARTO 02
VISTA B
Esc. 1:25

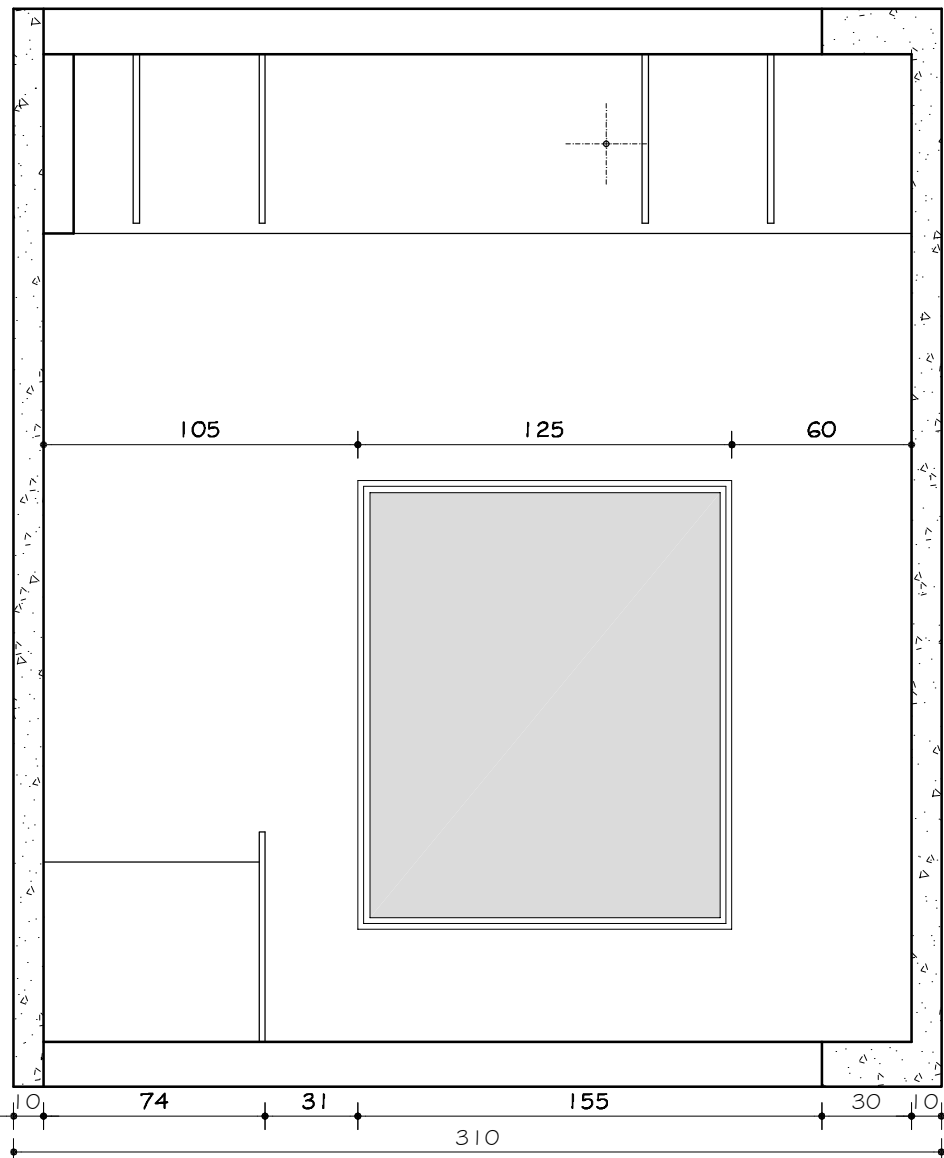

QUARTO 01
VISTA D
Esc. 1:25

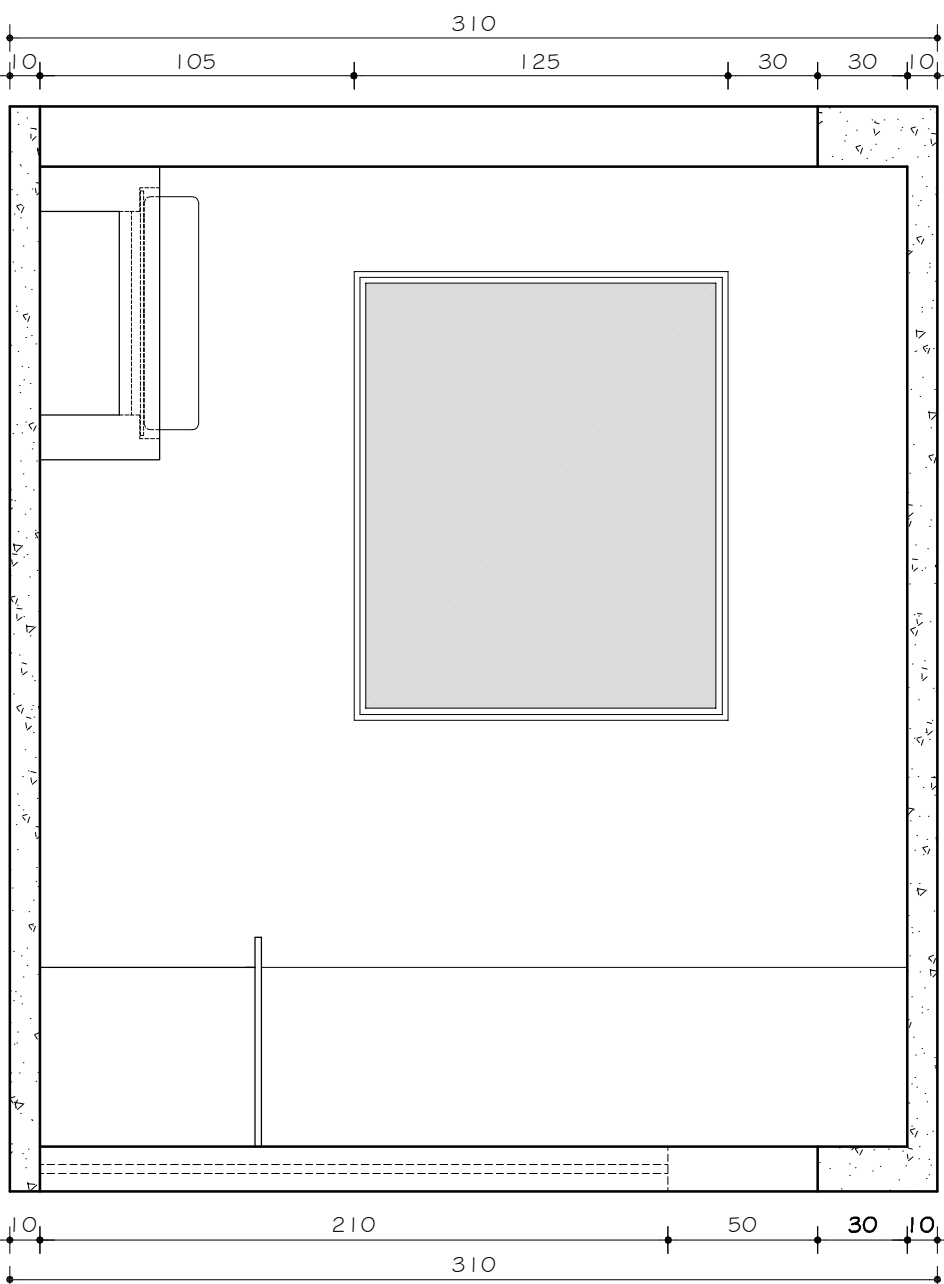


TABELA GERAL REVESTIMENTOS	
PISOS	① CERÂMICA PE 4 / COR: BEGE ESCURO
PAREDES	△ PINTURA TINTA LATEX ROSCA COR: BRANCO NEVE
TETO	□ PINTURA TINTA LATEX COR: BRANCO

OBSERVAÇÕES			
CONFERIR MEDIDAS NA OBRA			
Fase: PROJETO ARQUITETÔNICO BÁSICO			
Nº	DATA	RESPONSÁVEL	DESCRIÇÃO DA REVISÃO
MORADIA ESTUDANTIL CONJUNTO 3, 4 E 5		CAMPUS JKDIAMANTINA	
RODONIA MG 367, 368 - DIAMANTINA		UNIVERSIDADE FEDERAL DOS VALES DO JACUITINHINHA E MUCURI	
PRÓPRIETÁRIO: DO JACUITINHINHA E MUCURI		CNPJ: 16.066.315/0001-57	
TÍTULO		DETALHAMENTO QUARTO 01 / QUARTO 02	
AUTOR PROJETO ARQUITETÔNICO / RT		CLÁUDIO DE MELO ROCHA	
DETALHAMENTO:		CREA 66.437/D - MG	
SEBASTIÃO DE OLIVEIRA LOPES		CREA 8.474/D - MG	
VERSÃO: 09.06.2011		AUTOR: ARQ. MARIA NA BARBOSA	
VERSÃO: 1		ARQ. MARIA NA BARBOSA	
ARQUIVO: UFVJM_DTA_MORADIA_ARCEX_VOI101_101_DET		FOLHA: 18/20	