




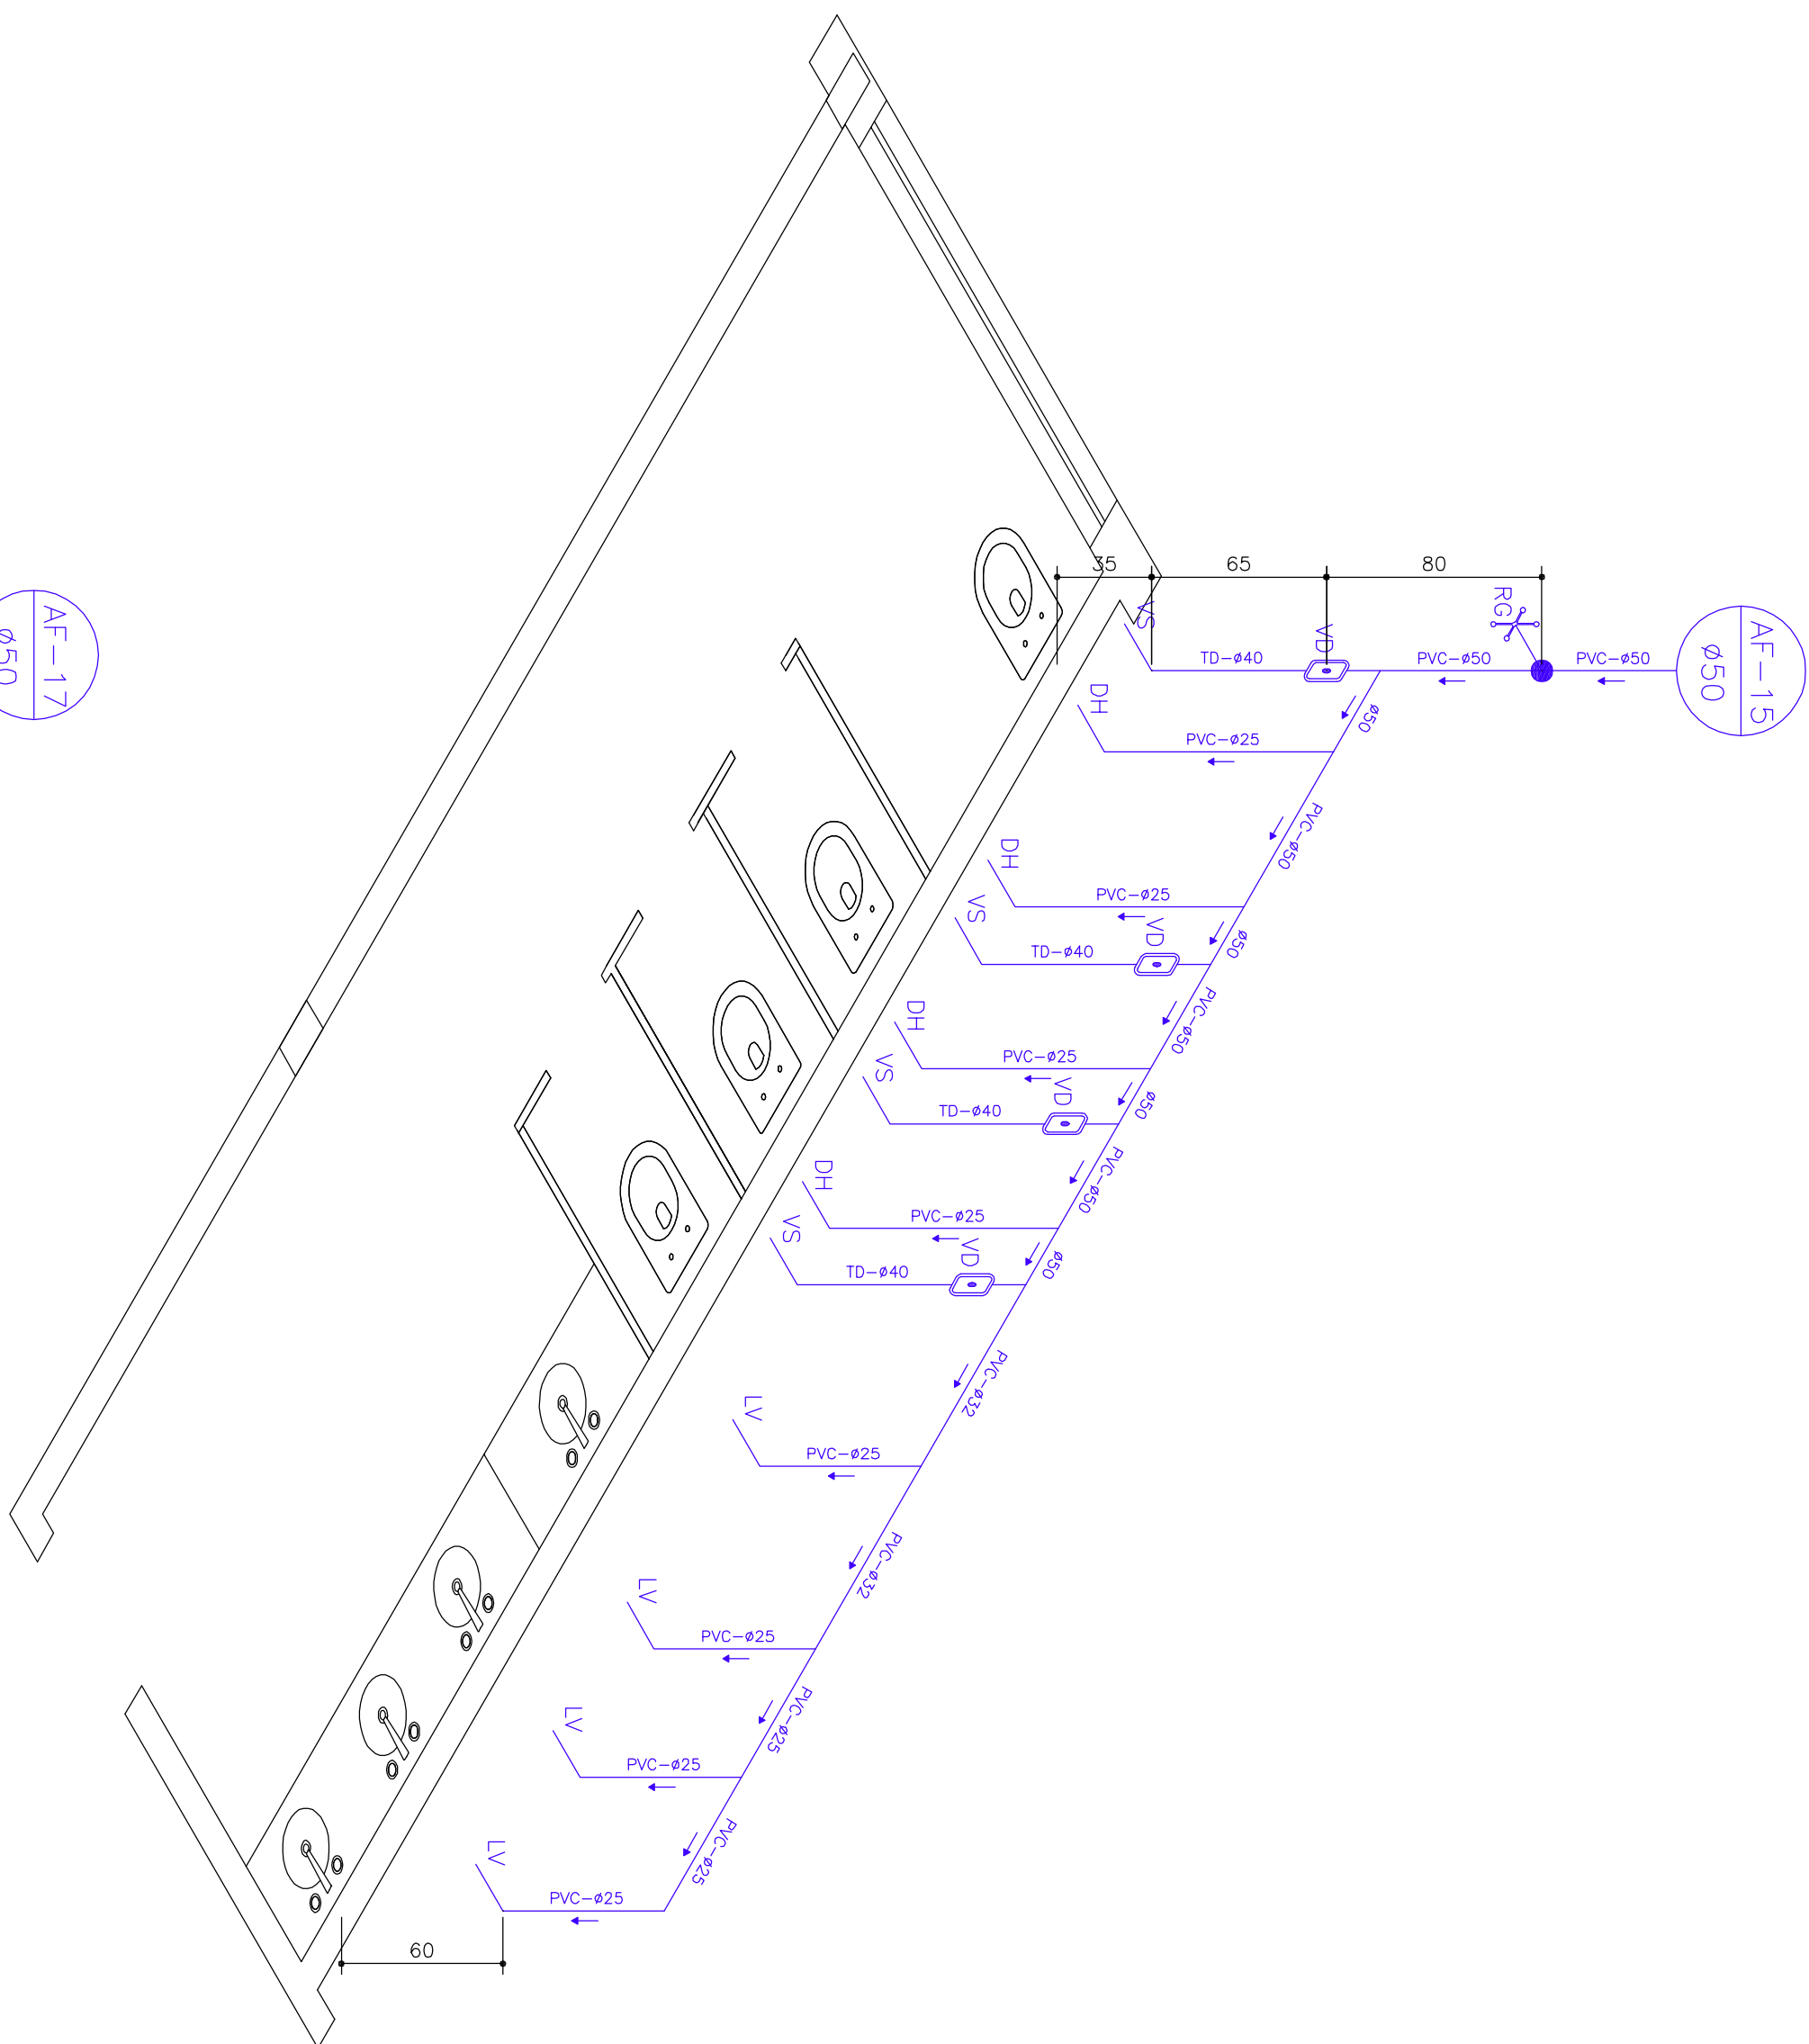


Isométrico 15: I.S. Feminino (Bloco de Laboratórios)
Água Fria
ESC: 1:25

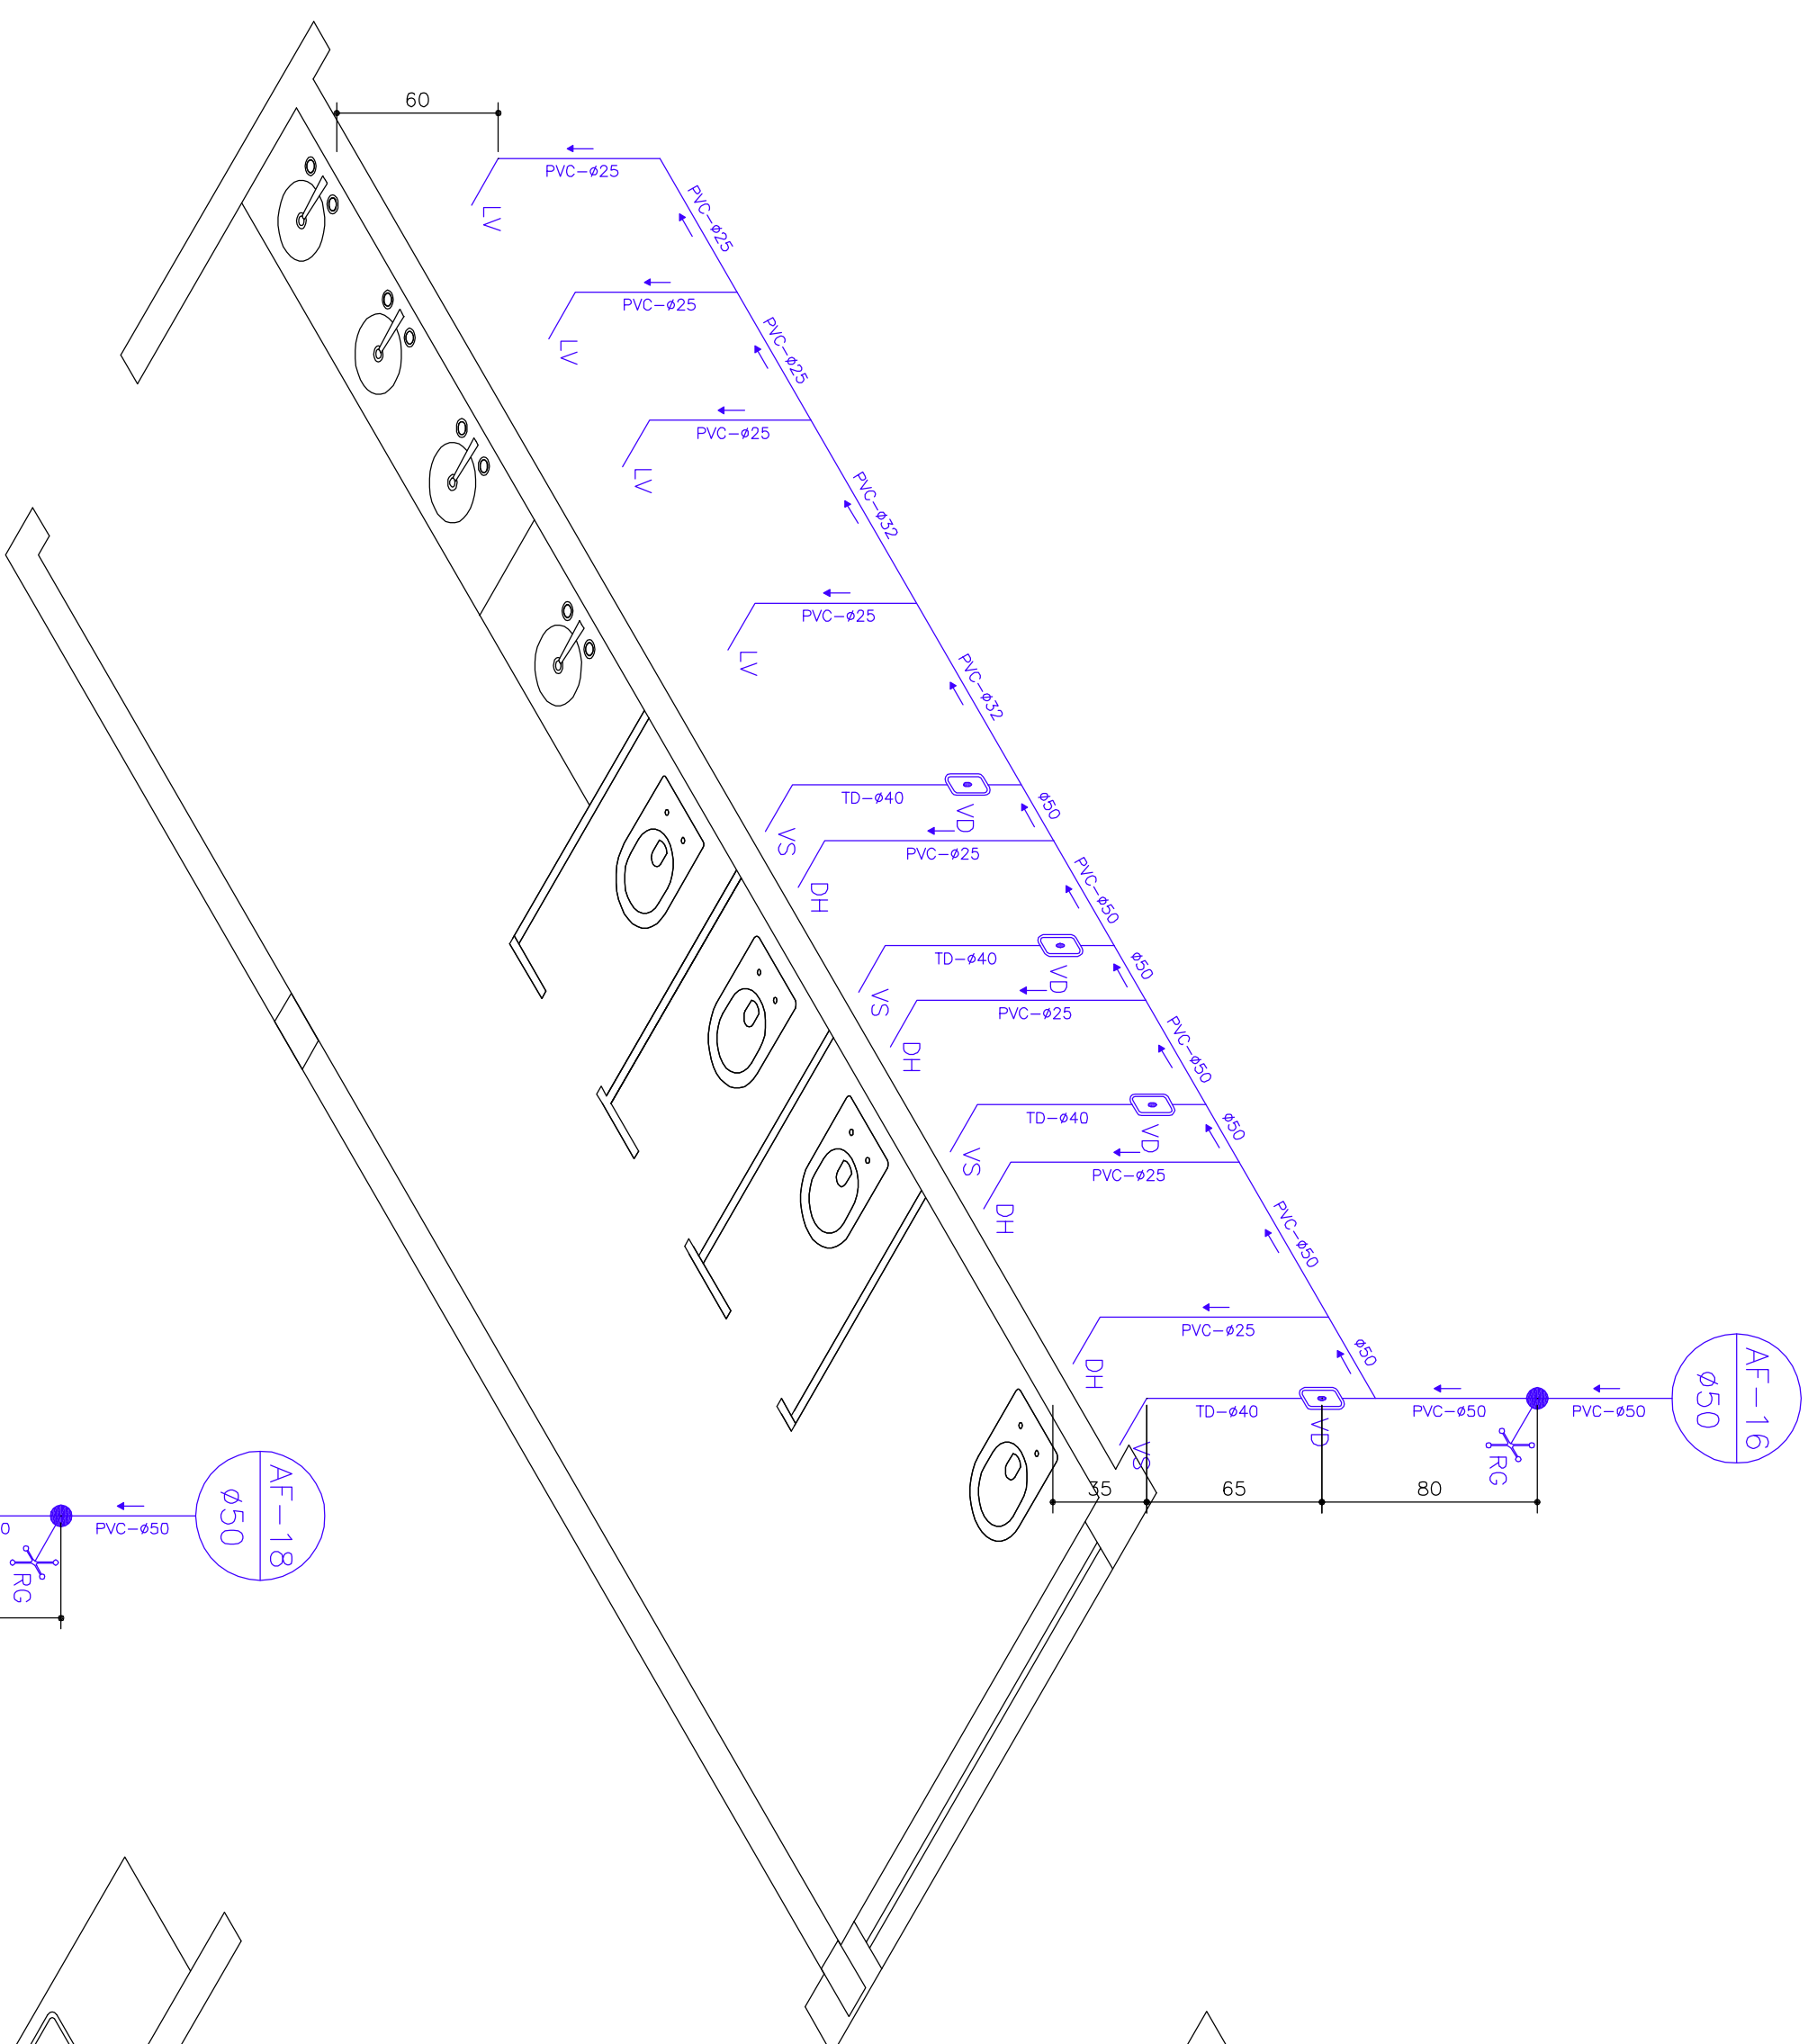


Isométrico 16: I.S. Masculino (Bloco de Laboratórios)
Água Fria
ESC: 1:25

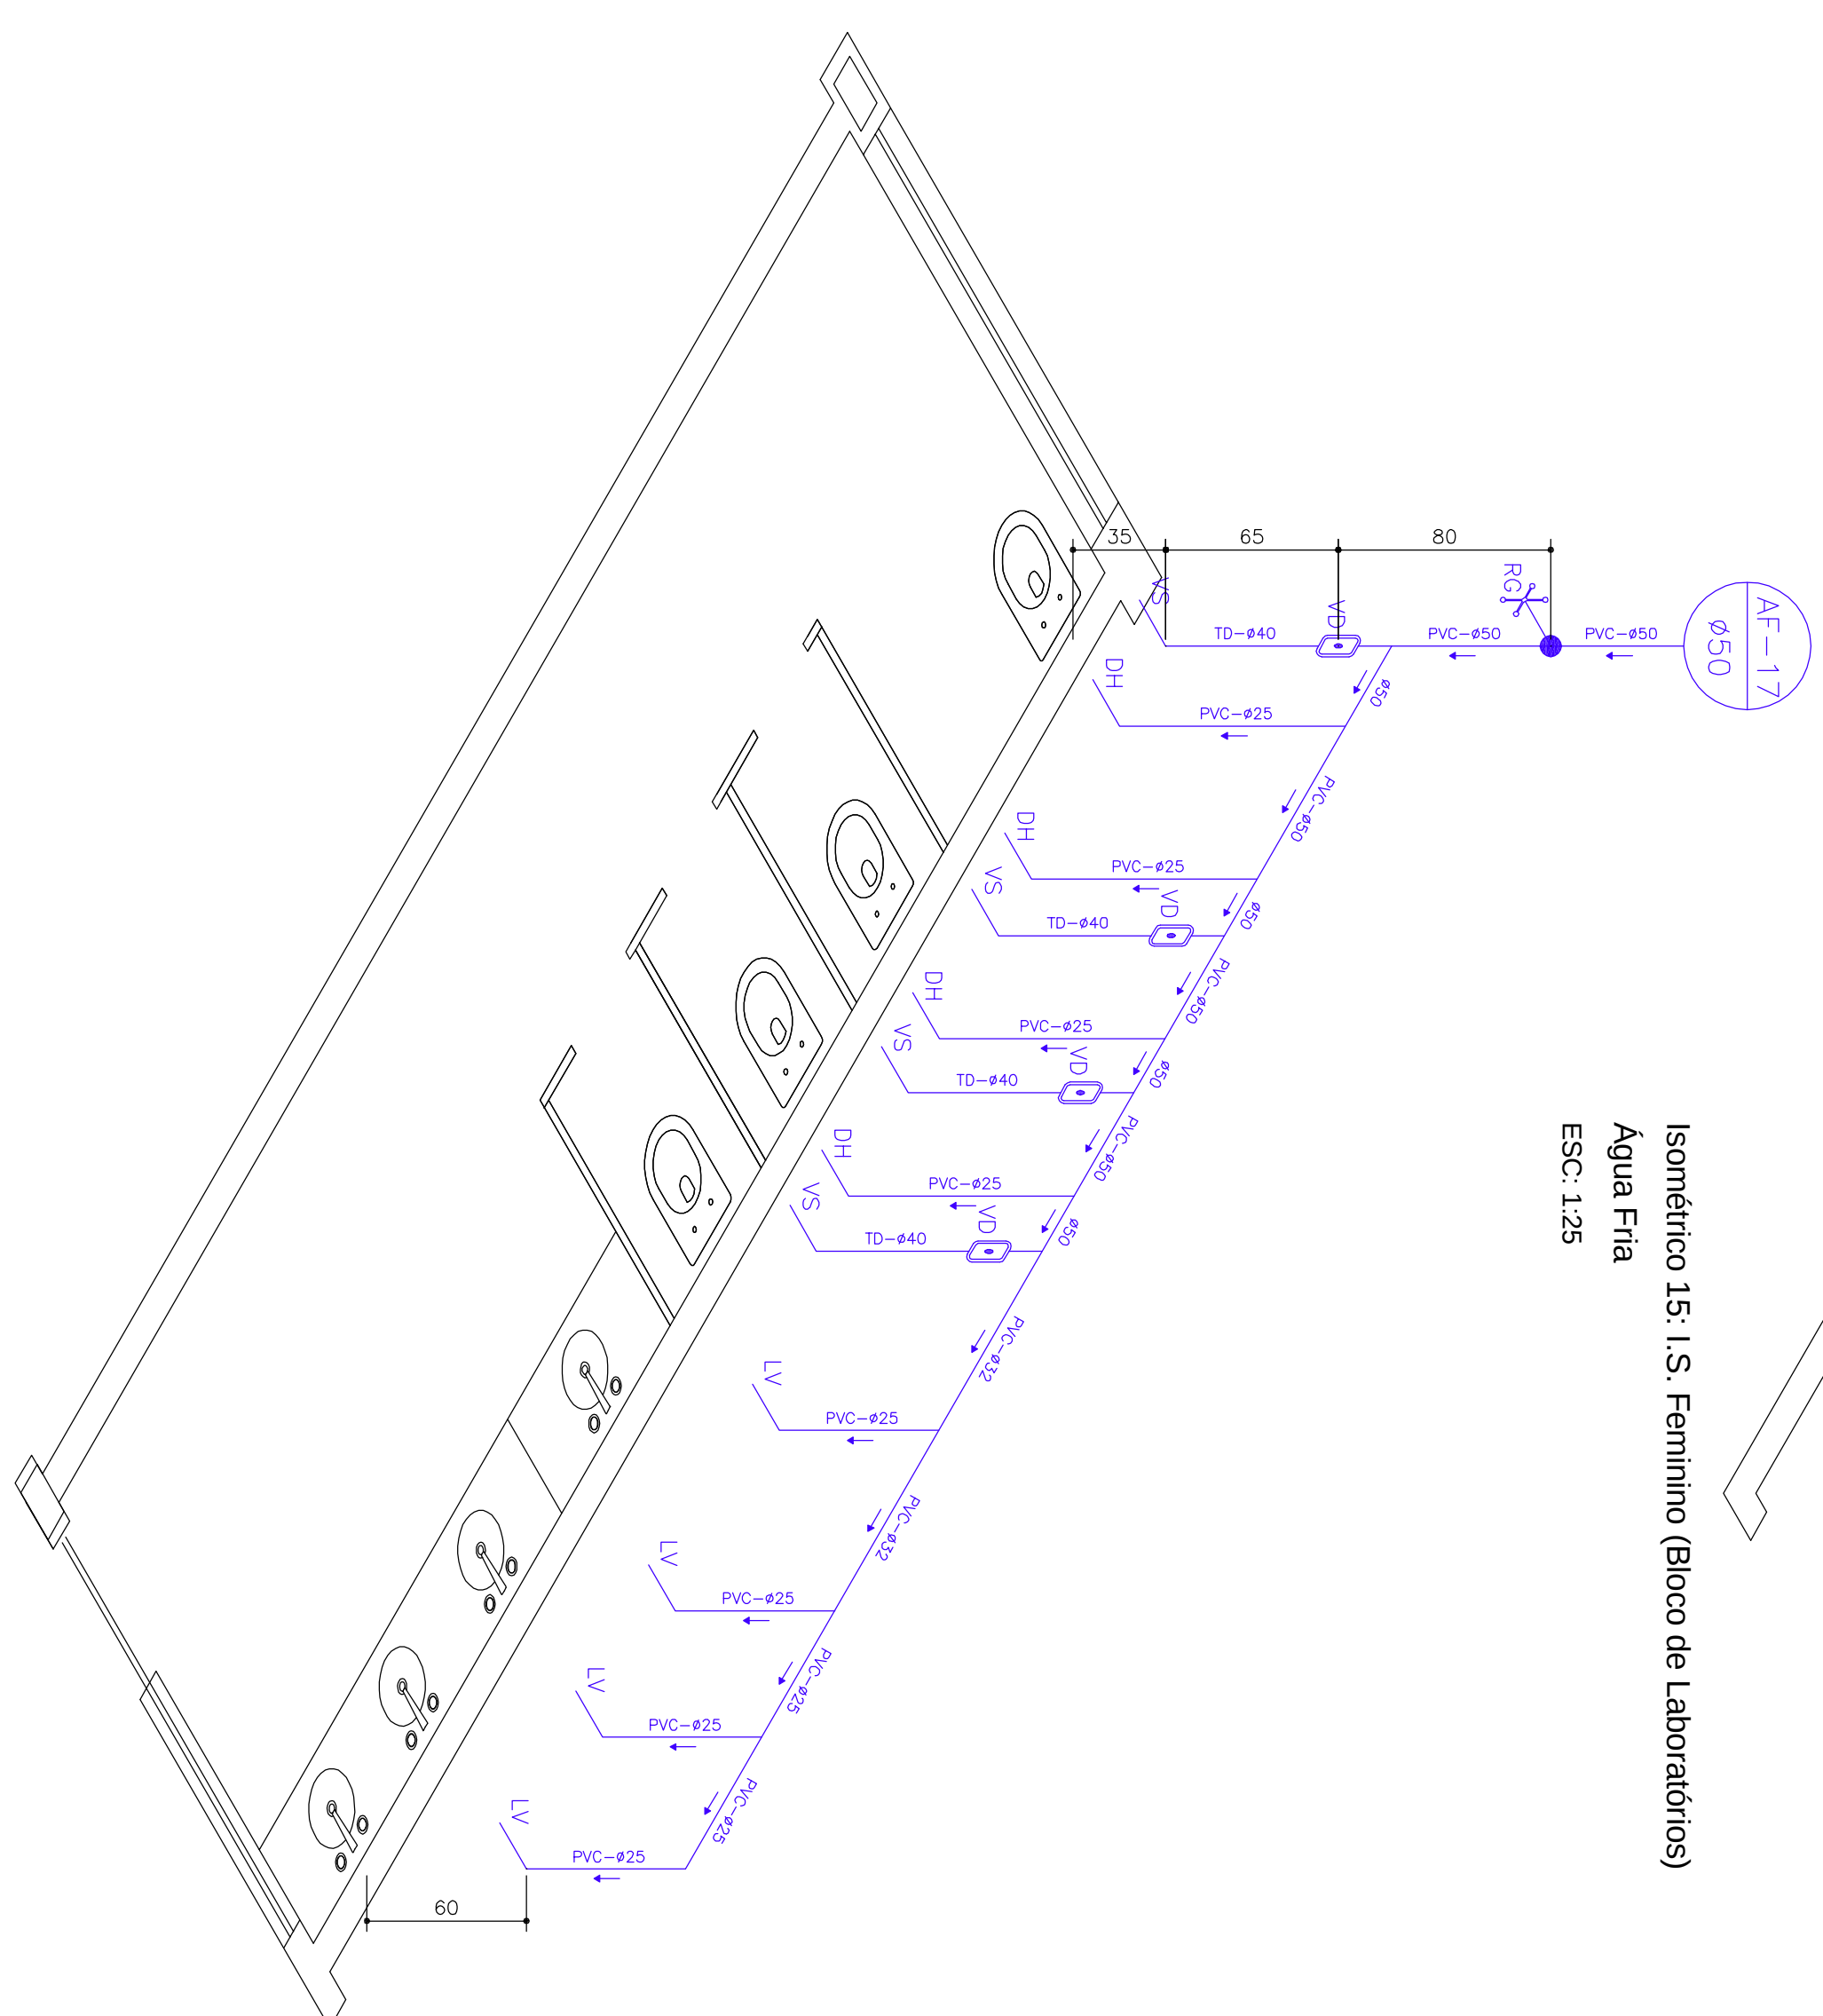


Isométrico 17: I.S. Masculino (Bloco de Processamento)
Água Fria
ESC: 1:25

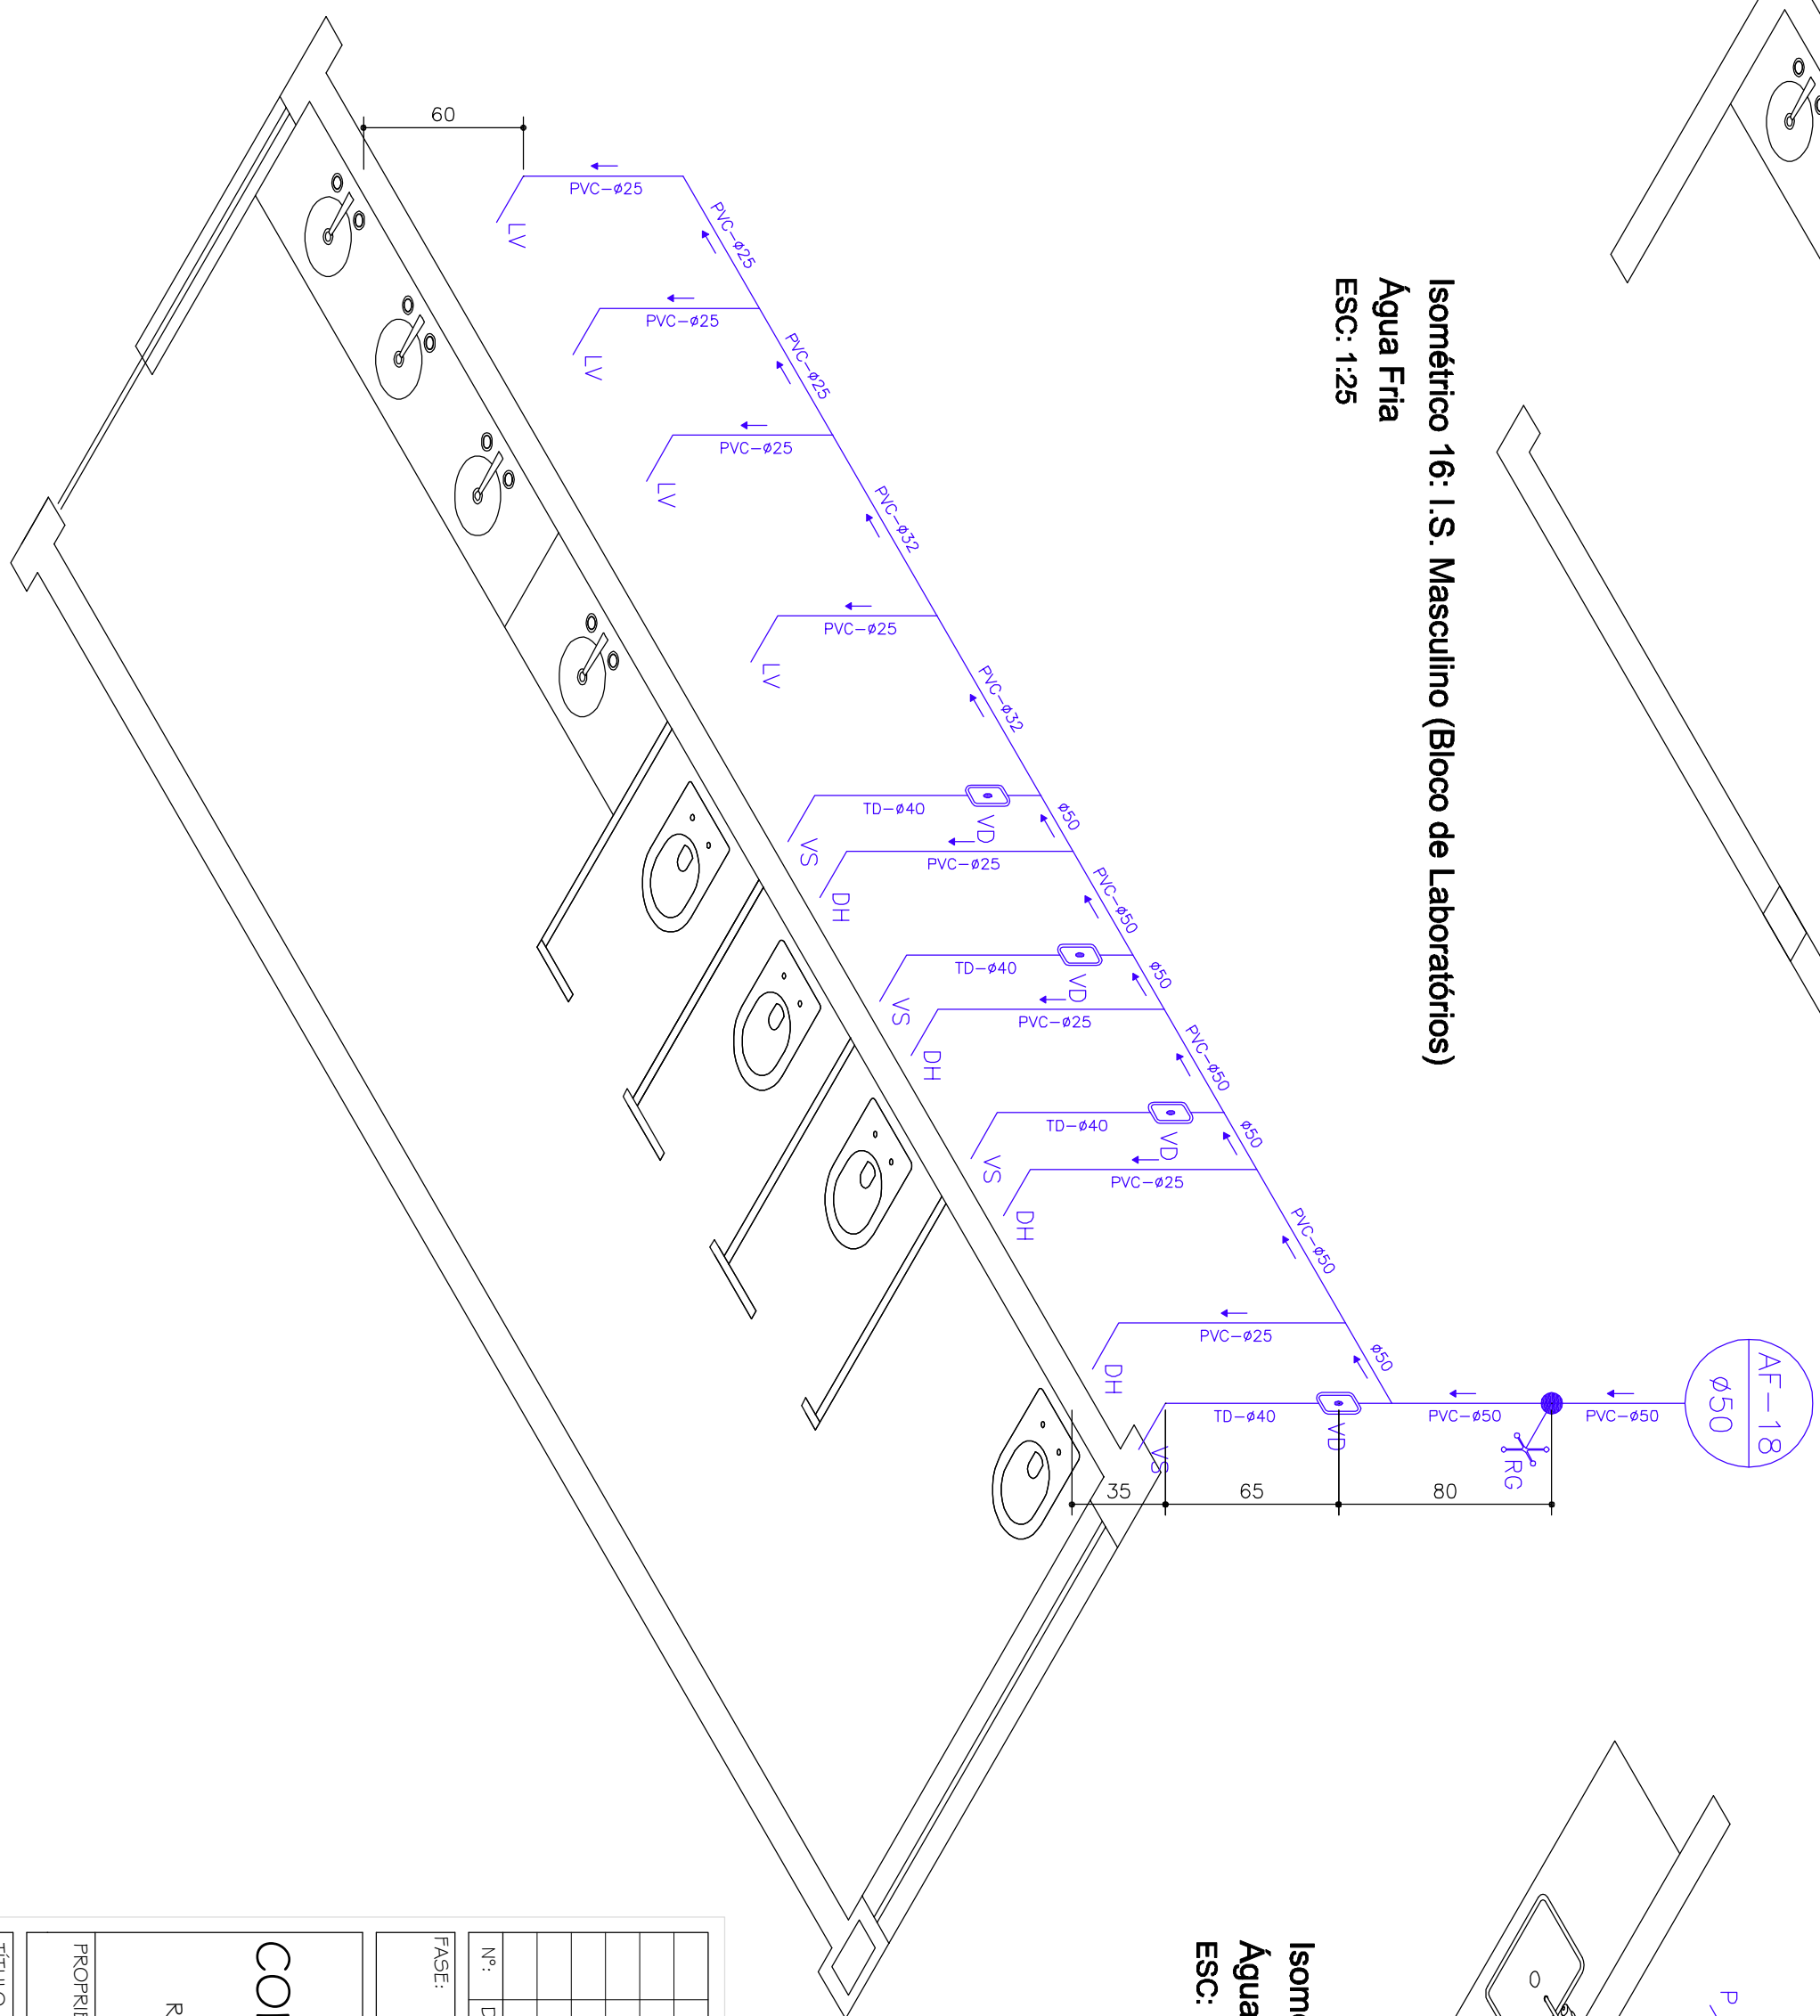


Isométrico 18: I.S. Feminino (Bloco de Processamento)
Água Fria
ESC: 1:25

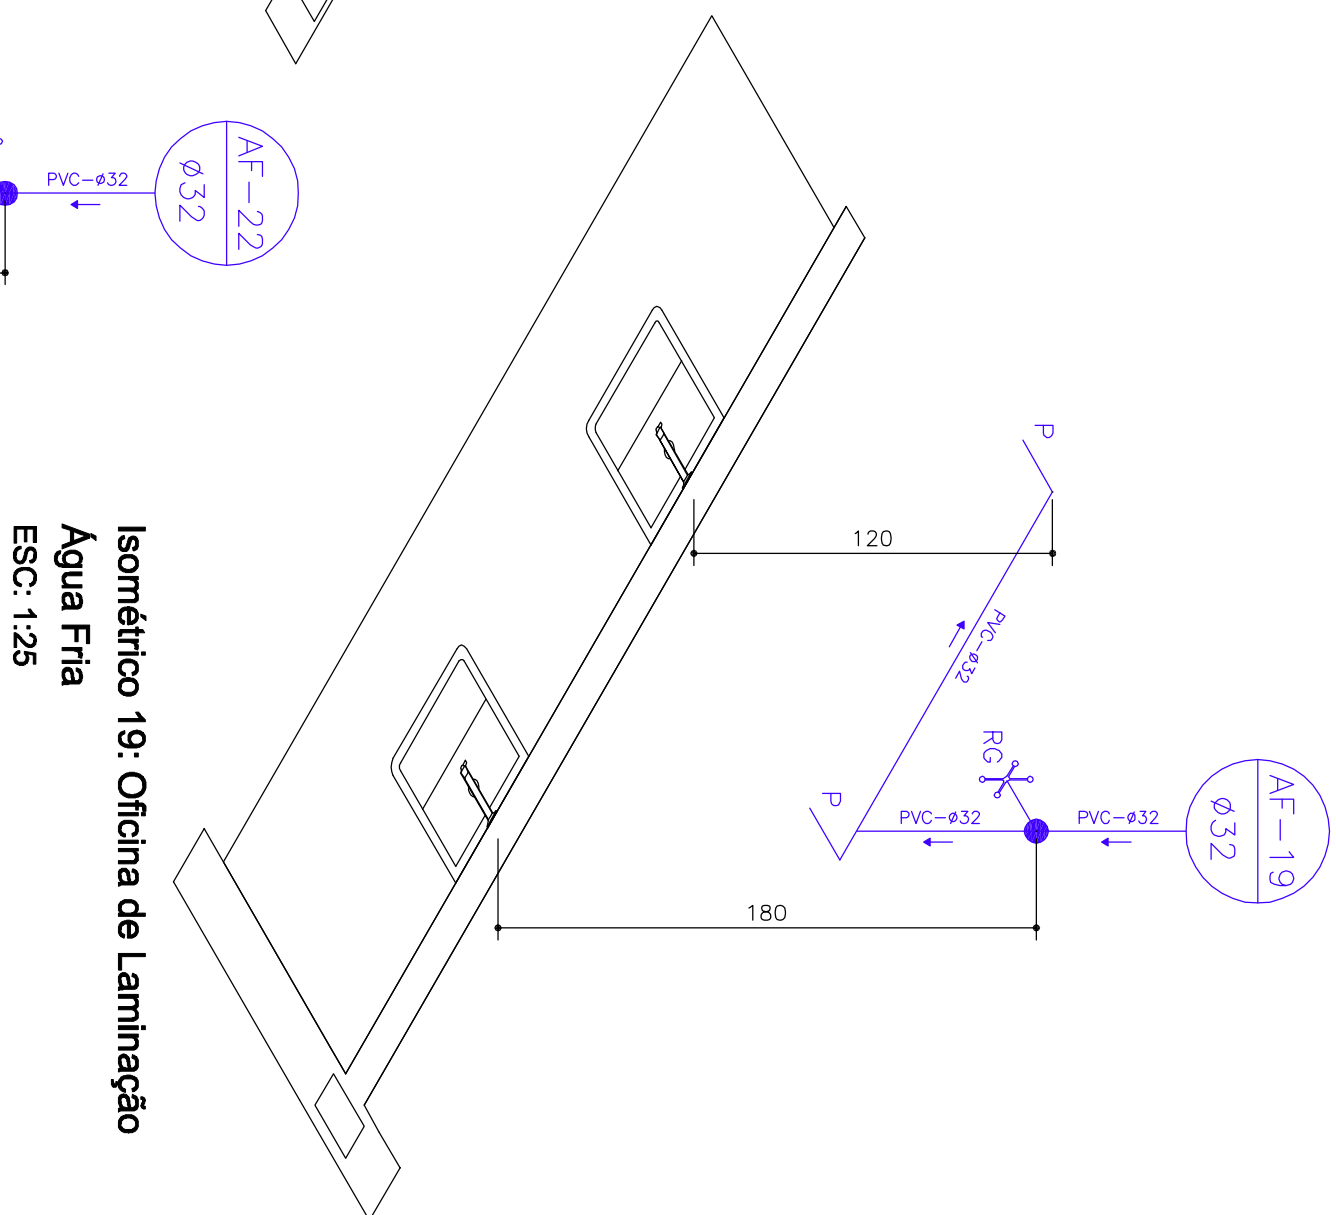

Isométrico 19: Oficina de Laminação
Água Fria
ESC: 1:25

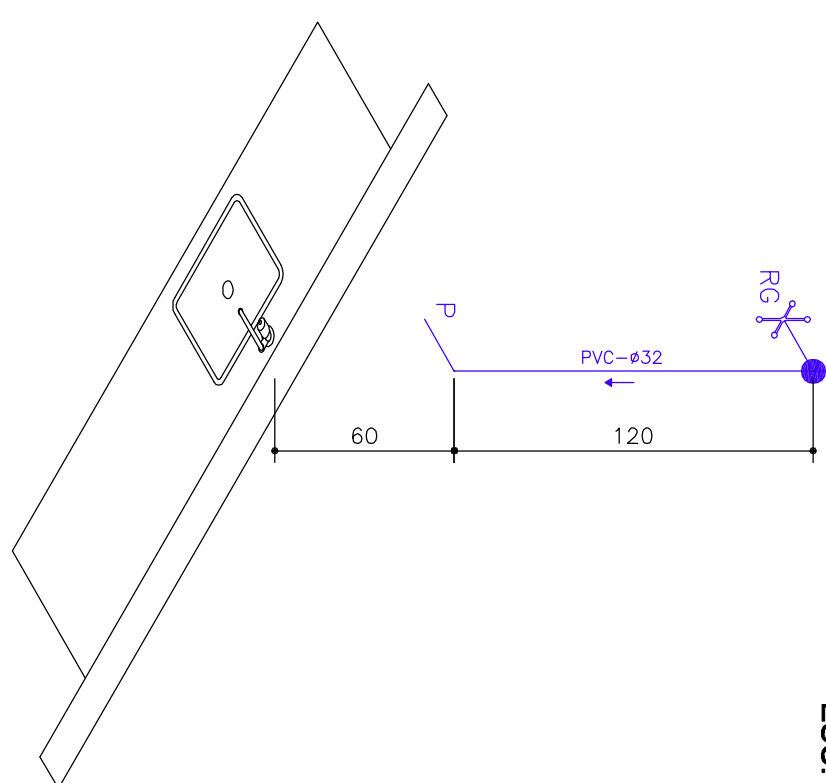

Isométrico 22: Refeitório
Água Fria
ESC: 1:25

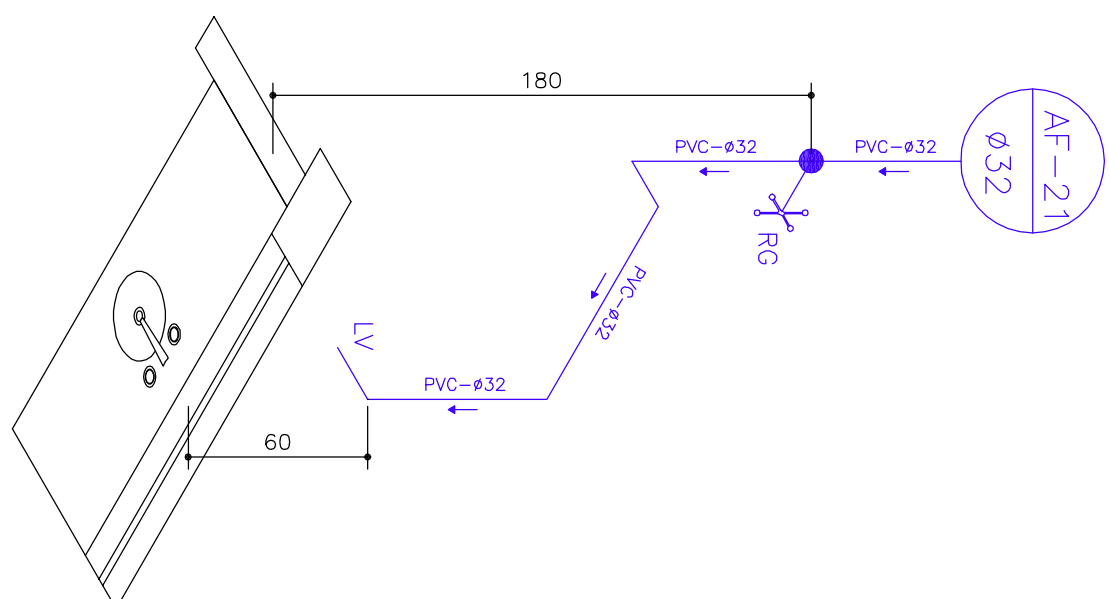

Isométrico 21: Primeiros Socorros
Água Fria
ESC: 1:25

Nº		RESPONSÁVEL	DESCRIÇÃO DA REVISÃO:
DATA			
FÁSE: PROJETO HIDROSANITÁRIO			
COMPLEXO E TECNOLOGIA DA MADEIRA			
CAMPUS JUSCELINO KUBITSCHECK			
RODOVIA MG 367, KM 563, Nº 5000 - ALTO DA JACUBA - DIAMANTINAMG			
PROPRIETÁRIO:	UNIVERSIDADE FEDERAL DOS VALES DO JEQUITINHONHA E MUCURI	CNPJ	16.886.315/0001-577
TÍTULO: PROJETO HIDRÁULICO			
DETALHES ISOMÉTRICOS			
AUTOR: PROJETO ARQUITETÔNICO / RT:			
MACEDO SIQUEIRA PROJETOS & ENGENHARIA LTDA-ME			
RT: ENG. CIVIL: ANTONIO JUSCELINO DE MACEDO - CREA: 81.746/046			
RUA MARACÁ CORONA Nº799, CANAAL SETE JACUÍAS/MG			
FONES: (31) 3771-4564 / 3799-5184			
www.amacedoengenharia.com.br			
Profes e Engenheira			
Fones: (31) 3771-4564 / 3799-5184			
VERSÃO:	DATA:	AUTOCAD:	FOIHA:
VERSÃO I	21.07.2011	JUISEPE GASPARI	04/09
ARQUIVO: COMPLEXO E TECNOLOGIA DA MADEIRA - HID			

