




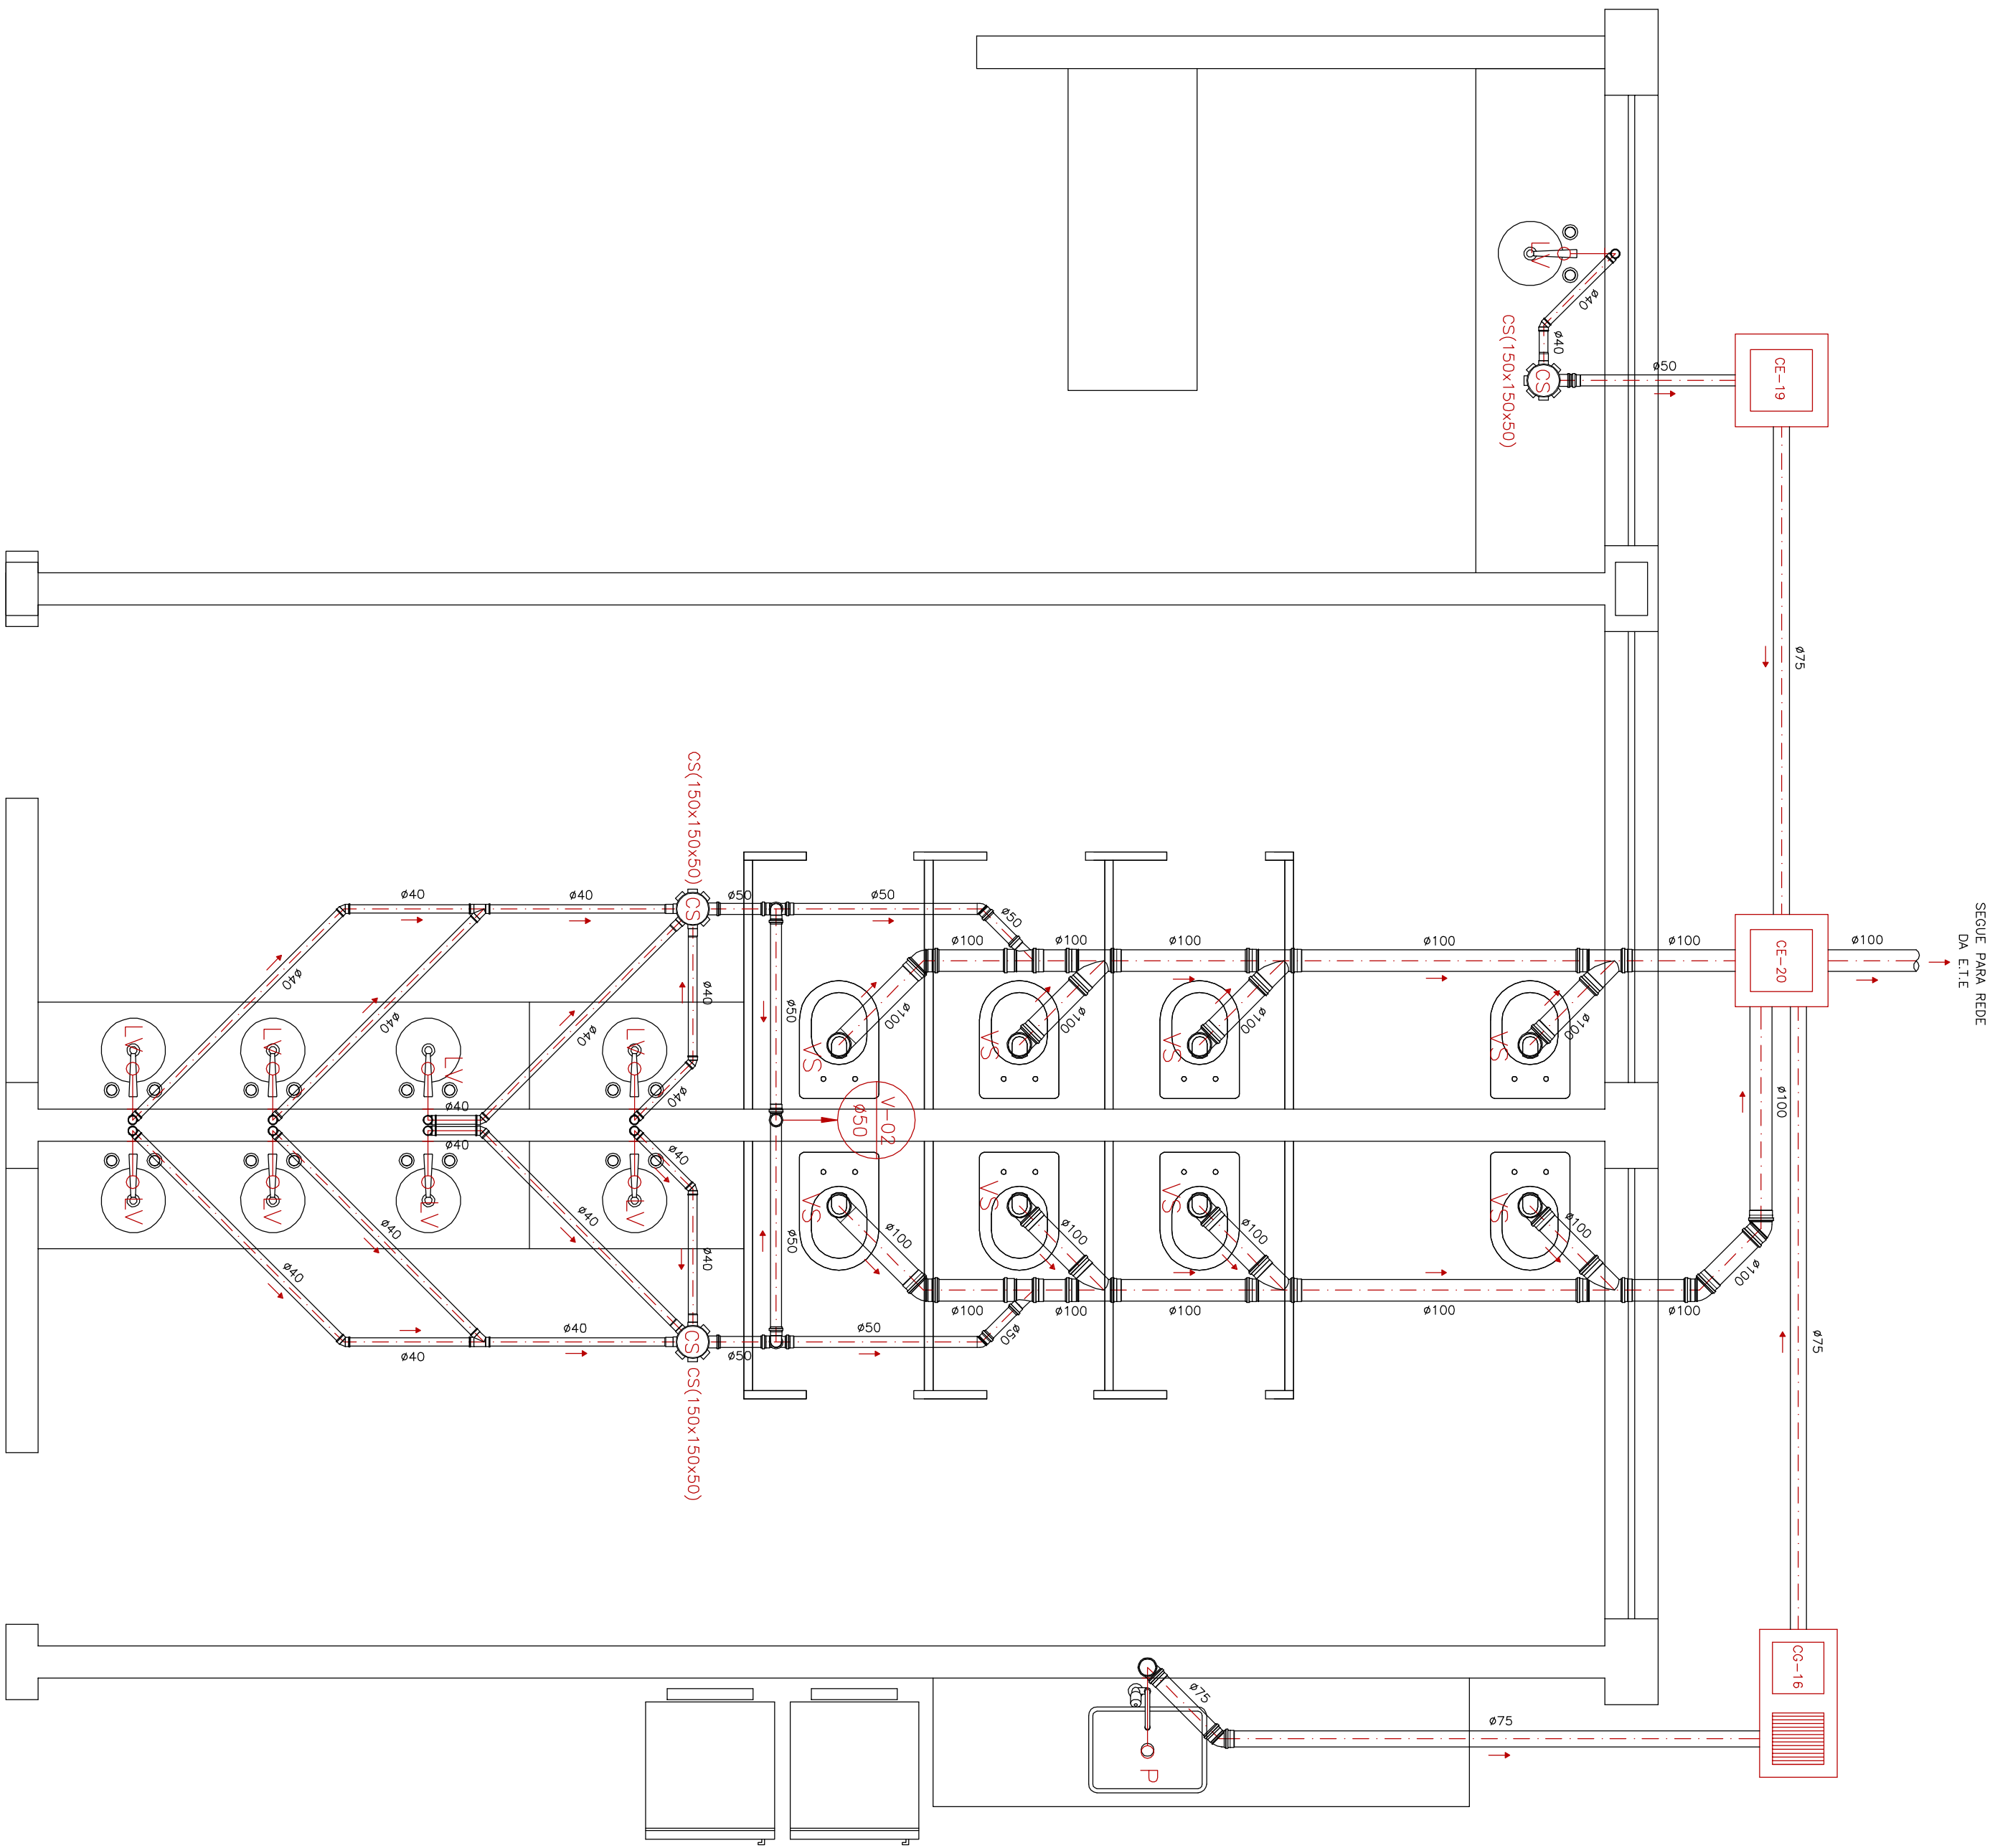


Detalhe 02: I.S. Masculino e Feminino (Bloco de Processamento)
Primeiros Socorros e Refeitório
ESC. 1.25

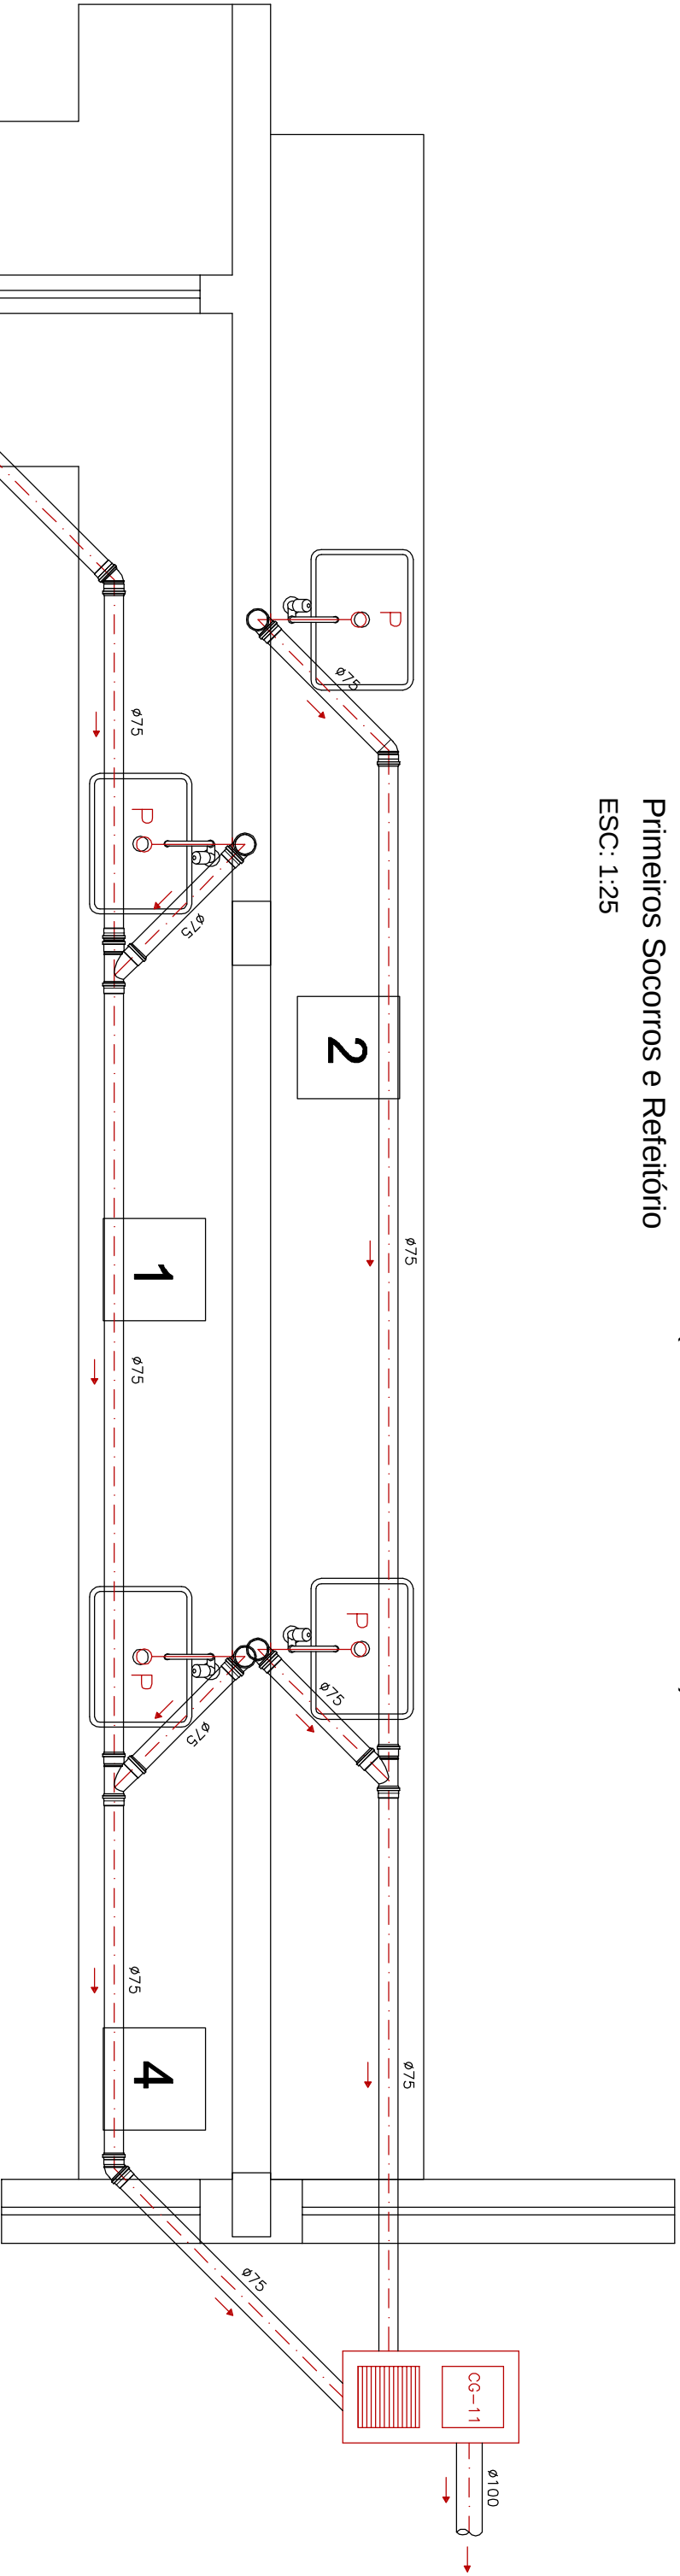

Detalhe 04: Plas (Bloco de Laboratórios)
ESC. 1.25

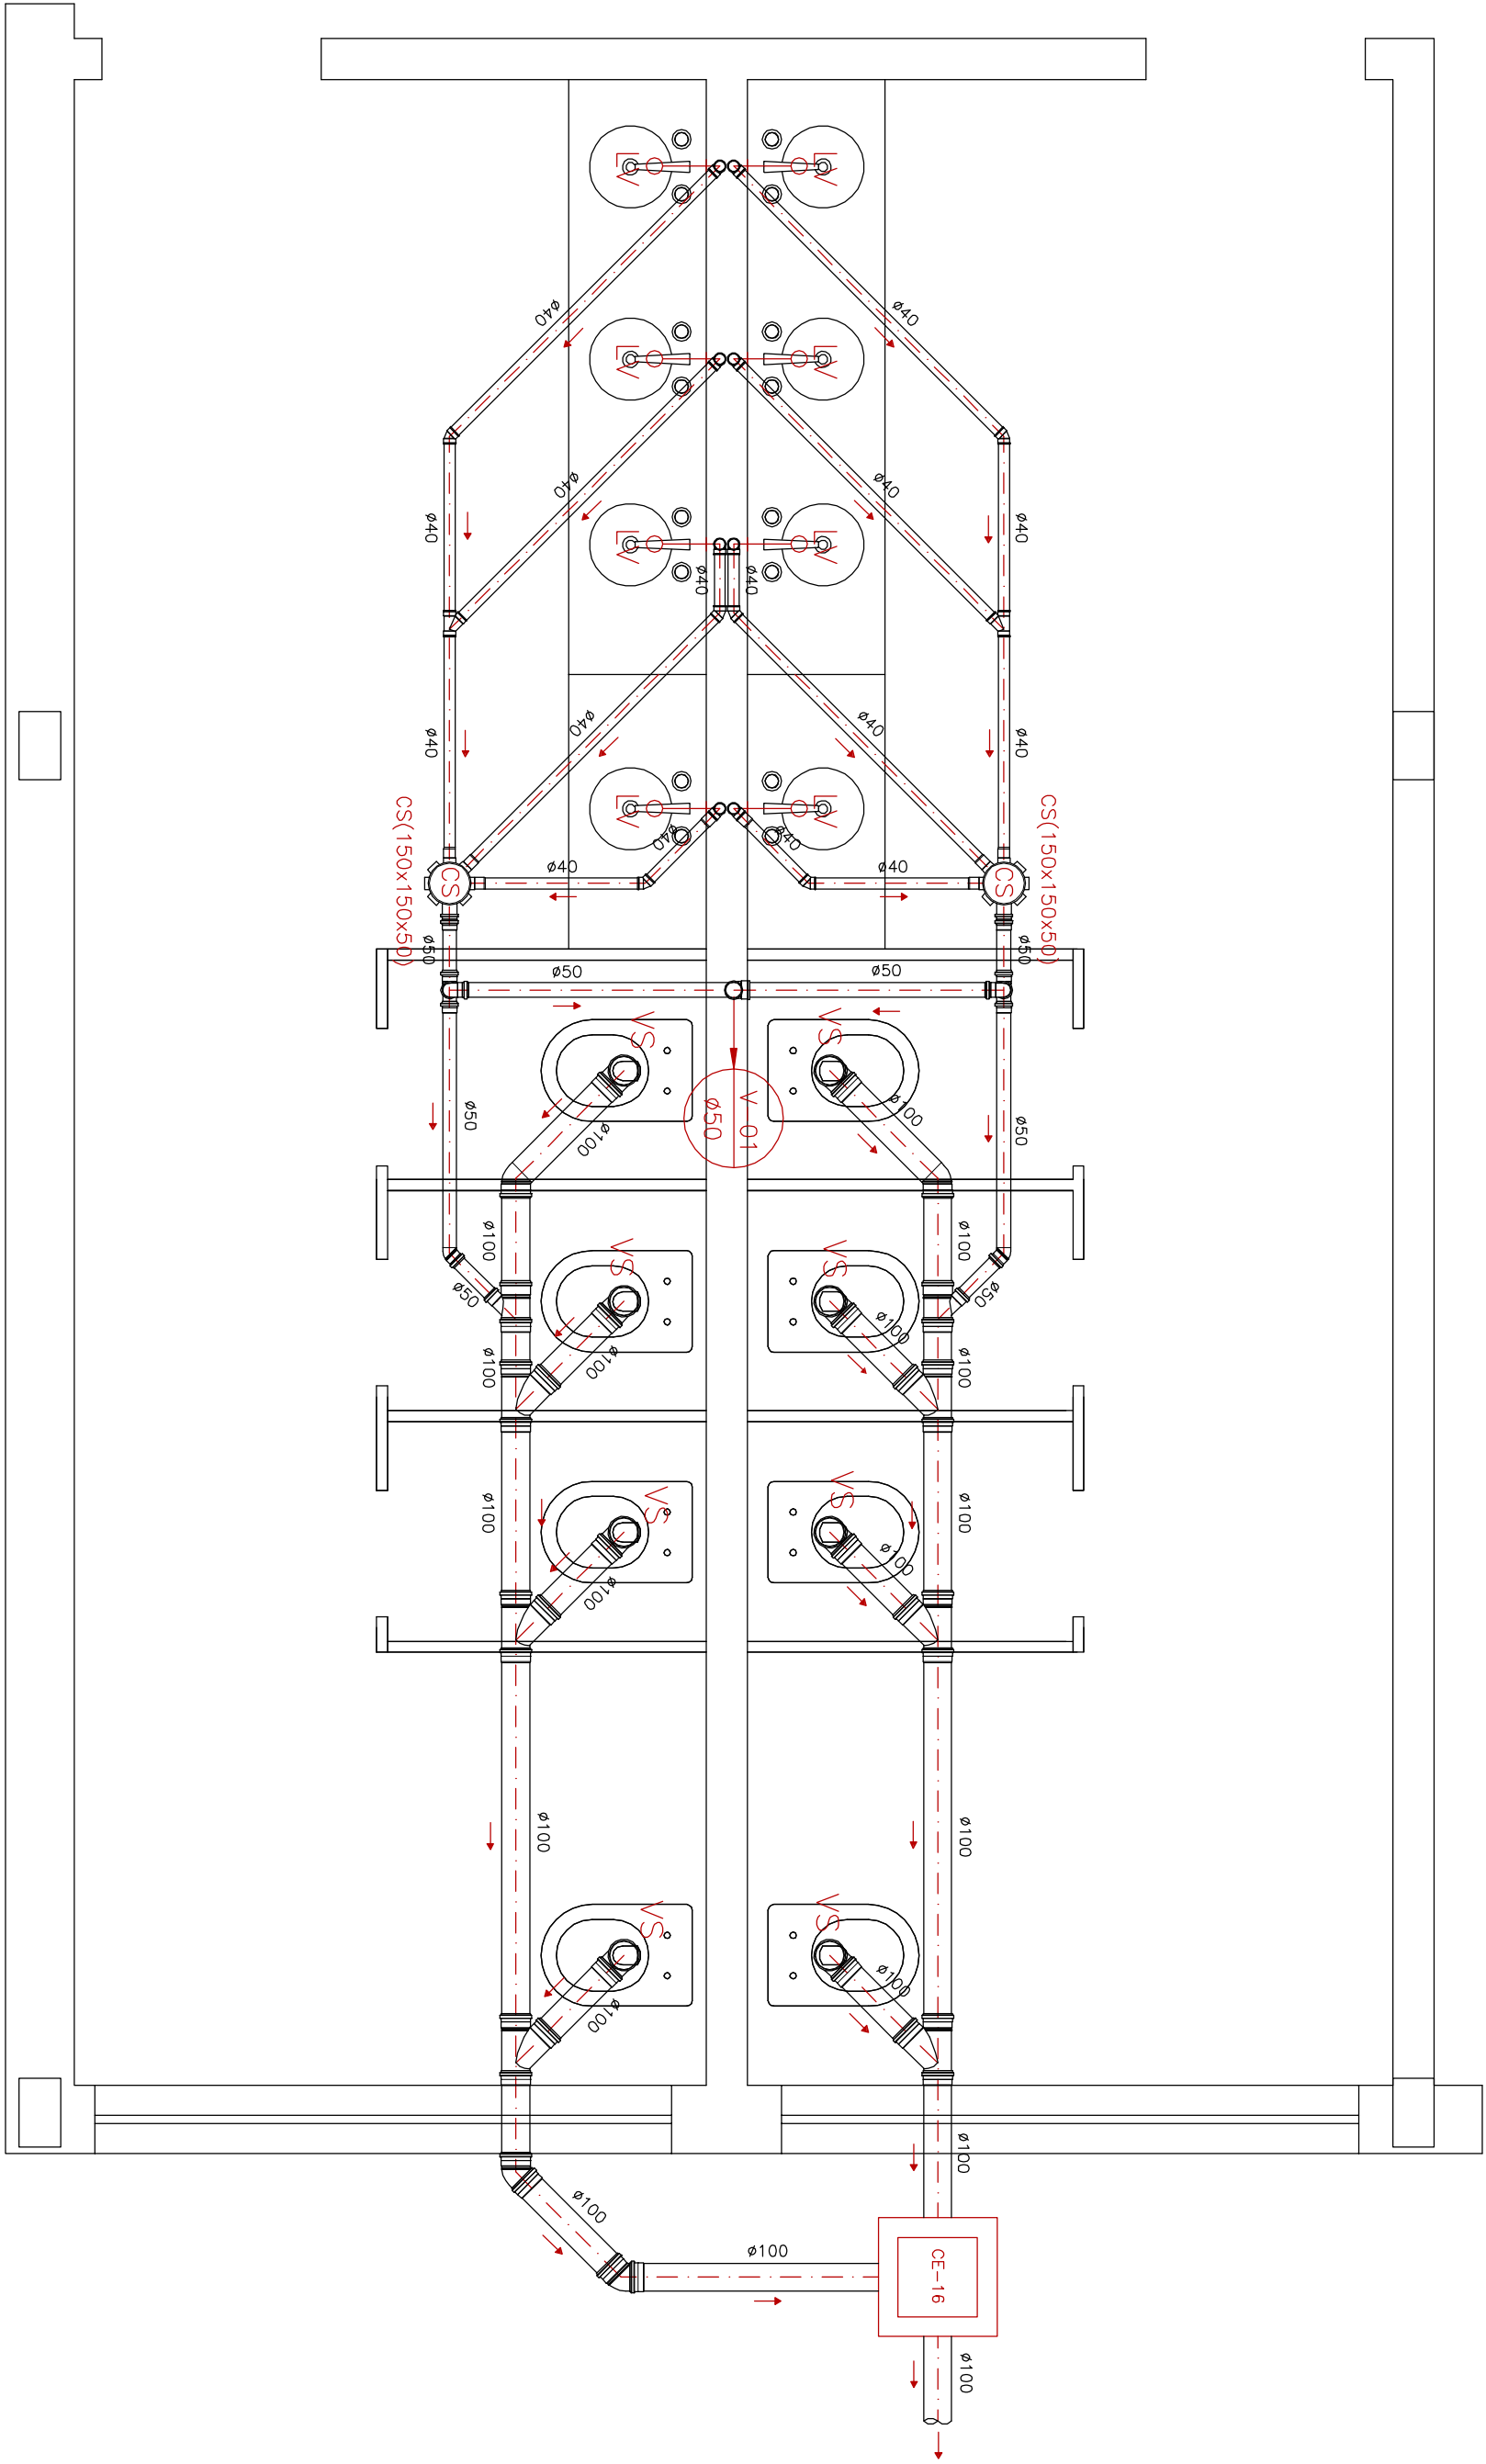

Detalhe 01: I.S. Masculino e Feminino (Bloco de Laboratórios)
ESC. 1.25

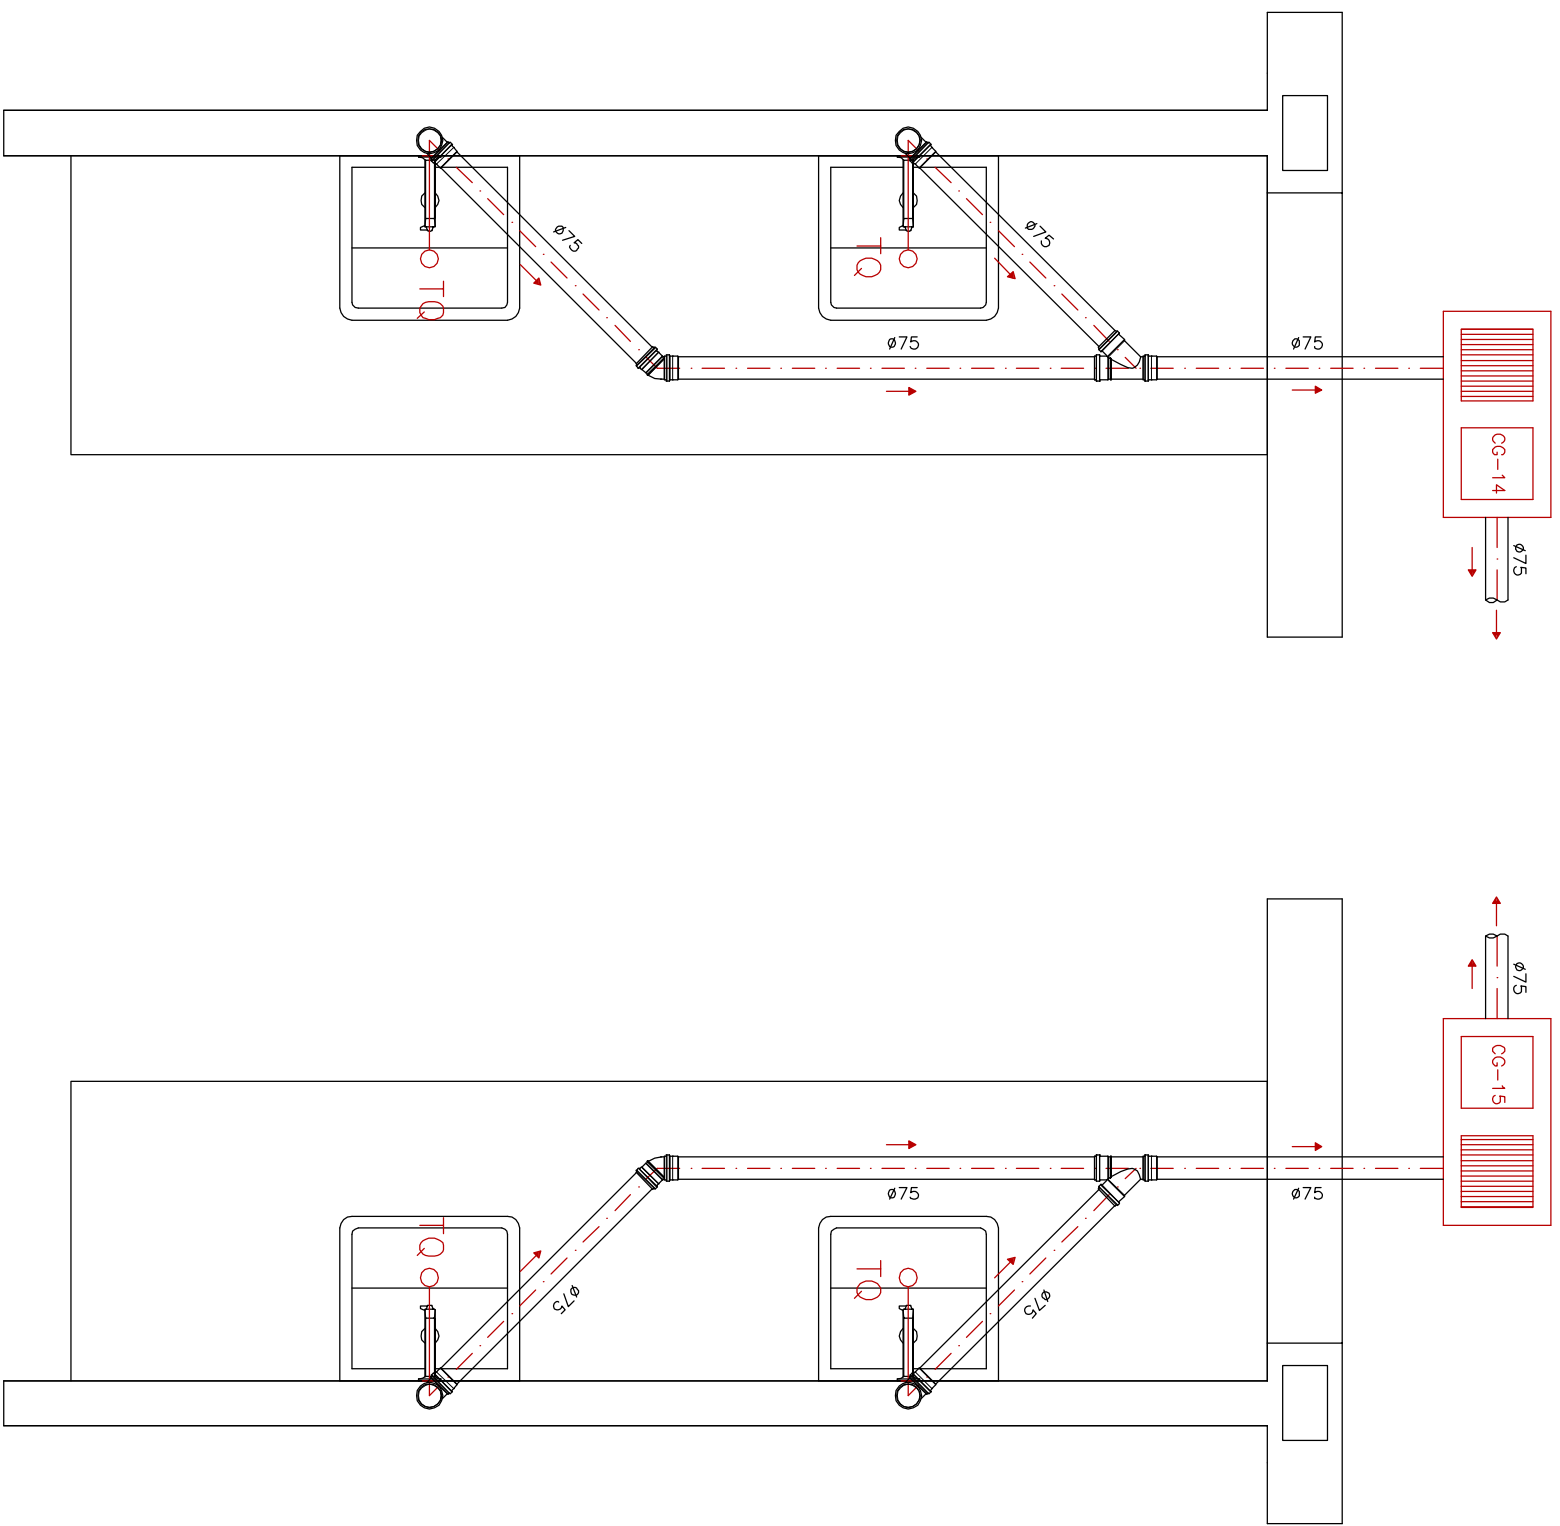

Detalhe 03: Oficina de Laminção (Bloco de Processamento)
ESC. 1.25

Nº		RESPONSÁVEL	DESCRIÇÃO DA REVISÃO:
DATA			
FÁB.			
PROJETO HIDROSANITÁRIO			
COMPLEXO E TECNOLOGIA DA MADEIRA			
CAMPUS JUSCELINO KUBITSCHEK			
RODOVIA MG 367, KM 583, Nº 5000 - ALTO DA JACUBA - DIAMANTINAMG			
PROPRIETÁRIO: UNIVERSIDADE FEDERAL DOS VALES DO JEQUITINHONHA E MUCURI		CNPJ	16.888.315/0001-577
TÍTULO			
PROJETO SANITÁRIO			
DETALHES DE ESGOTO			
AUTOR PROJETO ARQUITETÔNICO / RT:			
MACEDO SIQUEIRA PROJETOS & ENGENHARIA LTDA-ME			
RT: ENG. CIVIL, ANTONIO JOSEPH DE MACEDO - CREA RJ 1746/046			
RUA MARACÁ CORTELA Nº799, CANAIA, SÍTIO JACOB/MG			
FONES: (31) 3771-4564 / 3771-5184			
VERSÃO		DATA	AUTOCOD
VERSÃO 1		21.07.2011	JUUSEPE GASPAR
ARQUIVO: COMPLEXO E TECNOLOGIA DA MADEIRA - HID			
FOLHA:			09/09