
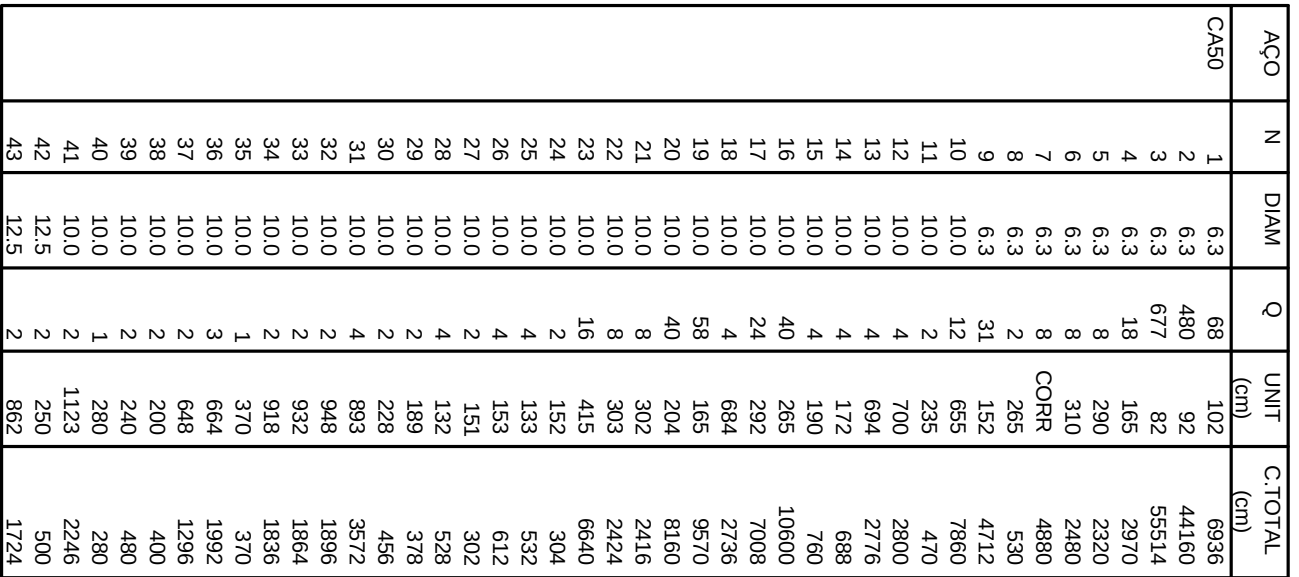
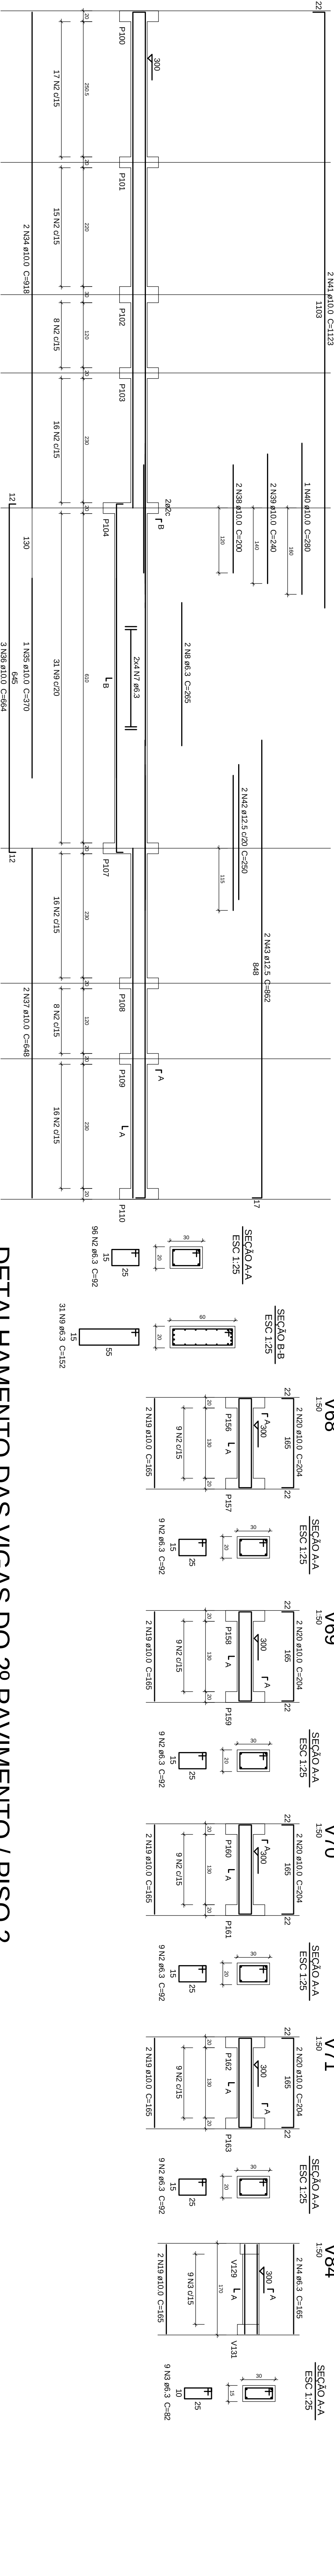
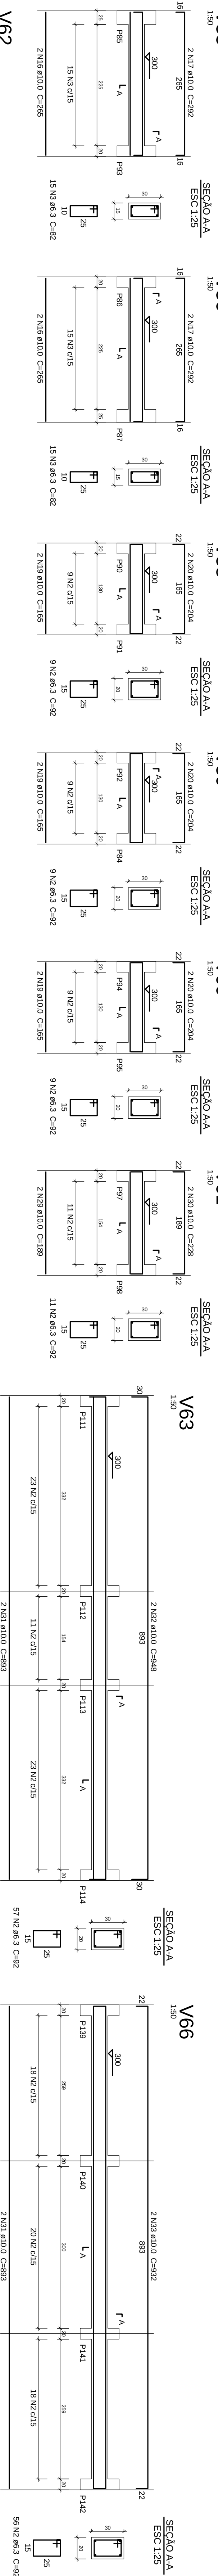
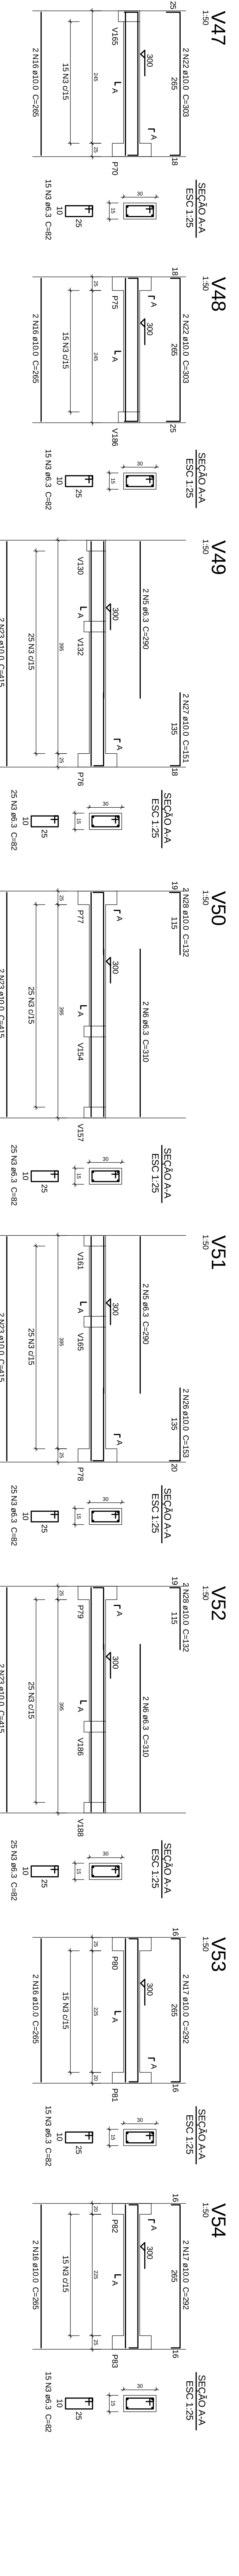
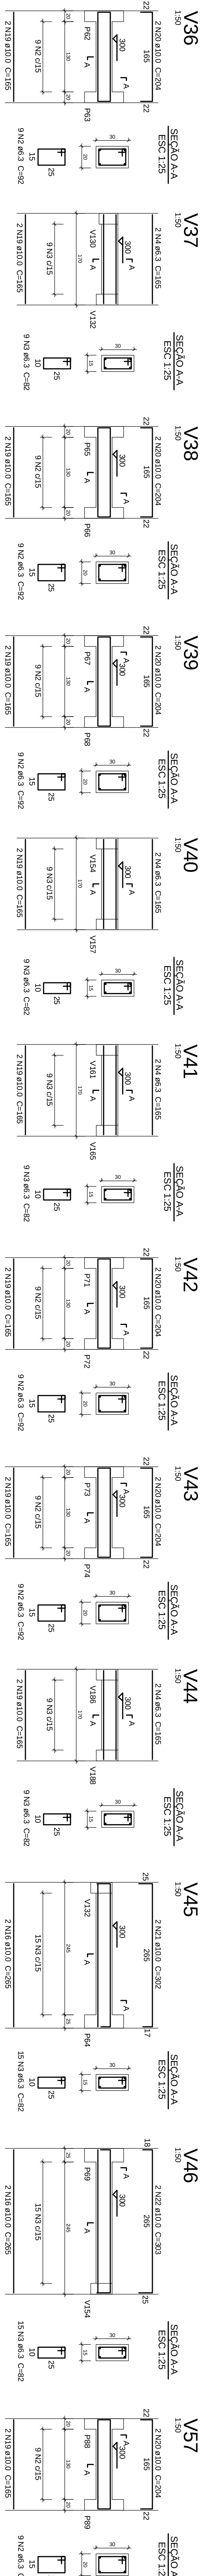
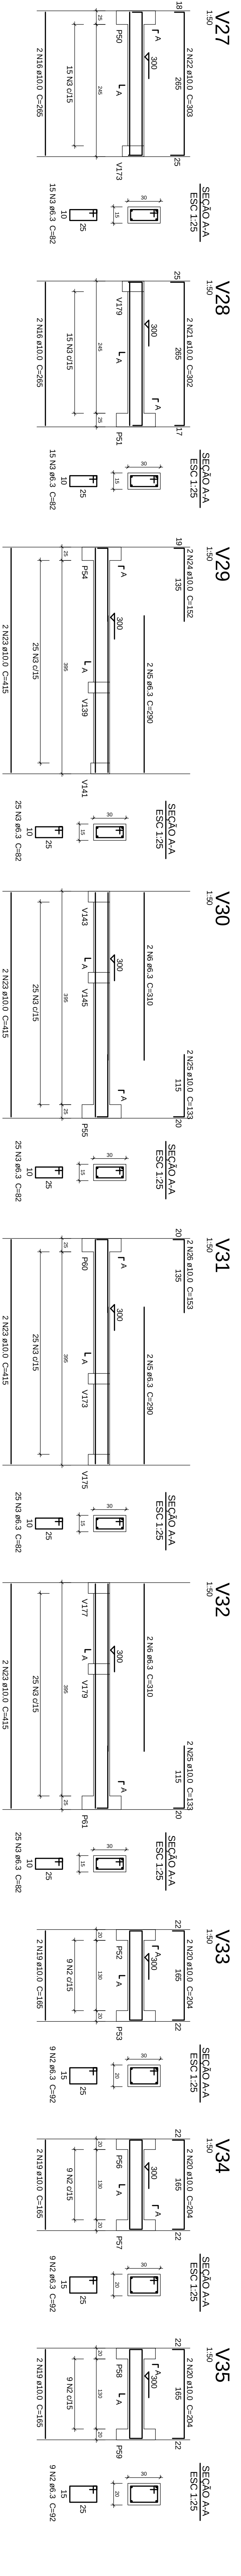
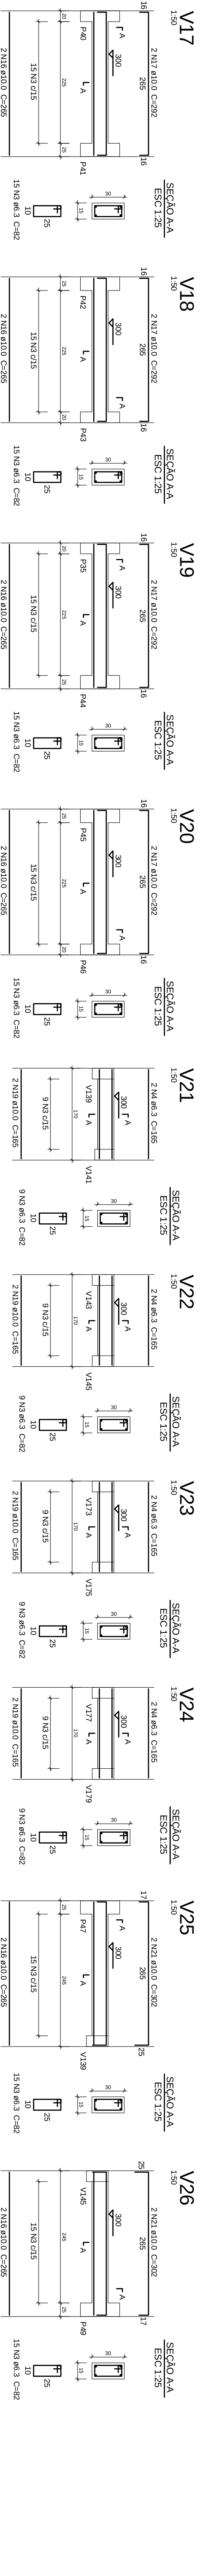


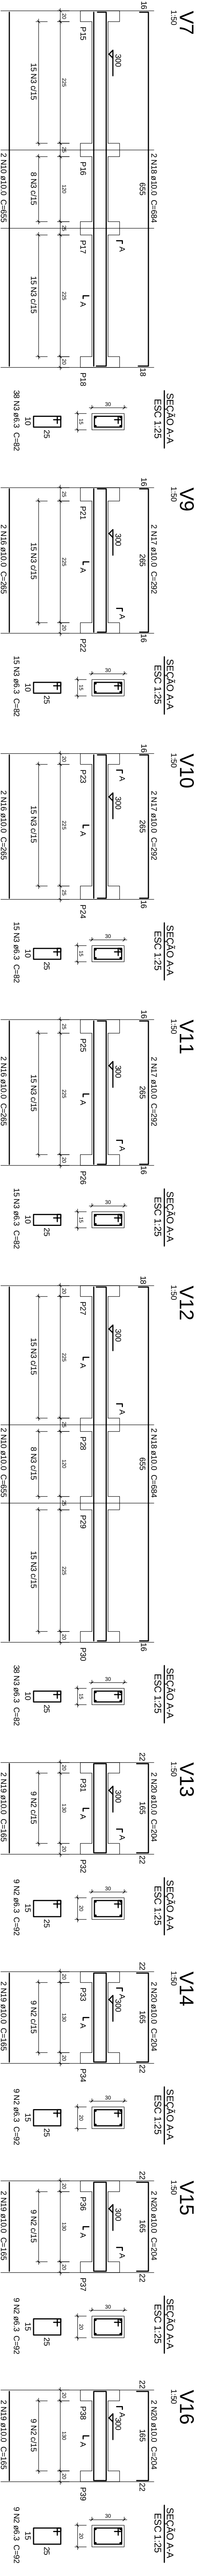

Vol. de concreto total (C-25) = 12.01 m³
Área de forma total = 176.27 m²