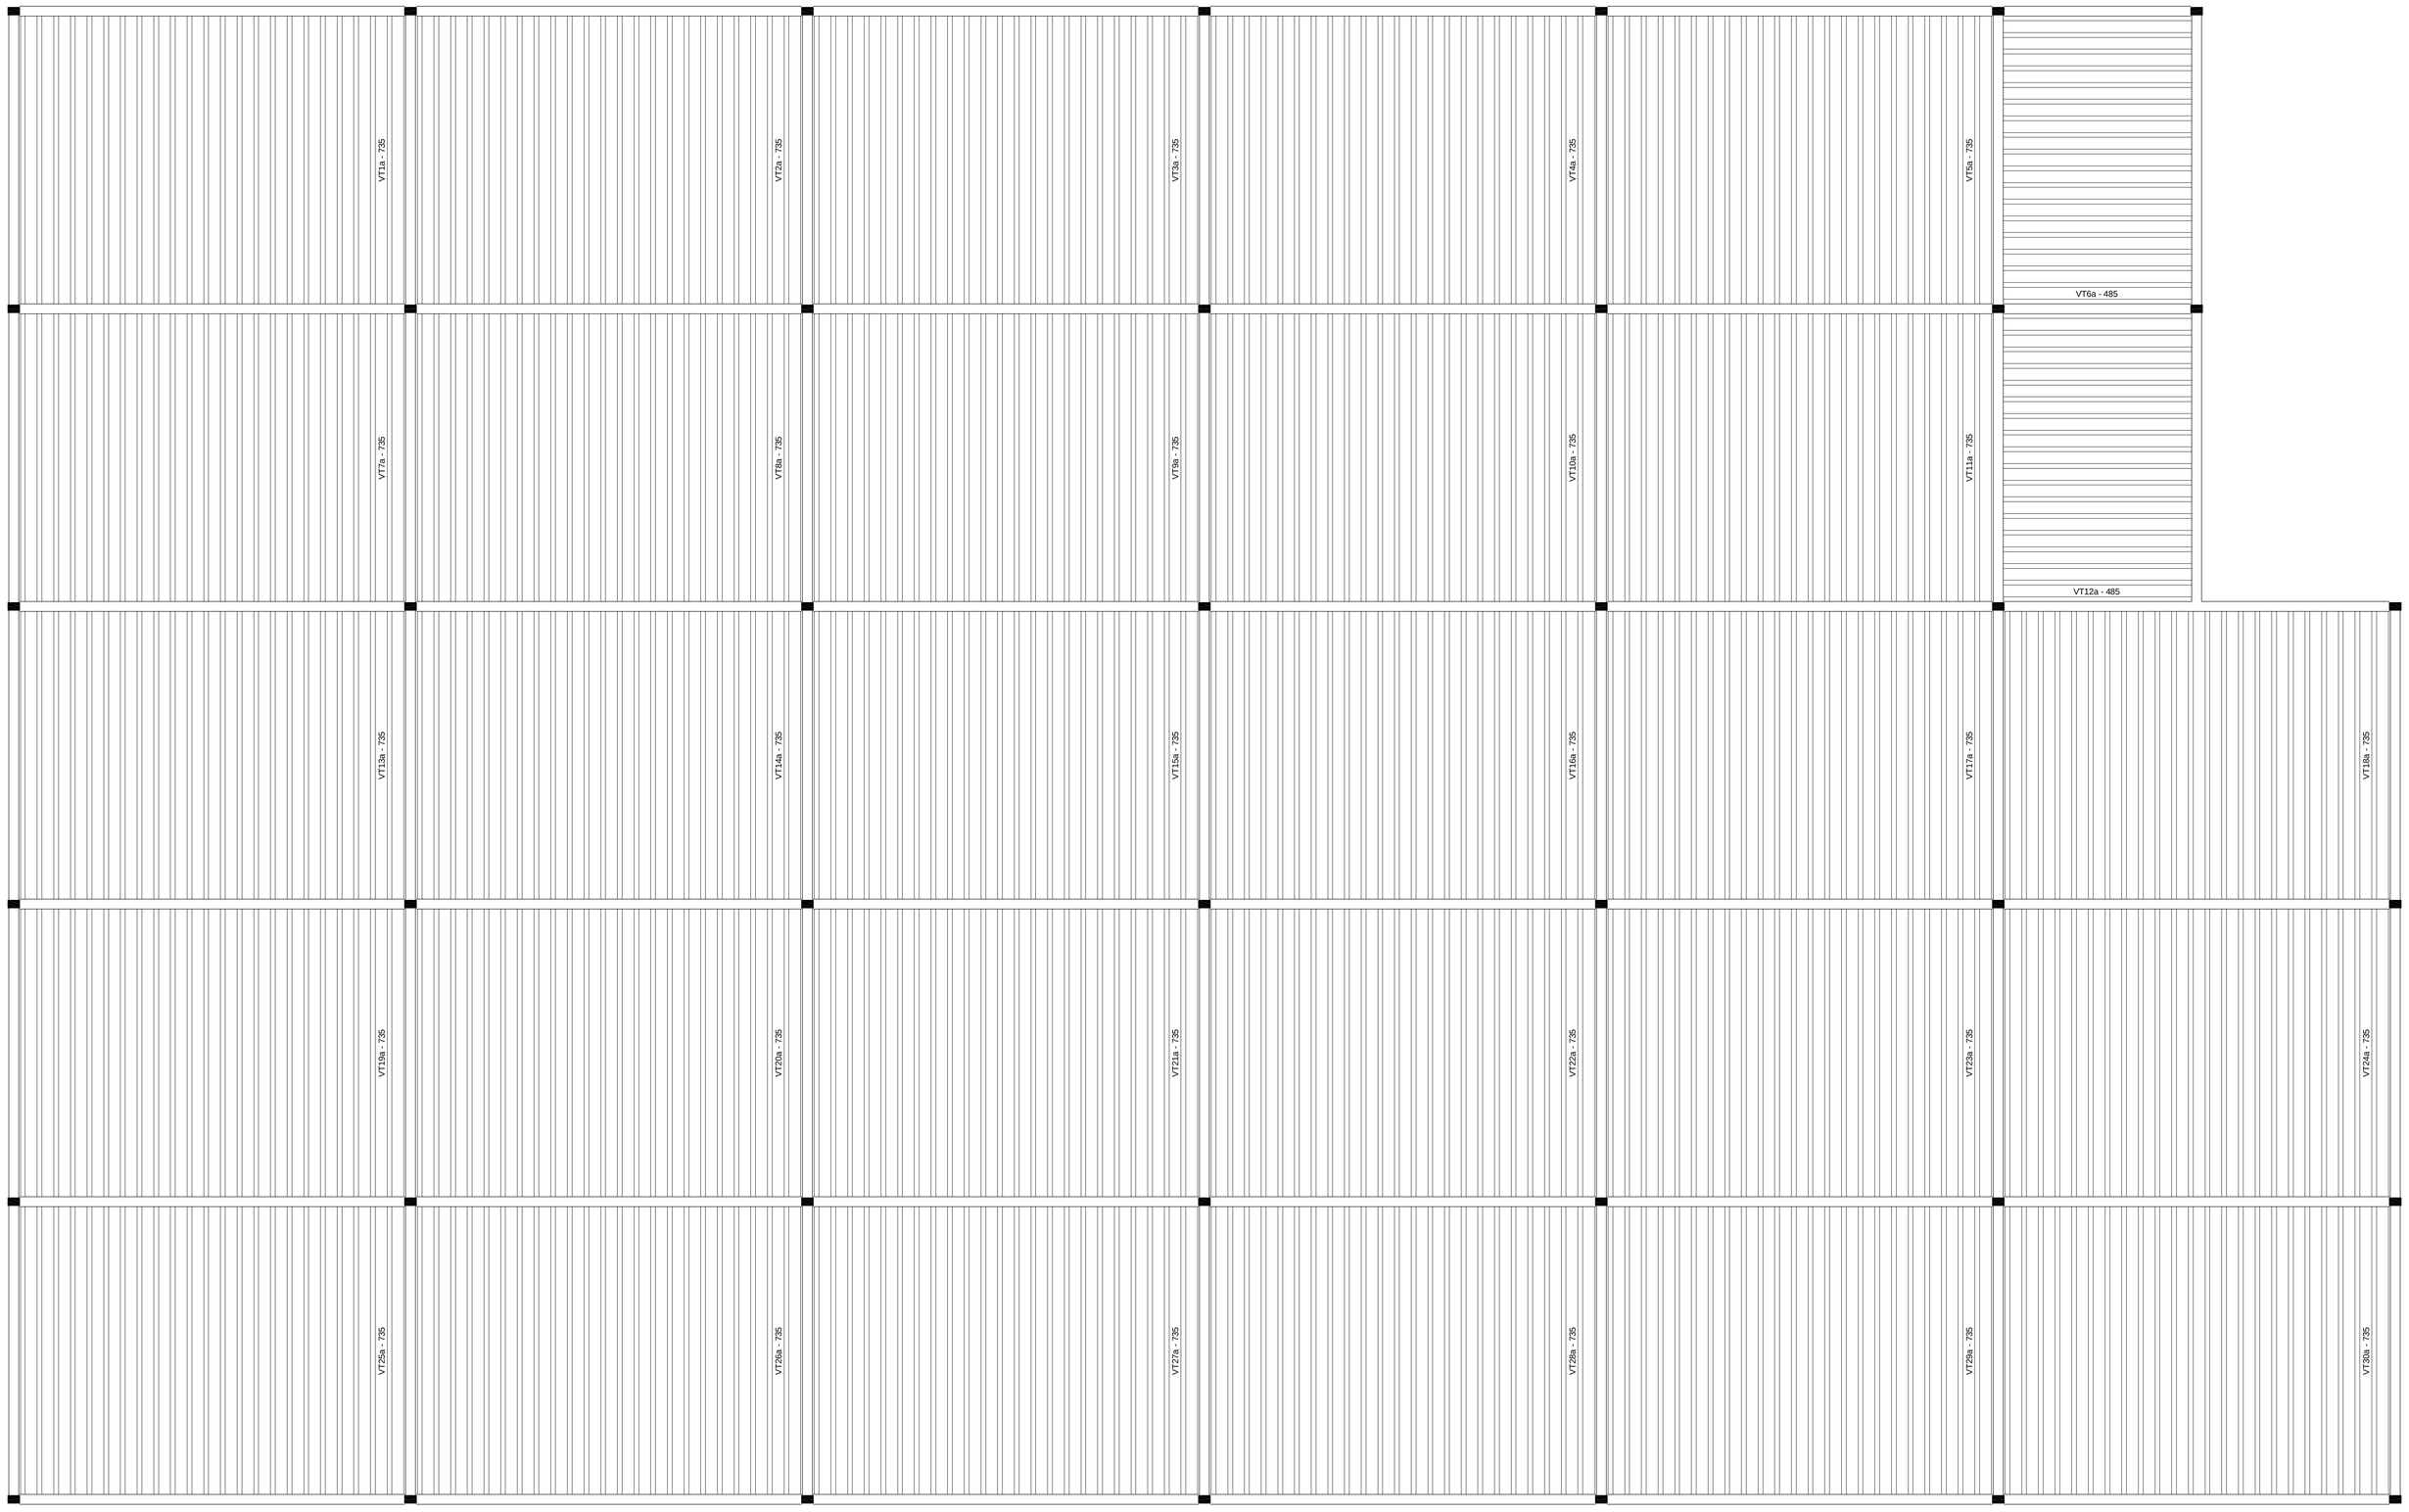

Planta de vigotas pré-moldadas

escala 1:75

NOTA

1 - MEDIDAS EM CENTÍMETROS

2 - COBRIMENTO DAS ARMADURAS 2.5 cm INTERNAS E 3 cm PARA EXTERNAS

3 - COBRIMENTO DAS ARMADURAS EM CONTATO COM O SOLO 3,00 cm.

4 - UTILIZAÇÃO DE LASTRO EM CONCRETO NÃO ESTRUTURAL ESPESSURA IGUAL A 5 cm. fck= 15 MPa

5 - Fck= 250,00 kgf/cm2 PARA O CONCRETO

6 - ELEVAÇÕES EM CENTÍMETROS

7 - CARGAS DE CÁLCULO

SOBRECARGA LAJES = 405 kgf/m2

REVESTIMENTO LAJE = 105 kgf/m2

LEGENDA

- PILAR QUE MORRE
- PILAR QUE CONTINUA
- PILAR QUE NASCE

NOTA

- PROFUNDIDADE DAS ESTACAS SERÃO DEFINIDAS NO RELATÓRIO DE SONDAGEM

Nº:	DATA:	RESPONSÁVEL:	DESCRIÇÃO DA REVISÃO:

FASE: PROJETO DE CÁLCULO ESTRUTURAL

OBSERVAÇÕES: CONFERIR MEDIDAS NA OBRA

COMPLEXO E TECNOLOGIA DA MADEIRA
CAMPUS JUSCELINO KUBITSCHECK
RODOVIA MG 367, KM 583, Nº 5000 - ALTO DA JACUBA - DIAMANTINA/MG

PROPRIETÁRIO: UNIVERSIDADE FEDERAL DOS VALES DO JEQUITINHONHA E MUCURI — CNPJ: 16.888.315/0001-57

TÍTULO: DETALHES VIGOTAS
BLOCO PROCESSAMENTO MADEIRA

AUTOR PROJETO ESTRUTURAL / RT: ANDRÉ FERNANDO DA SILVA
CREA 78499/D - MG

DETALHAMENTO: ANDRÉ FERNANDO DA SILVA
CREA 78499/D - MG

VERSÃO:	DATA:	AUTOCAD:	FOLHA:
VERSAO 1	29.09.2010		11/11

Your complimentary use period has ended. Thank you for using PDF Complete.
Click here to upgrade to Unlimited Pages and Expanded Features