
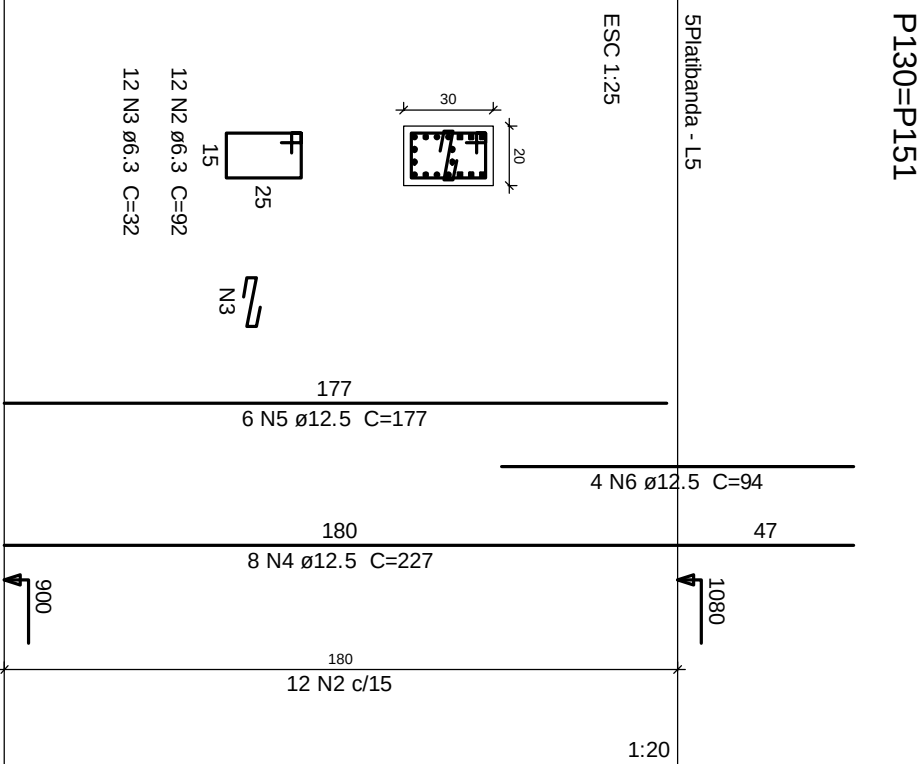
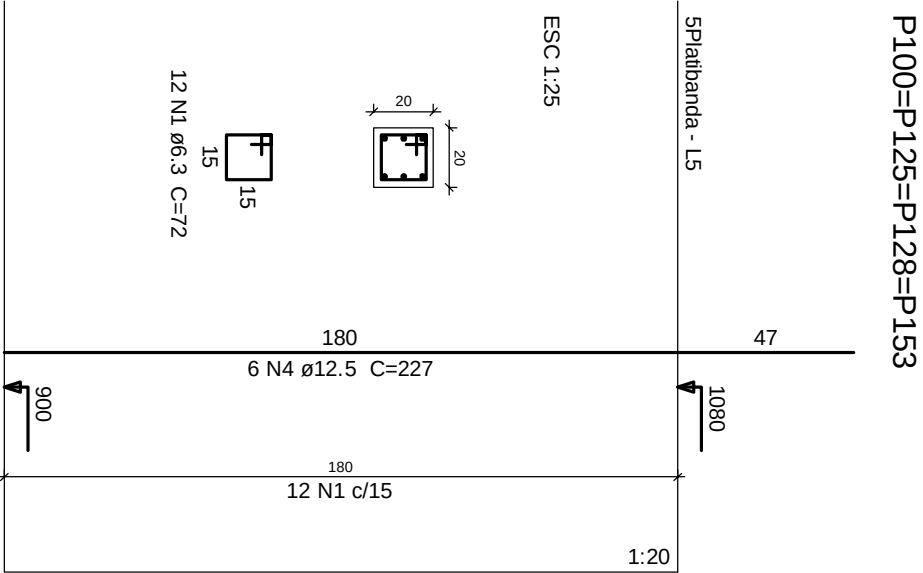
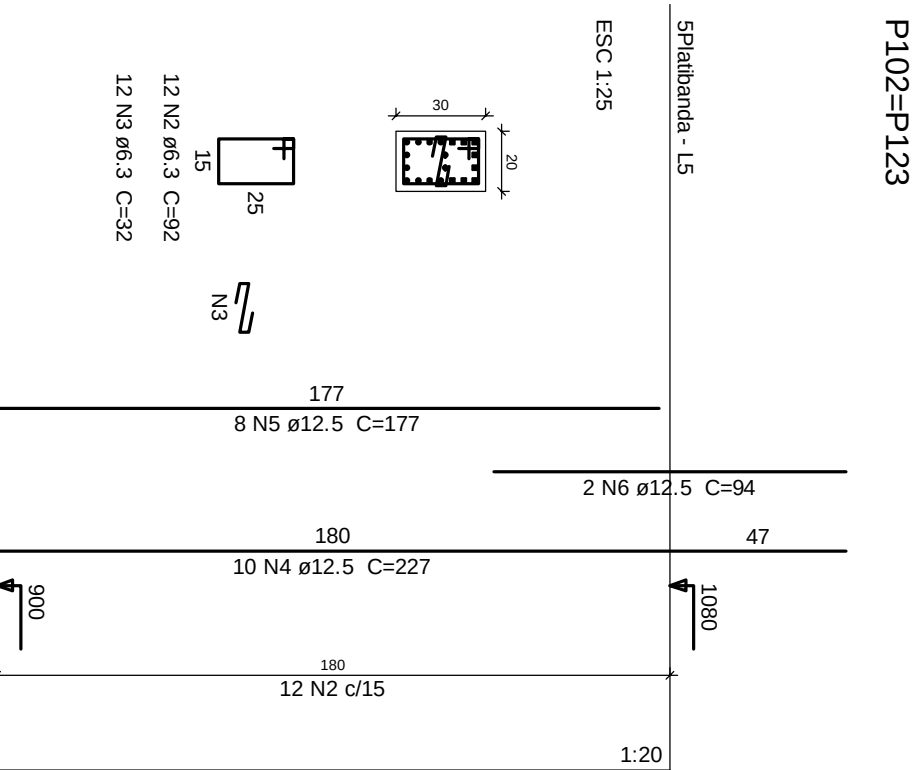


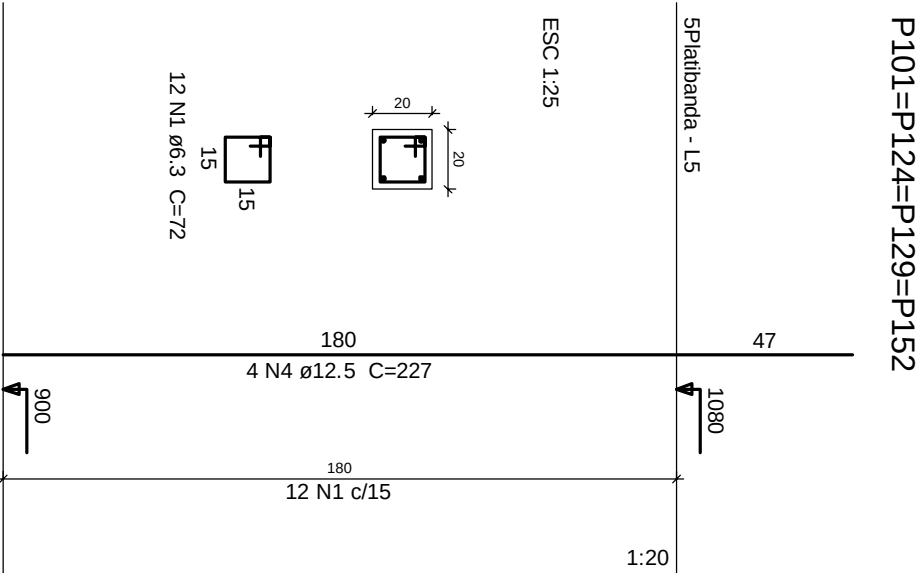

Relação do aço

4AP100	4AP101	2AP102			
2AP130					
ACO	N	DIAM	Q	UNIT (cm)	C TOTAL (gm)
CA50	1	6.3	96	72	6912
	2	6.3	48	92	4416
	3	6.3	48	32	1536
	4	12.5	76	227	17252
	5	12.5	28	177	4956
	6	12.5	12	94	1128

Resumo do aço

ACO	DIAM	C TOTAL	PESO +10%
CA50	6.3	128.7	60.0
	12.5	233.4	34.6
PESO TOTAL			247.3
CA50		281.9	

Vol. de concreto total (C-25) = 1.01 m³

Área de forma total = 18.72 m²

DETALHAMENTO DOS PILARES DA PLATIBANDA

ESCALA 1:50

PROJETO ESTRUTURAL

MORADIA ESTUDANTIL-BLOCO 1-UFVJM- DIAMANTINA -MG

DETALHAMENTOS

PLATIBANDA

DETALHAMENTO DOS PILARES

Escala: 1/50

Desenho:

Revisão: 0

Data: 14/01/2010

Unidade: cm

DESENHO

01

FOLHA

34/39

Alessandro de Oliveira Alves
Engº Civil - CREA MG 107.372-D
Rodovia MG 367, Km 583 - nº 5000
Diamantina MG - Tel - (38) 8809-8918
alessandro.alves@ufvjm.edu.br