
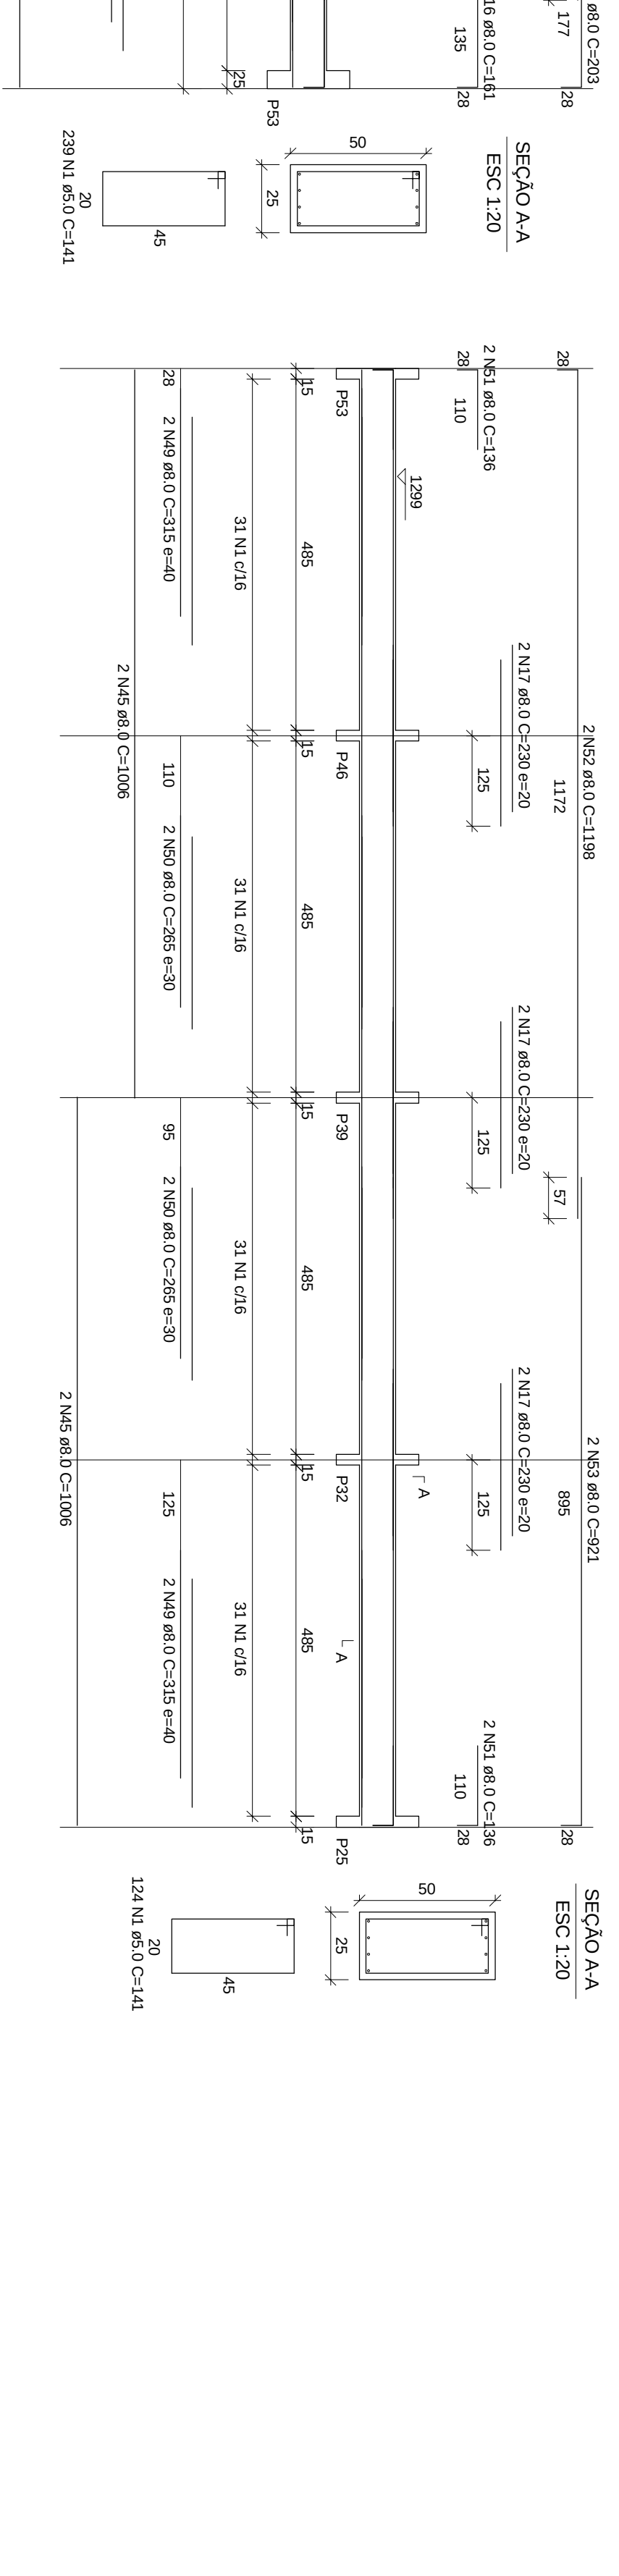
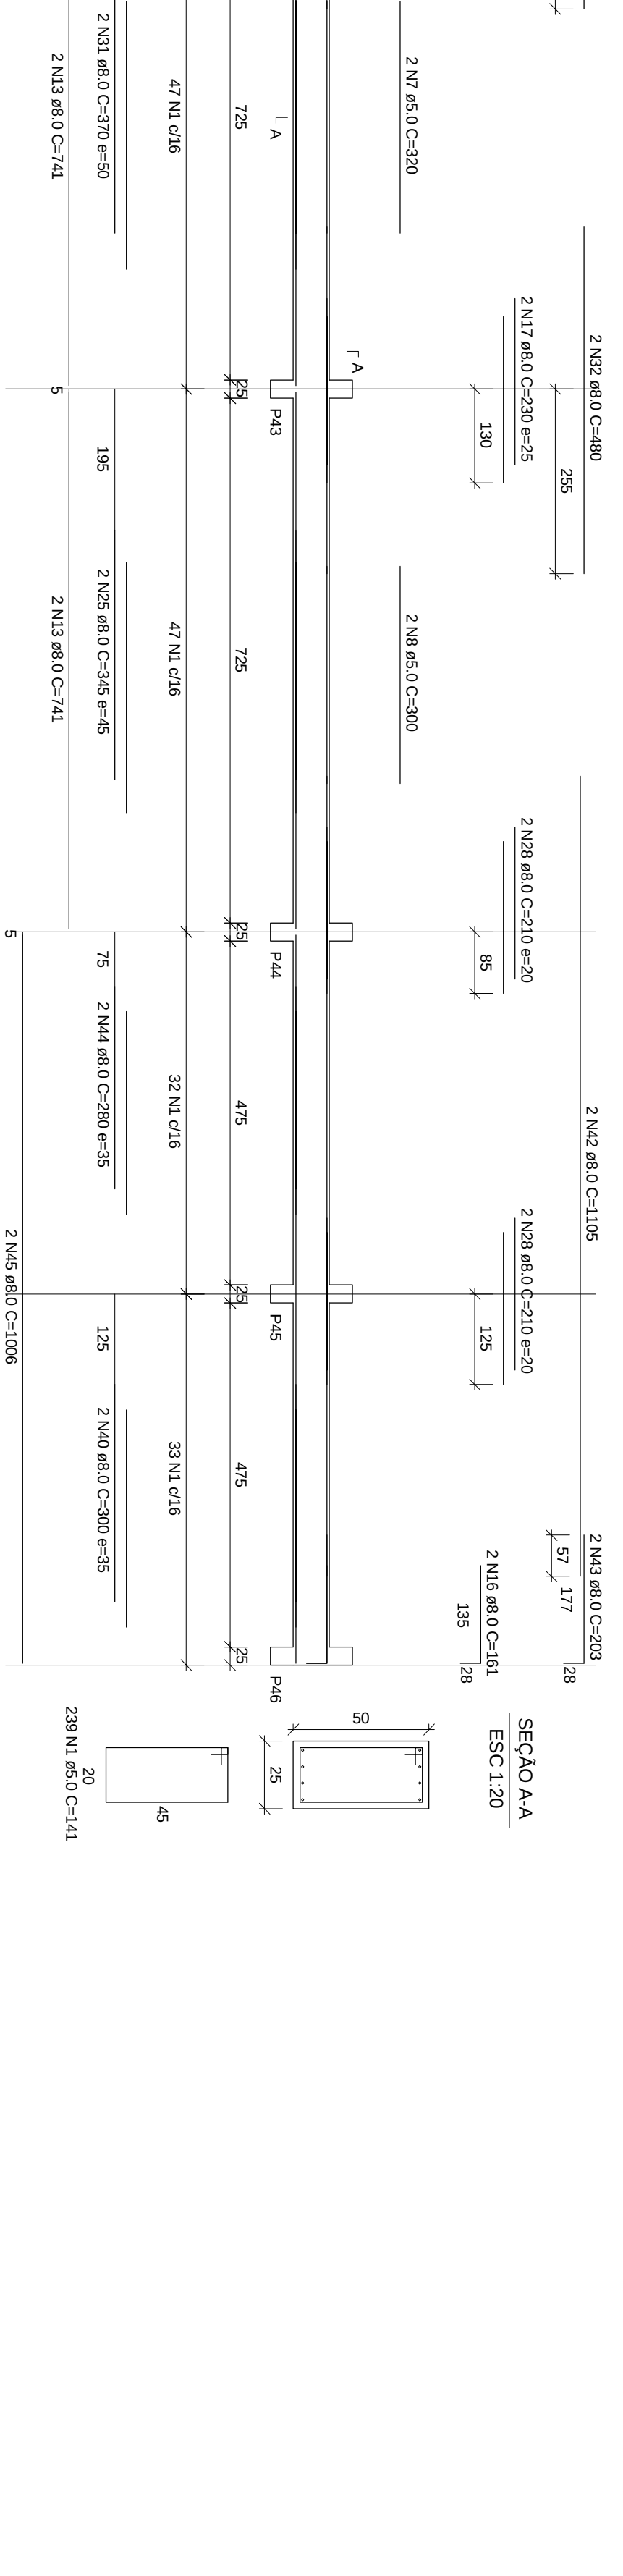
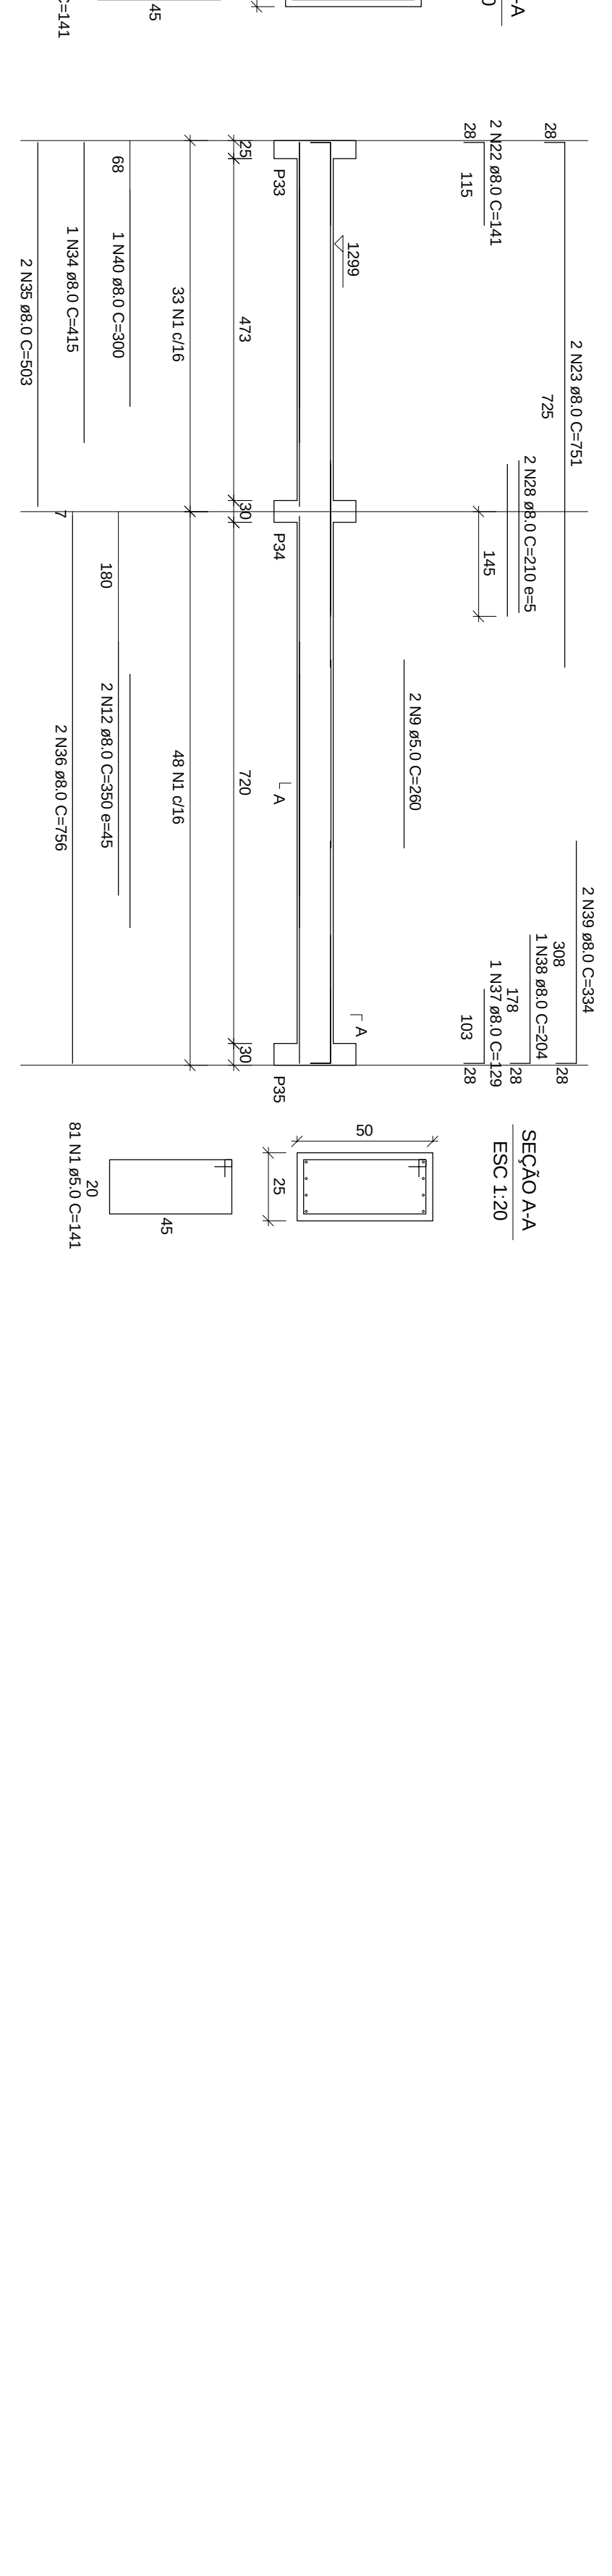
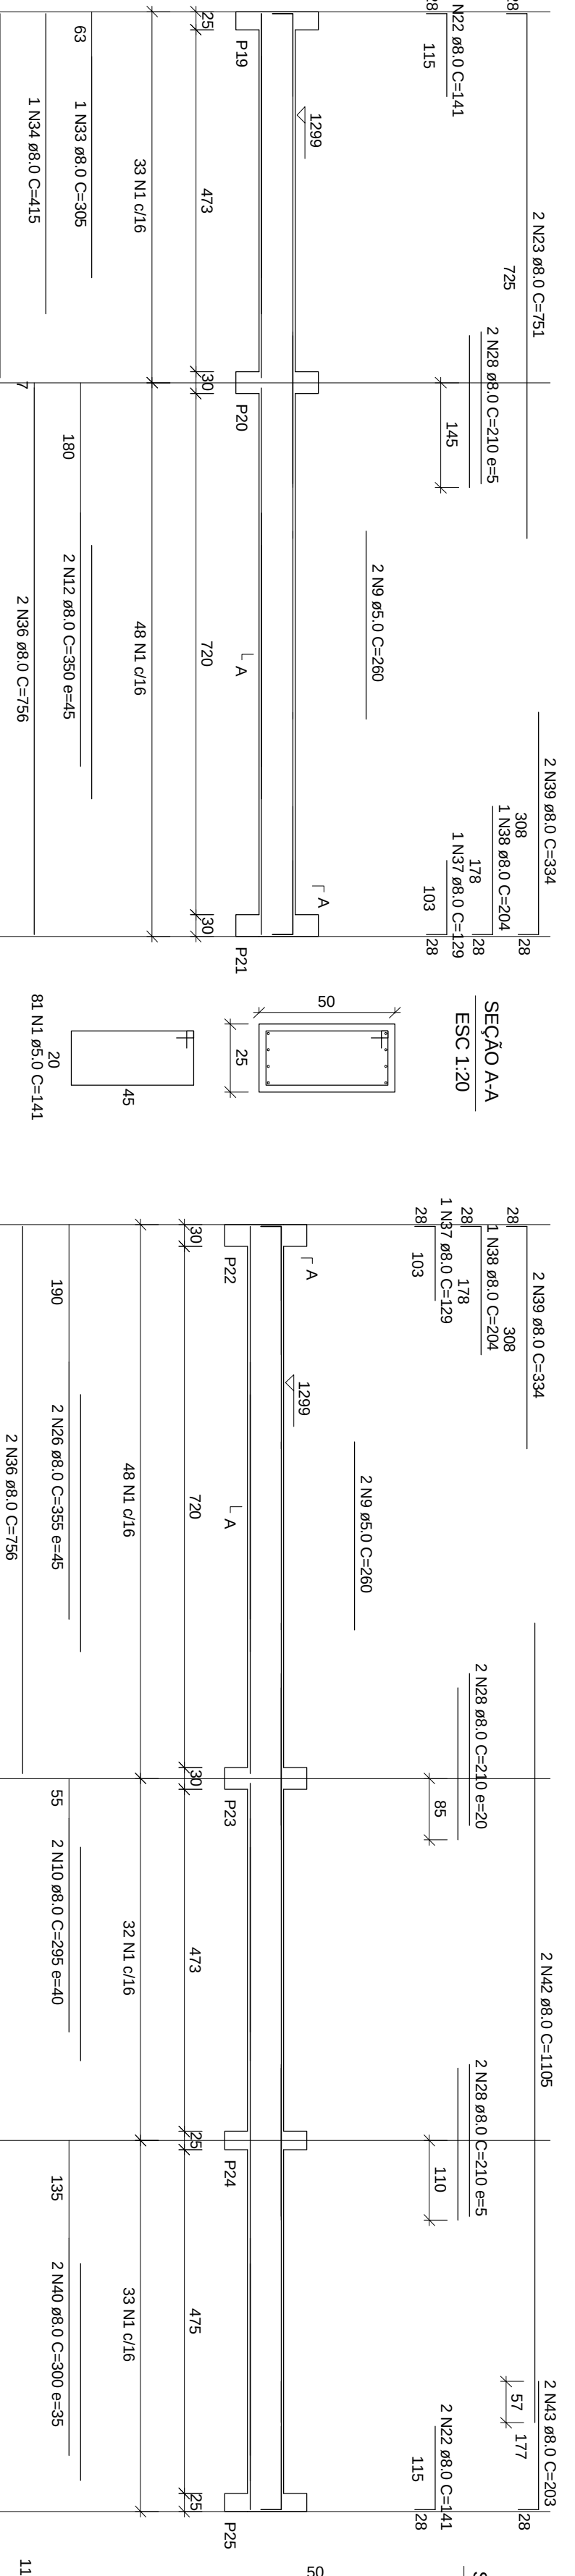
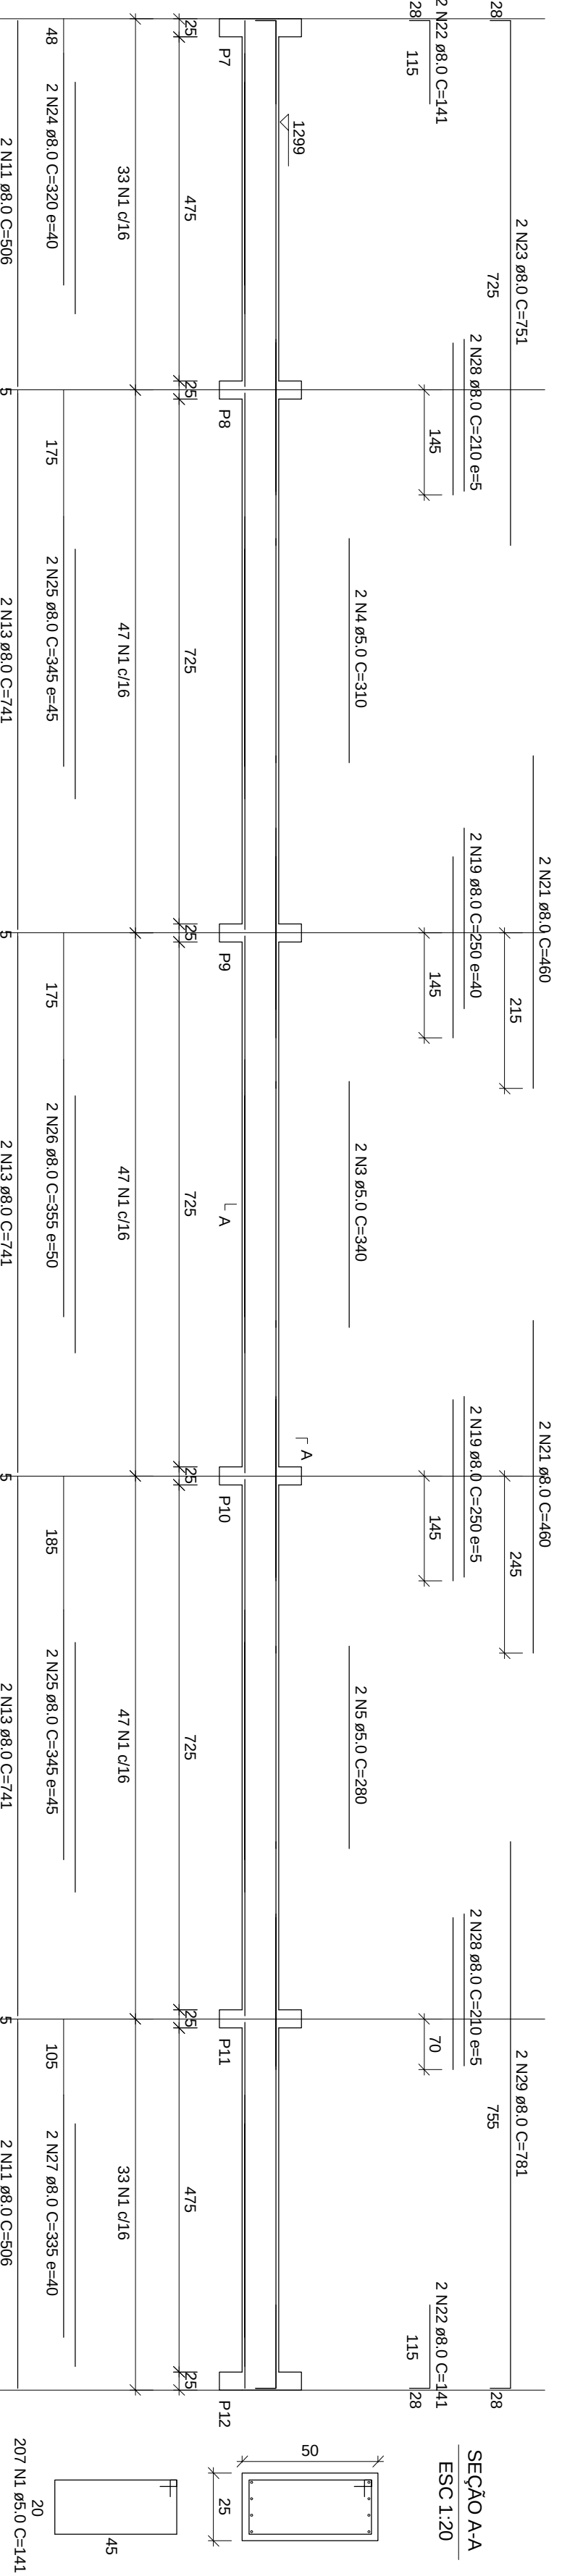
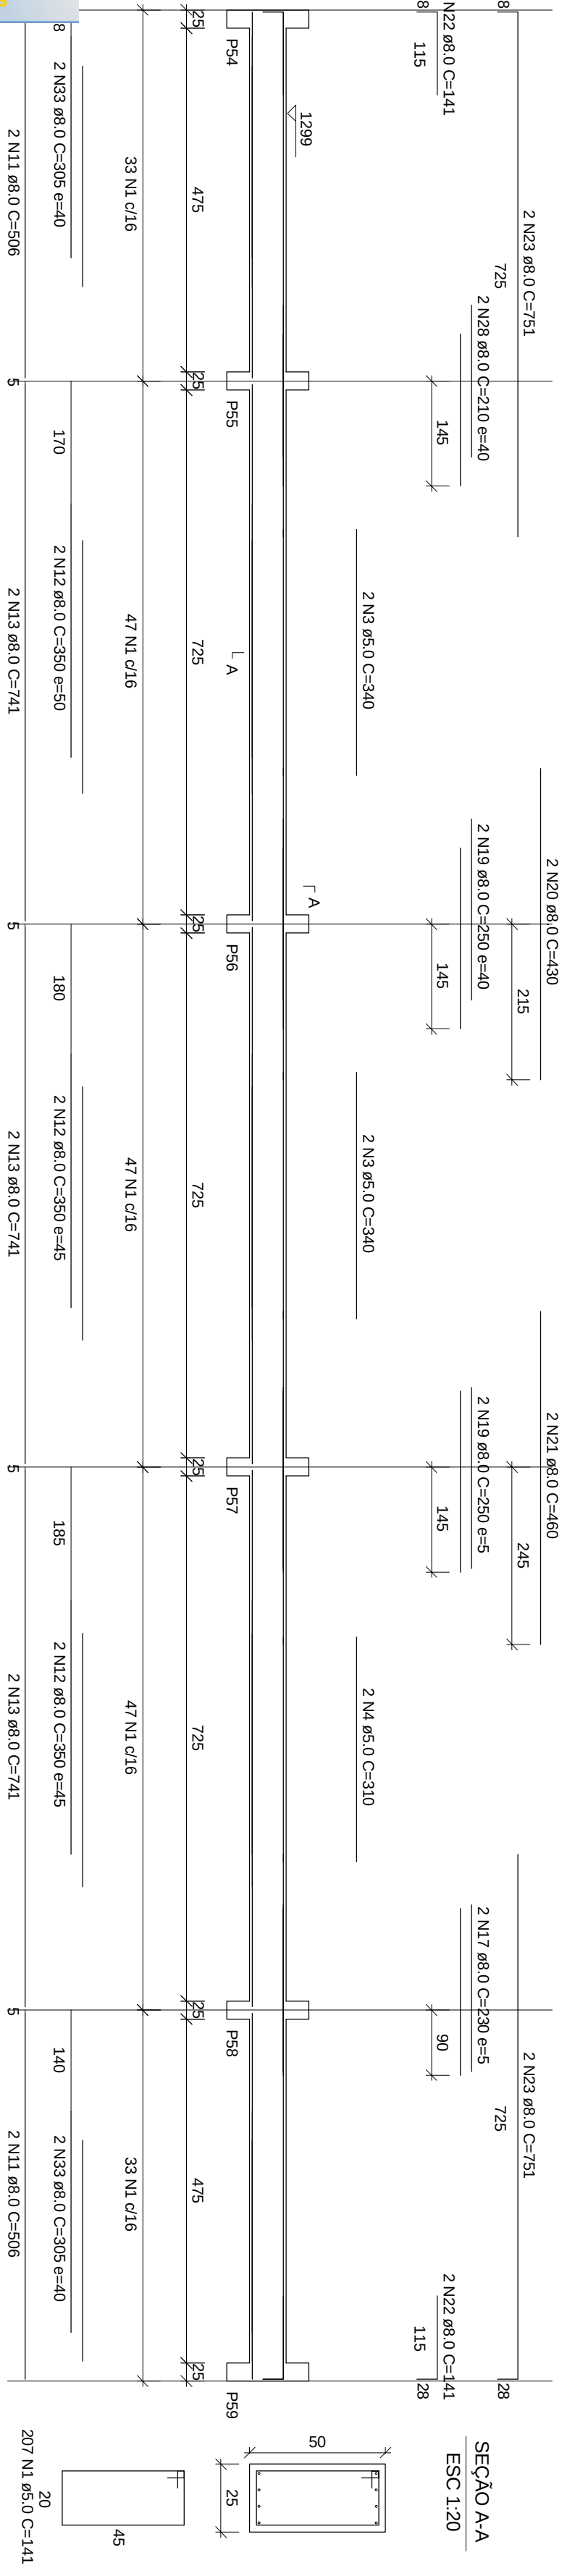
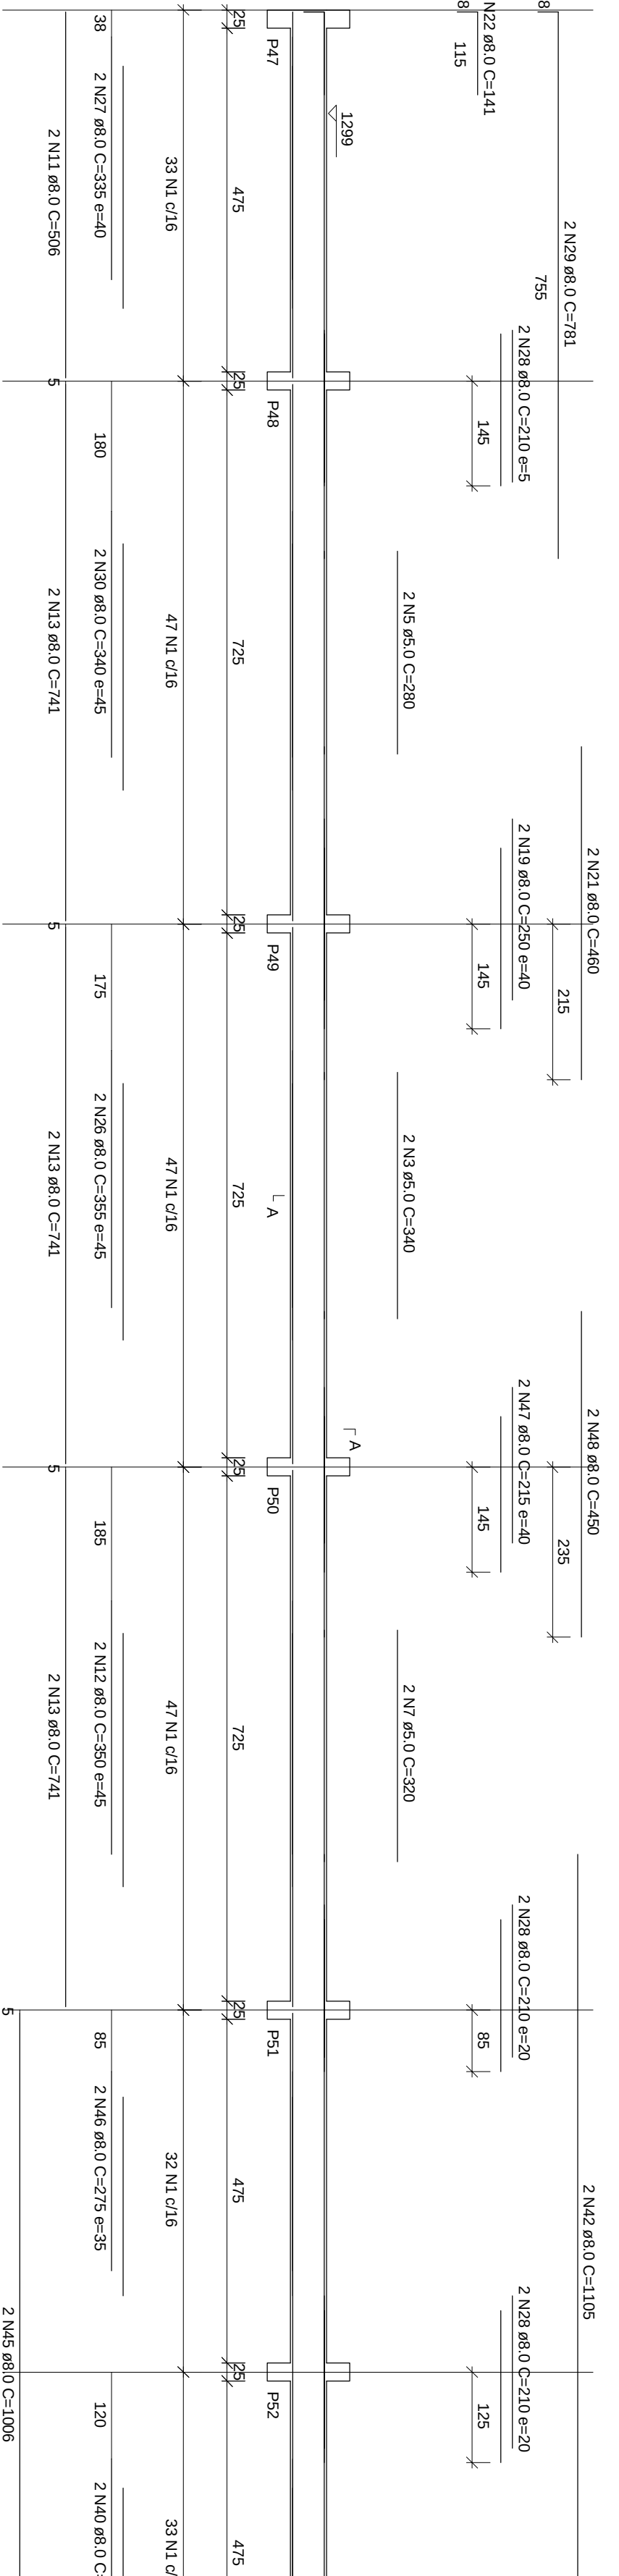
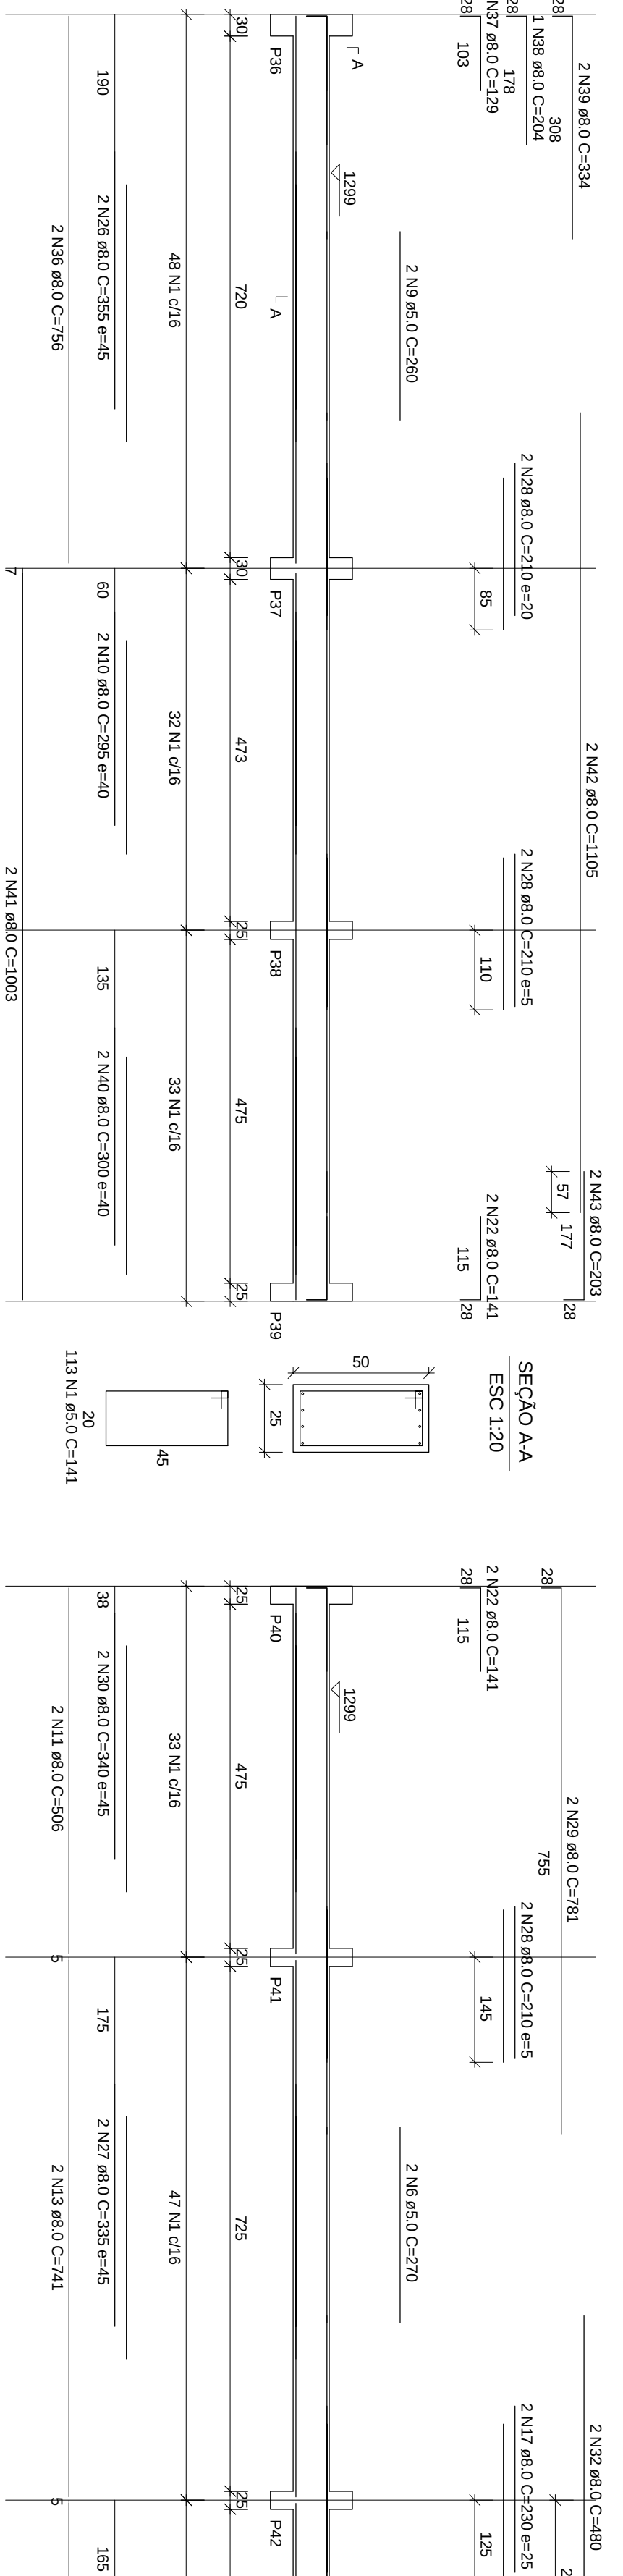
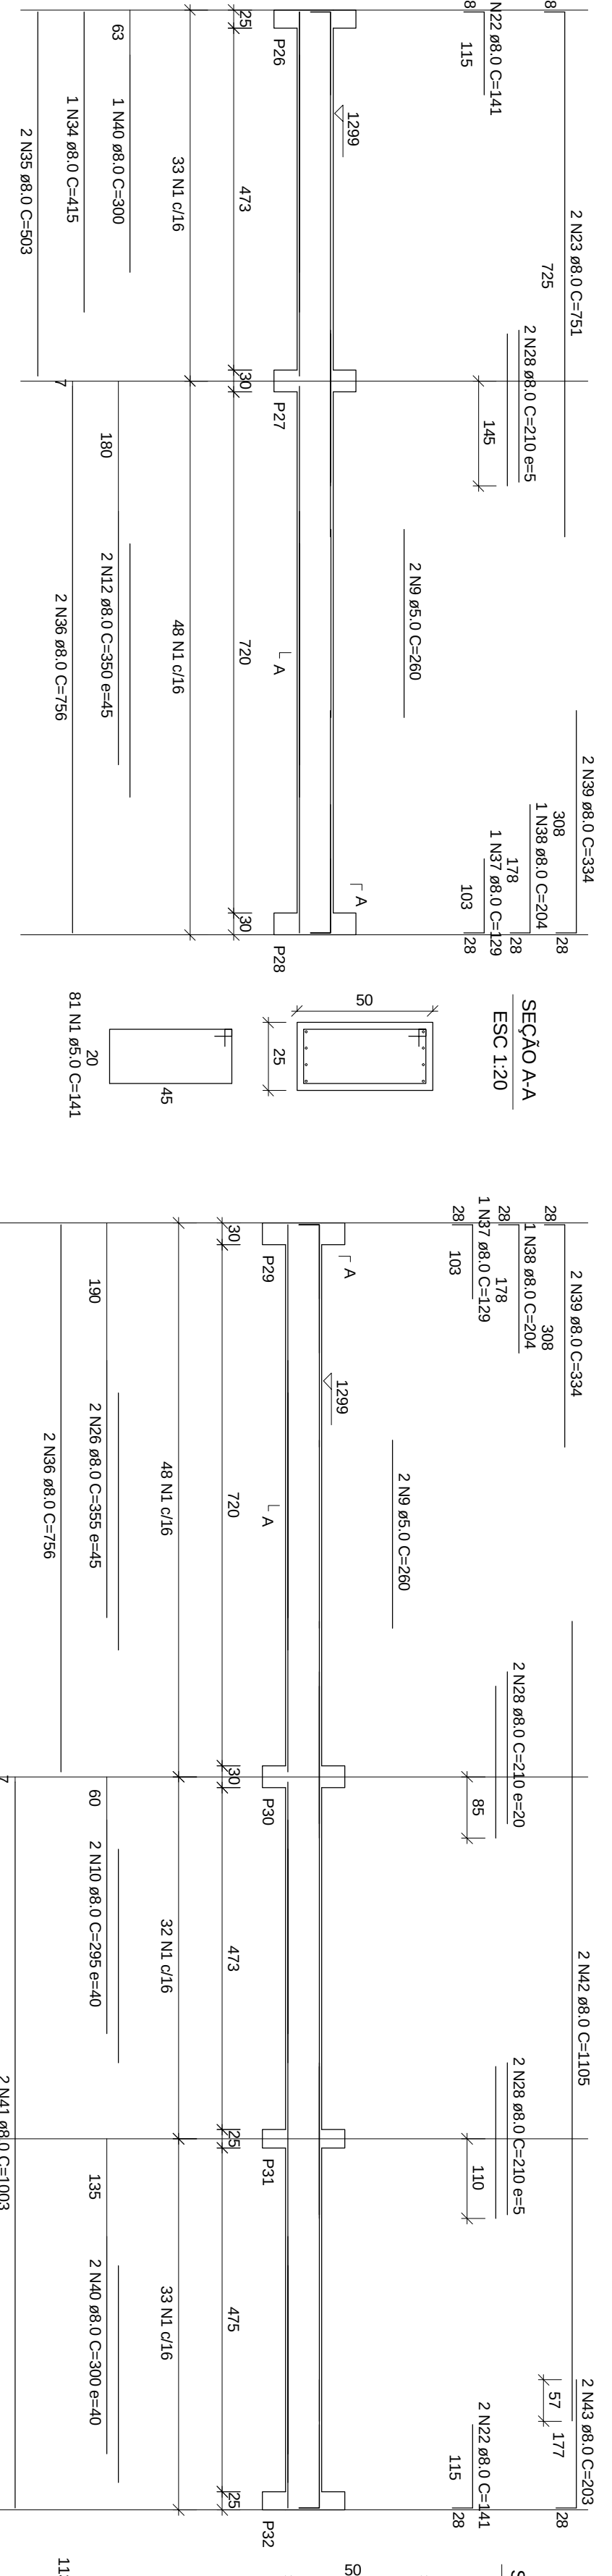
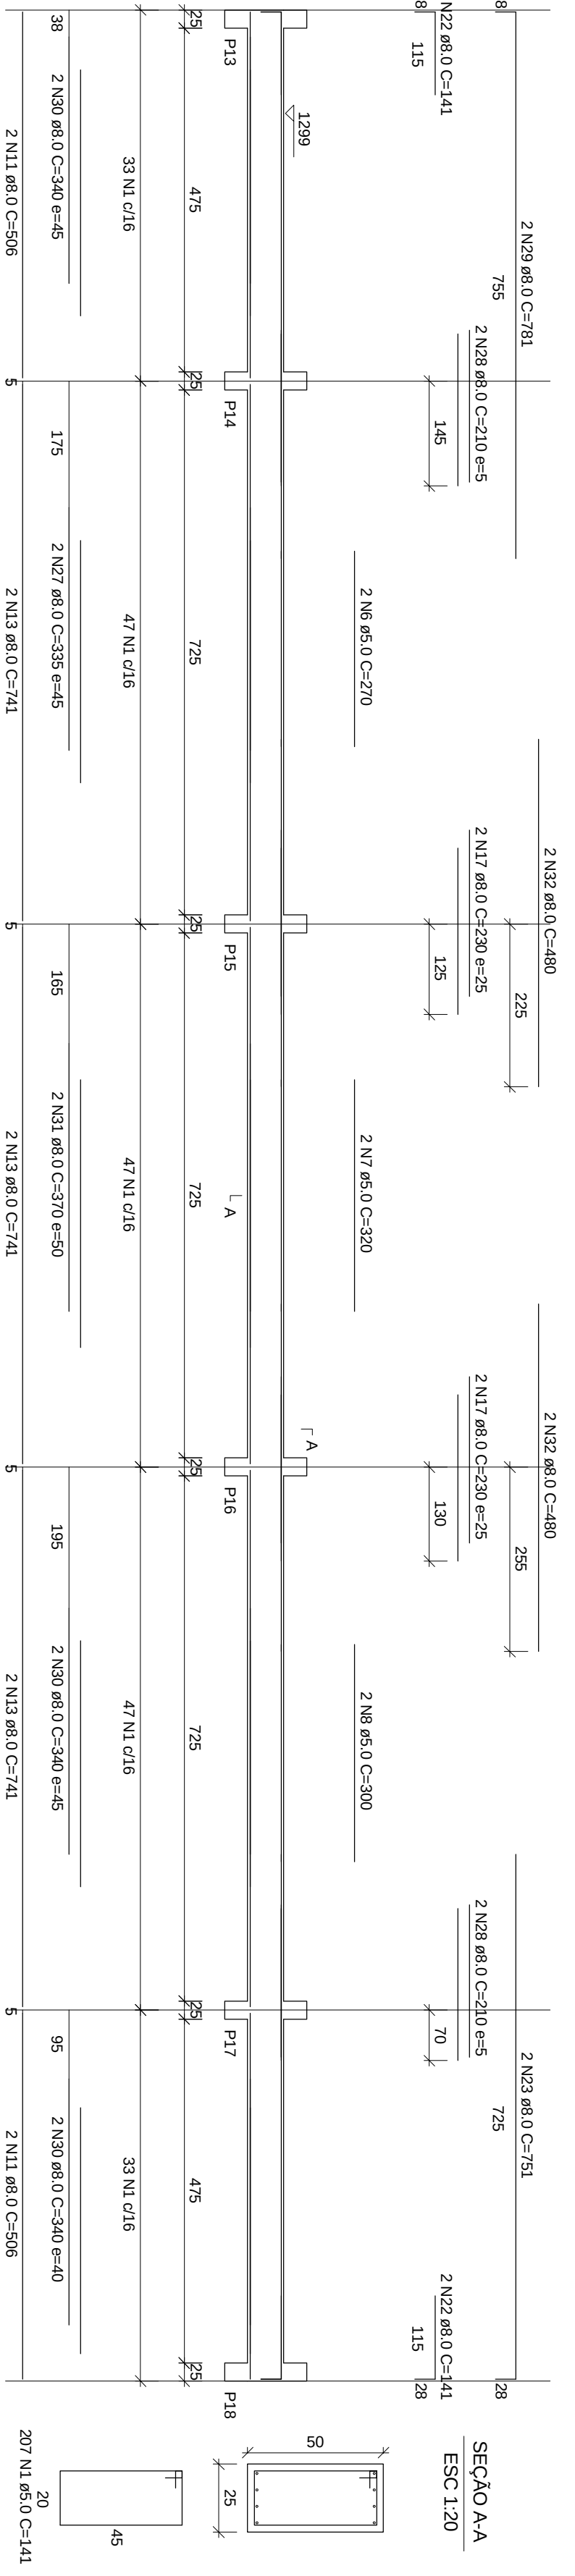


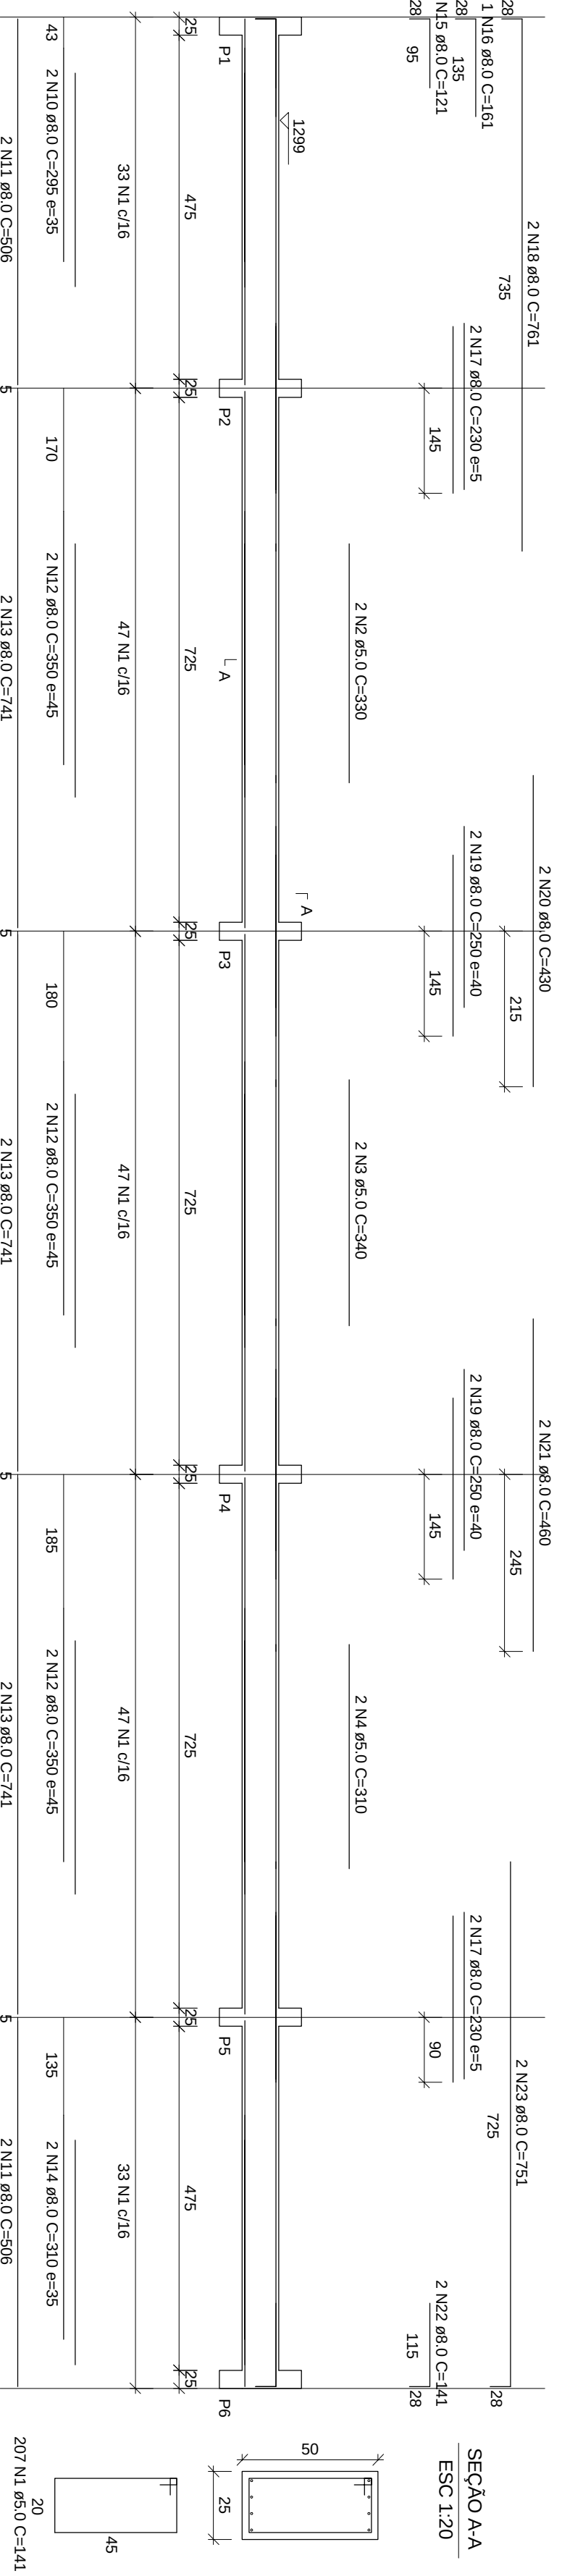

PROFUNDIDADE DAS ESTACAS SERÃO DEFINIDAS NO RELATÓRIO DE SONDAGEM

RESUMO DO AÇO			
ACO	DIAM	Q.TOTAL (m)	P
CA50	8.0	1733.7	
CA60	5.0	2990.5	
PESO TOTAL			
CA50	753.6		
CA60	506.5		

Vol. de concreto total (C-25) = 39.79 m³
 Área de forma total = 397.86 m²