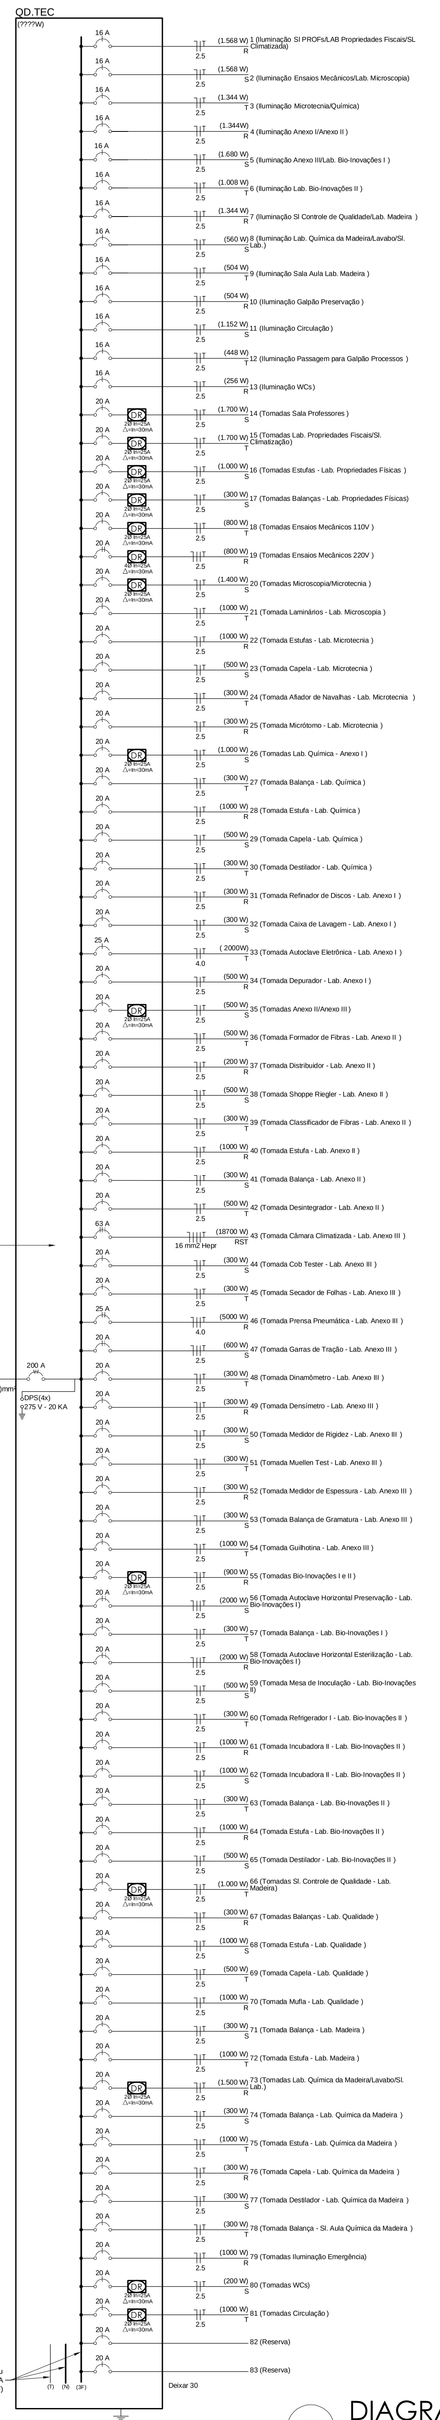

02 DIAGRAMA UNIFILAR TEC- (LABORATORIOS TECNOLOGIA DA MADEIRA)
ESCALA: 1/100

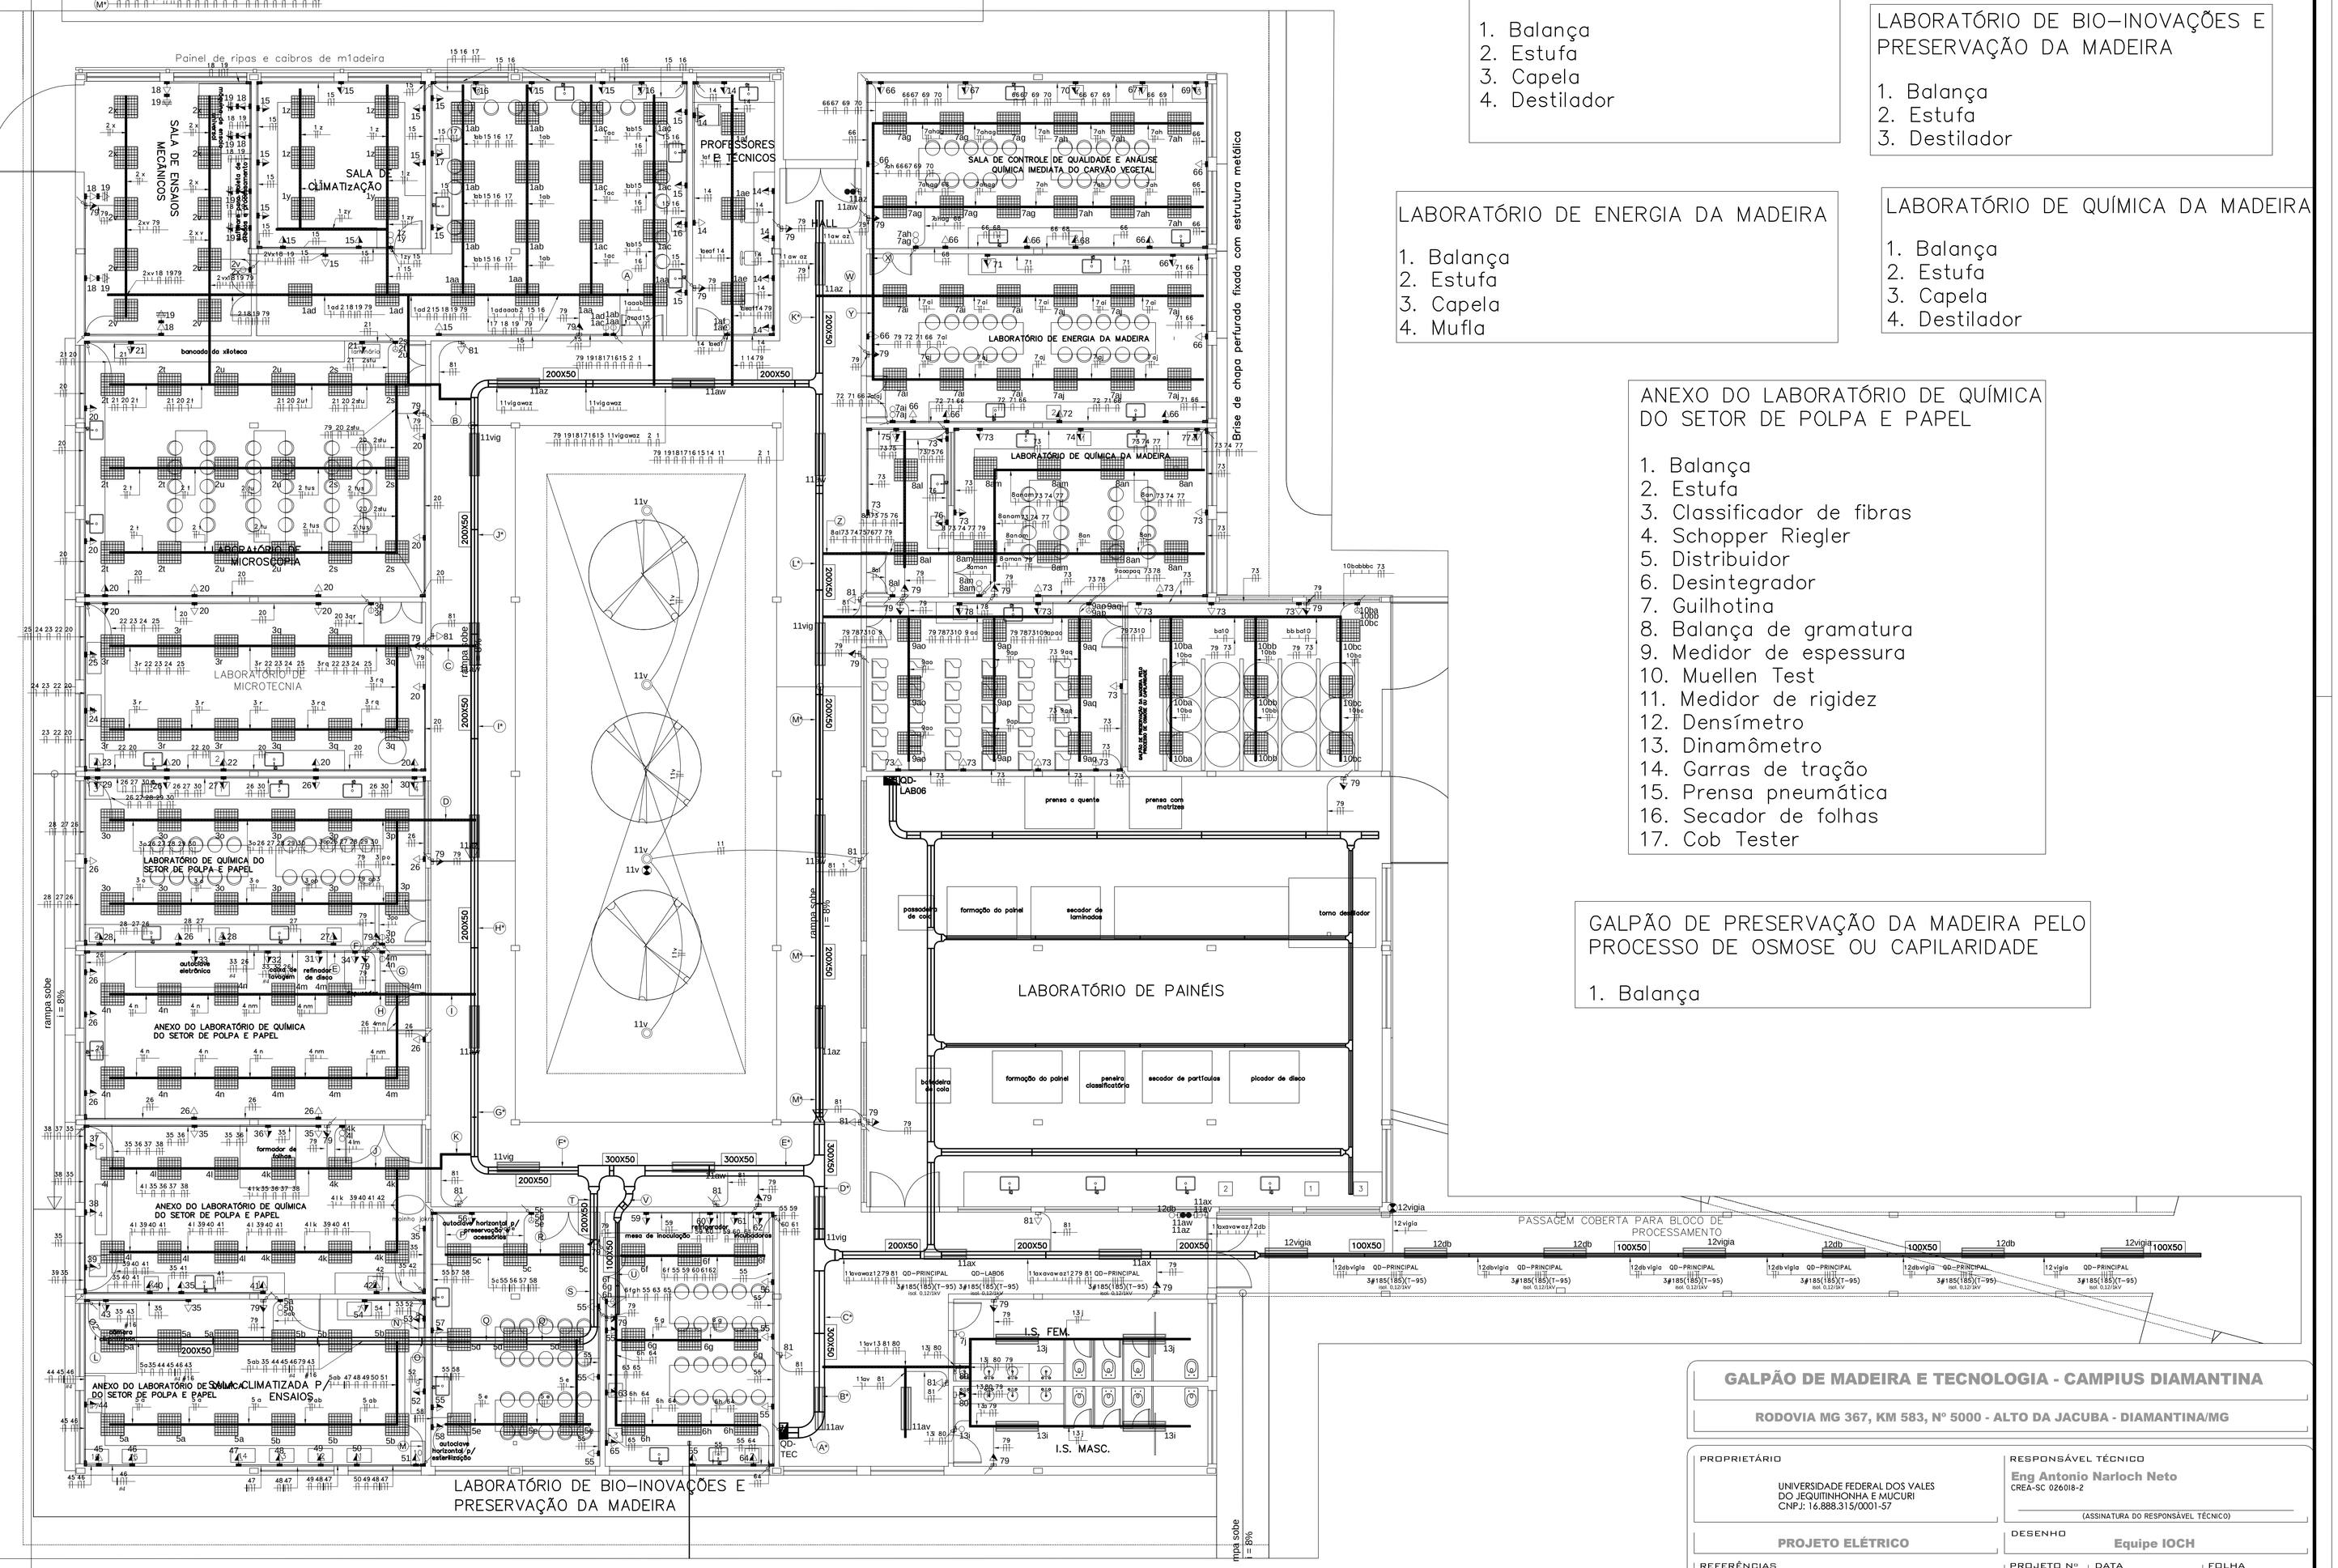

01 DISTRIBUIÇÃO ELETRICA LABORATORIOS TECNOLOGIA DA MADEIRA
ESCALA: 1/100

03 DESCRIÇÃO DOS EQUIPAMENTOS UTILIZADOS NOS LABORATORIOS
ESCALA: 1/100

LABORATÓRIO DE PROPRIEDADES FISICAS E MECÂNICAS

1. Balança
2. Estufa

LABORATÓRIO DE QUÍMICA DO SETOR DE POLPA E PAPEL

1. Balança
2. Estufa
3. Capela
4. Destilador

LABORATÓRIO DE ENERGIA DA MADEIRA

1. Balança
2. Estufa
3. Capela
4. Mufla

LABORATÓRIO DE MICROSCOPIA E MICROTECNIA DA MADEIRA

1. Laminário
2. Estufa
3. Capela
4. Afiador de Navalhas
5. Micrótomo

LABORATÓRIO DE BIO–INOVAÇÕES E PRESERVAÇÃO DA MADEIRA

1. Balança
2. Estufa
3. Destilador

LABORATÓRIO DE QUÍMICA DA MADEIRA

1. Balança
2. Estufa
3. Capela
4. Destilador

ANEXO DO LABORATÓRIO DE QUÍMICA DO SETOR DE POLPA E PAPEL

1. Balança
2. Estufa
3. Classificador de fibras
4. Schopper Riegler
5. Distribuidor
6. Desintegrador
7. Guilhotina
8. Balança de gramatura
9. Medidor de espessura
10. Muellen Test
11. Medidor de rigidez
12. Densímetro
13. Dinamômetro
14. Garras de tração
15. Prensa pneumática
16. Secador de folhas
17. Cob Tester

GALPÃO DE PRESERVAÇÃO DA MADEIRA PELO PROCESSO DE OSMOSE OU CAPILARIDADE

1. Balança

GALPÃO DE MADEIRA E TECNOLOGIA - CAMPIUS DIAMANTINA

RODOVIA MG 367, KM 583, Nº 5000 - ALTO DA JACUBA - DIAMANTINA/MG

PROPRIETÁRIO UNIVERSIDADE FEDERAL DOS VALES DO JEQUITINHONHA E MUCURI CNPJ: 16.888.315/0001-57	RESPONSÁVEL TÉCNICO Eng Antonio Narloch Neto CREA-SC 026018-2 (ASSINATURA DO RESPONSÁVEL TÉCNICO)
PROJETO ELÉTRICO	DESENHO: Equipe IOCH
REFERÊNCIAS DISTRIBUIÇÃO ELETRICA E DIAGRAMA UNIFILAR DO BLOCO DE LABORATORIOS	PROJETO Nº 036-11 · DATA 28/07/2011 · ESCALA INDICADA · Nº DE FOLHAS 12 · FOLHA EL-08

ioch engenharia simultânea
Rua General Andrade Neves, 158 - América - Joinville - SC - CEP 89204-410
(0··47)3028-7770 - ioch@ioch.eng.br - www.ioch.eng.br

Your complimentary use period has ended. Thank you for using PDF Complete.
Click Here to upgrade to Unlimited Pages and Expanded Features