



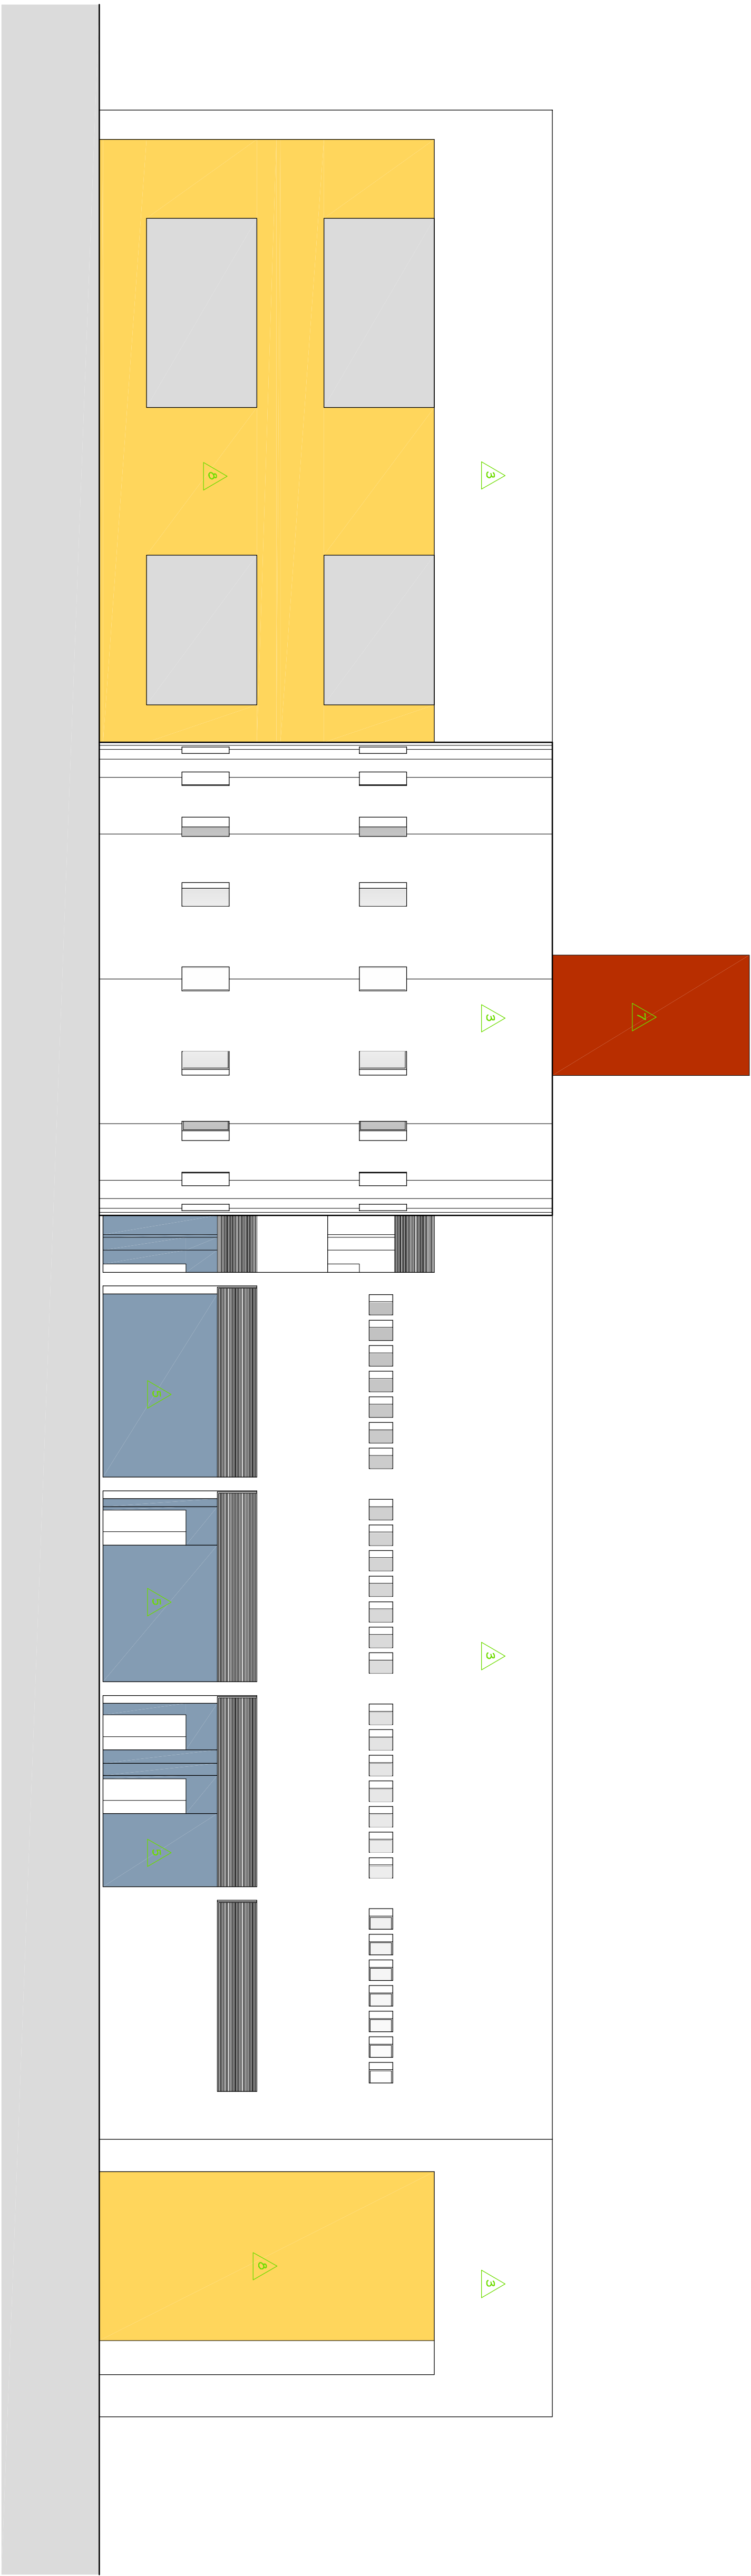

VISTA C

Esc. 1:100

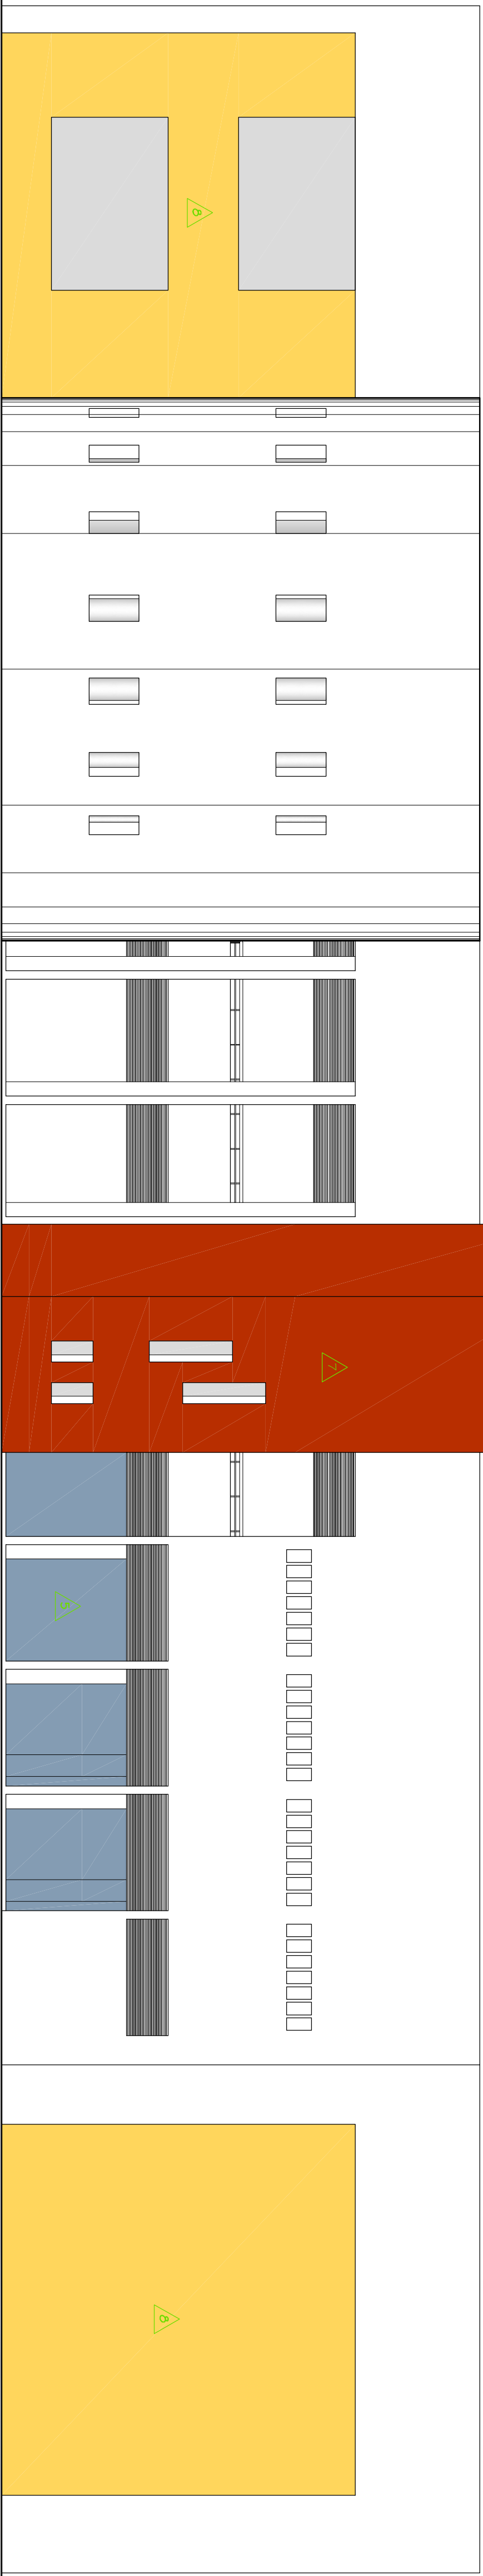

VISTA D

Esc. 1:100

OBS.: TABELA DE ESQUADRIAS E DE REVESTIMENTOS NA
- VÉR 09/29;
FOLHA 09/29;

OO	1011/2010	PROJETO EXECUTIVO
Nº	DATA	DESCRIÇÃO DA REVISÃO
FASE:		
PROJETO ARQUITETÔNICO EXECUTIVO		
OBSERVAÇÕES		
CONFERIR MEDIDAS NA OBRA		
COMPLEXO MUSEU E ARQUIVO HISTÓRICO		
CAMPUS DIAMANTINA		
RODOVIA MG 367, KM 585, Nº 5000 - ALTO DA JACUBA - DIAMANTINA/MG		
PROPRIETÁRIO:	UNIVERSIDADE FEDERAL DOS VALES DO JEQUITINHONHA E MUCURI	CNPJ 16.069.315/0001-57
UFVJM		
TÍTULO		
VISTA C/ VISTA D		
AUTOR PROJETO ARQUITETÔNICO / RT:		
SEBASTIÃO DE OLIVEIRA LOPES		
GEA 047410 - MG		
DETALHAMENTO:		
TRCC - TOMAZ RIGOTTO ENGENHARIA E CONSTRUÇÕES LTDA		
VERSÃO:	GEA 07/270 - MG	FOLHA
VERSÃO 1		
ARQUIVO: UFMJ_MUSEUARCHIST_ARQEX_V01F08-11_R00		10/29