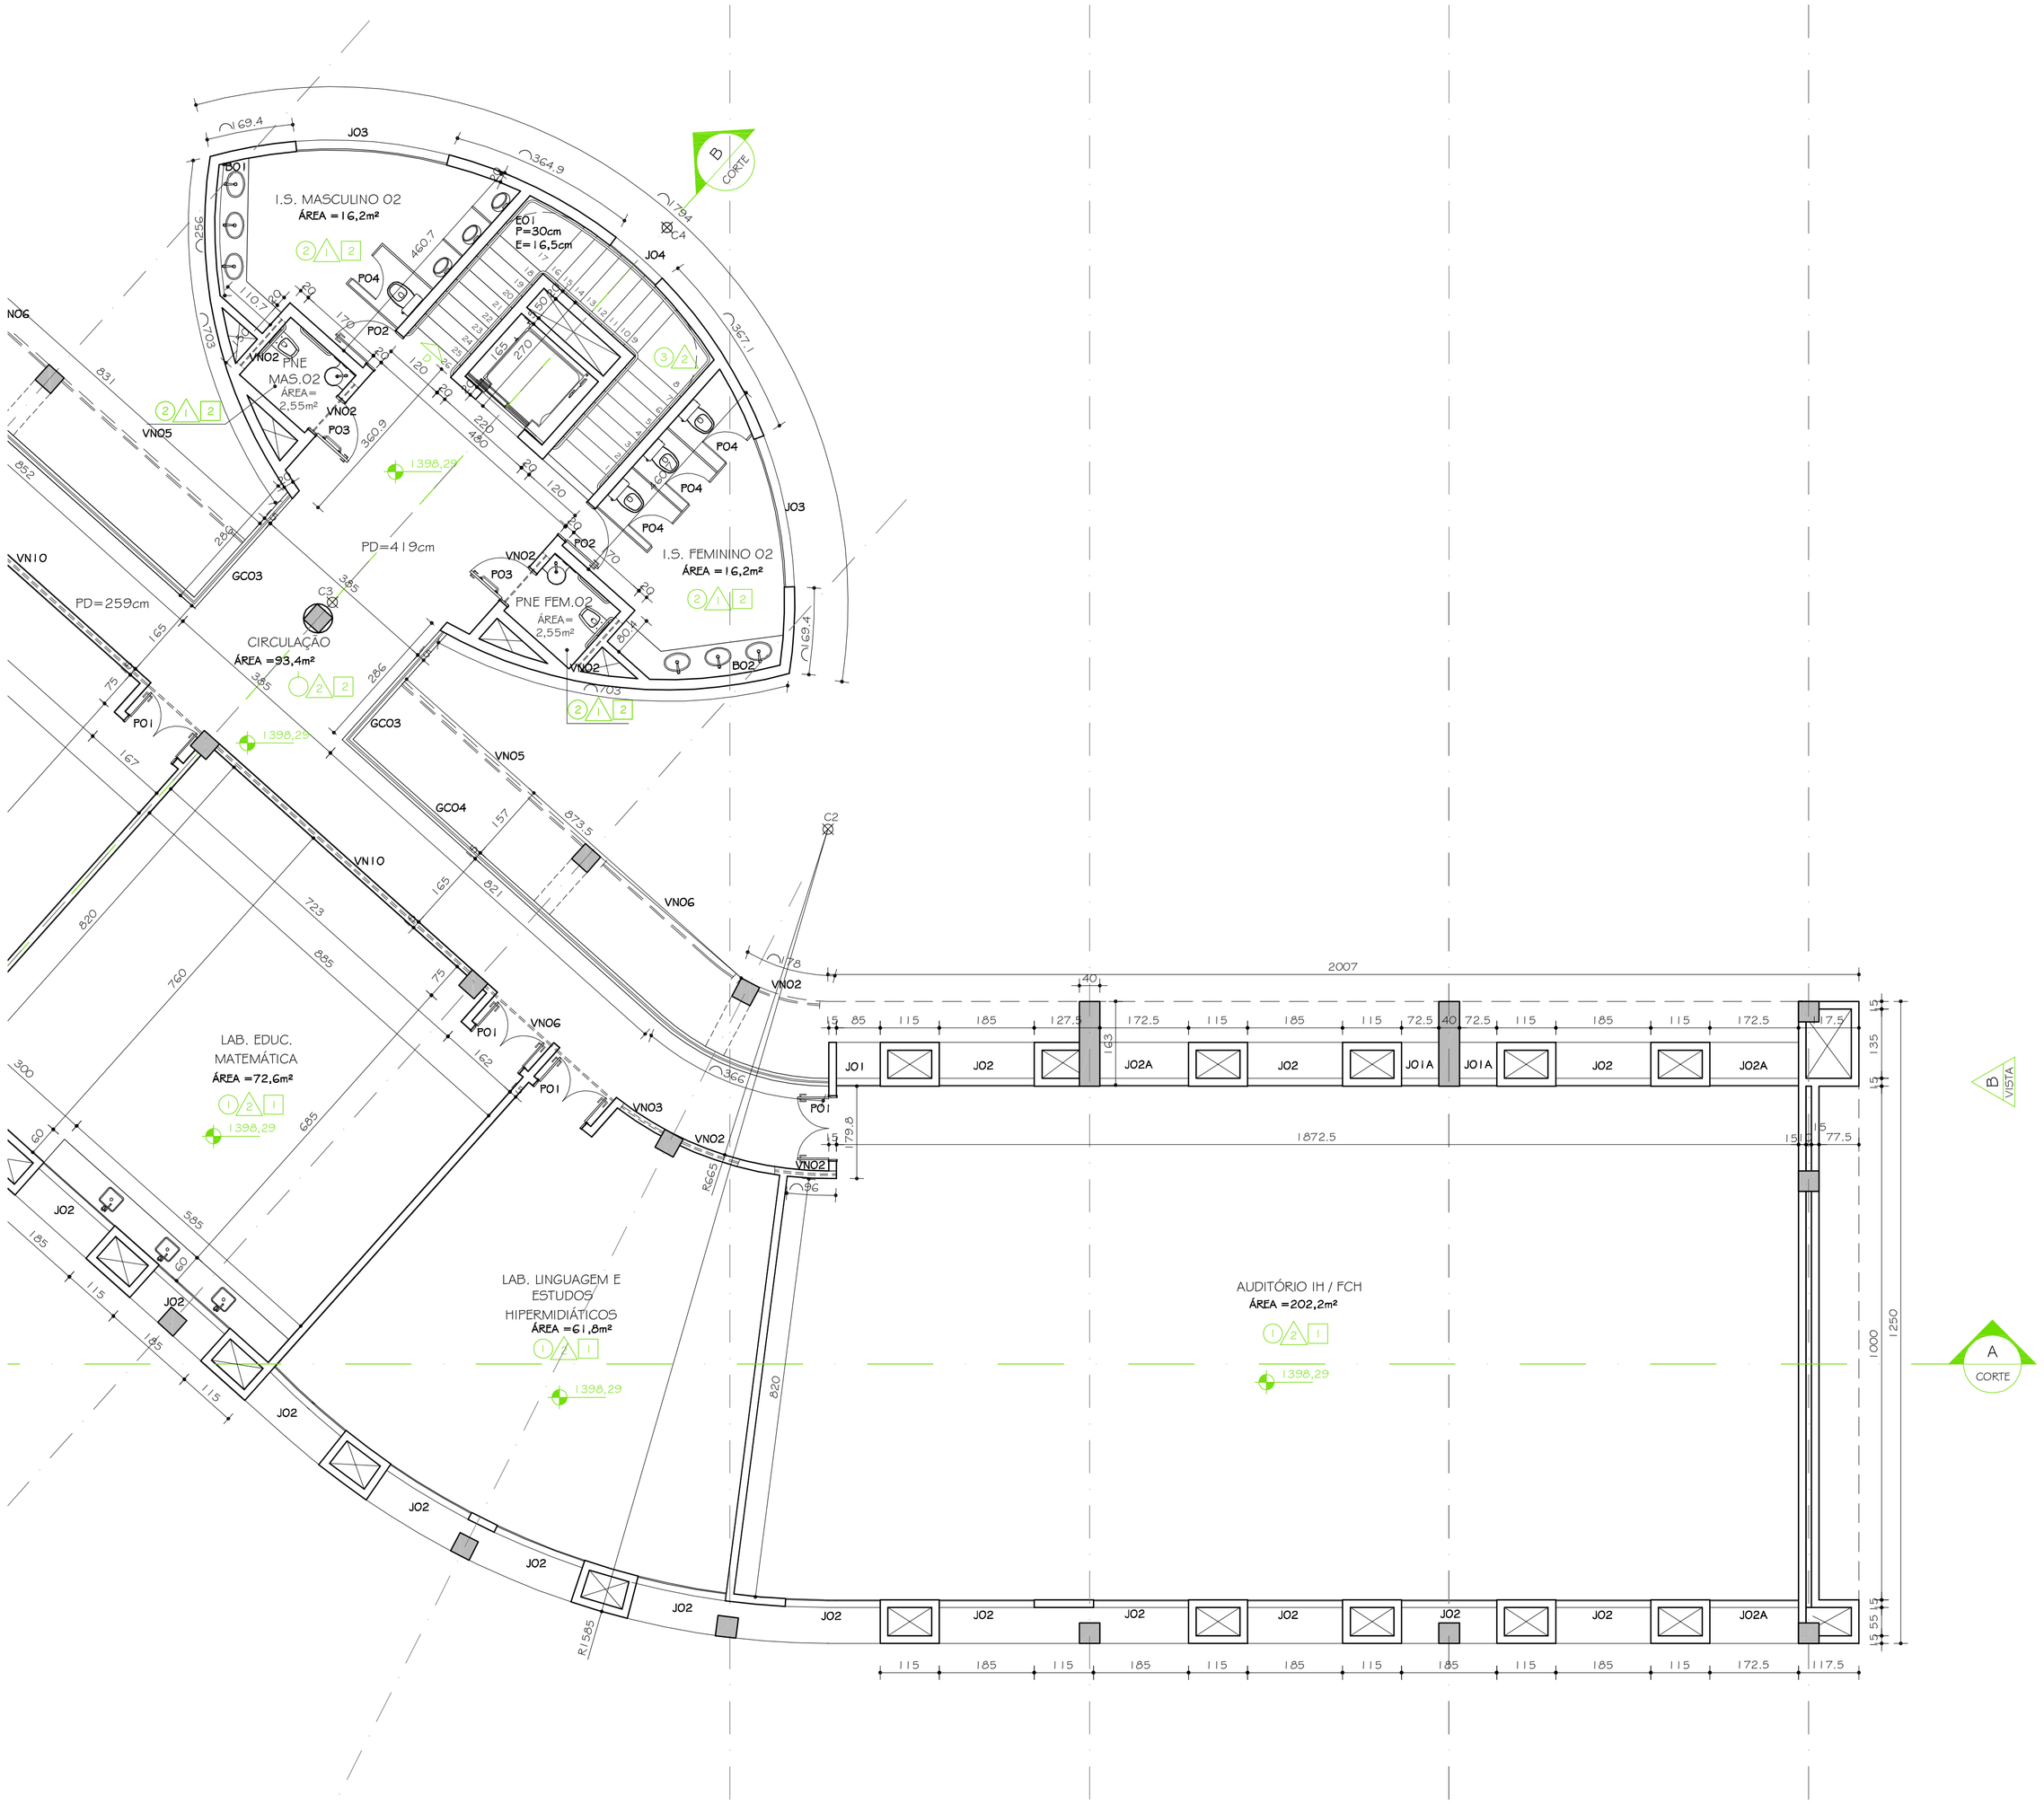

TABELA GERAL REVESTIMENTOS

PISOS	1	CERÂMICA 30x30 PEI 4 / COR: CINZA CLARO
	2	CERÂMICA 30x30 PEI 4 / COR: CINZA ESCURO
	3	CERÂMICA 30x30cm PEI 4 ANTIDERRAPANTE COR: CINZA CLARO COM FILETE EM ARDÓSIA POLIDA esp. 2cm COM FRISO ANTIDERRAPANTE
	4	PISO EMBORRACHADO ACE
PAREDES	1	BARRADO CERÂMICO H= VARIÁVEL CERÂMICA 10x10cm REF.: STRUFALDI / LINHA: IBÉRICA (OU EQUIVALENTE) I.S FEMININO E I.S. PNE FEMININO: COR: BRANCO WHITE - PEI 04 - CÓD.:1095 COR: GUINDO - PEI 02 - CÓD.:1110 COR: CATAÑO CLARO - PEI 03 - CÓD.:1190 ACIMA PINTURA TINTA CORAL COR: SEMENTE DE PÉROLA CÓD.: 40YY 75/084 (OU EQUIVALENTE) I.S MASCULINO E I.S. PNE MASCULINO: COR: BRANCO WHITE - PEI 04 - CÓD.:1095 COR: VERDE - PEI 02 - CÓD.:1060 COR: ÁGUA - PEI 03 - CÓD.:1140 ACIMA PINTURA TINTA CORAL COR: SÁLVIA CÓD.: 30GY 75/105 (OU EQUIVALENTE)
	2	PINTURA TINTA ACRÍLICA FOSCA COR: PALHA
	3	CARPETE
	4	PINTURA TINTA ACRÍLICA FOSCA COR: TERRACOTA SUAVE
	5	PINTURA TINTA ACRÍLICA FOSCA COR: AMARELO CROMO
	6	PINTURA TINTA ACRÍLICA FOSCA COR: BRANCO NEVE
TETO	1	PINTURA TINTA ACRÍLICA FOSCA COR: BRANCO NEVE
	2	FORRO PVC BRANCO
	3	FORRO ACÚSTICO ARMSTRONG / OPTIMA PLACA 62,5x62,5cm - COR: BRANCO

TABELA GERAL ESQUADRIAS

	DESCRIÇÃO	MEDIDA	TIPO	QUANTIDADE		
				1º PAVTO	2º PAVTO	TOTAL
PORTAS	P01	120x210	ABRIR/VISOR	06	07	13
	P02	80x210	ABRIR	04	02	06
	P03	80x210	ABRIR P.N.E	02	02	04
	P04	60x180	ABRIR/ALUMÍNIO	04	04	08
JANELAS	J01	85x229/120	VEN./BASC.	93	01	94
	J01A	72,5x229/120	VEN./BASC.	12	03	15
	J01B	103x229/120	VEN./BASC.	01	-	01
	J02	185x229/120	VEN./BASC.	-	27	27
	J02A	172,5x229/120	VEN./BASC.	-	05	05
	J02B	200x229/120	VEN./BASC.	-	01	01
	J03	300x(75e150)/269	VEN./BASC.	02	02	04
	J04	120x427/variado	VEN./BASC./V.FIXO	01	00	01
VEN.	VN01	387,5x90	VENEZIANA	02	26	57
	VN02	120x90	VENEZIANA	22	23	45
	VN03	90x90	VENEZIANA	04	02	06
	VN04	280x90	VENEZIANA	01	01	02
	VN05	487,5x90	VENEZIANA	02	02	04
	VN06	334,5x90	VENEZIANA	01	03	04
	VN07	525x90	VENEZIANA	01	-	01
	VN08	820x90	VENEZIANA	02	01	03
	VN09	1375x90	VENEZIANA	-	01	01
	VN10	660x90	VENEZIANA	-	04	04
ESQ	E01	385x349	V.FIXO/ABRIR/VEN.	01	-	01

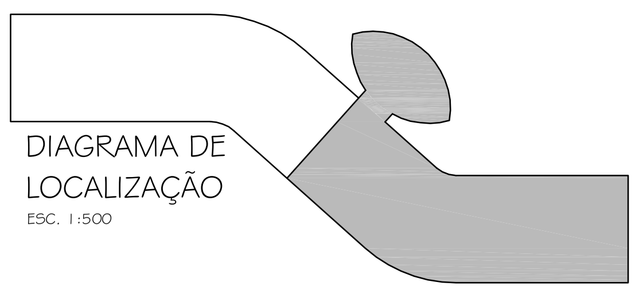

DIAGRAMA DE LOCALIZAÇÃO
ESC. 1:500

Nº:	DATA	DESCRIÇÃO DA REVISÃO:
00	20/10/2010	PROJETO EXECUTIVO

FASE: PROJETO ARQUITETÔNICO EXECUTIVO

OBSERVAÇÕES: CONFERIR MEDIDAS NA OBRA

CENTRO DE ESTUDOS DA HUMANIDADE
CAMPUS DIAMANTINA
RODOVIA MG 367, KM 583, Nº 5000 - ALTO DA JACUBA - DIAMANTINA/MG

PROPRIETÁRIO: UNIVERSIDADE FEDERAL DOS VALES DO JEQUITINHONHA E MUCURI — CNPJ 16.888.315/0001-57

UFVJM

TÍTULO: PLANTA 2º PAVIMENTO- PARTE 02

AUTOR PROJETO ARQUITETÔNICO / RT:
SEBASTIÃO DE OLIVEIRA LOPES
CREA 8474/D - MG

DETALHAMENTO: TREC - TOMAZ RIGOTTO ENGENHARIA E CONSTRUÇÕES LTDA
CREA 27.670 - MG

VERSÃO: VERSAO 1

FOLHA: 05/25

ARQUIVO: UFVJM_CESTHUM_ARQEX_V01F02-07_R00

Your complimentary use period has ended. Thank you for using PDF Complete.
Click Here to upgrade to Unlimited Pages and Expanded Features