




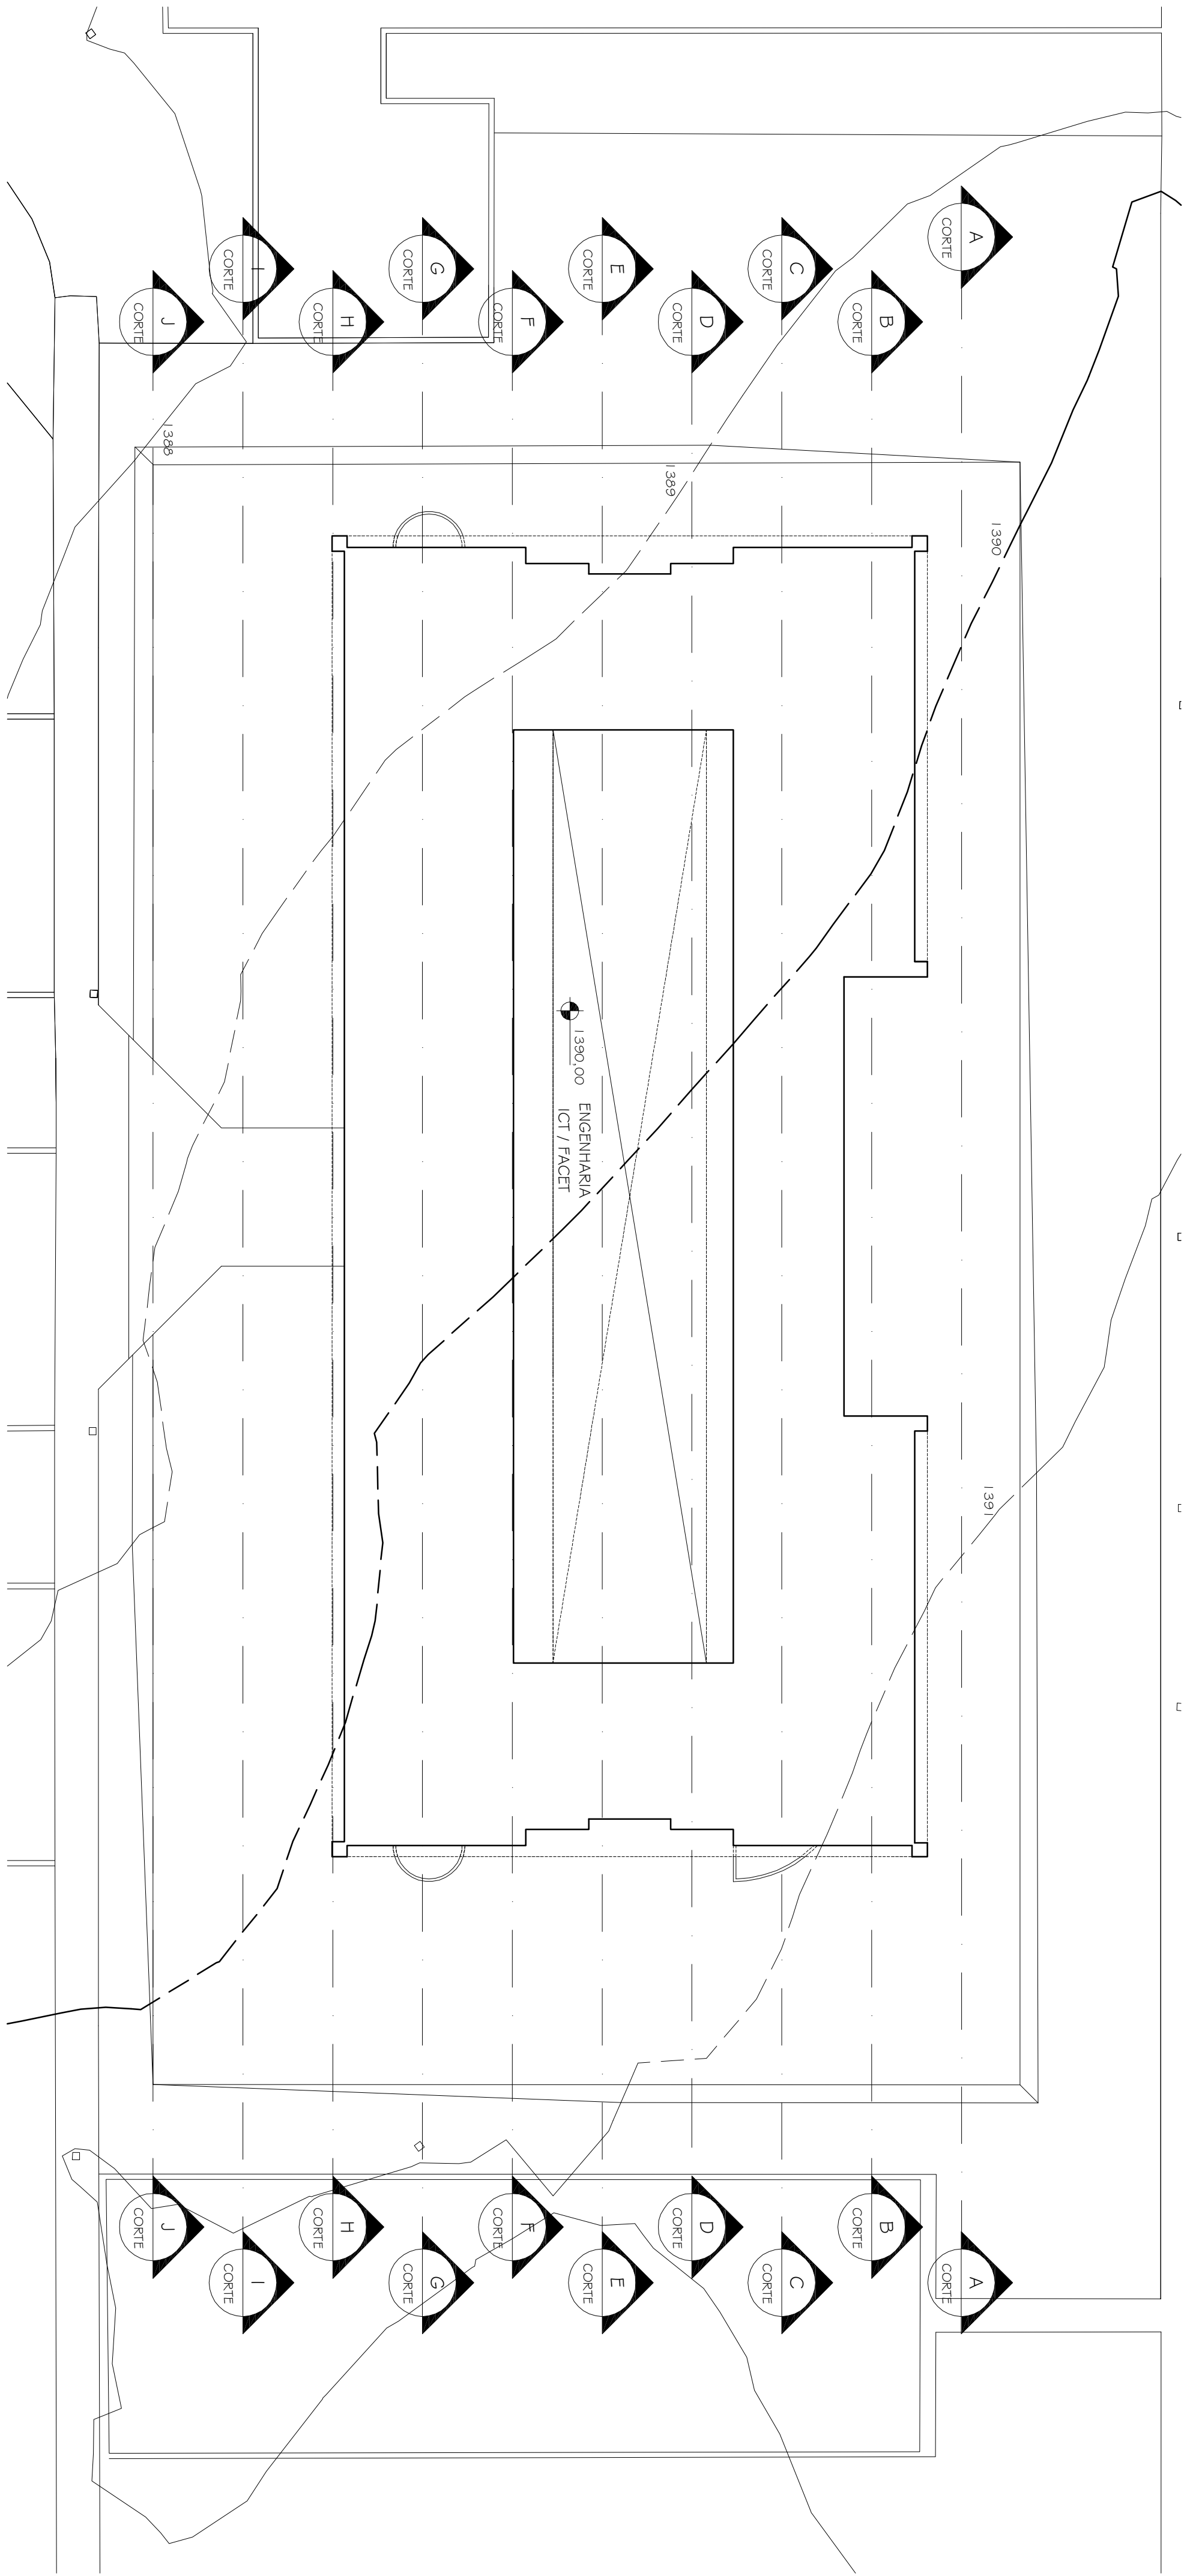


PLANTA TERRAPLANAGEM  
ESC. 1:250

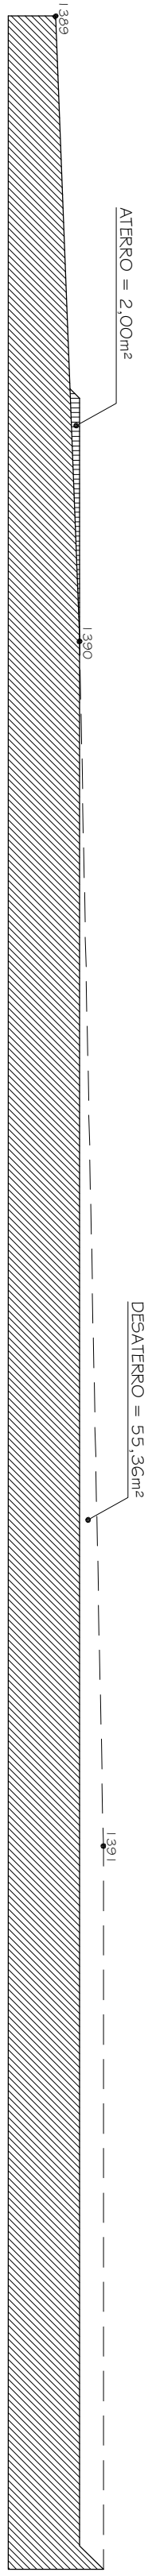

CORTE AA  
ESC. 1:250

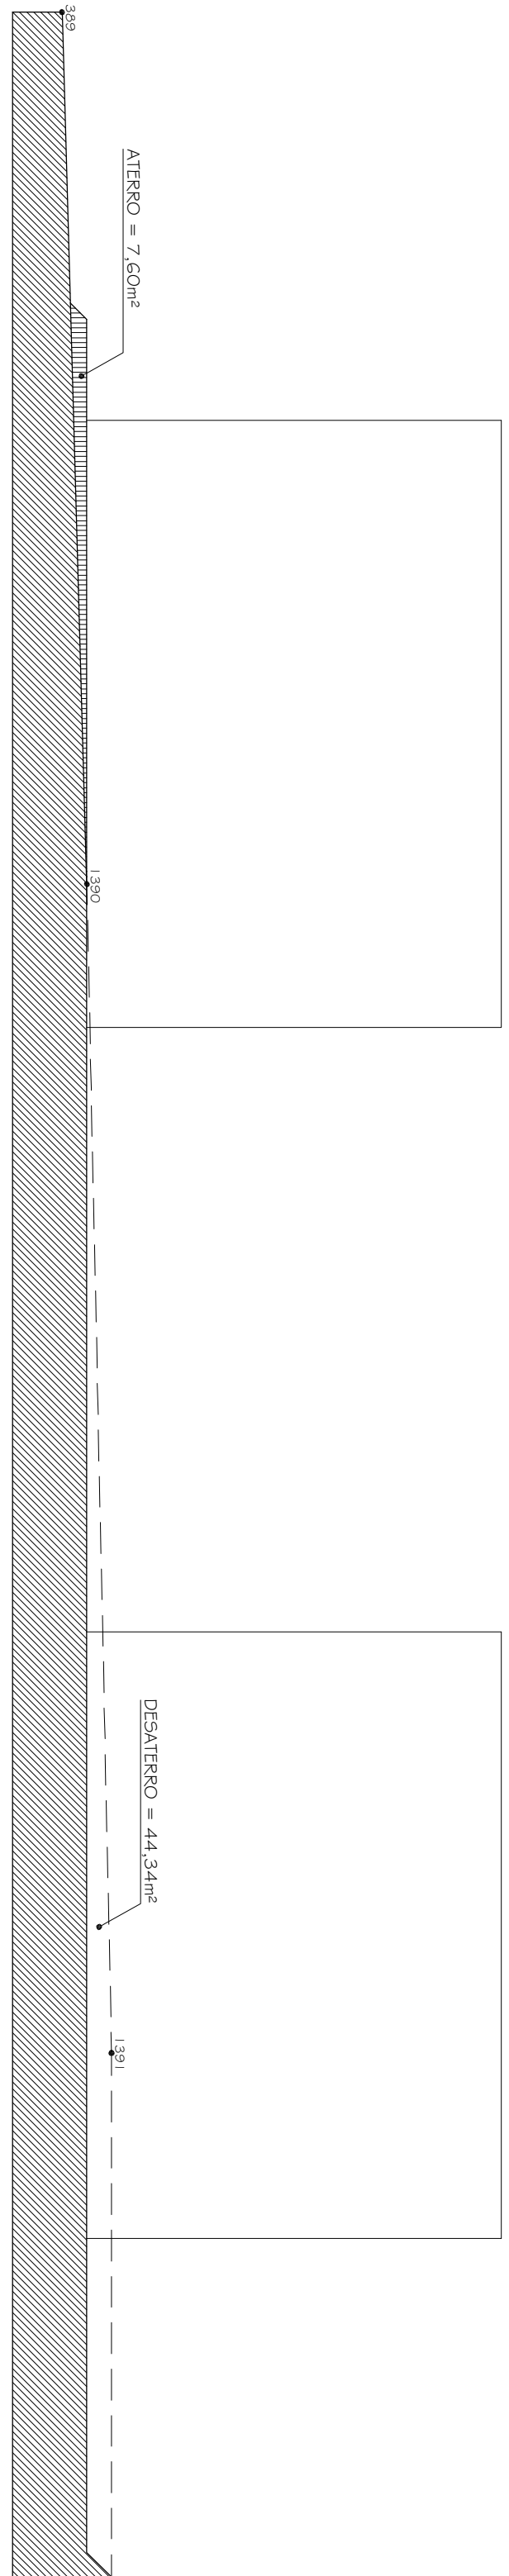

CORTE BB  
ESC. 1:250

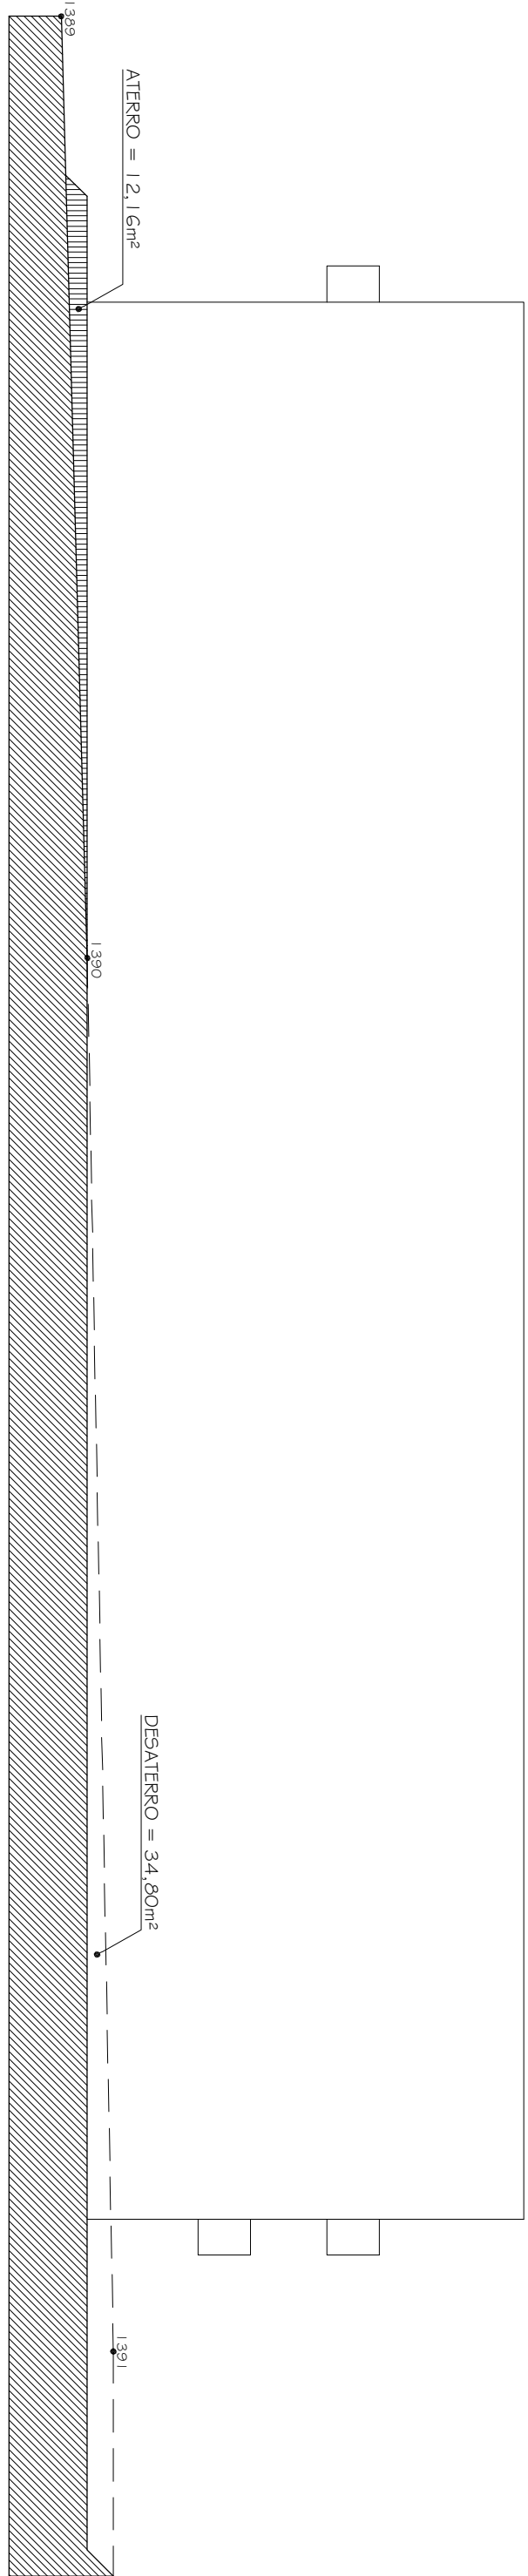

CORTE CC  
ESC. 1:250

|                                                                        |            |            |                        |                                    |
|------------------------------------------------------------------------|------------|------------|------------------------|------------------------------------|
| 4                                                                      |            | 28.08.2009 | CRISTIANE              | LAYOUT / PROJECCAO / TERRAPLANAGEM |
| 3                                                                      |            | 11.07.2009 | LAURA LOPES            | ACORDENSO DE PAGAMENTOS            |
| 2                                                                      |            | 10.07.2009 | CRISTIANE              | REDUCCAO DE PAGAMENTOS             |
| 1                                                                      |            | 28.06.2009 | LAURA LOPES            | REDUCCAO DE AREA                   |
| 0                                                                      |            | 04.05.2009 | LAURA LOPES            | PROJETO INICIAL                    |
| Nº                                                                     |            | DATA       | RESPONSÁVEL            | DESCRIÇÃO DA REVISÃO               |
| FASE:                                                                  |            |            |                        |                                    |
| PROJETO ARQUITETÔNICO BÁSICO                                           |            |            |                        |                                    |
| OBSERVAÇÕES                                                            |            |            |                        |                                    |
| CONFERIR MEDIDAS NA OBRA                                               |            |            |                        |                                    |
| ENGENHARIAS - FACET / ICT<br>CAMPUS DIAMANTINA                         |            |            |                        |                                    |
| RODOVIA MG 367, KM 589, Nº 5000 - ALTO DA JACUBA - DIAMANTINAMG        |            |            |                        |                                    |
| PROPRIETÁRIO: UNIVERSIDADE FEDERAL DOS VALES DO JEQUITINHONHA E MUCURI |            |            | CNPJ                   | 16.888.315/0001-57                 |
| TÍTULO                                                                 |            |            |                        |                                    |
| TERRAPLANAGEM: PLANTA / CORTA AA / CORTA BB / CORTA CC                 |            |            |                        |                                    |
| AUTOR PROJETO ARQUITETÔNICO / RT:                                      |            |            |                        |                                    |
| SEBASTIÃO DE OLIVEIRA LOPES                                            |            |            |                        |                                    |
| CREA 66.497/D - MG                                                     |            |            |                        |                                    |
| DETALHAMENTO:                                                          |            |            |                        |                                    |
| TRCC - TOMAZ RIGOTTO ENGENHARIA E CONSTRUÇÕES LTDA                     |            |            |                        |                                    |
| VERSÃO:                                                                | DATA:      | 28.08.2009 | AUTOCAD:               | FOUR:                              |
| VERSÃO 1                                                               | 28.08.2009 |            | ARQ. CRISTIANE MARTINS |                                    |
| ARQUIVO: U:\VJM_DTA_ENG_ARQP6_V01\F14-16_R04                           |            |            |                        | 14/17                              |