



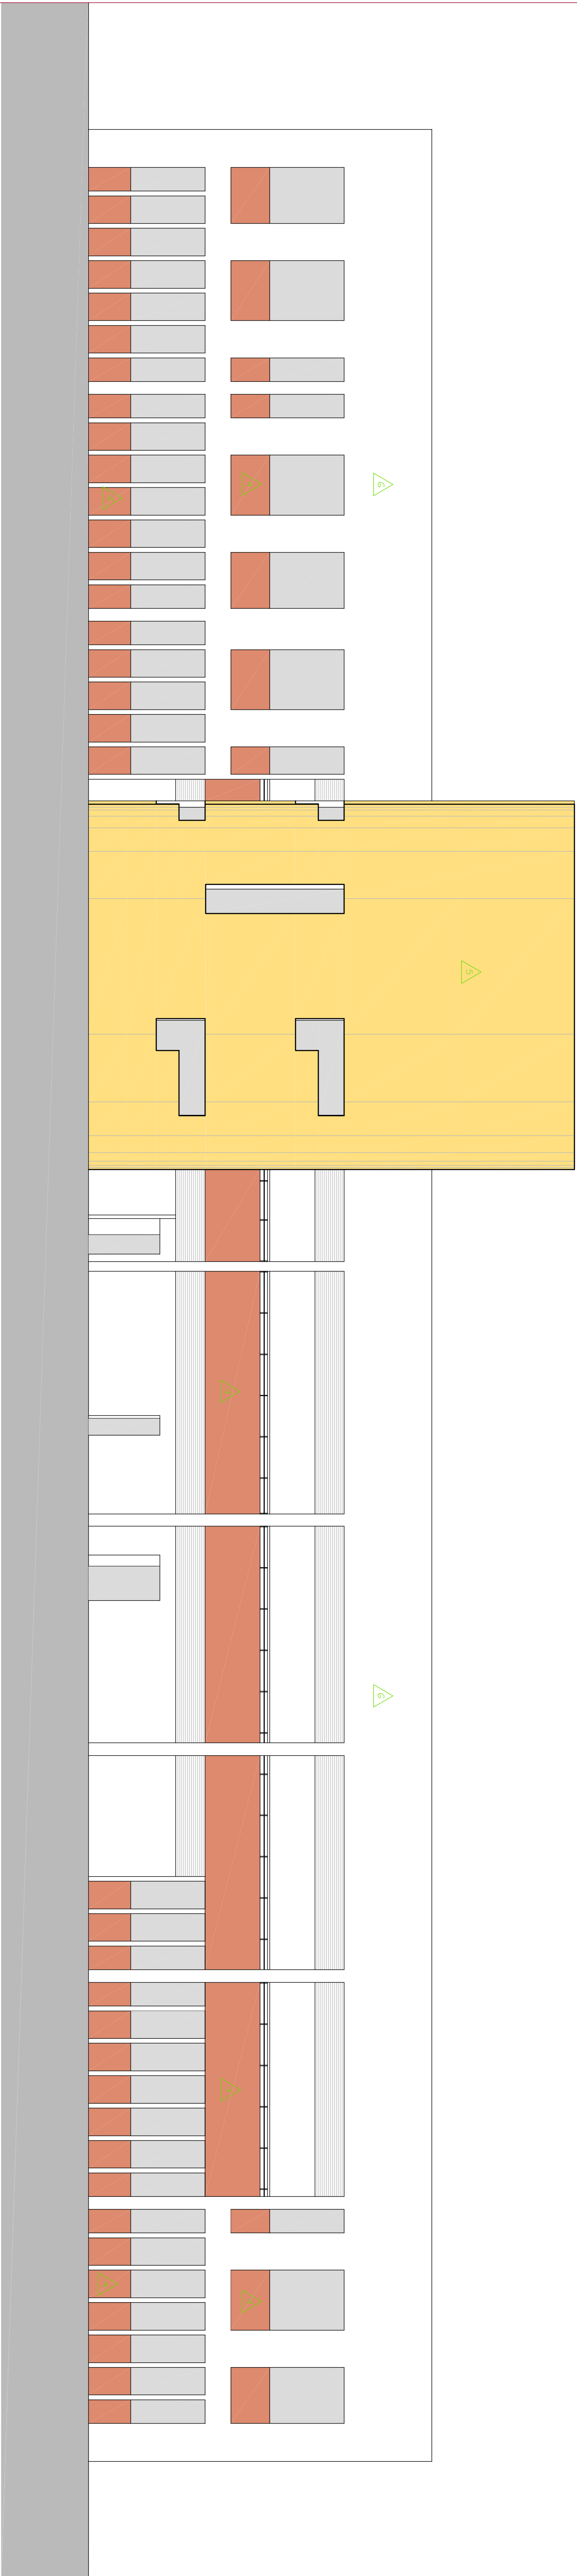

VISTA C

Esc. 1:100

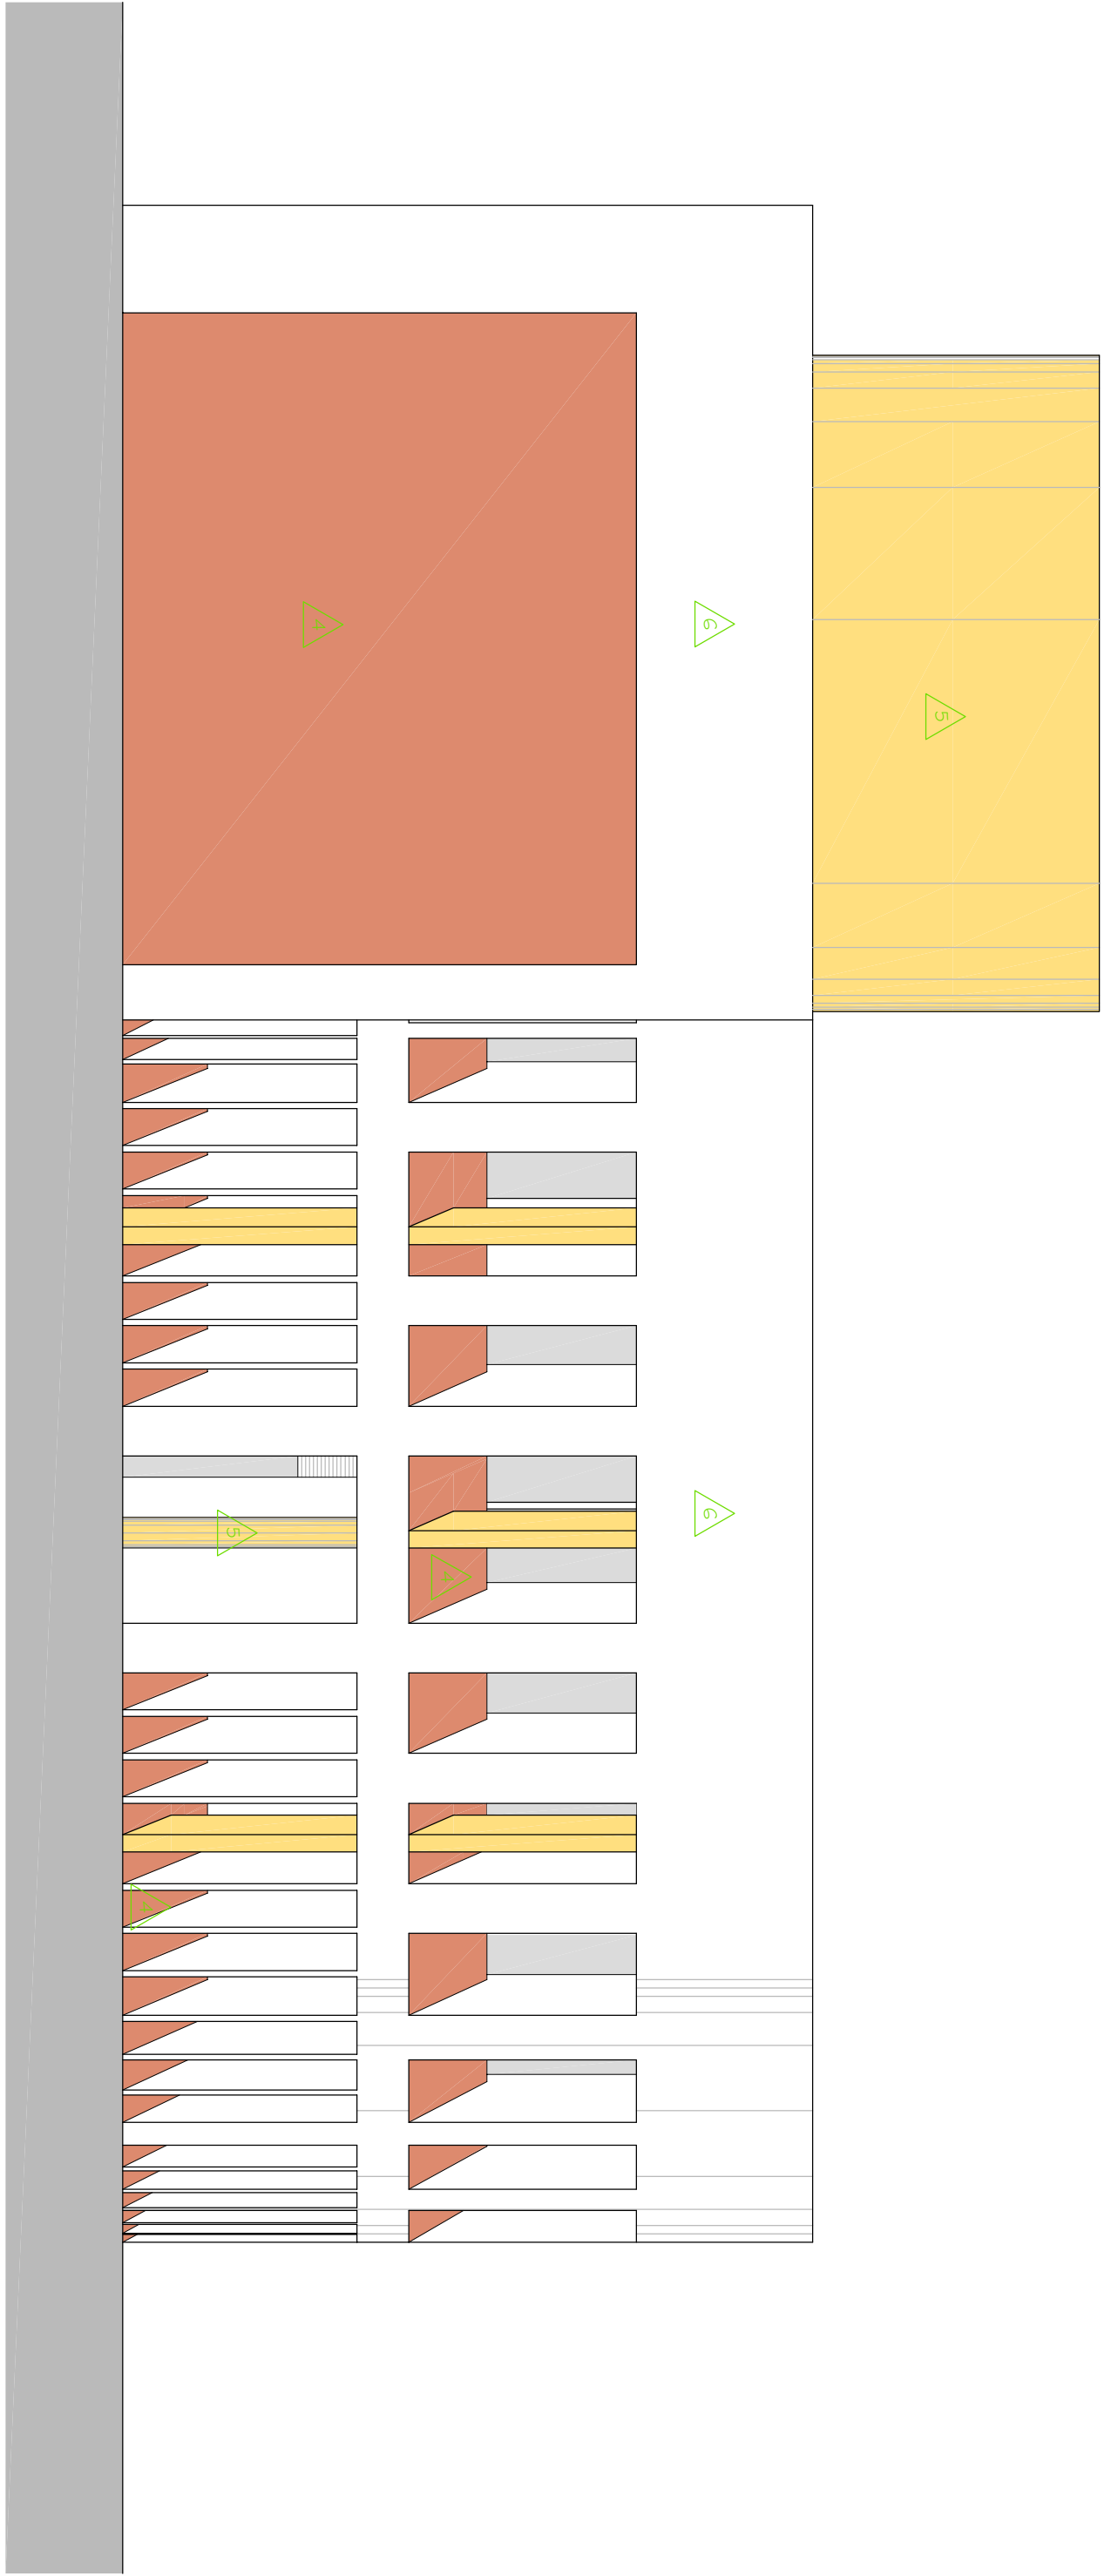

VISTA D

Esc. 1:100

OBS.:
- VER TABELA DE ESQUADRIAS E DE REVESTIMENTOS NA
FOLHA 03/26;

OO		2010/2010		PROJETO EXECUTIVO	
Nº		DATA		DESCRIÇÃO DA REVISÃO	
FASE:					
PROJETO ARQUITETÔNICO EXECUTIVO					
OBSERVAÇÕES					
CONFERIR MEDIDAS NA OBRA					
CENTRO DE ESTUDOS DA HUMANIDADE					
CAMPUS DIAMANTINA					
RODOVIA MG 367, Nº 583, Nº 5000 - ALTO DA JACUBA - DIAMANTINA/MG				CNPJ	
PROPRIETÁRIO: UNIVERSIDADE FEDERAL DOS VALES DO JEQUITINHONHA E MUCURI				16.888.315/0001-57	
					
TÍTULO					
VISTA C/ VISTA D					
AUTOR PROJETO ARQUITETÔNICO / RT:					
SEBASTIÃO DE OLIVEIRA LOPES					
CEA 047410 - MG					
DETALHAMENTO:					
TREC - TOMAZ RIGOTTO ENGENHARIA E CONSTRUÇÕES LTDA				OBR 27670 - MG	
VERSÃO:		DATA:		FOLHA:	
VERSÃO 1					
ARQUIVO: UFMJ_CESTHUM_AROEX_VO1F11-12_R00					
1 2/25					