




VNO1
PLANTA
VISTA
ESC. 1:25
57 UNIDADES

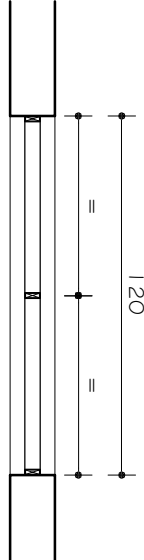


VNO2
PLANTA
VISTA
ESC. 1:25
45 UNIDADES

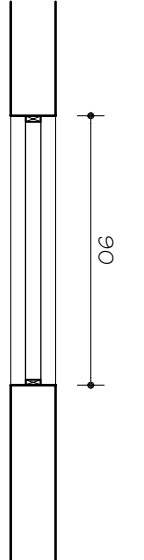


VNO3
PLANTA
VISTA
ESC. 1:25
06 UNIDADES

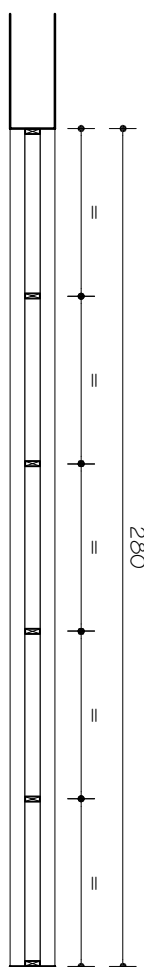


VNO4
PLANTA
VISTA
ESC. 1:25
02 UNIDADES

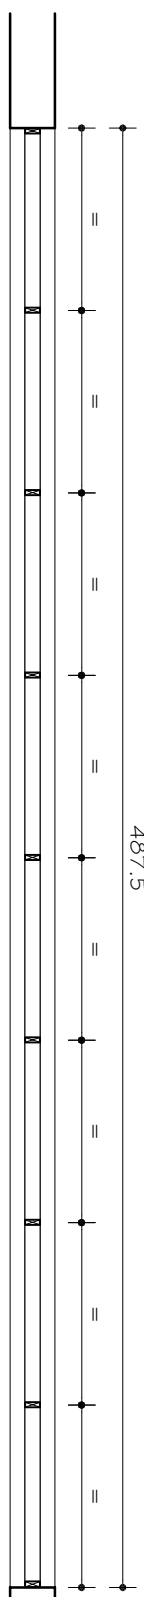


VNO5
PLANTA
VISTA
ESC. 1:25
04 UNIDADES

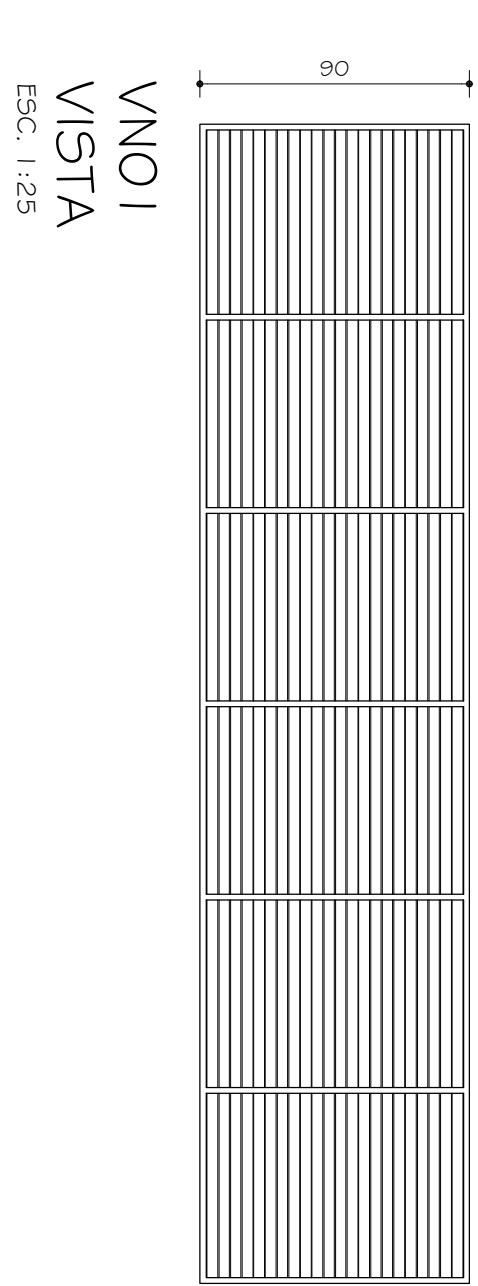


VNO1
VISTA
ESC. 1:25

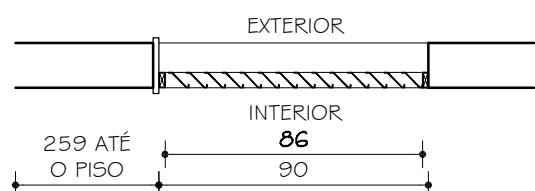


VNO1 / VNO2 / VNO3 /
VNO4 / VNO5 / VNO6 /
VNO7 / VNO8 / VNO9 / VN10
CORTE
ESC. 1:25

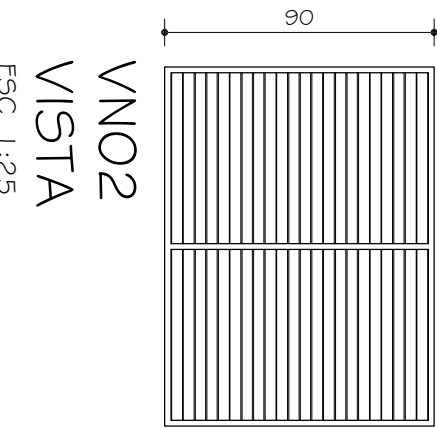


VNO2
VISTA
ESC. 1:25

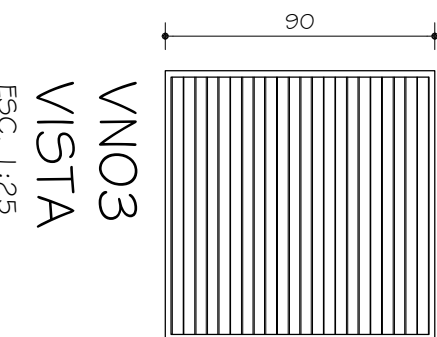


VNO3
VISTA
ESC. 1:25

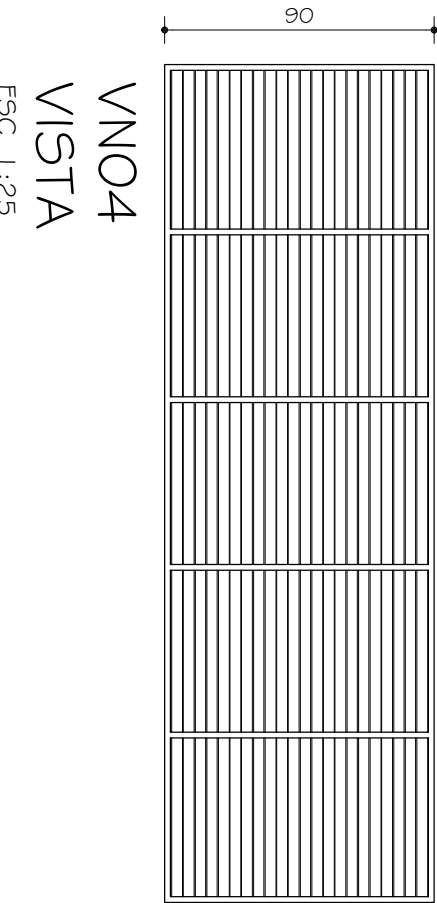


VNO4
VISTA
ESC. 1:25

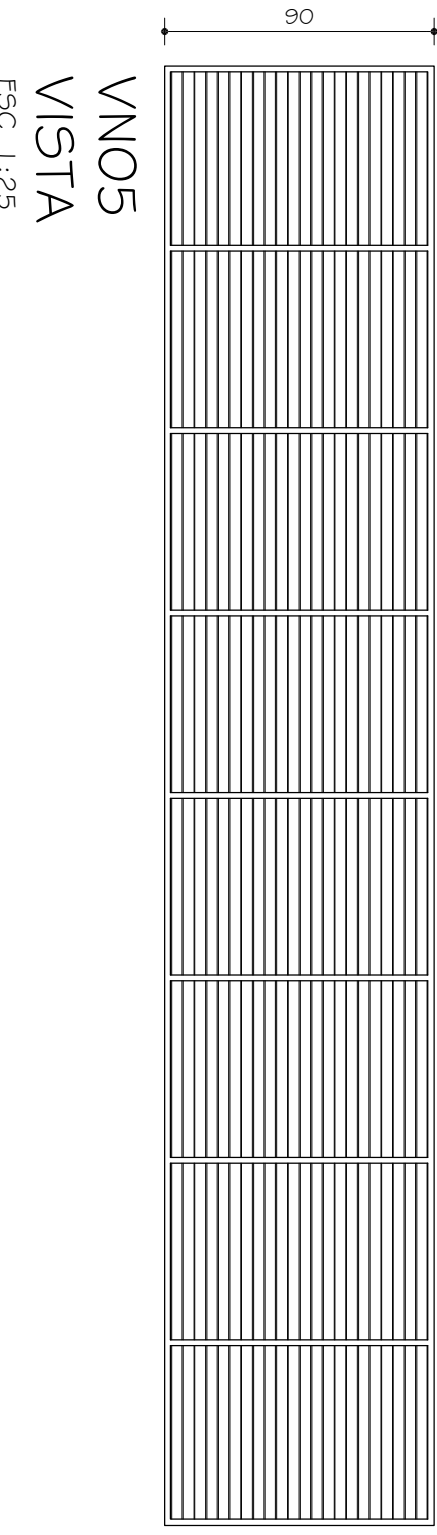


VNO5
VISTA
ESC. 1:25

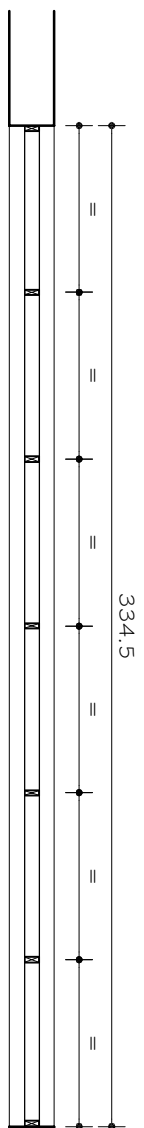


VNO6
PLANTA
VISTA
ESC. 1:25
04 UNIDADES

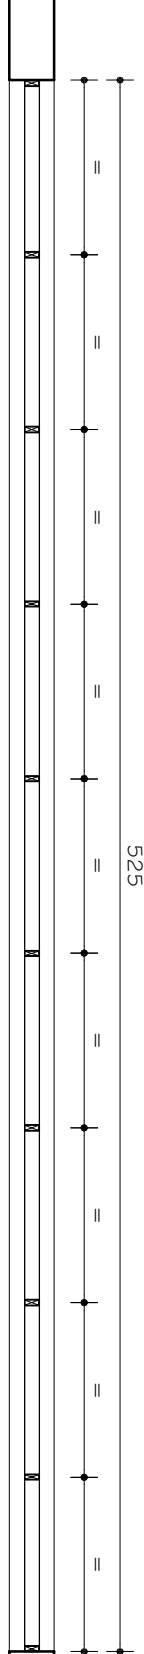


VNO7
PLANTA
VISTA
ESC. 1:25
01 UNIDADE

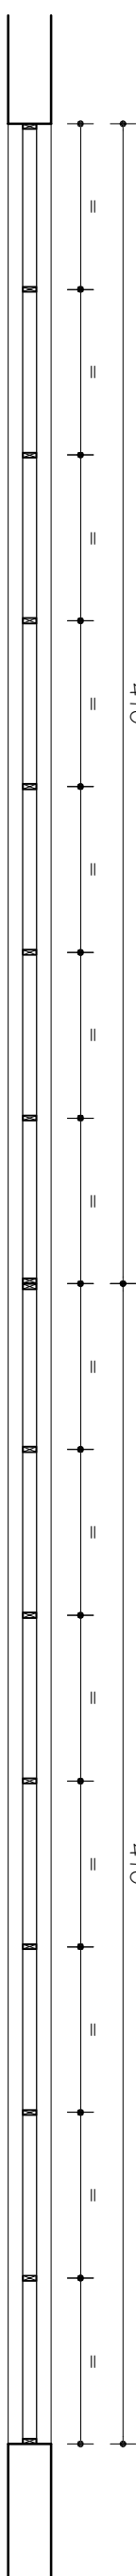


VNO8
PLANTA
VISTA
ESC. 1:25
03 UNIDADE

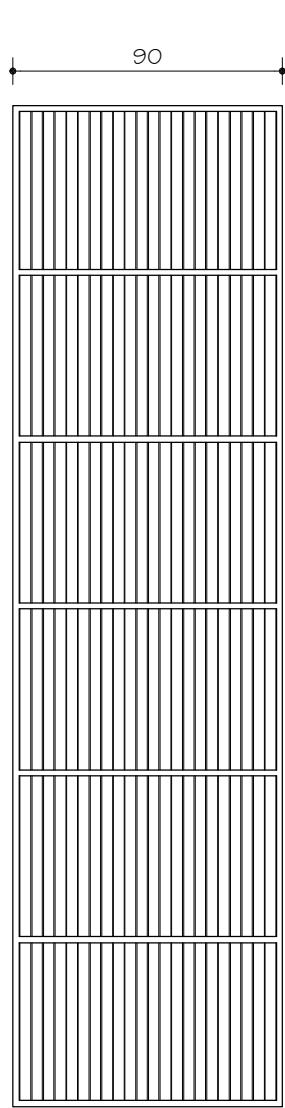


VNO6
VISTA
ESC. 1:25

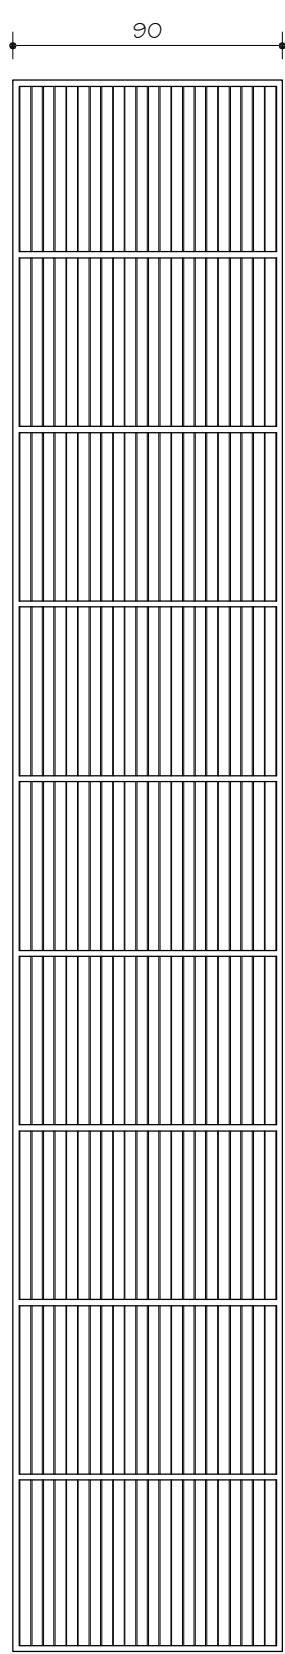


VNO7
VISTA
ESC. 1:25

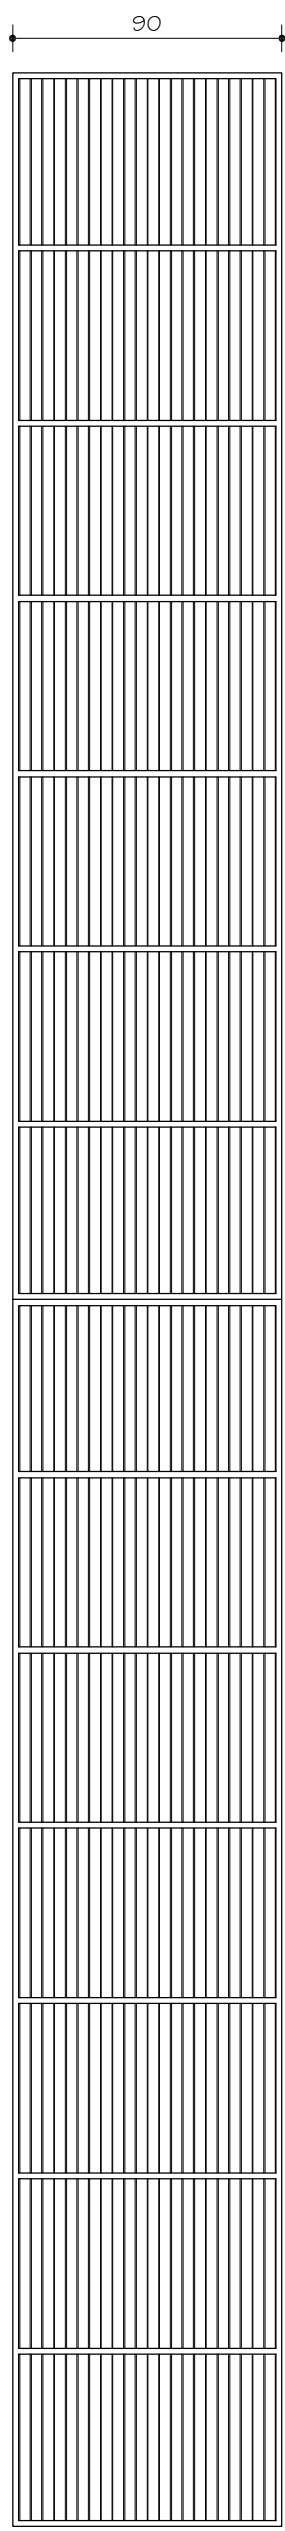


VNO8
VISTA
ESC. 1:25

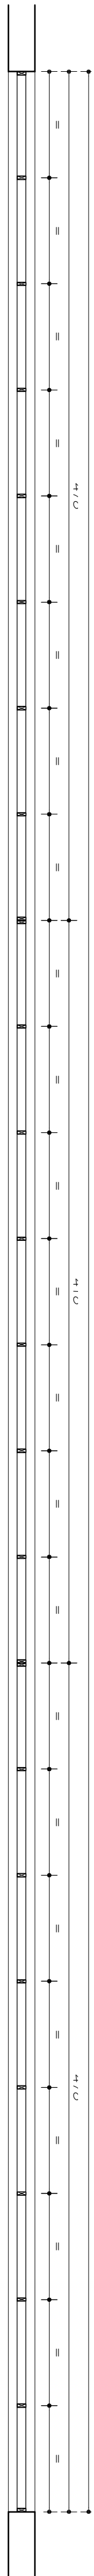


VNO9
PLANTA
VISTA
ESC. 1:25
01 UNIDADE

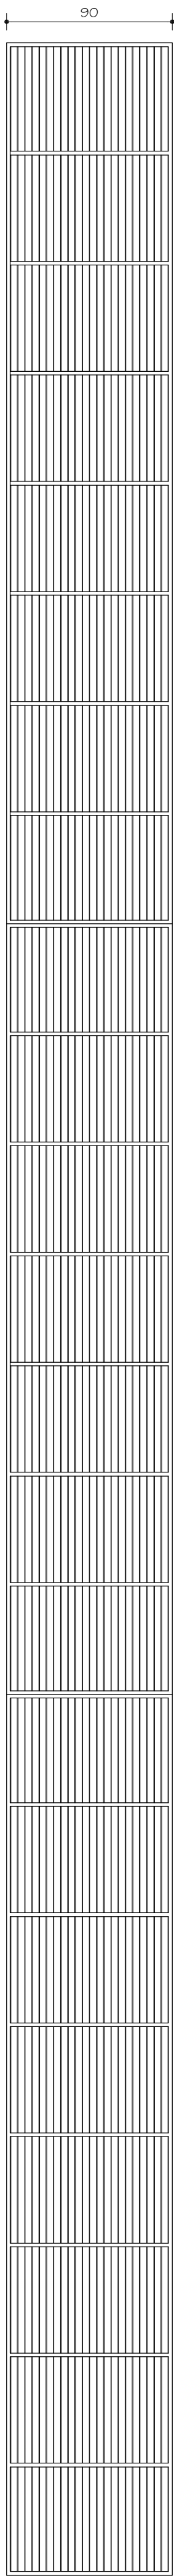



VNO9
VISTA
ESC. 1:25

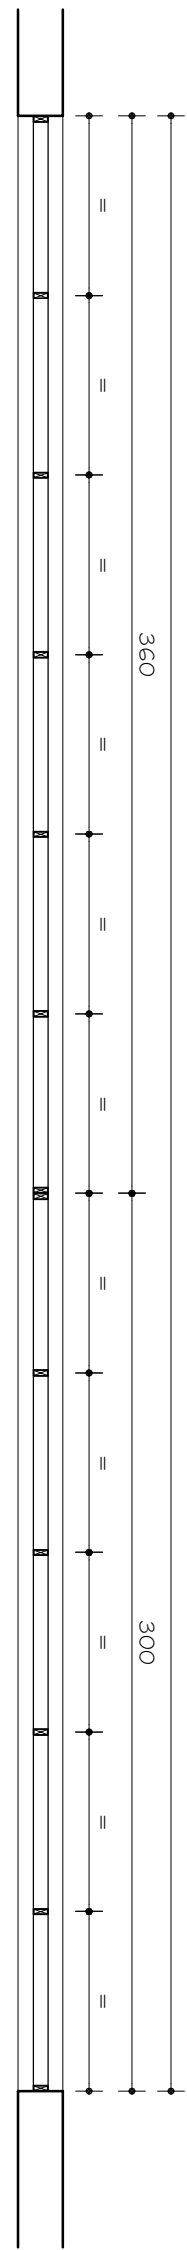

VN10
PLANTA
VISTA
ESC. 1:25
04 UNIDADES

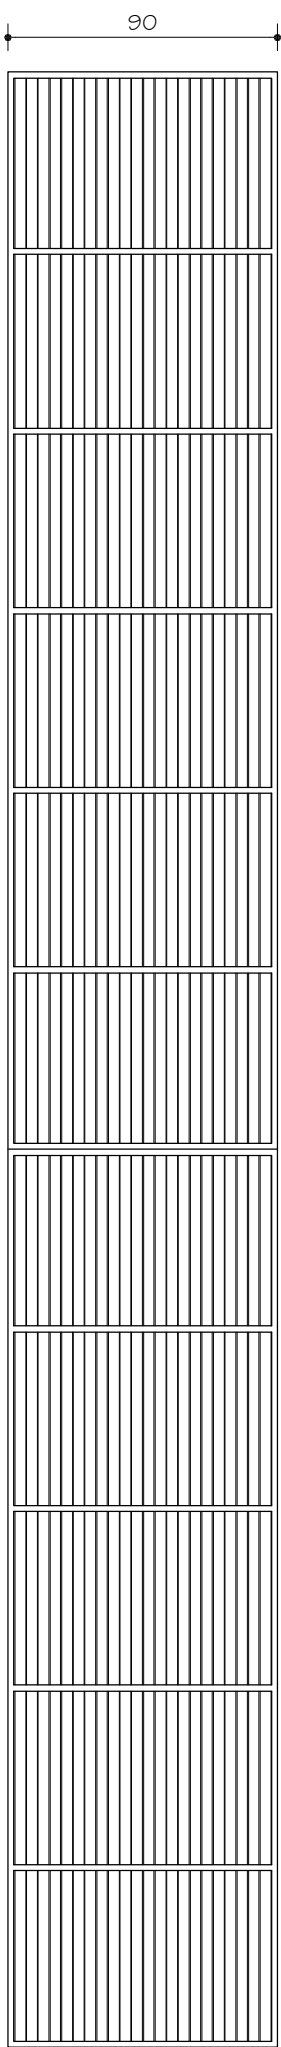

VN10
VISTA
ESC. 1:25

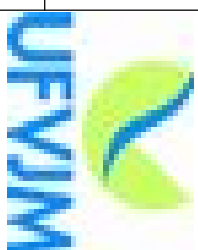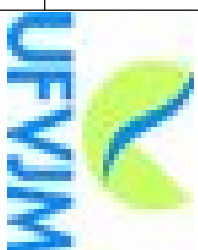00		2010/02/01	PROJETO EXECUTIVO
Nº	DATA	DESCRIÇÃO DA REVISÃO	
PAGE:			
OBSERVAÇÕES			
CONFERIR MEDIDAS NA OBRA			
CENTRO DE ESTUDOS DA HUMANIDADE			
CAMPUS DIAMANTINA			
RODOVIA MG 367, KM 583, Nº 5000 - ALTO DA JACUBA - DIAMANTINANG			
PROPRIETÁRIO:	UNIVERSIDADE FEDERAL DOS VALES DO JEQUITINHONHA E MUCURI	CNPJ	16.868.315/0001-57
TÍTULO			
DETALHAMENTO ESQUADRIAS:			
VN01/VN02/VN03/VN04/VN05/VN06/VN07/VN08/VN09/VN10			
AUTOR PROJETO ARQUITETÔNICO / RT:			
SEBASTIÃO DE OLIVEIRA LOPES			
GEA 047410 - MG			
DETALHAMENTO:			
TRCC - TOMAZ RIGOTTO ENGENHARIA E CONSTRUÇÕES LTDA			
VERSÃO:	GEA 07470 - MG		
VERSÃO 1			
ARQUIVO: UFVJM_CESTHUM_AROEX_VO1F13-14_F00		14/25	