




Escada EOI - Corte BB
1:125

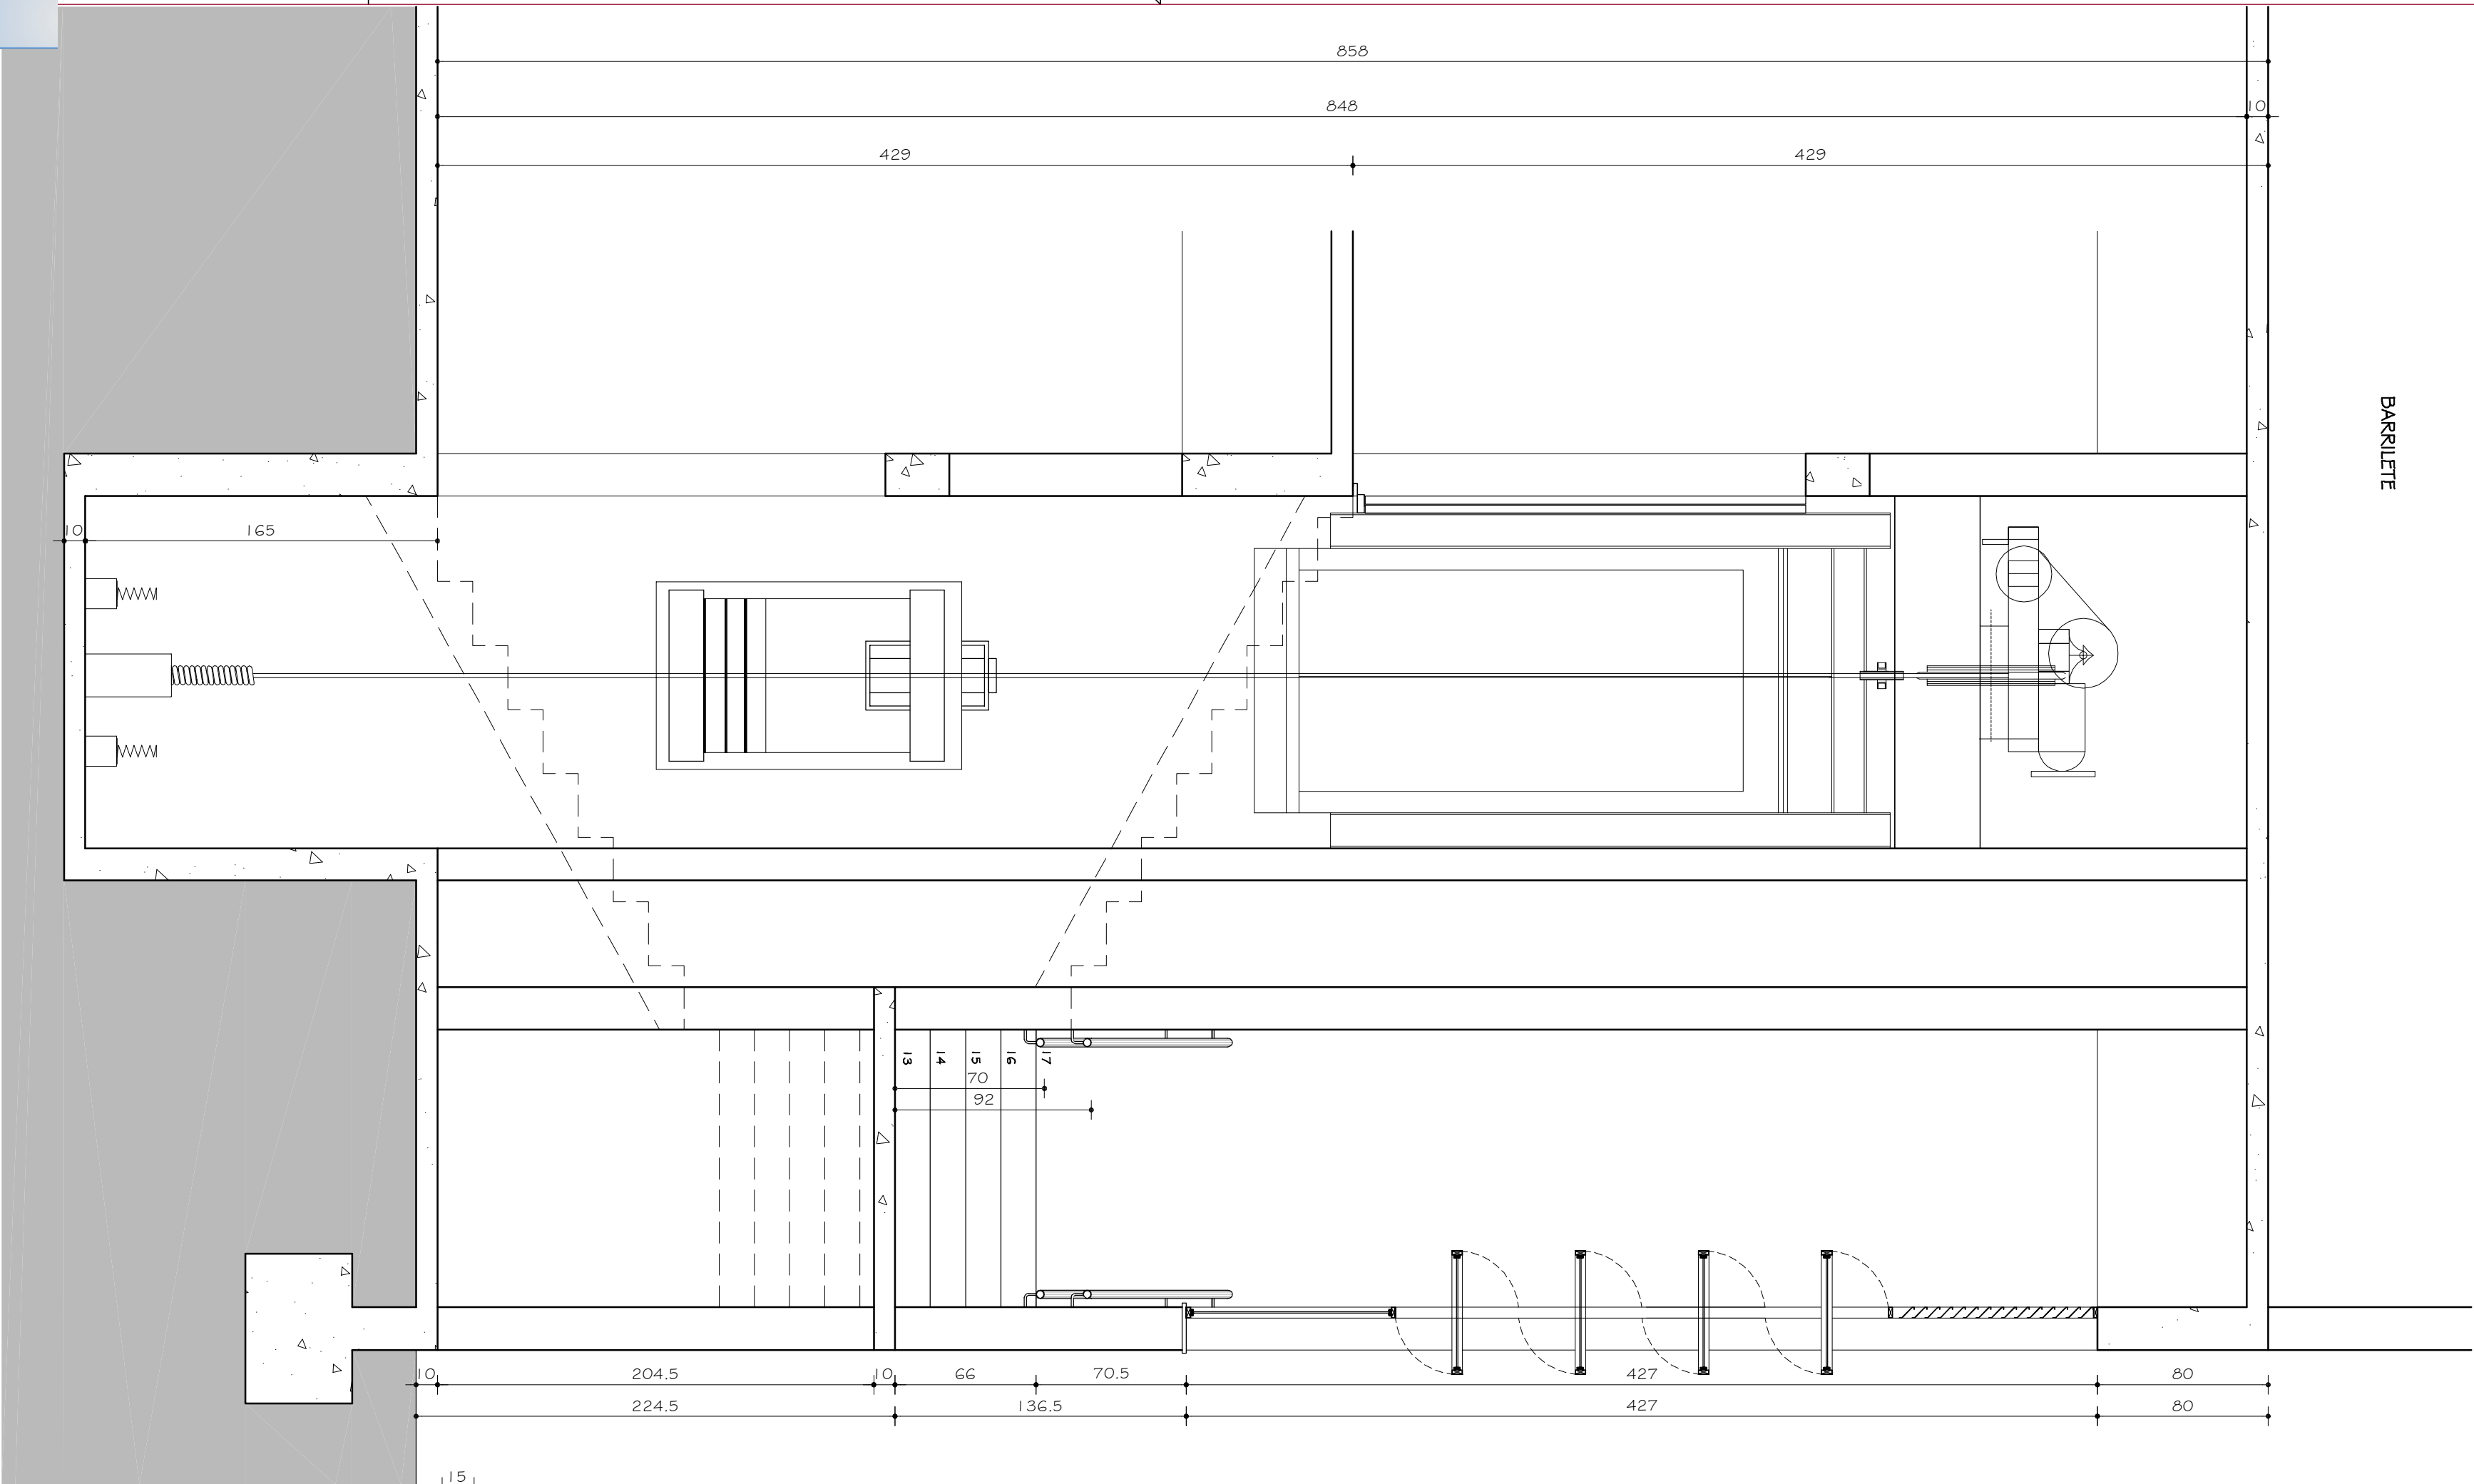


GUARDA-CORPO GCO1
PLANTA
ESC. 1:25

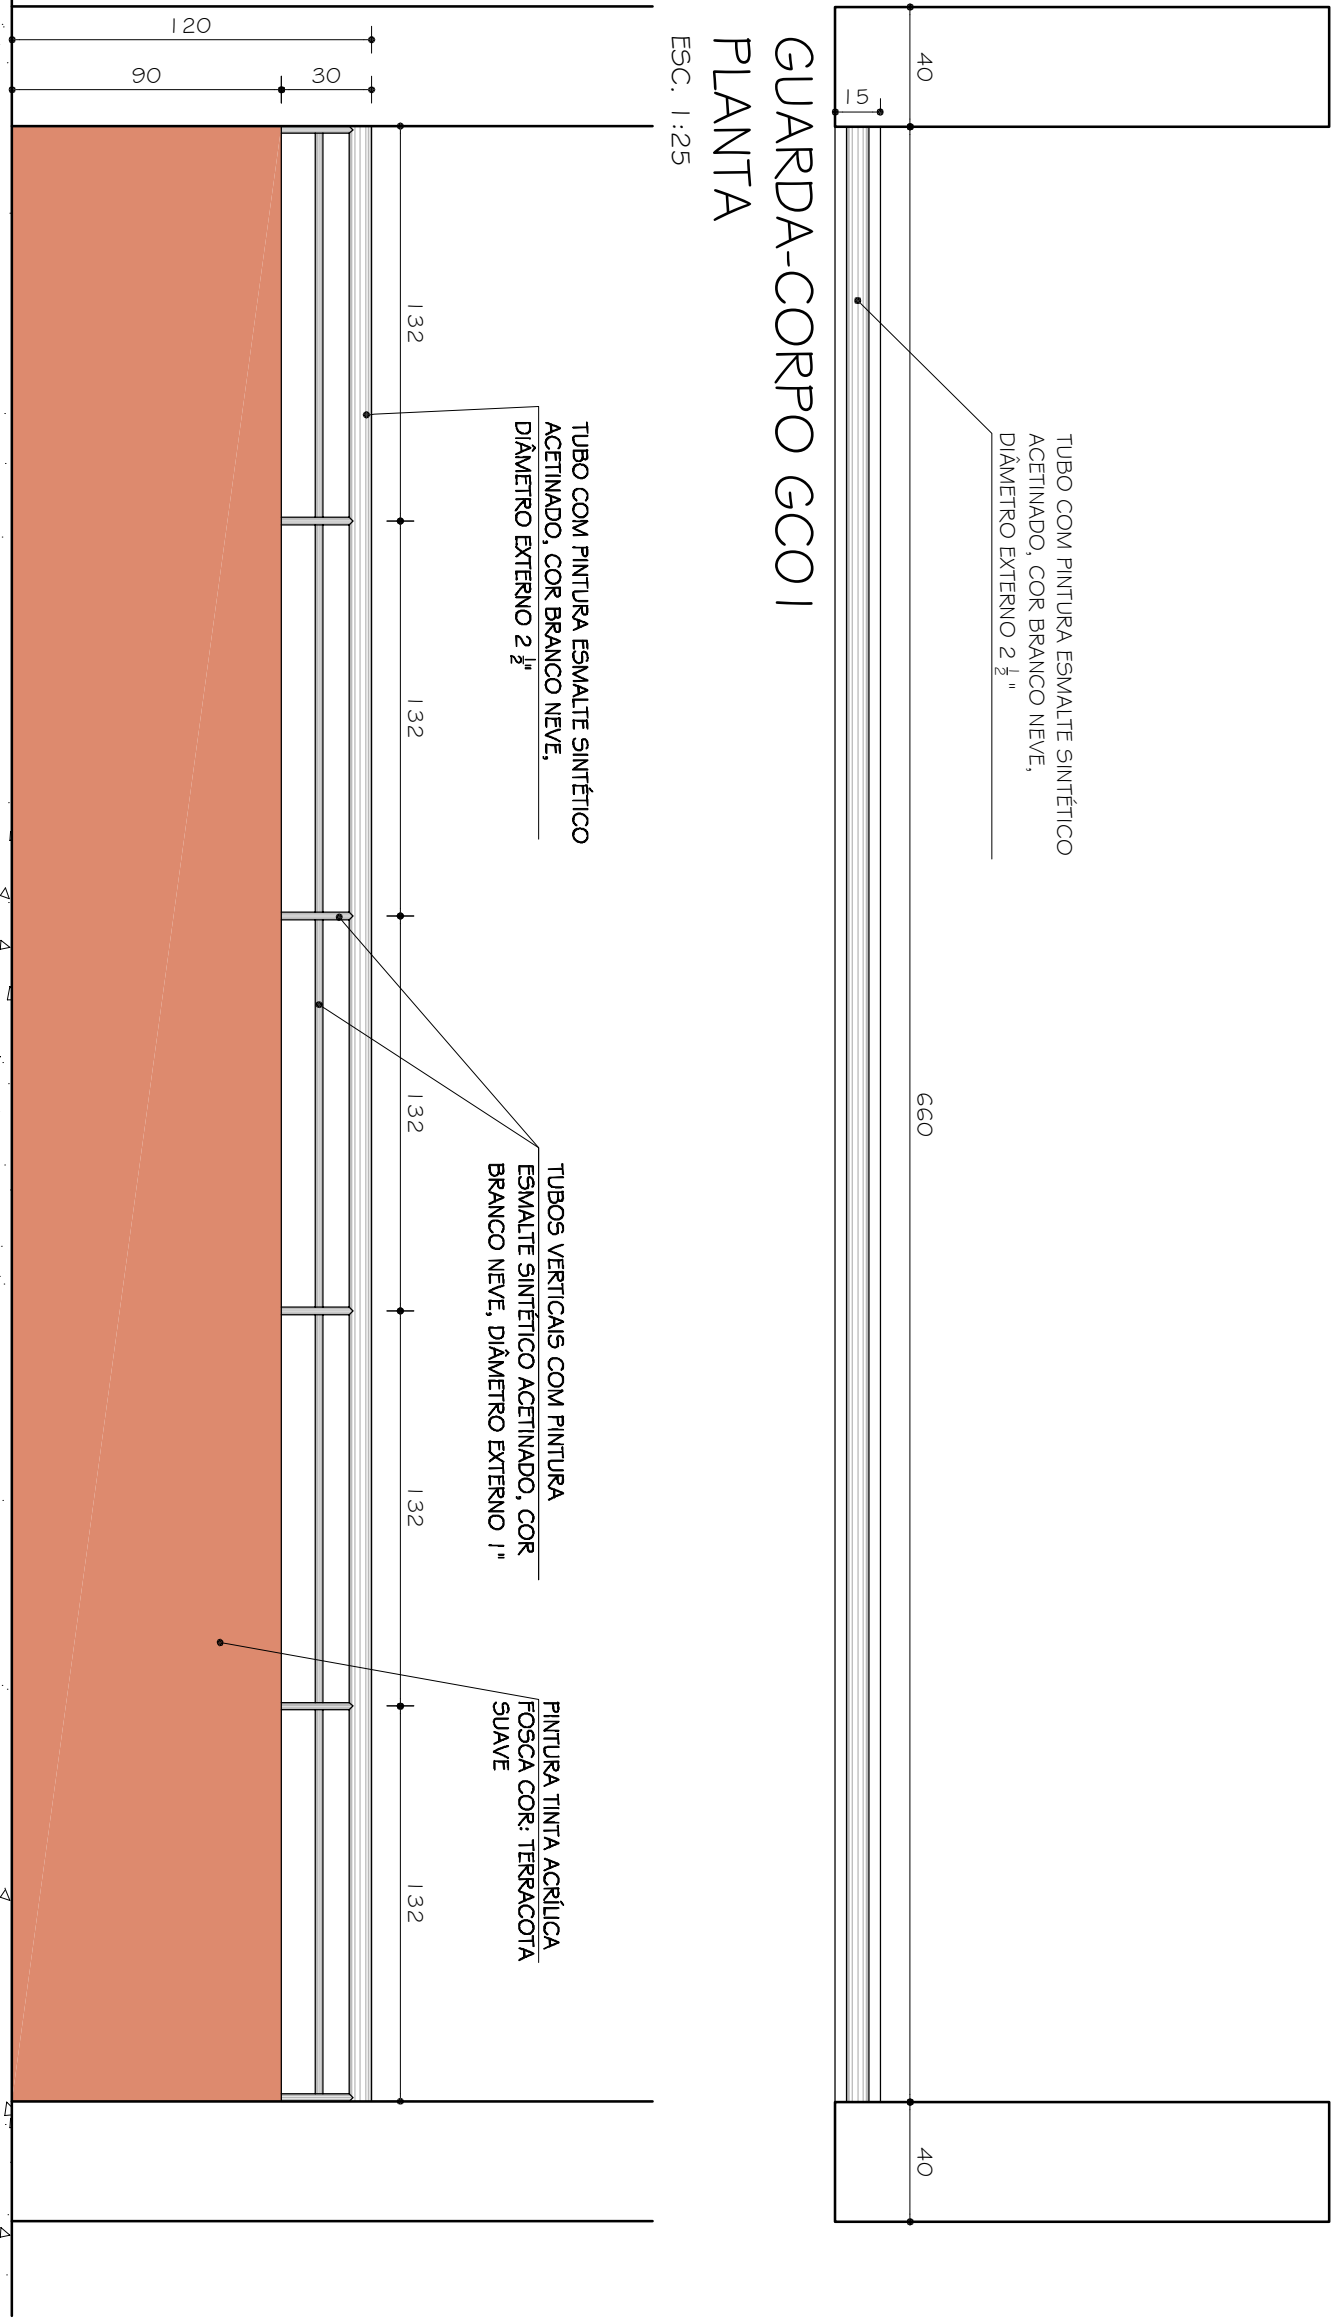


GUARDA-CORPO GCO1
VISTA
ESC. 1:25

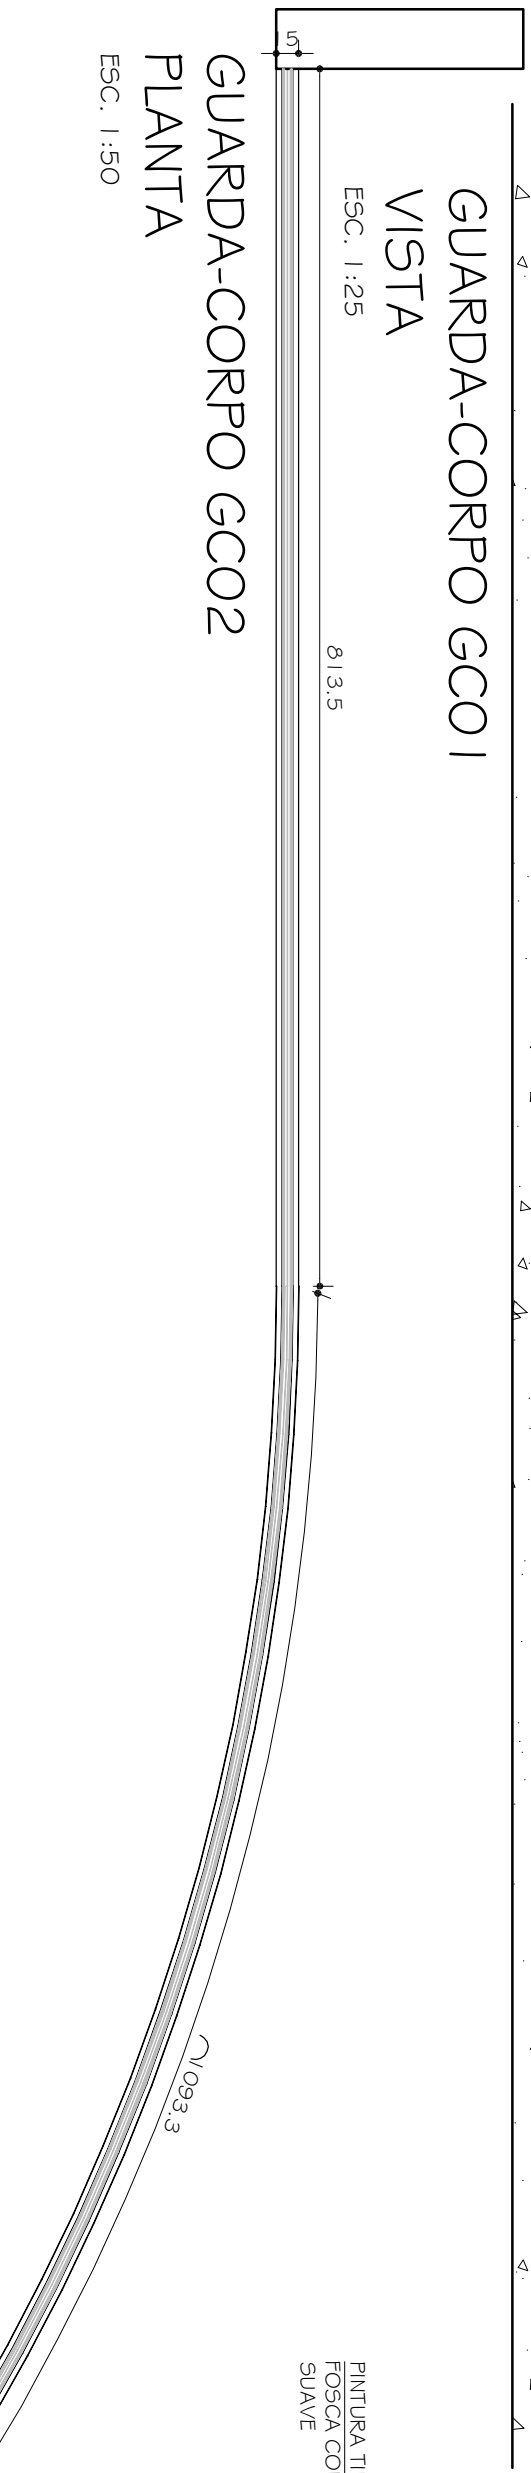


GUARDA-CORPO GCO2
PLANTA
ESC. 1:50

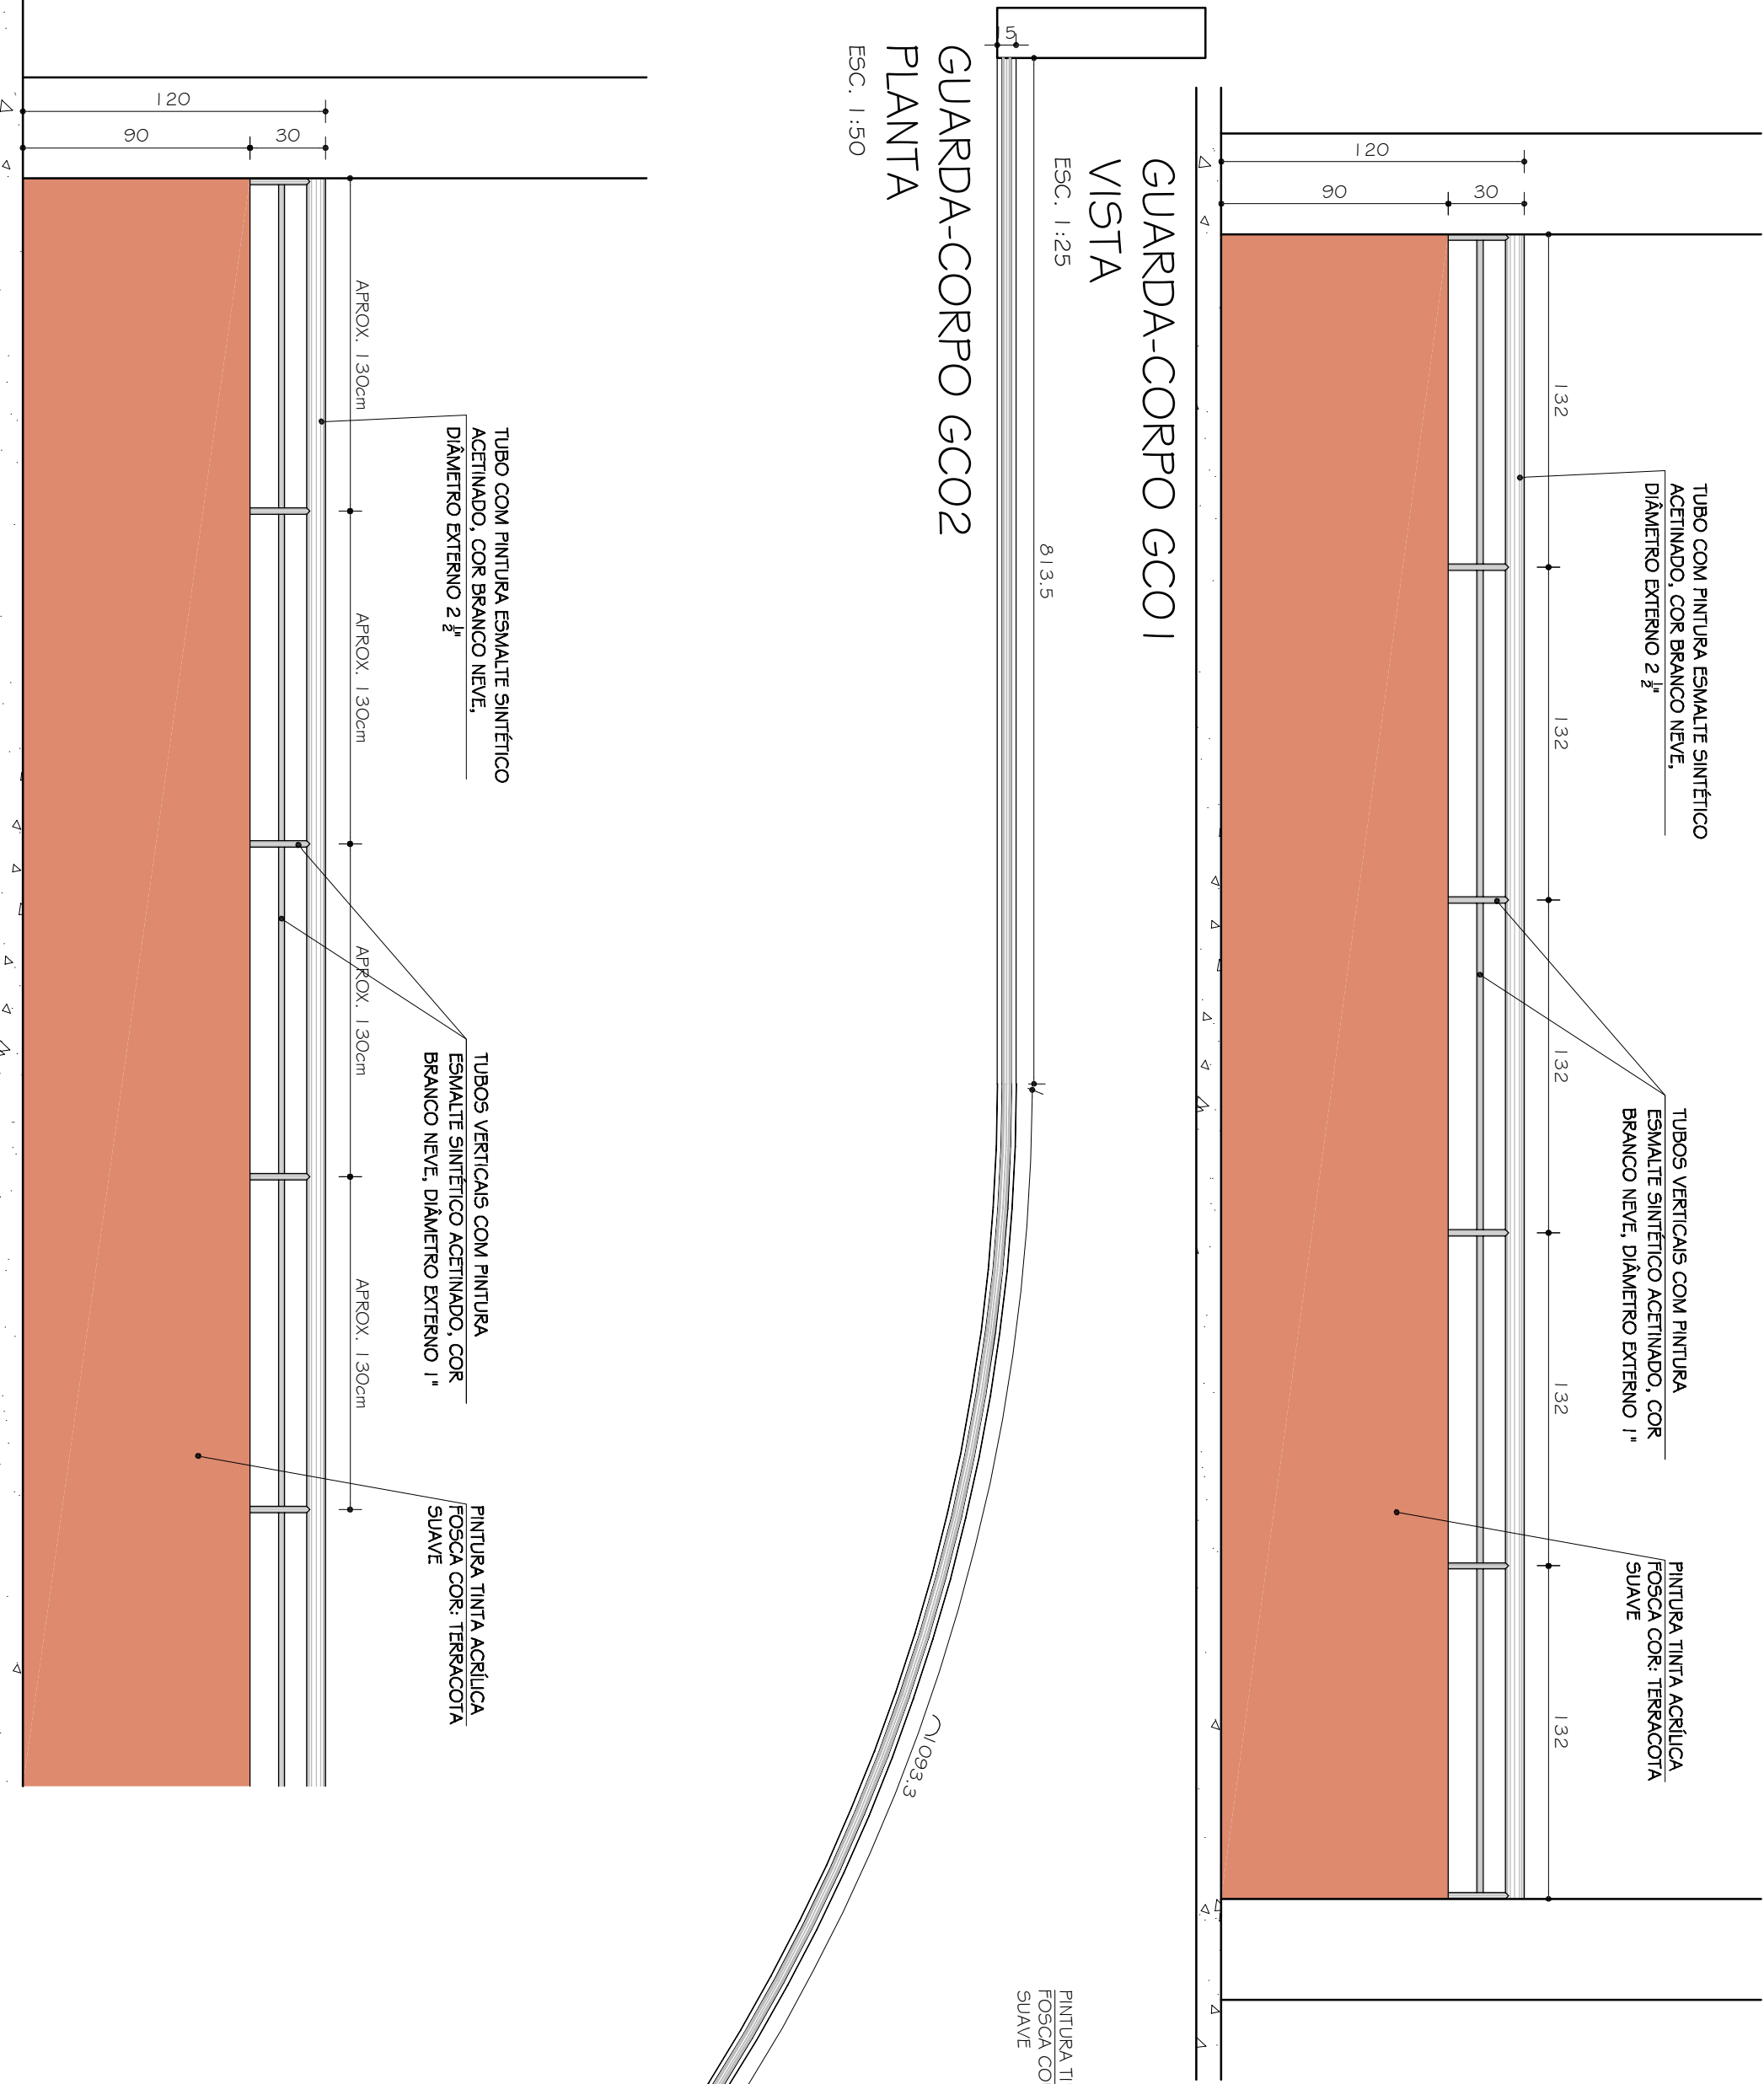


GUARDA-CORPO GCO2
VISTA PARCIAL
ESC. 1:25

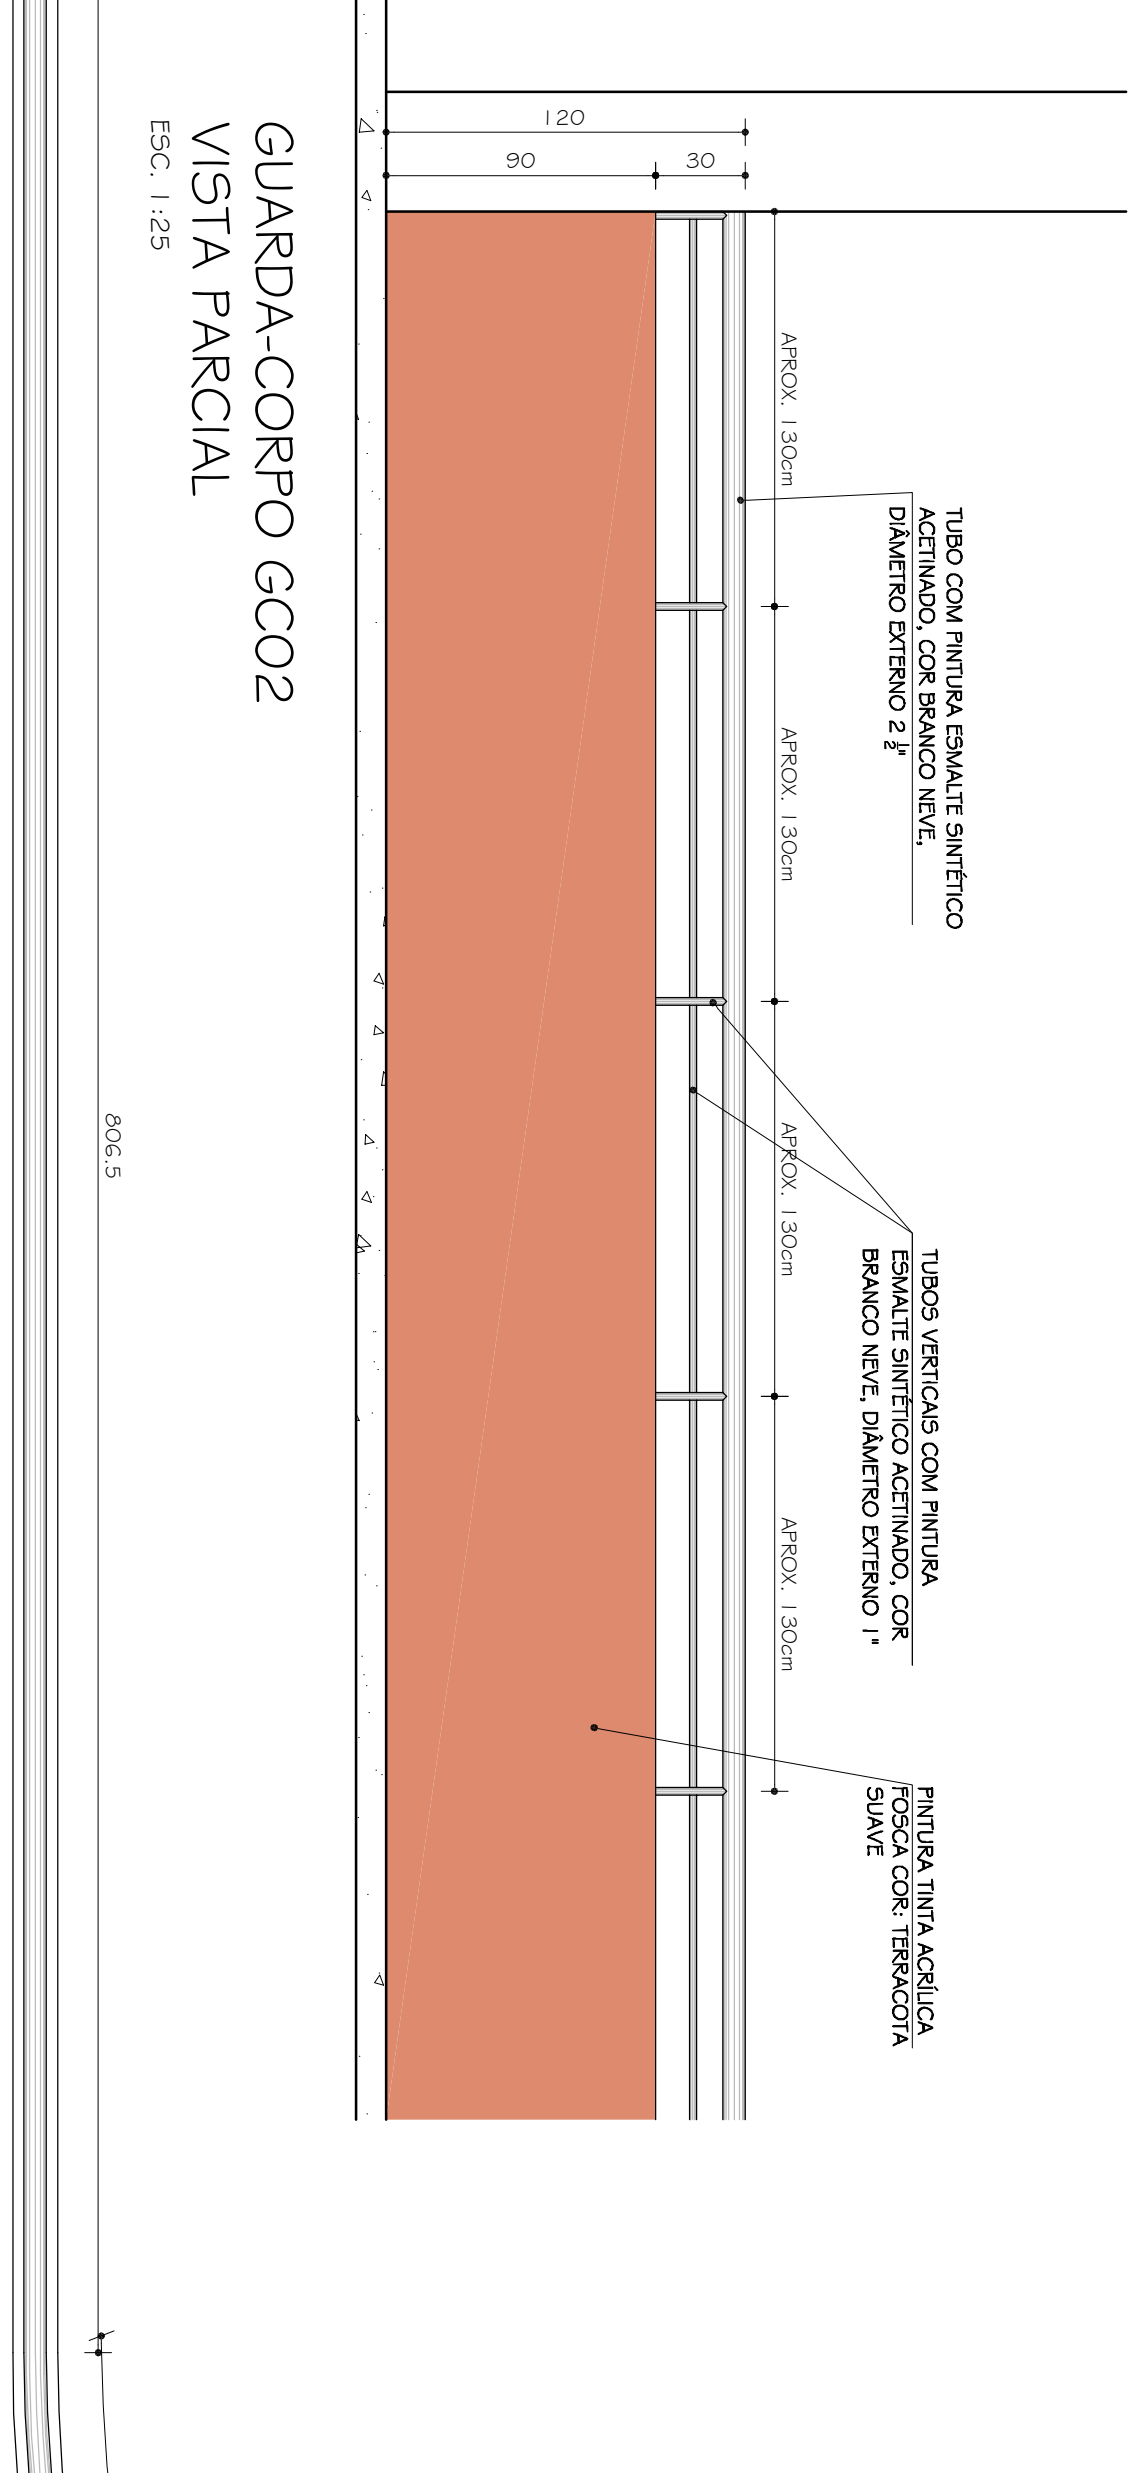


GUARDA-CORPO GCO4
PLANTA
ESC. 1:25

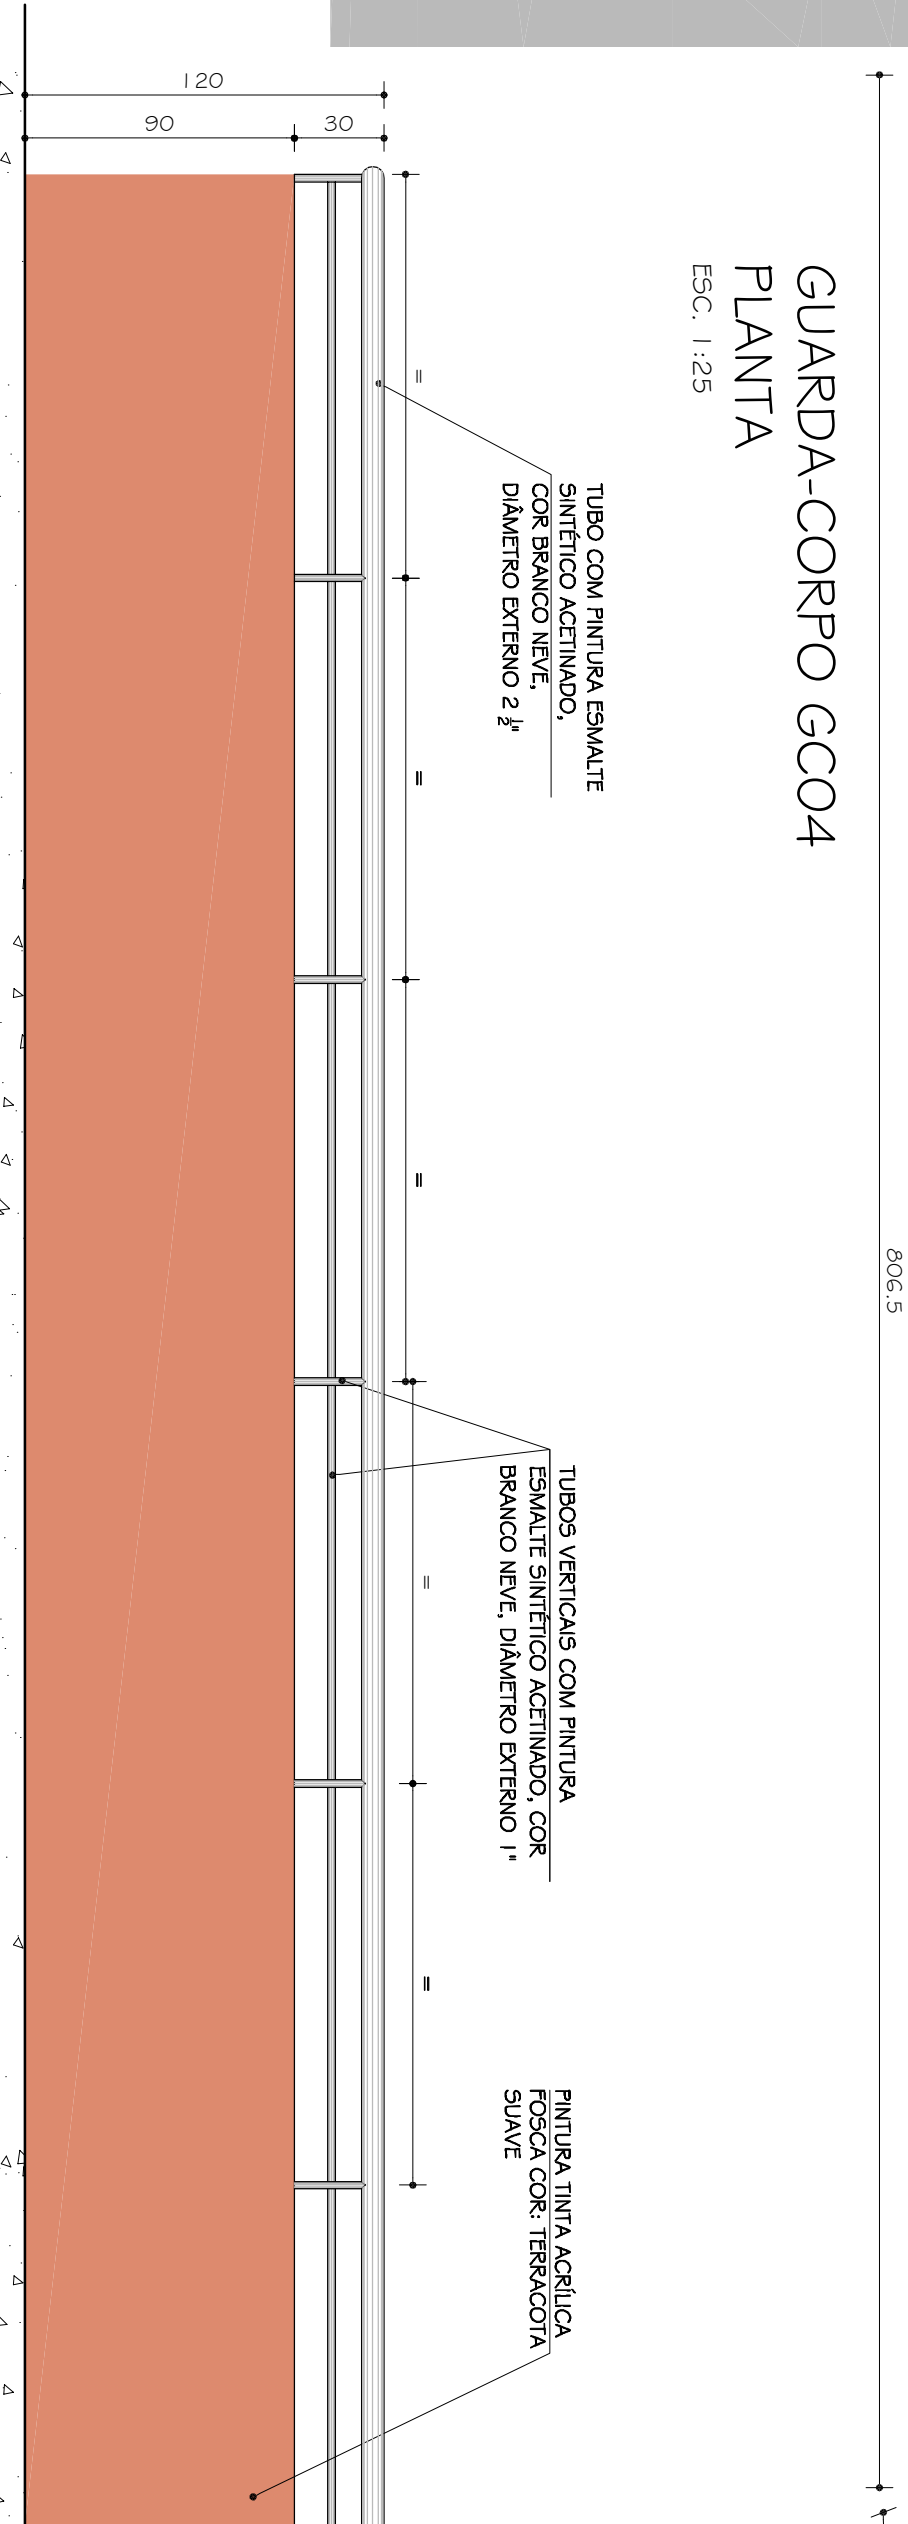

GUARDA-CORPO GCO1/
GCO2/ GCO3/ GCO4
CORTE
ESC. 1:25

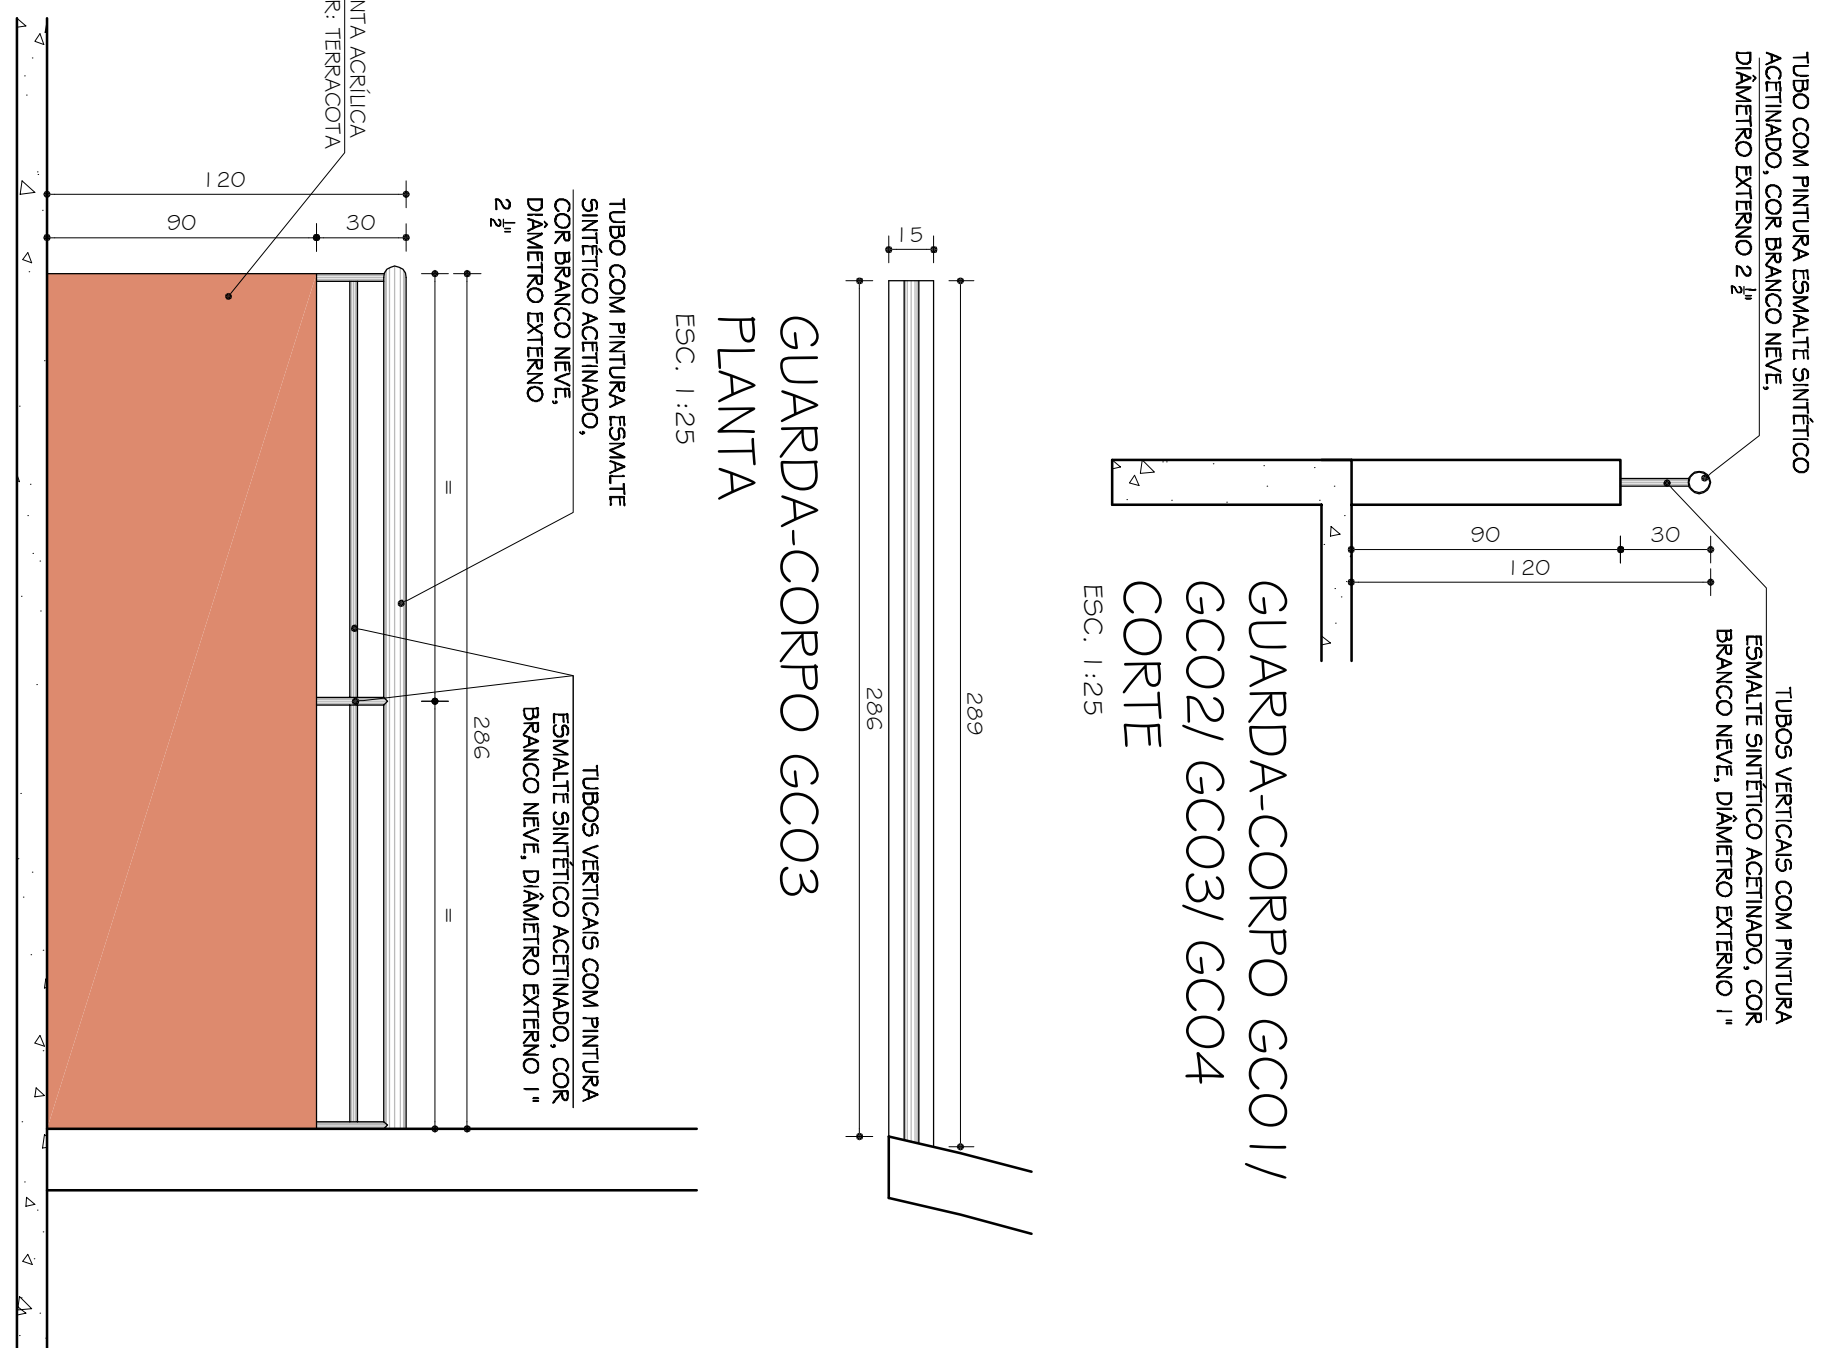

GUARDA-CORPO GCO3
VISTA
ESC. 1:25

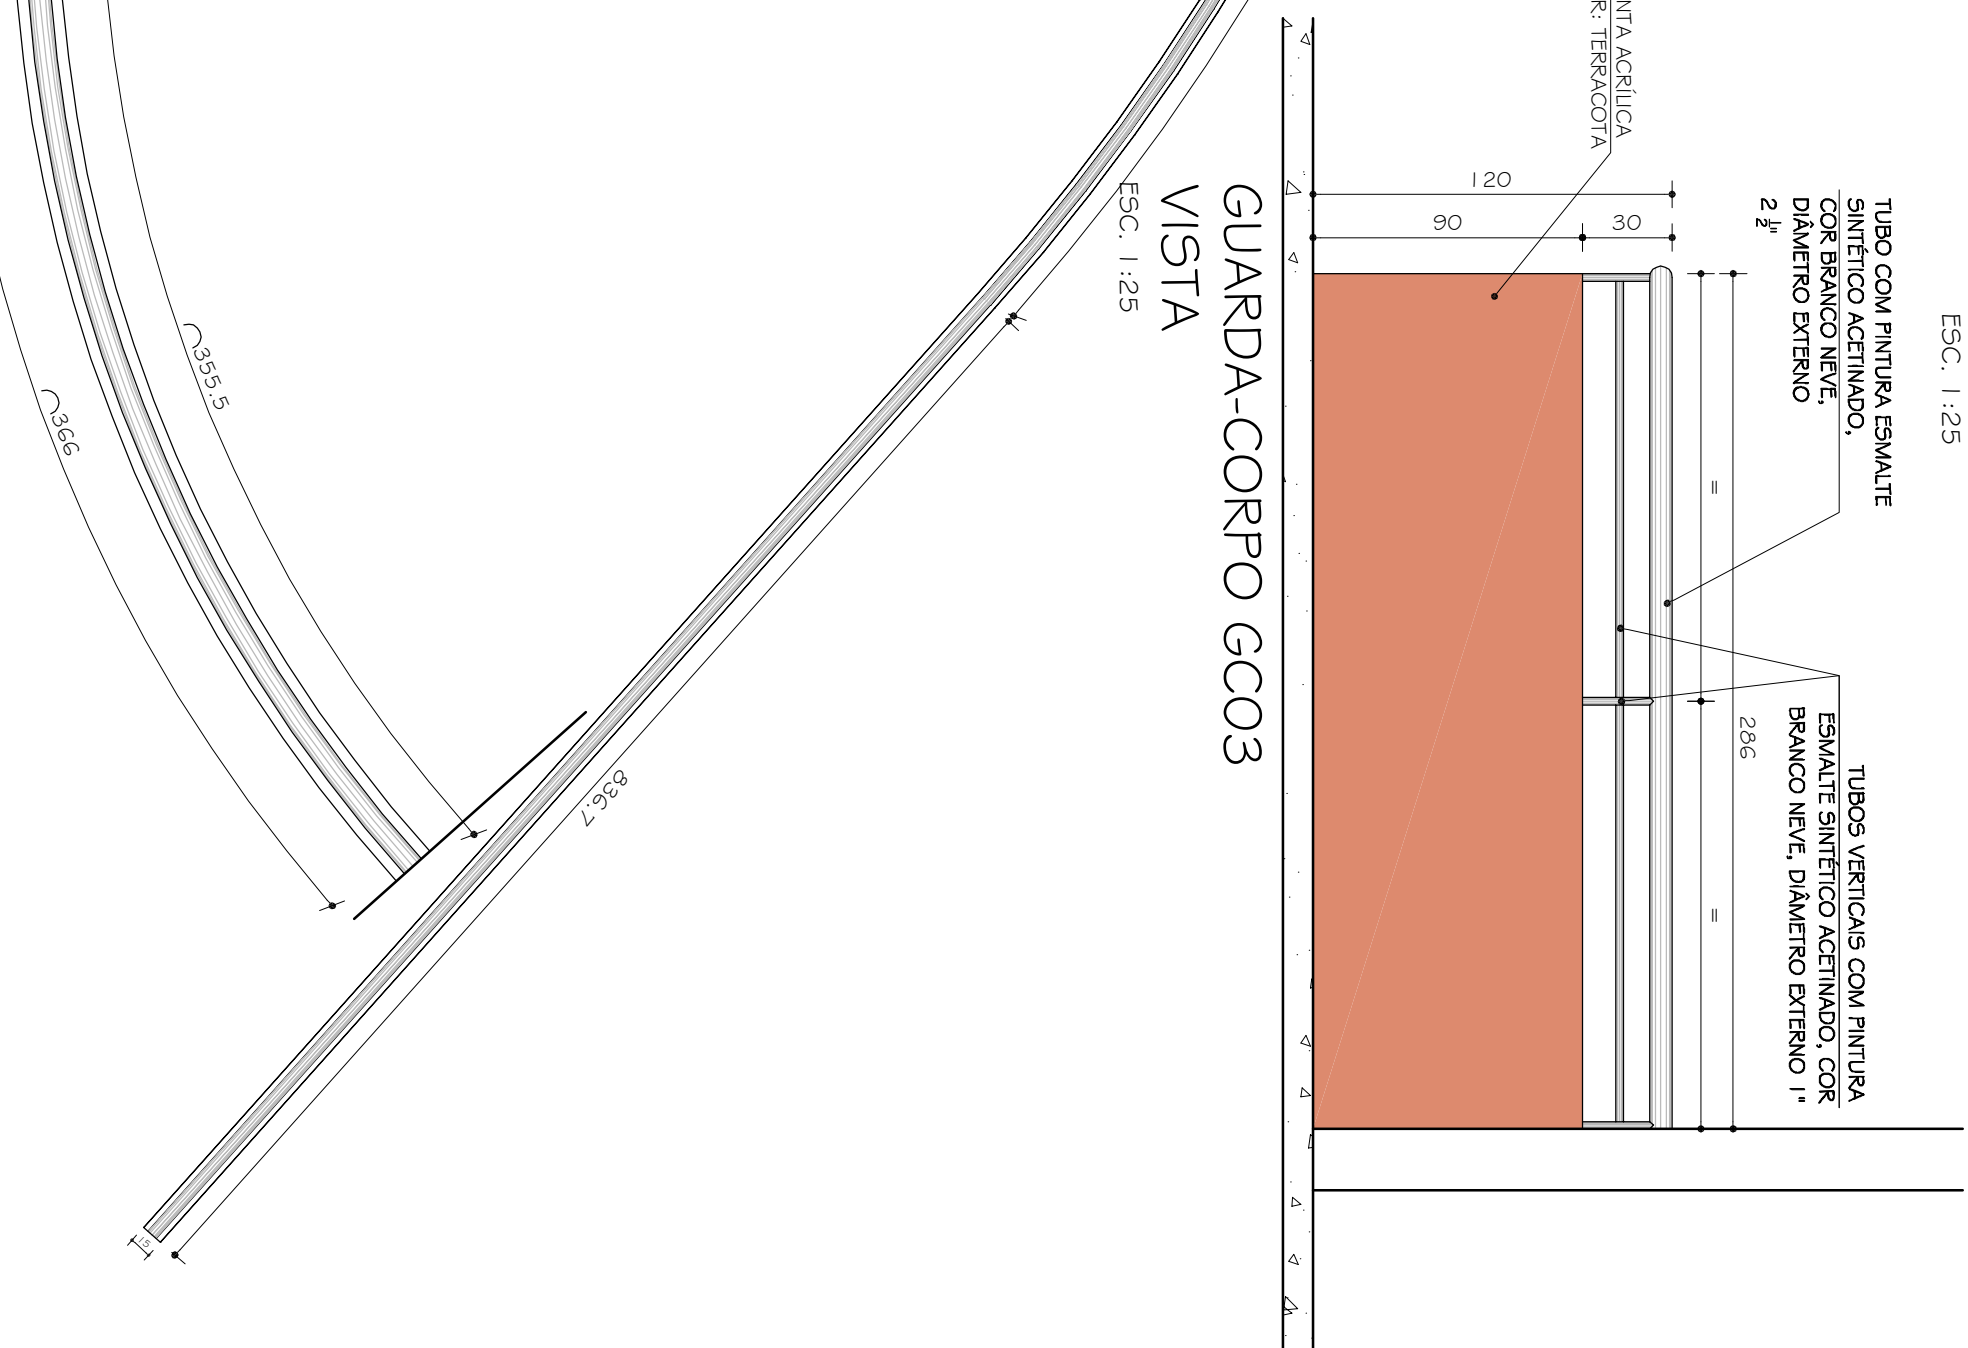

00		20102010	PROJETO EXECUTIVO
Nº	DATA	DESCRIÇÃO DA REVISÃO	
FASE:		PROJETO ARQUITETÔNICO EXECUTIVO	
OBSERVAÇÕES		CONFERIR MEDIDAS NA OBRA	
CENTRO DE ESTUDOS DA HUMANIDADE CAMPUS DIAMANTINA			
RODOVIA MG 367, KM 583, Nº 5000 - ALTO DA JACUBA - DIAMANTINANG		CNPJ	16.888.315/0001-57
PROPRIETÁRIO: UNIVERSIDADE FEDERAL DOS VALES DO JEQUITINHONHA E MUCURI		UFVJM	
TÍTULO		ESCALA EOI - CORTE BB/ DETALHAMENTO GUARDA-CORPOS - GCO1//GCO2//GCO3//GCO4	
AUTOR PROJETO ARQUITETÔNICO / RT:		SEBASTIÃO DE OLIVEIRA LOPES CEBA 847410 - NMG	
DETALHAMENTO:		TRC - TOMAZ RIGOTTO ENGENHARIA E CONSTRUÇÕES LTDA CEBA 27.670 - NMG	
VERSÃO:		VERSÃO 1	
ARQUIVO: UFMJ_CESTUM_AROEX_V01F20-21_F00		21/25	