



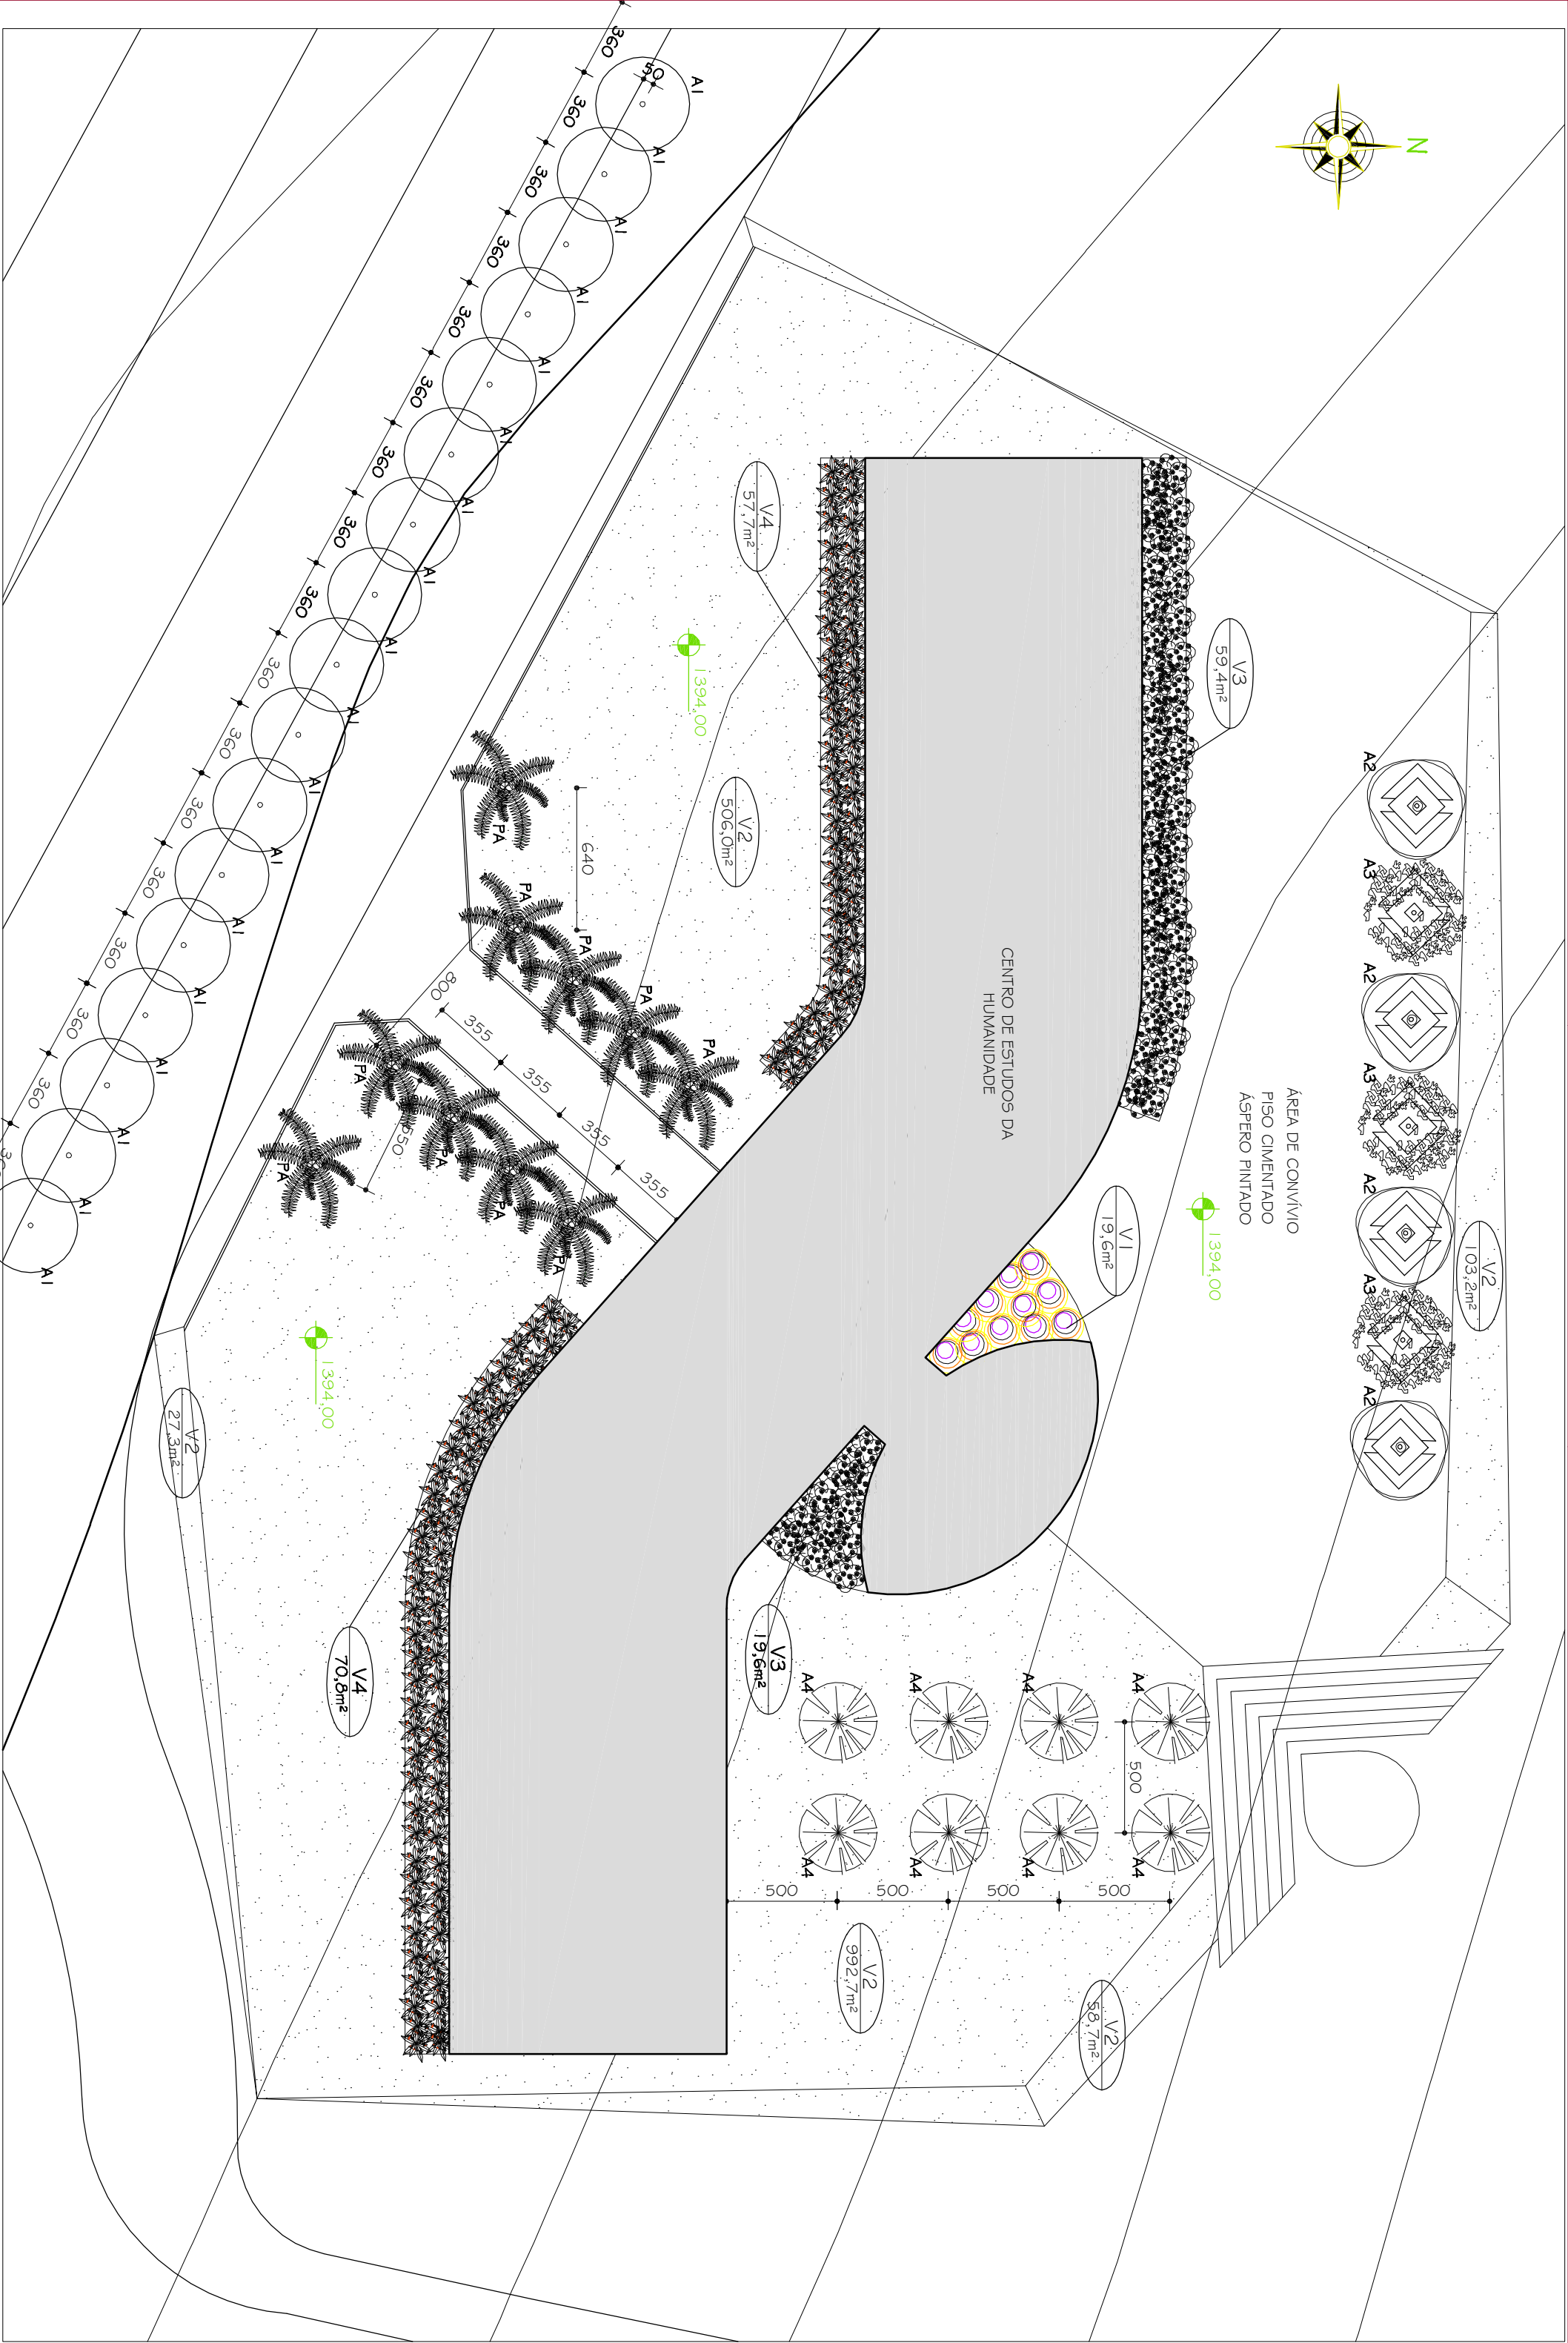


PAISAGISMO - VEGETAÇÃO

ESC. 1:250

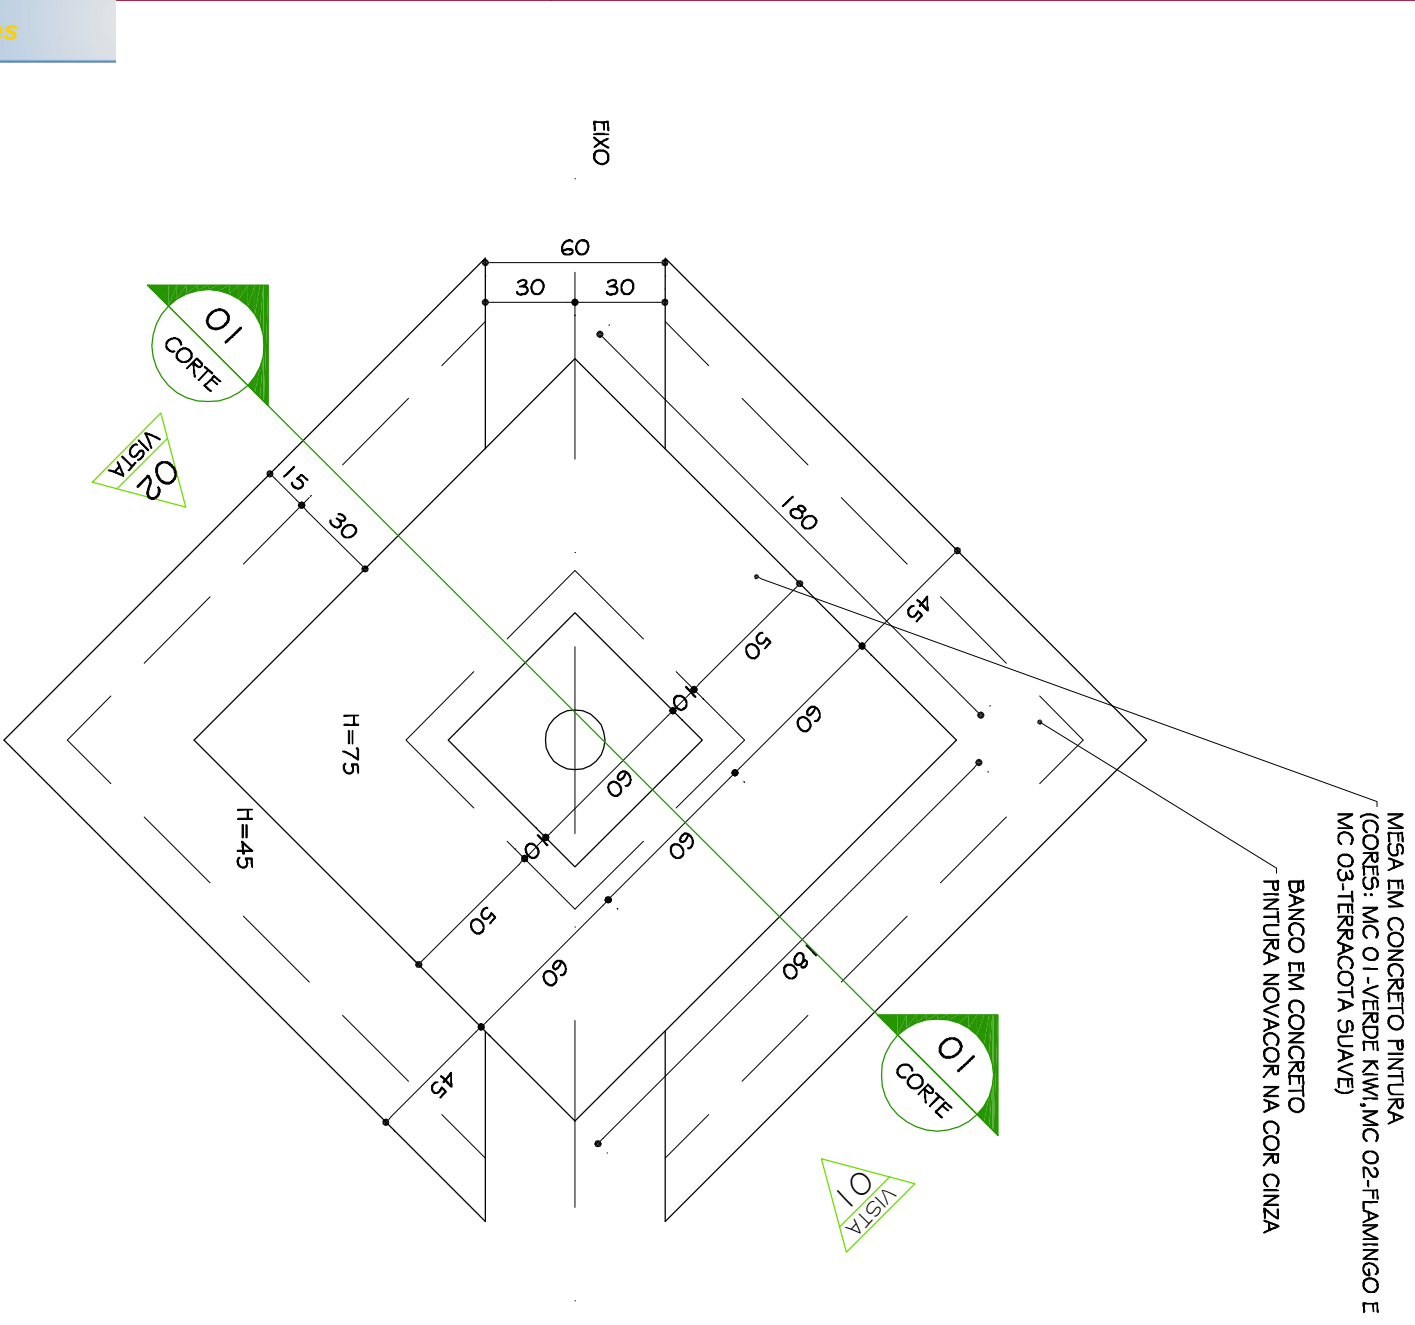


PLANTA MESA EM CONCRETO - PAISAGISMO

ESC. 1:25

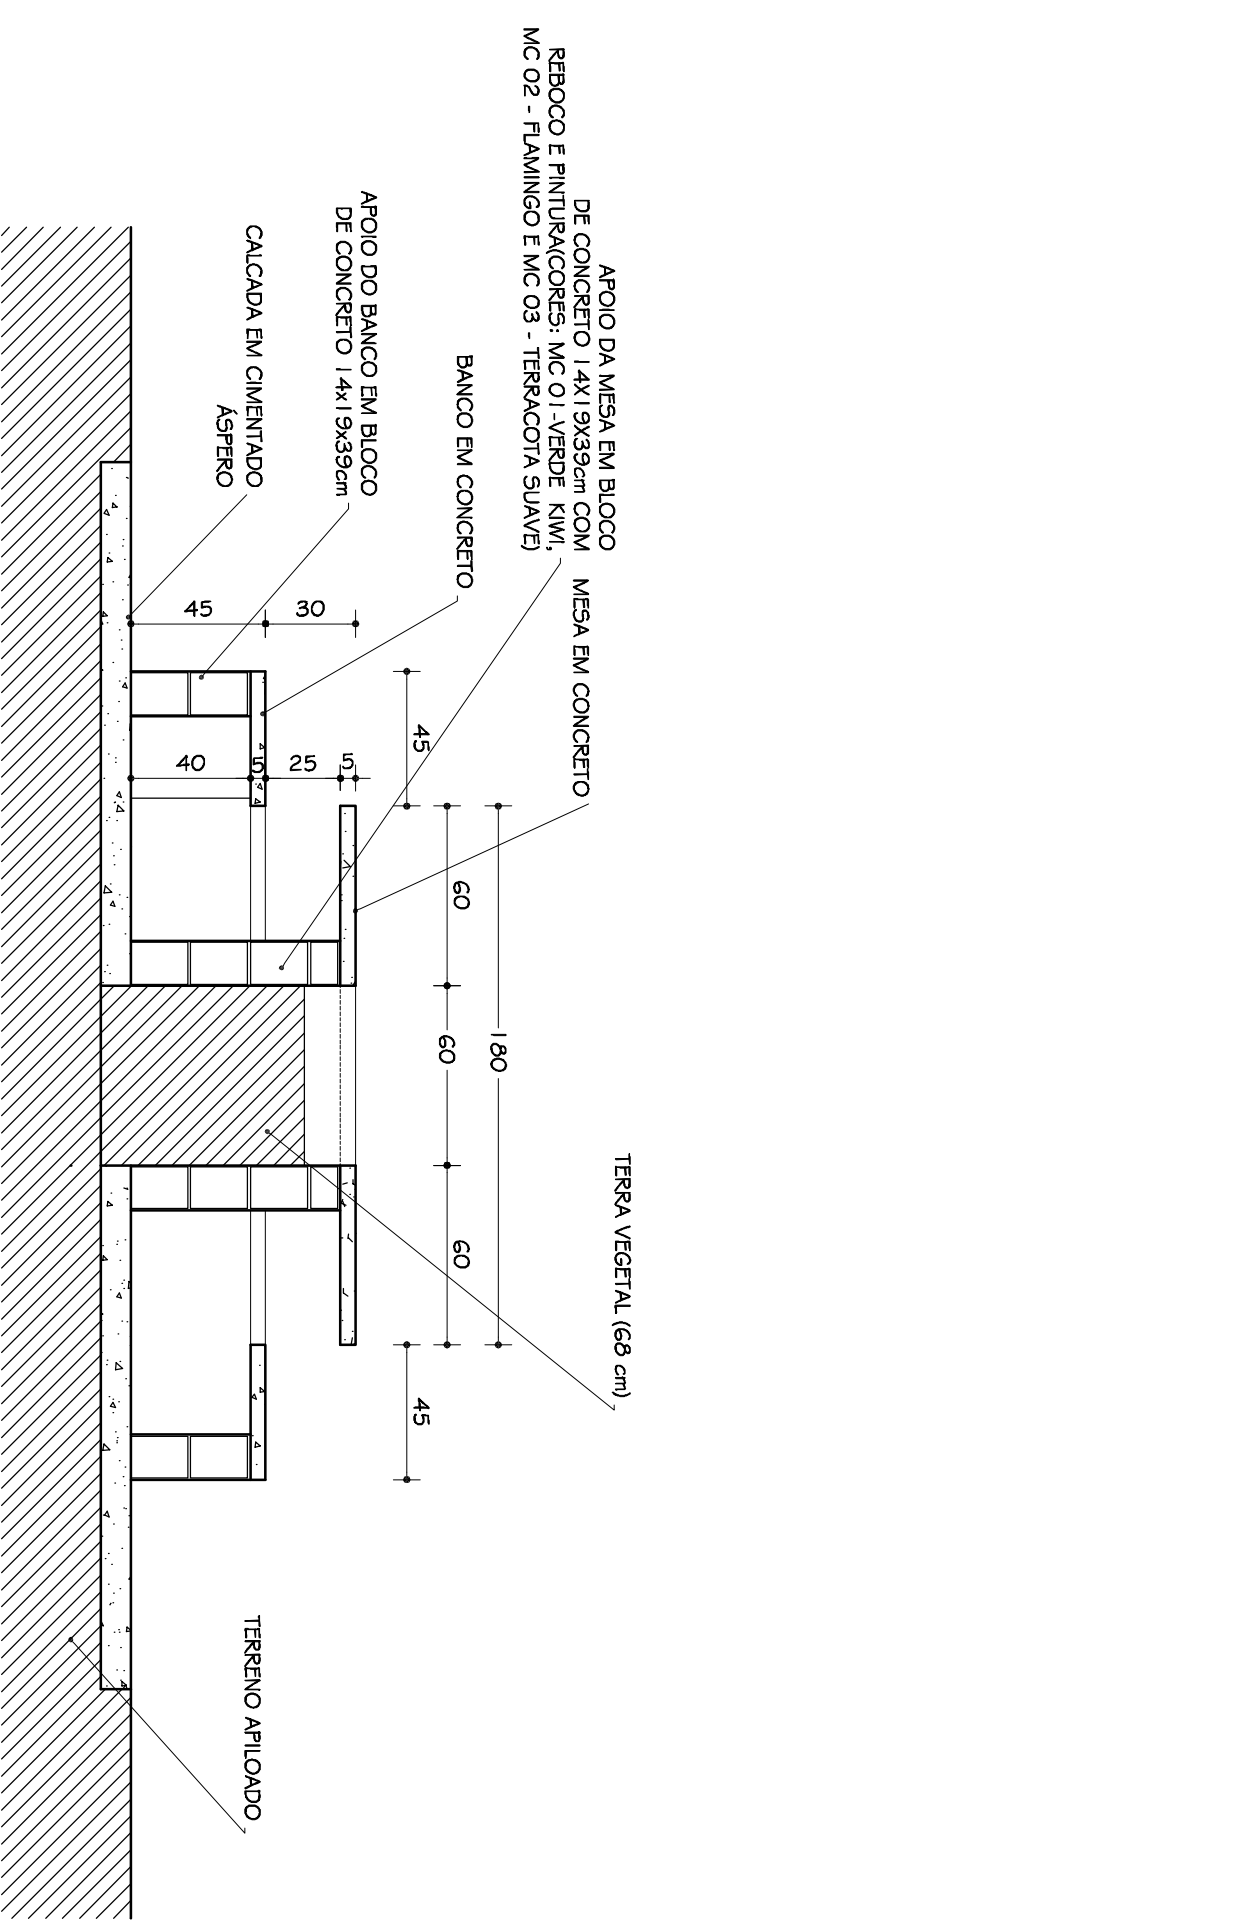


CORTES I

ESC. 1:25

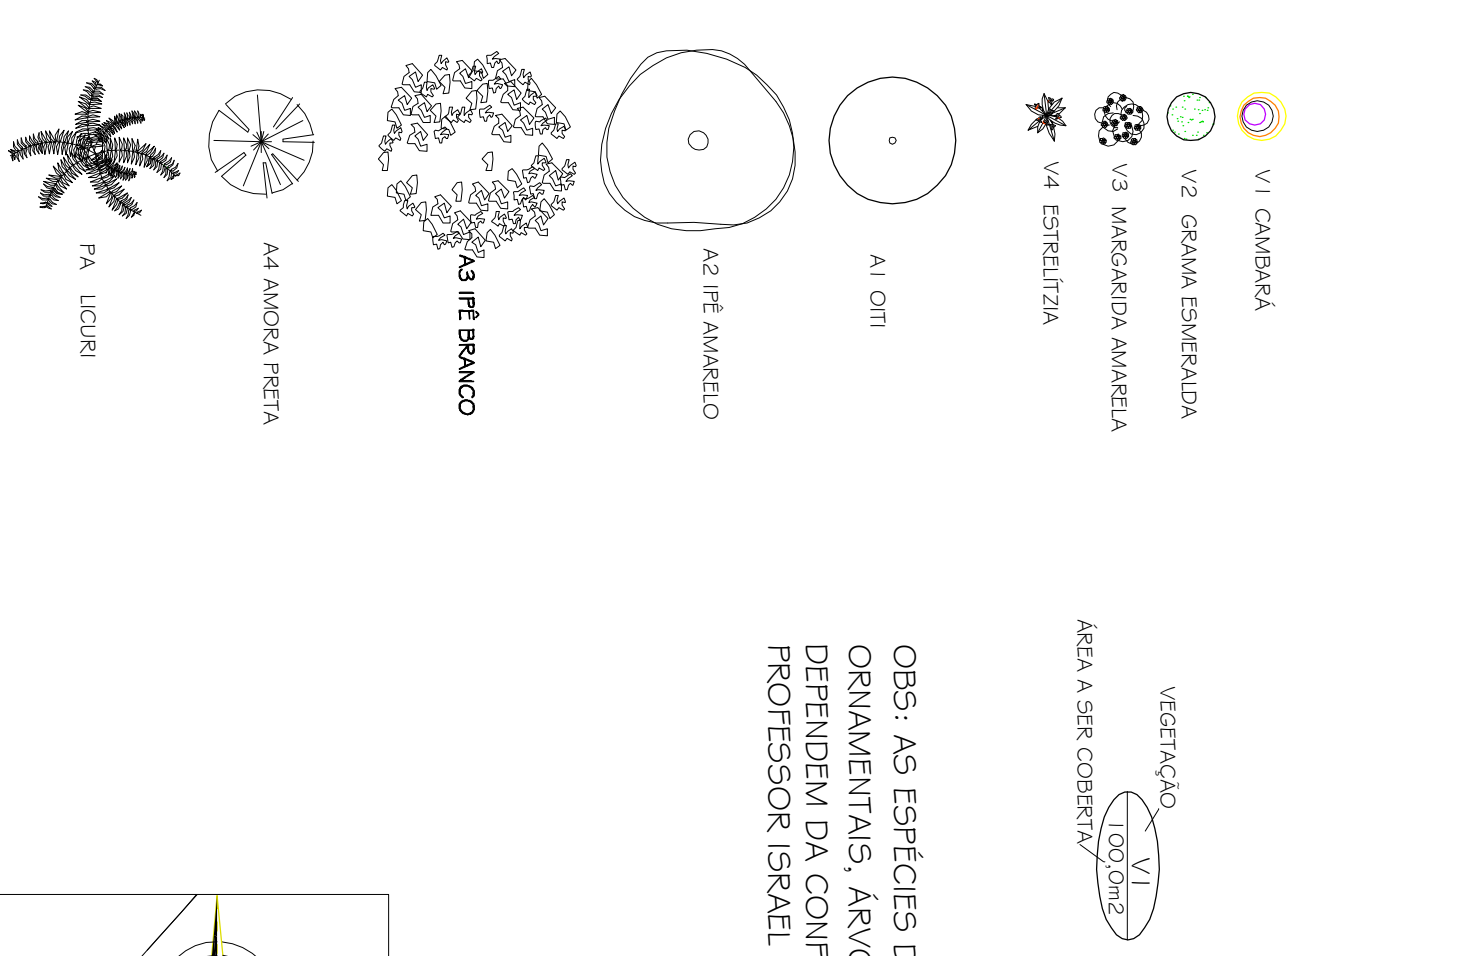


OBS: AS ESPÉCIES DE PLANTAS ORNAMENTAIS, ARVORES E ARBUSTOS, DEPENDEM DA CONFIRMAÇÃO DO PROFESSOR ISRAEL MARINHO FERREIRA

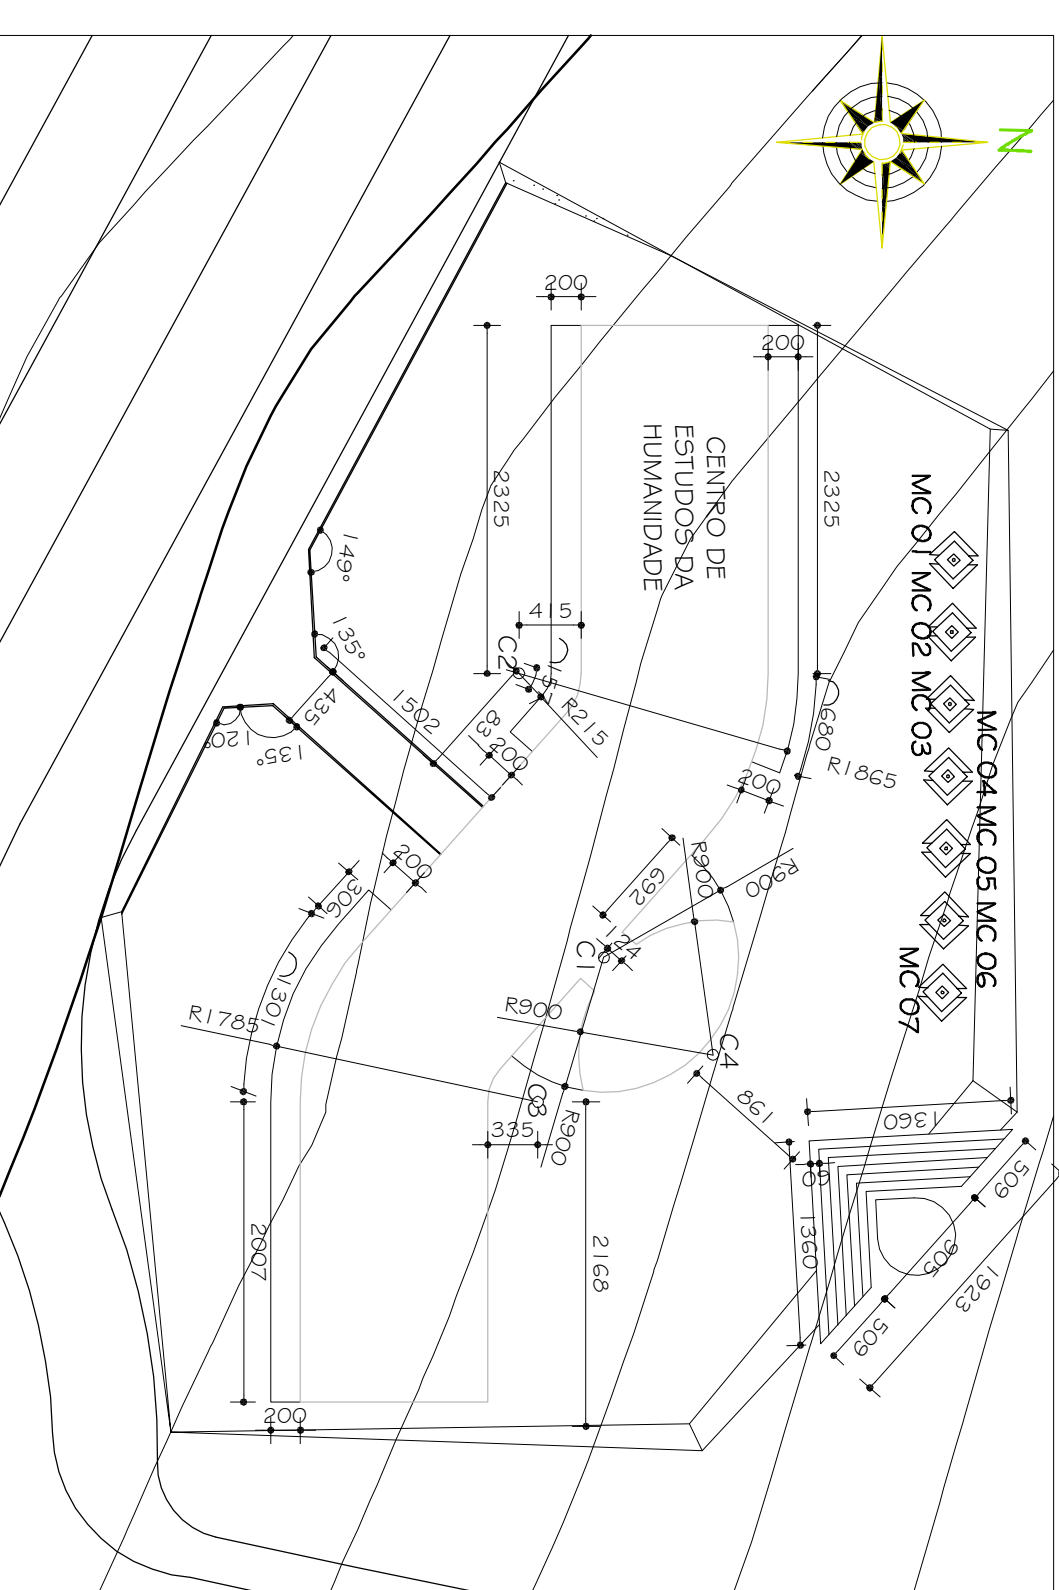

PAISAGISMO - MARCAÇÃO DE CANTEIROS

ESC. 1:500

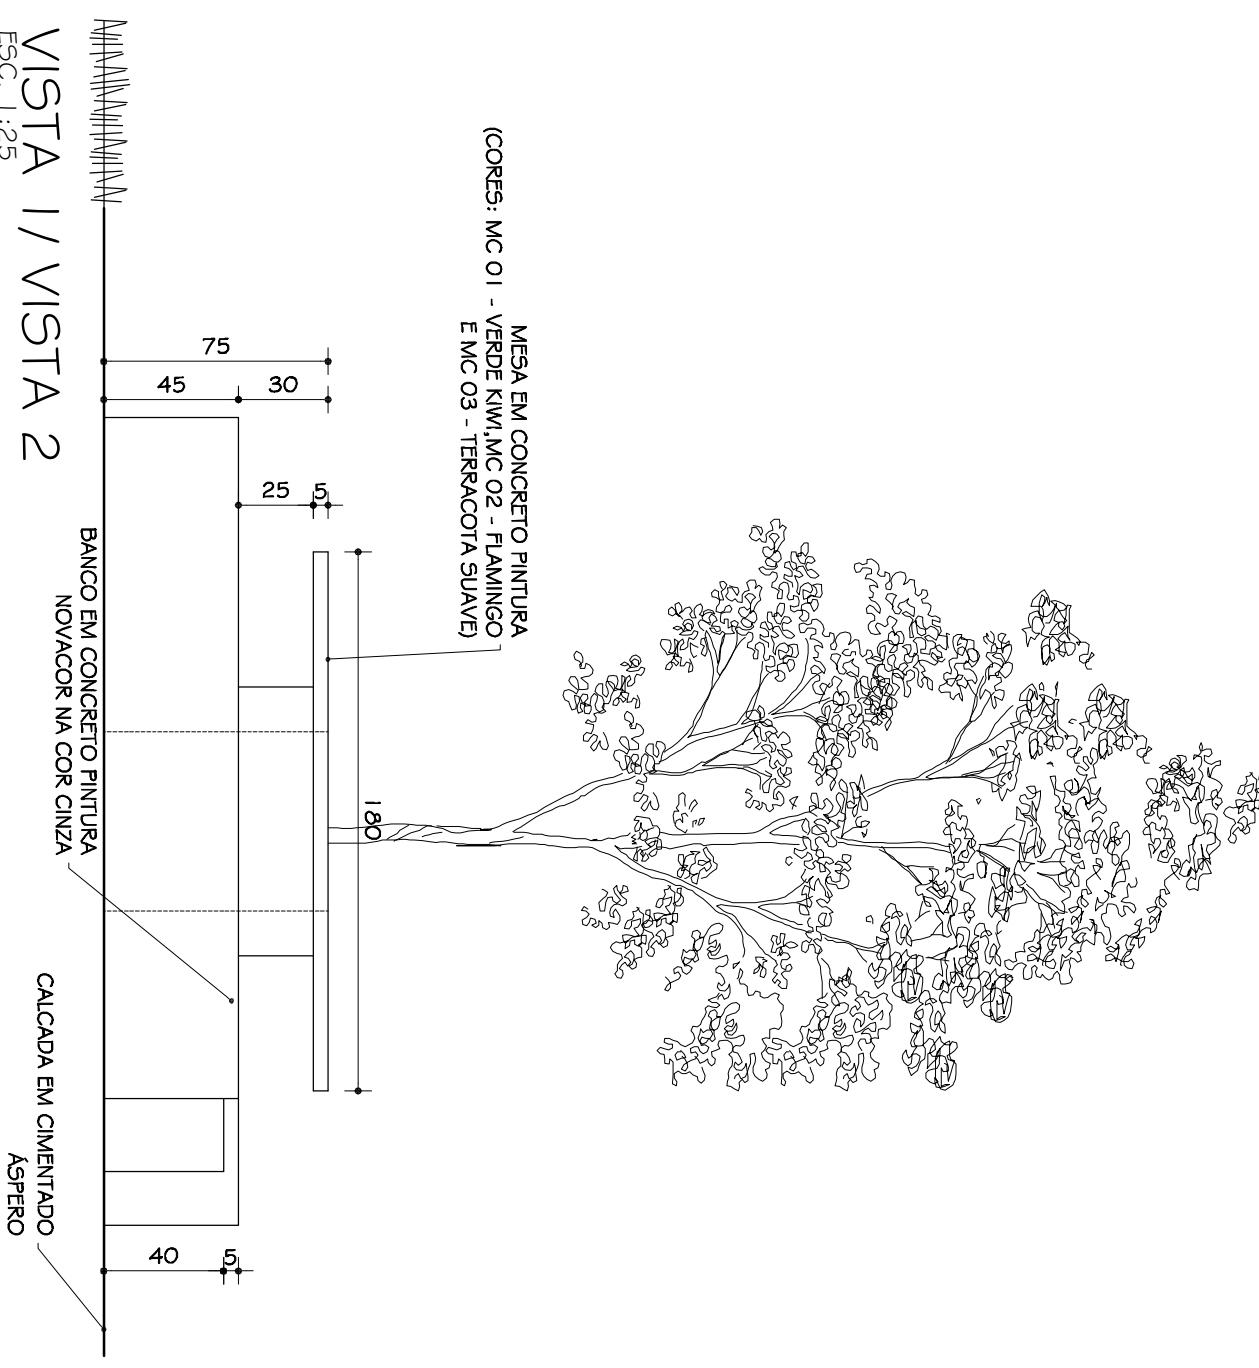

VISTA 1 / VISTA 2

ESC. 1:25

00		201/02/2010		PROJETO EXECUTIVO	
Nº		DATA		DESCRIÇÃO DA REVISÃO	
FASE:					
PROJETO ARQUITETÔNICO EXECUTIVO					
OBSERVAÇÕES					
CONFERIR MEDIDAS NA OBRA					
CENTRO DE ESTUDOS DA HUMANIDADE					
CAMPUS DIAMANTINA					
RODOVIA MG 367, KM 583, Nº 5000 - ALTO DA JACUBA - DIAMANTINAMG					
PROPRIETÁRIO:		UNIVERSIDADE FEDERAL DOS VALES DO JEQUITINHONHA E MUCURI		CPF	16.888.315/0001-57
TÍTULO					
PAISAGISMO					
AUTOR PROJETO ARQUITETÔNICO / RT:					
SEBASTIÃO DE OLIVEIRA LOPES					
CEB-04740 - MG					
DETAΛHAMENTO:					
TRCC - TOMAZ RIGOTTO ENGENHARIA E CONSTRUÇÕES LTDA					
VERSÃO:		CEB-27-270 - MC		FOLHA:	
VERSÃO 1					
ARQUIVO: UFMJ_CESTUM_AROEX_V01F24_P00					
24/25					