

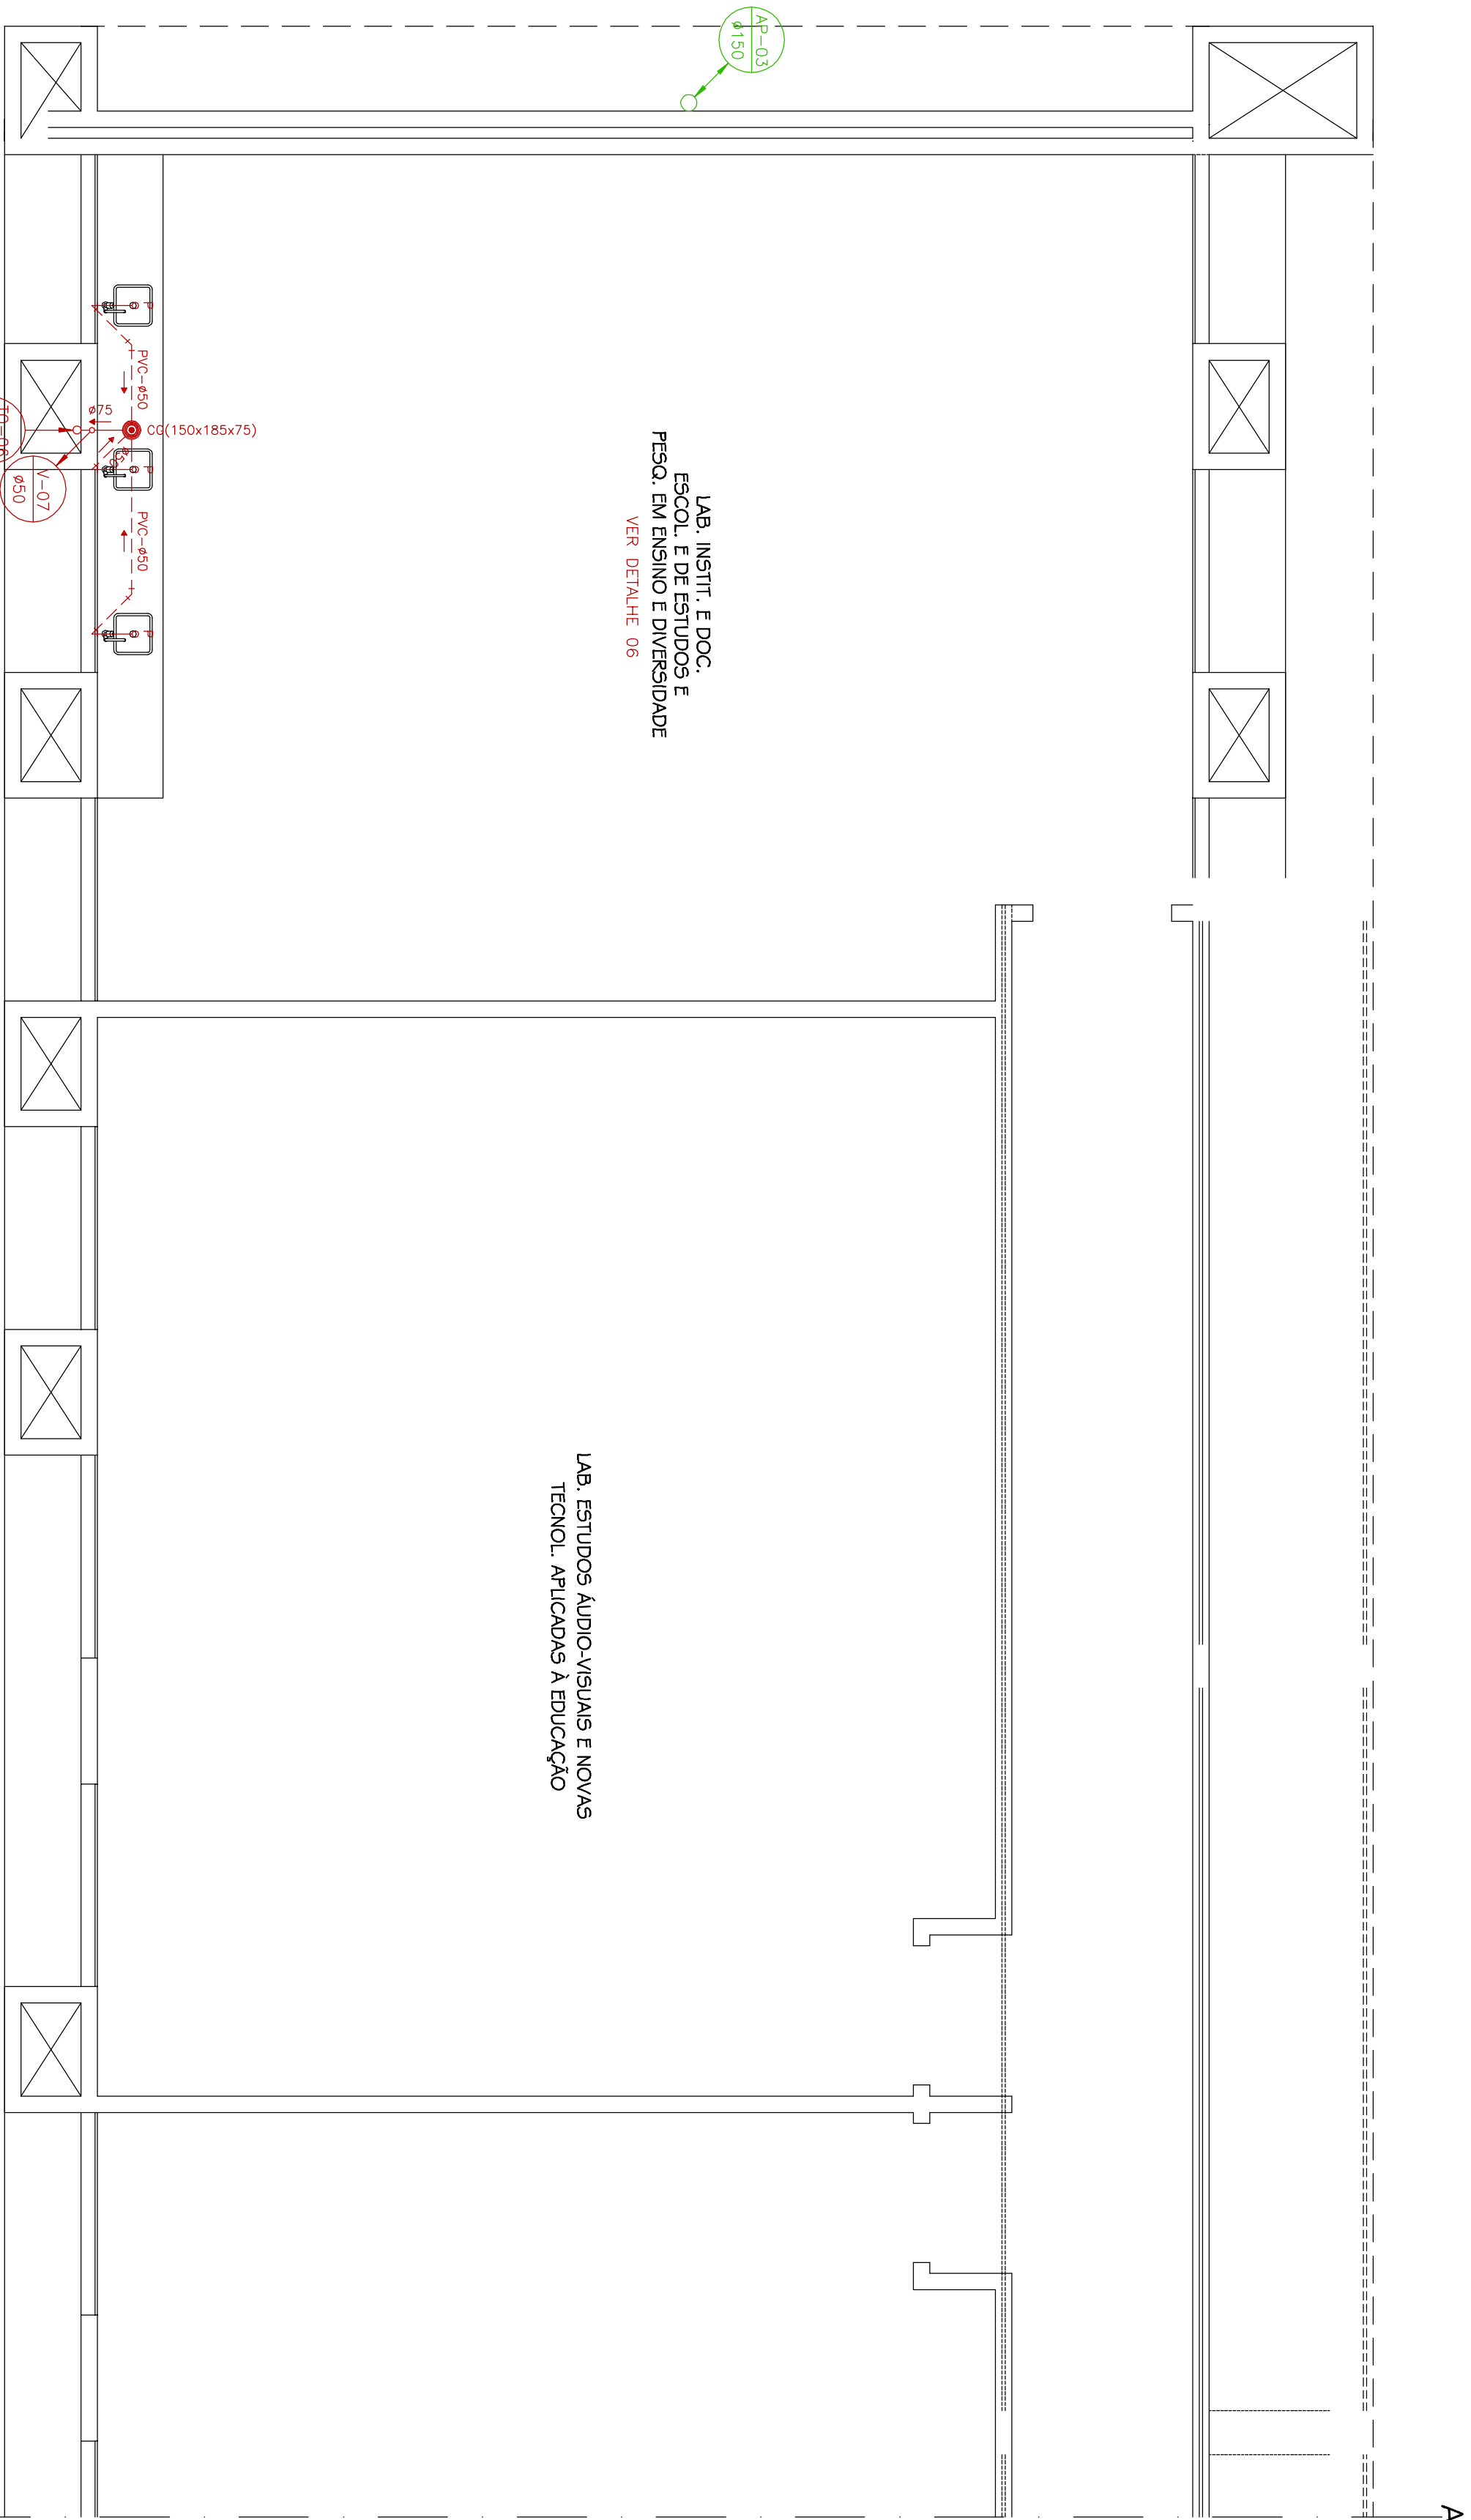


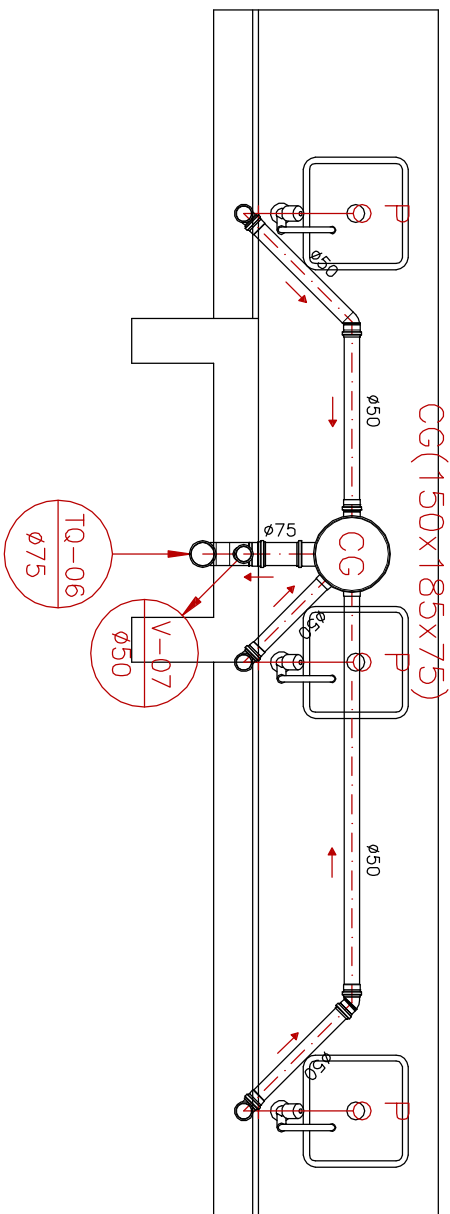

SIMBOLOGIA DO PROJETO SANITÁRIO E ÁGUAS PLUVIAIS	
	TUBULAÇÃO PRIMÁRIA DE ESGOTO.
	TUBULAÇÃO SECUNDÁRIA DE ESGOTO.
	TUBULAÇÃO DE ÁGUA PLUVIAL.
	TUBULAÇÃO DE VENTILAÇÃO.
	CAIXA DE PASSAGEM DE ESGOTO
	CAIXA DE ÁREA P/ ÁGUAS PLUVIAIS
	CAIXA DE INSPEÇÃO
	CAIXA SIFONOMA
	RAIO SECO
	CAIXA DE GORDURA
	MICRÓRIO
	TQ
	F
	VS
	LV
	P
	PIA
	TUBULAÇÃO QUE DESCE.
	TUBULAÇÃO QUE SOBEE.
	TUBULAÇÃO DE Queda de
	ESGOTO, EM PVC, E SEU DIÂMETRO.
	ESPECIFICAÇÃO DA TUBULAÇÃO DE VENTILAÇÃO DE
	ESGOTO, EM PVC, E SEU DIÂMETRO.
	ESPECIFICAÇÃO DA TUBULAÇÃO DE
	ÁGUAS PLUVIAIS, EM PVC, E SEU DIÂMETRO.
	VR
	VALVULA DE RETENÇÃO HORIZONTAL

NOTAS:

- 01- TODA TUBULAÇÃO DE ESGOTO DEVERÁ SER EM PVC RÍGIDO.
- 02- INCLINAÇÃO DA TUBULAÇÃO PRIMÁRIA DE ESGOTO, QUANDO NÃO COTADA, DEVERÁ SER DE 2% NO MÍNIMO.
- 03- OS TUBOS DE PVC RÍGIDO PARA ESGOTO, QUANDO SUBTERRÂNEOS, DEVERÃO SER REVESTIDOS COM UMA CAMADA DE CONCRETO PARA MELHOR PROTEÇÃO CONTRA ESFORÇOS MECÂNICOS.
- 04- DIÂMETRO DAS TUBULAÇÕES EM mm.
- 05- INCLINAÇÃO DA TUBULAÇÃO DA ÁGUAS PLUVIAIS, QUANDO NÃO COTADA, DEVERÁ SER DE 1%, NO MÍNIMO.
- 06- TODO DRENO DE ÁGUAS PLUVIAIS, DEVERÁ SER PARA LOCAL QUE NÃO POSSA PROVOCAR EROSIÃO NO TERRENO.
- 07- TODO DRENO DE ÁGUAS PLUVIAIS DEVERÁ OBEDECER A INCLINAÇÃO DO TERRENO.

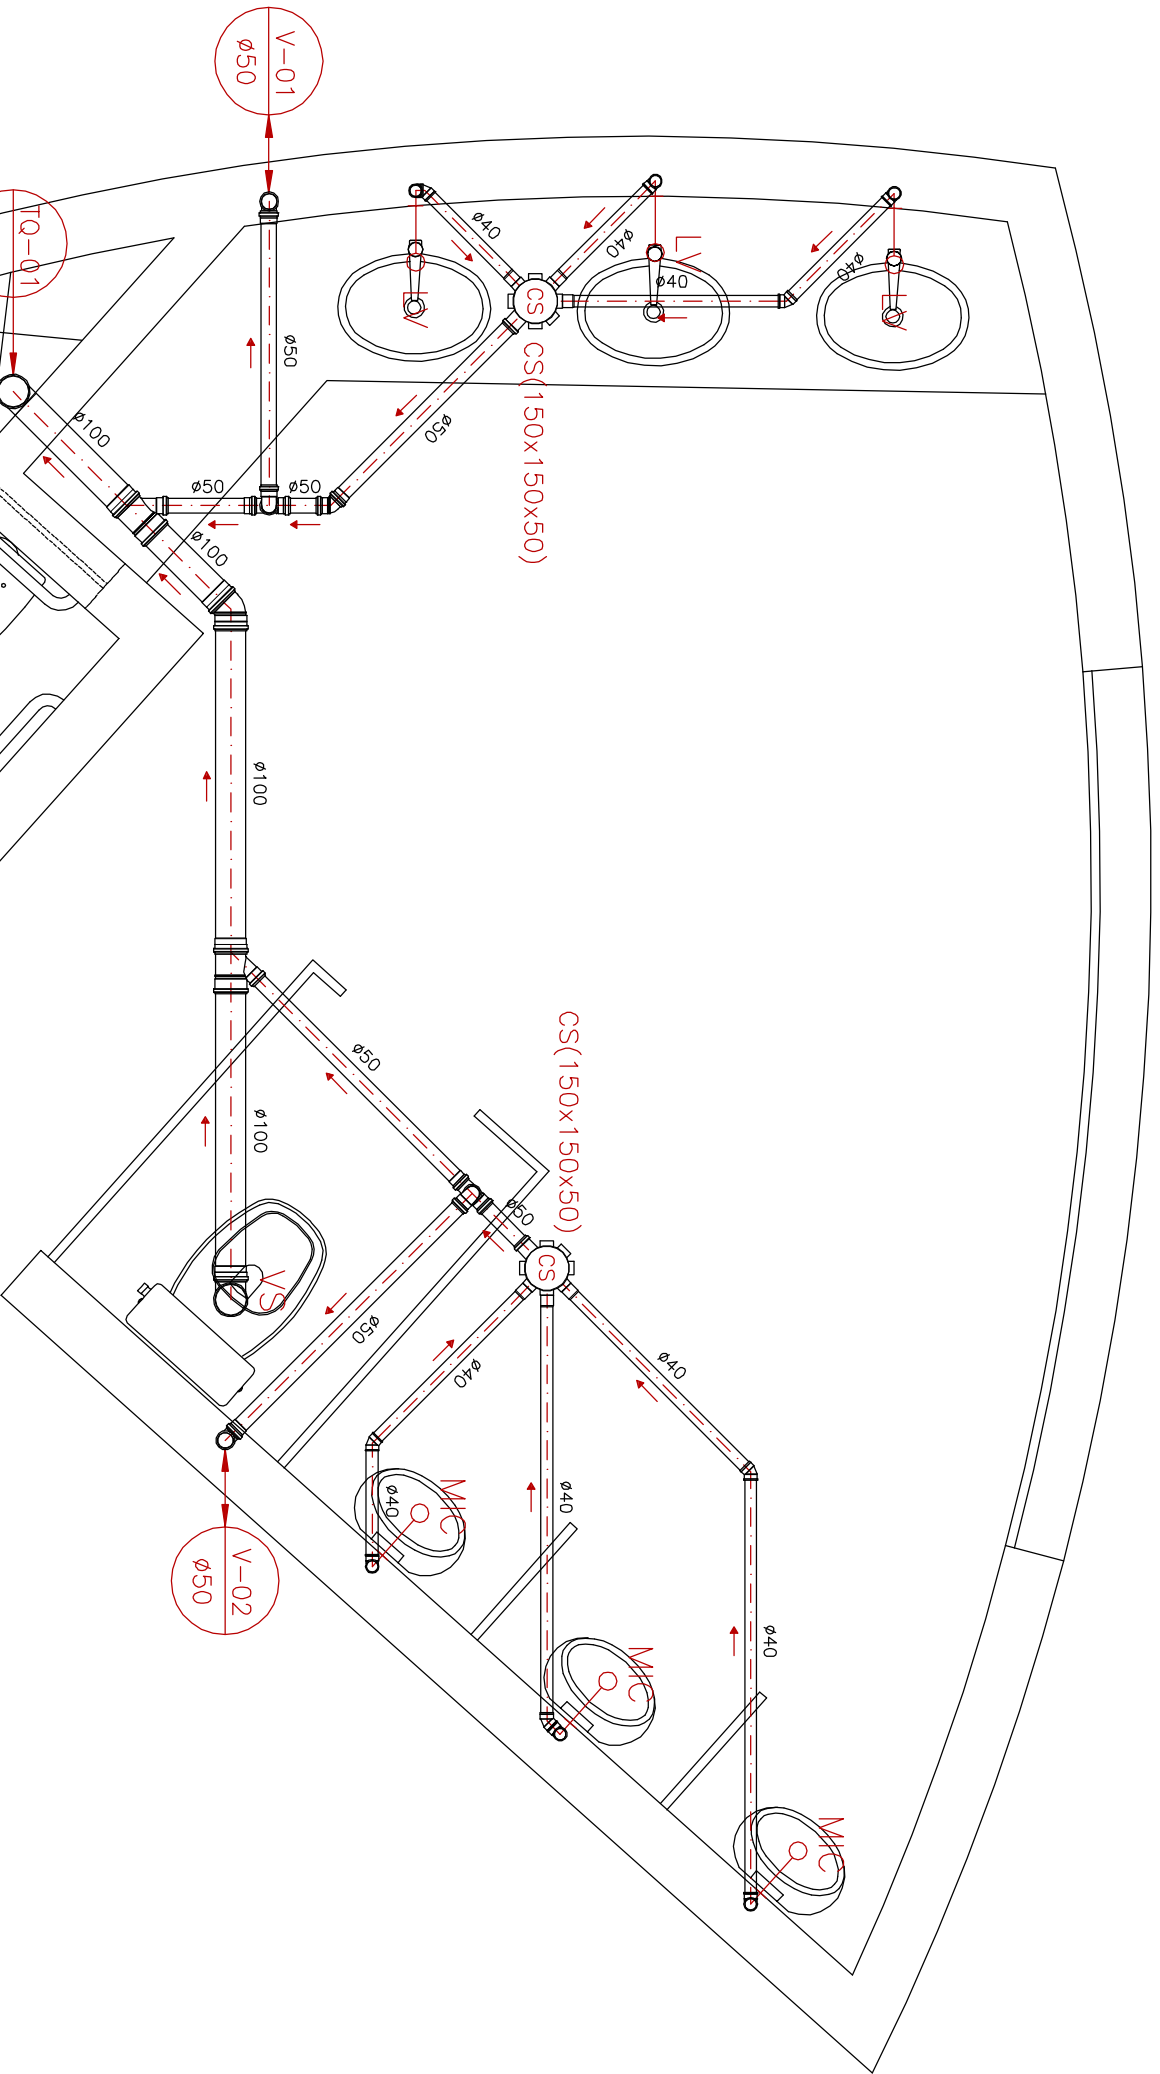

Detalhe 01: I.S. Masculino
2º Pavio
ESC: 125

Detalhe 06: Laboratório de Pesquisa de Enzima e Diversidade
ESC: 125

CENTRO DE ESTUDOS DA HUMANIDADE CAMPUS DIAMANTINA			
RODOVIA MG 367, KM 563, Nº 5000 - AUTO DA JACUBA - DIAMANTINAMG			
PROPRIETÁRIO: UNIVERSIDADE FEDERAL DOS VALES DO JEQUITINHONHA E MUCURI	CNPJ: 16.886.315/0001-577		
TÍTULO: PROJETO SANITÁRIO PLANTA BAIXA, 2º PAVTO (PARTE 1), DETALHES DE ESGOTO, SIMBOLOGIA E NOTAS			
AUTOR: PROJETO ARQUITETÔNICO / RT:			
MACEDO SIQUEIRA PROJETOS & ENGENHARIA LTDA ME			
RT: ENG. CIVIL: ANTONIO MACHADO DE MACHADO - CREA: 81.746/046			
RUA MARCADA CORONA Nº799, CANAIA, SET. LAGOS/MG			
FONES: (31) 3771-4564 / 3797-5184			
www.amacedosiqueira.com.br			
Projetos e Engenharia			
Fones: (31) 3771-4564 / 3797-5184			
VERSÃO: 1	DATA: 28.07.2011	AUTOCAD: JUISEPE GASPARI	FOIHA: 1 / 1 / 4
ARQUIVO: URFVJM_CESTUM_AROEX_V01.F02.07_R00 - HID			