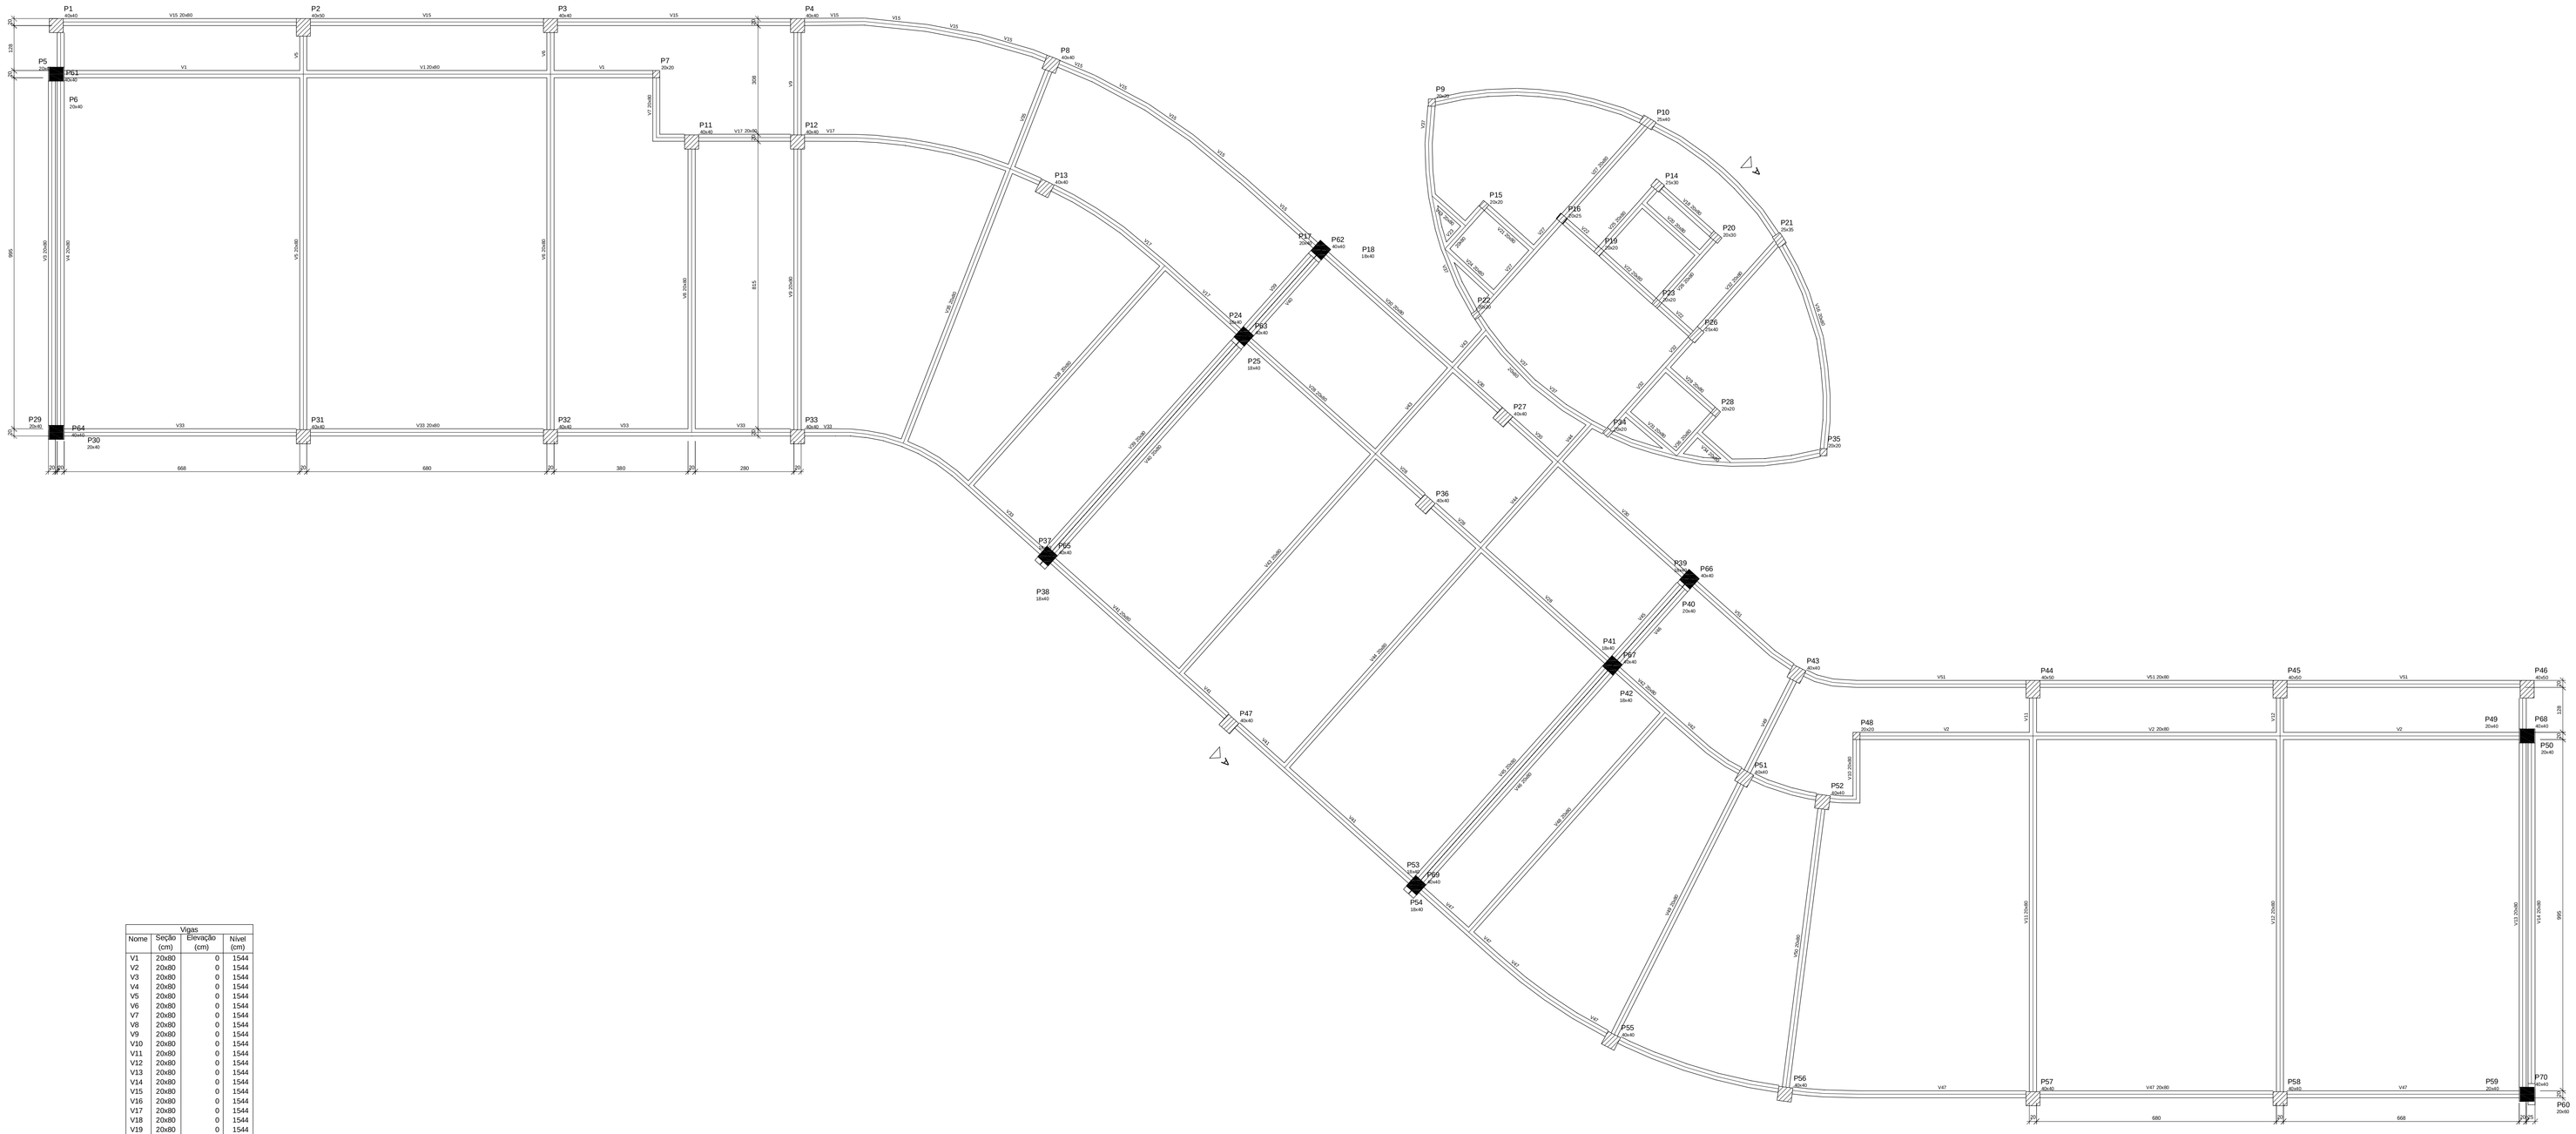

Forma do pavimento BALDRAME

escala 1:50

Vigas			
Nome	Seção (cm)	Elevação (cm)	Nível (cm)
V1	20x80	0	1544
V2	20x80	0	1544
V3	20x80	0	1544
V4	20x80	0	1544
V5	20x80	0	1544
V6	20x80	0	1544
V7	20x80	0	1544
V8	20x80	0	1544
V9	20x80	0	1544
V10	20x80	0	1544
V11	20x80	0	1544
V12	20x80	0	1544
V13	20x80	0	1544
V14	20x80	0	1544
V15	20x80	0	1544
V16	20x80	0	1544
V17	20x80	0	1544
V18	20x80	0	1544
V19	20x80	0	1544
V20	20x80	0	1544
V21	20x80	0	1544
V22	20x80	0	1544
V23	20x80	0	1544
V24	20x80	0	1544
V25	20x80	0	1544
V26	20x80	0	1544
V27	20x80	0	1544
V28	20x80	0	1544
V29	20x80	0	1544
V30	20x80	0	1544
V31	20x80	0	1544
V32	20x80	0	1544
V33	20x80	0	1544
V34	20x80	0	1544
V35	20x80	0	1544
V36	20x80	0	1544
V37	20x80	0	1544
V38	20x80	0	1544
V39	20x80	0	1544
V40	20x80	0	1544
V41	20x80	0	1544
V42	20x80	0	1544
V43	20x80	0	1544
V44	20x80	0	1544
V45	20x80	0	1544
V46	20x80	0	1544
V47	20x80	0	1544
V48	20x80	0	1544
V49	20x80	0	1544
V50	20x80	0	1544
V51	20x80	0	1544

Características dos materiais

fck (kgf/cm²)	Ecs (kgf/cm²)	fct (kgf/cm²)	Abatimento (cm)
300	260716	29	5.00

Dimensão do agregado = 15 mm

N°:	DATA	RESPONSÁVEL	DESCRIÇÃO DA REVISÃO:

FASE:
PROJETO DE CÁLCULO ESTRUTURAL

OBSERVAÇÕES
CONFERIR MEDIDAS NA OBRA

CENTRO DE ESTUDOS DA HUMANIDADE
CAMPUS JK / DIAMANTINA
RODOVIA MG 367, KM 583, Nº 5000 - ALTO DA JACUBA - DIAMANTINA/MG

PROPRIETÁRIO: UNIVERSIDADE FEDERAL DOS VALES DO JEQUITINHONHA E MUCURI
CNPJ 16.888.315/0001-57

TÍTULO
FORMA DO PAVIMENTO BALDRAME

AUTOR PROJETO ESTRUTURAL / RT:
ANDRÉ FERNANDO DA SILVA
CREA 78499/D - MG

DETALHAMENTO:
ANDRÉ FERNANDO DA SILVA
CREA 78499/D - MG

VERSÃO:	DATA:	AUTOCAD:	FOLHA:
VERSAO 1	03.02.2011		13/24

Your complimentary use period has ended. Thank you for using PDF Complete.
Click here to upgrade to Unlimited Pages and Expanded Features