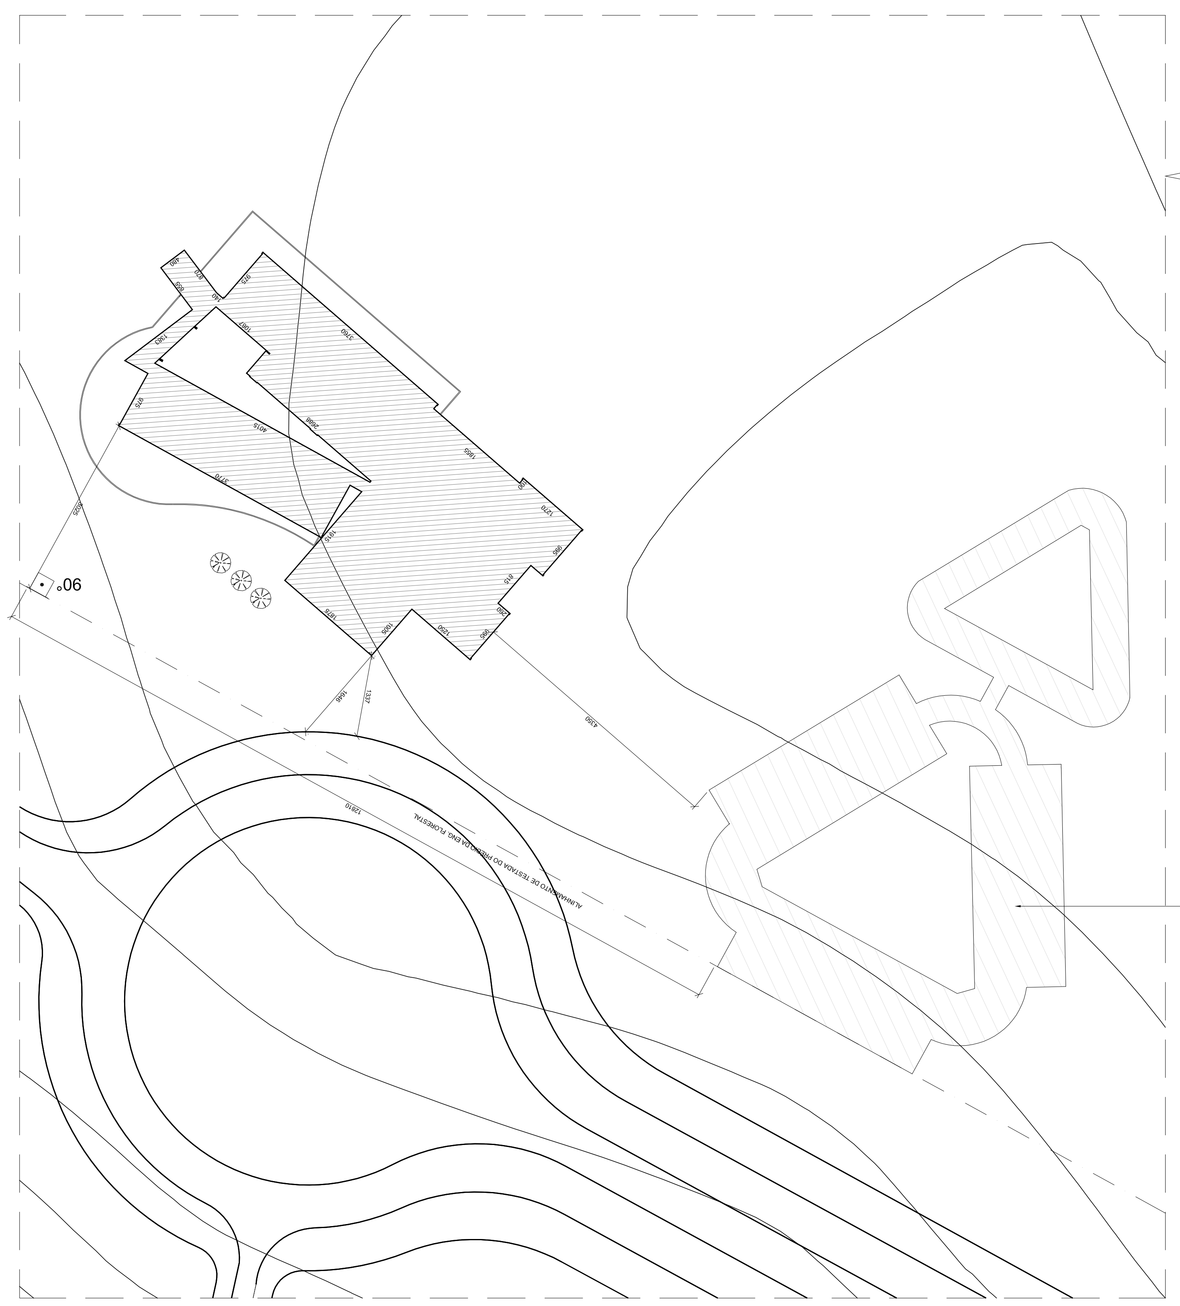

planta de locação
escala 1/500

planta de situação - campus
escala 1/5000

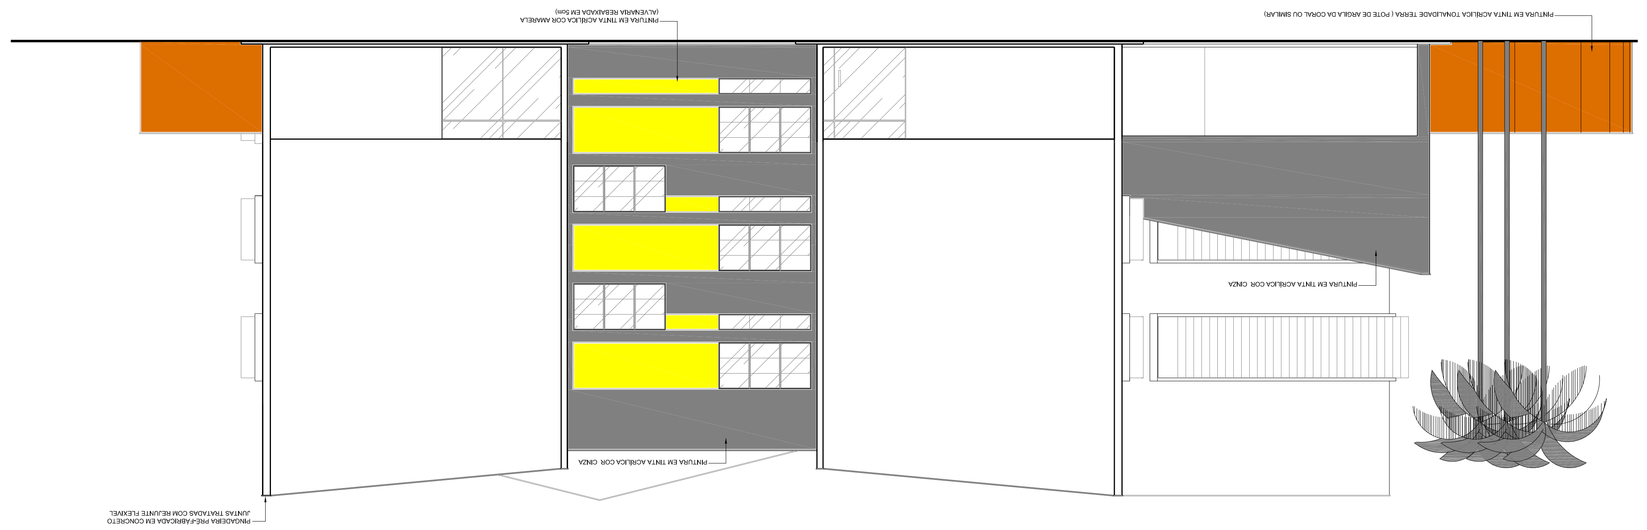

fachada noroeste
escala 1/100