


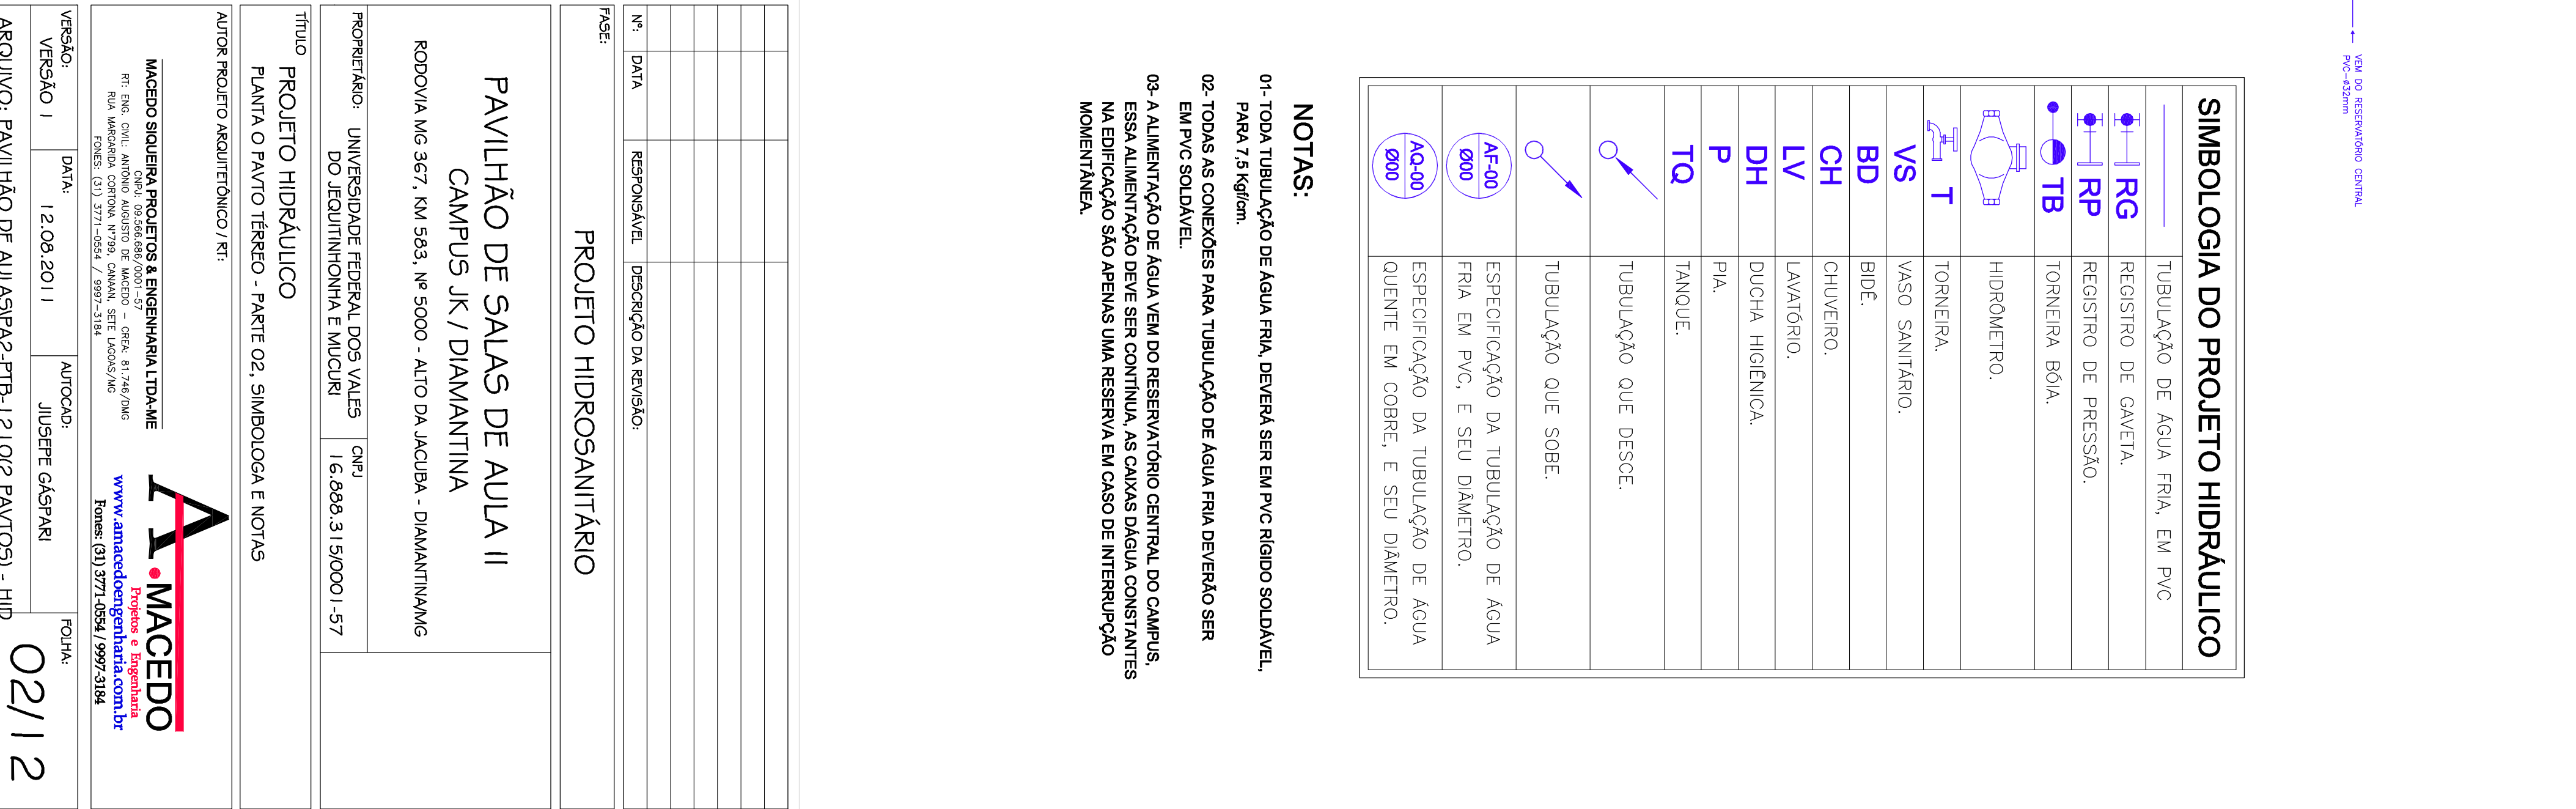

SIMBOLISMO DO PROJETO HIDRÁULICO	
	TUBULAÇÃO DE ÁGUA FRIA, EM PVC
	REGISTRO DE GAVETA.
	REGISTRO DE PRESSÃO.
	TORNEIRA BOLA.
	HIDRÔMETRO.
	TORNEIRA.
VS	VASO SANITÁRIO.
BD	BIDÊ.
CH	CHUVEIRO.
LV	LAVATÓRIO.
DH	DUCHA HIGIÊNICA.
P	PIA.
TQ	TANQUE.
	TUBULAÇÃO QUE DESCE.
	TUBULAÇÃO QUE SOBE.
	ESPECIFICAÇÃO DA TUBULAÇÃO DE ÁGUA FRIA EM PVC, E SEU DIÂMETRO.
	ESPECIFICAÇÃO DA TUBULAÇÃO DE ÁGUA QUENTE EM COBRE, E SEU DIÂMETRO.

01- TODA TUBULAÇÃO DE ÁGUA FRIA, DEVERÁ SER EM PVC RÍGIDO SOLDÁVEL,
PARA 7,5 Kgf/cm.

- 02- TODAS AS CONEXÕES PARA TUBULAÇÃO DE ÁGUA FRIA DEVERÃO SER EM PVC SOLDADIL.
- 03- A ALIMENTAÇÃO DE ÁGUA VEM DO RESERVATÓRIO CENTRAL DO CAMPUS, ESSA ALIMENTAÇÃO DEVE SER CONTÍNUA, AS CAXIAS DÁGUA CONSTATANTES NA EDIFICAÇÃO SÃO APENAS UMA RESERVA EM CASO DE INTERRUPÇÃO MOMENTÂNEA.

Página: _____

PROJETO HIDROSANITÁRIO

PAVILHÃO DE SALAS DE ALUA II CAMPUS JK / DIAMANTINA RODOVA MG 367, KM 583, Nº 5000 - ALTO DA JACUBA - DIAMANTINAMG		PROPRIETÁRIO: UNIVERSIDADE FEDERAL DOS VALES DO JEQUITINHONHA E MUCURI	
TÍTULO PROJETO HIDRÁULICO PLANTA O PAVTO TÉRREO - PARTE 02. SIMBOLOGIA E NOTAS		CPRJ 16.688.315/0001-57	
AUTOR PROJETO ARQUITETÔNICO / RI: MACEDO SOUZA PROJETO S E ENGENHARIA LTDA-ME CNPJ: 07.548.008/0001-67 CREA: 013/46.046 RT: ENG. CIVIL, ARQUITETO Nº 19798 - CUIABÁ, SETE LAGOAS/MG RUA MARIANA CORREIA Nº7998 - CUIABÁ, SETE LAGOAS/MG FONES: (31) 3771-0064 / 9997-2184		VERSÃO: VERSÃO 1 DATA: 12.06.2011 AUTOCAD: JUSTIFE GASPARI	
ARQUIVO: PAVILHÃO DE ALUSAP2-PTB2-12 I Q2 PAVTOS) - .HPD		FOLHA: 02/12	