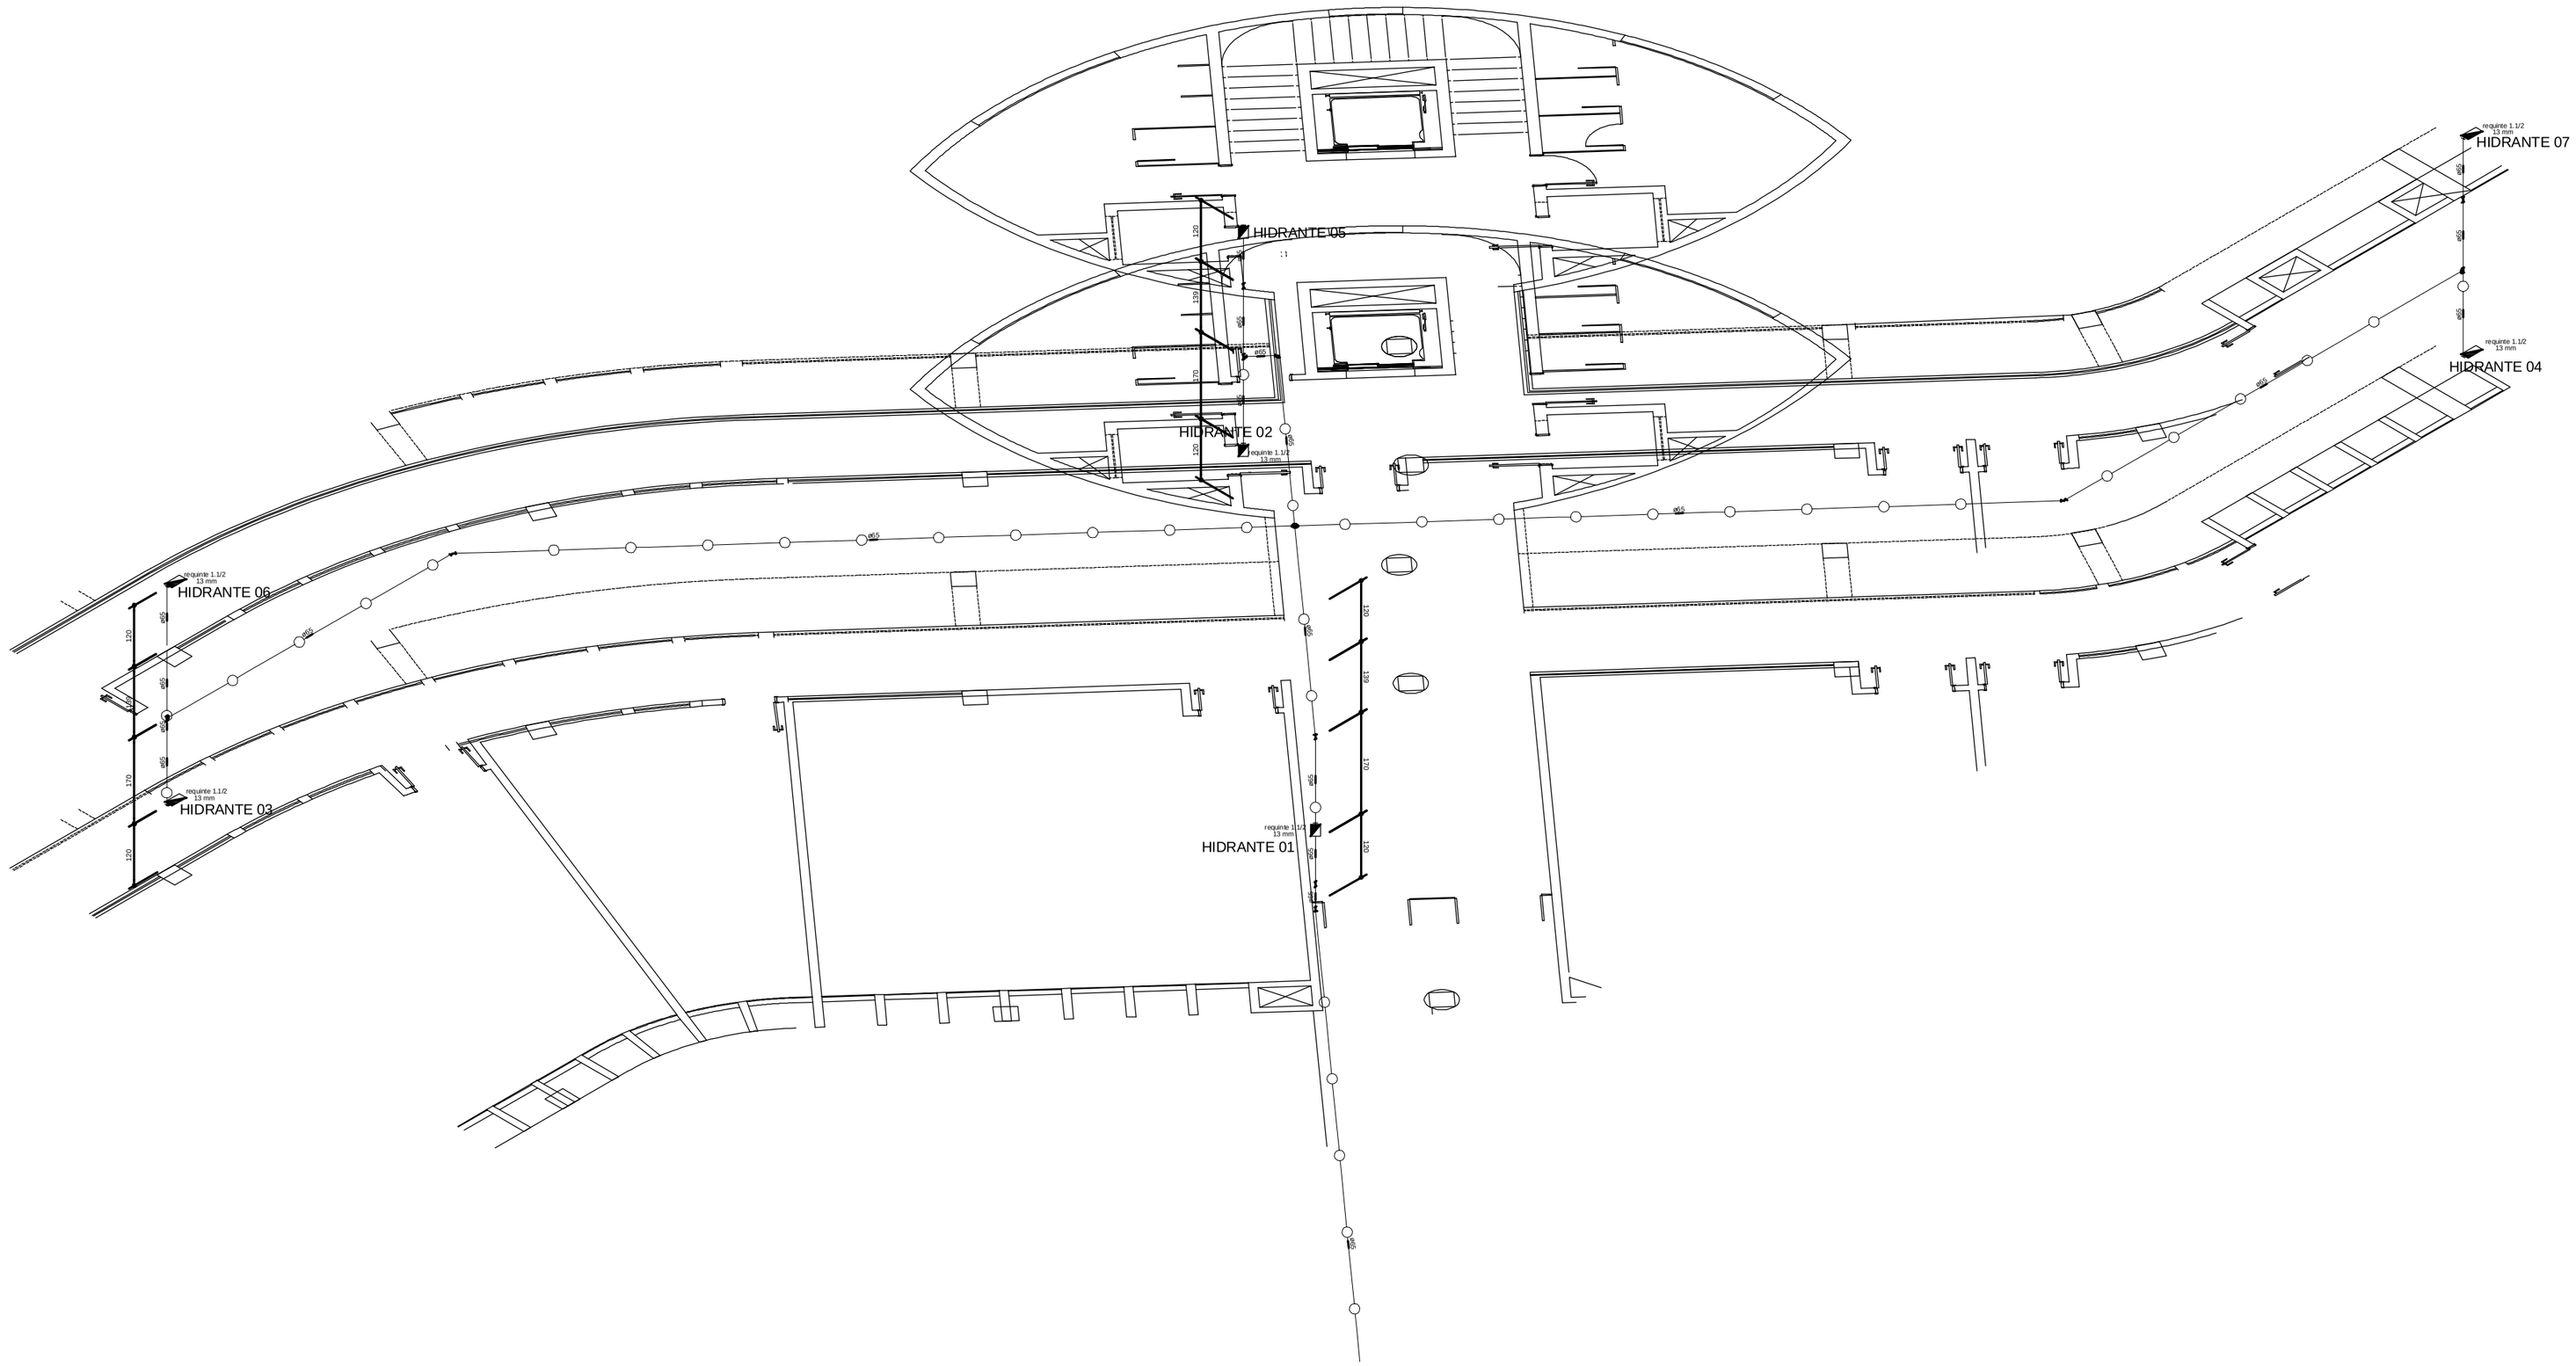


1 DETALHE ISOMÉTRICOS DOS HIDRANTES GERAL
ESCALA 1:100

**CENTRO DE ESTUDOS DA HUMANIDADE - CAMPUS DIAMANTINA**

**RODOVIA MG 367, KM 583, Nº 5000 - ALTO DA JACUBA - DIAMANTINA/MG**

PROPRIETÁRIO
**UNIVERSIDADE FEDERAL DOS VALES DO JEQUITINHONHA E MUCURI**

RESPONSÁVEL TÉCNICO
**Eng Vilson Ferreira**
CREA-SC 55.398-9
(ASSINATURA DO RESPONSÁVEL TÉCNICO)

**PROJETO HIDRÁLICO PREVENTIVO**

DESENHO
**Equipe IOCH Engenharia**

REFERÊNCIAS
**DETALHE ISOMÉTRICO GERAL**

PROJETO Nº **034-11**
DATA **27/06/2011**
ESCALA **INDICADA**
Nº DE FOLHAS **03**
FOLHA **HI-03**

ioch engenharia simultânea
Rua General Andrade Neves, 158 - América - Joinville - SC - CEP 89204-410
(0··47)3028-7770 - ioch@ioch.eng.br - www.ioch.eng.br

Your complimentary use period has ended. Thank you for using PDF Complete.
Click Here to upgrade to Unlimited Pages and Expanded Features