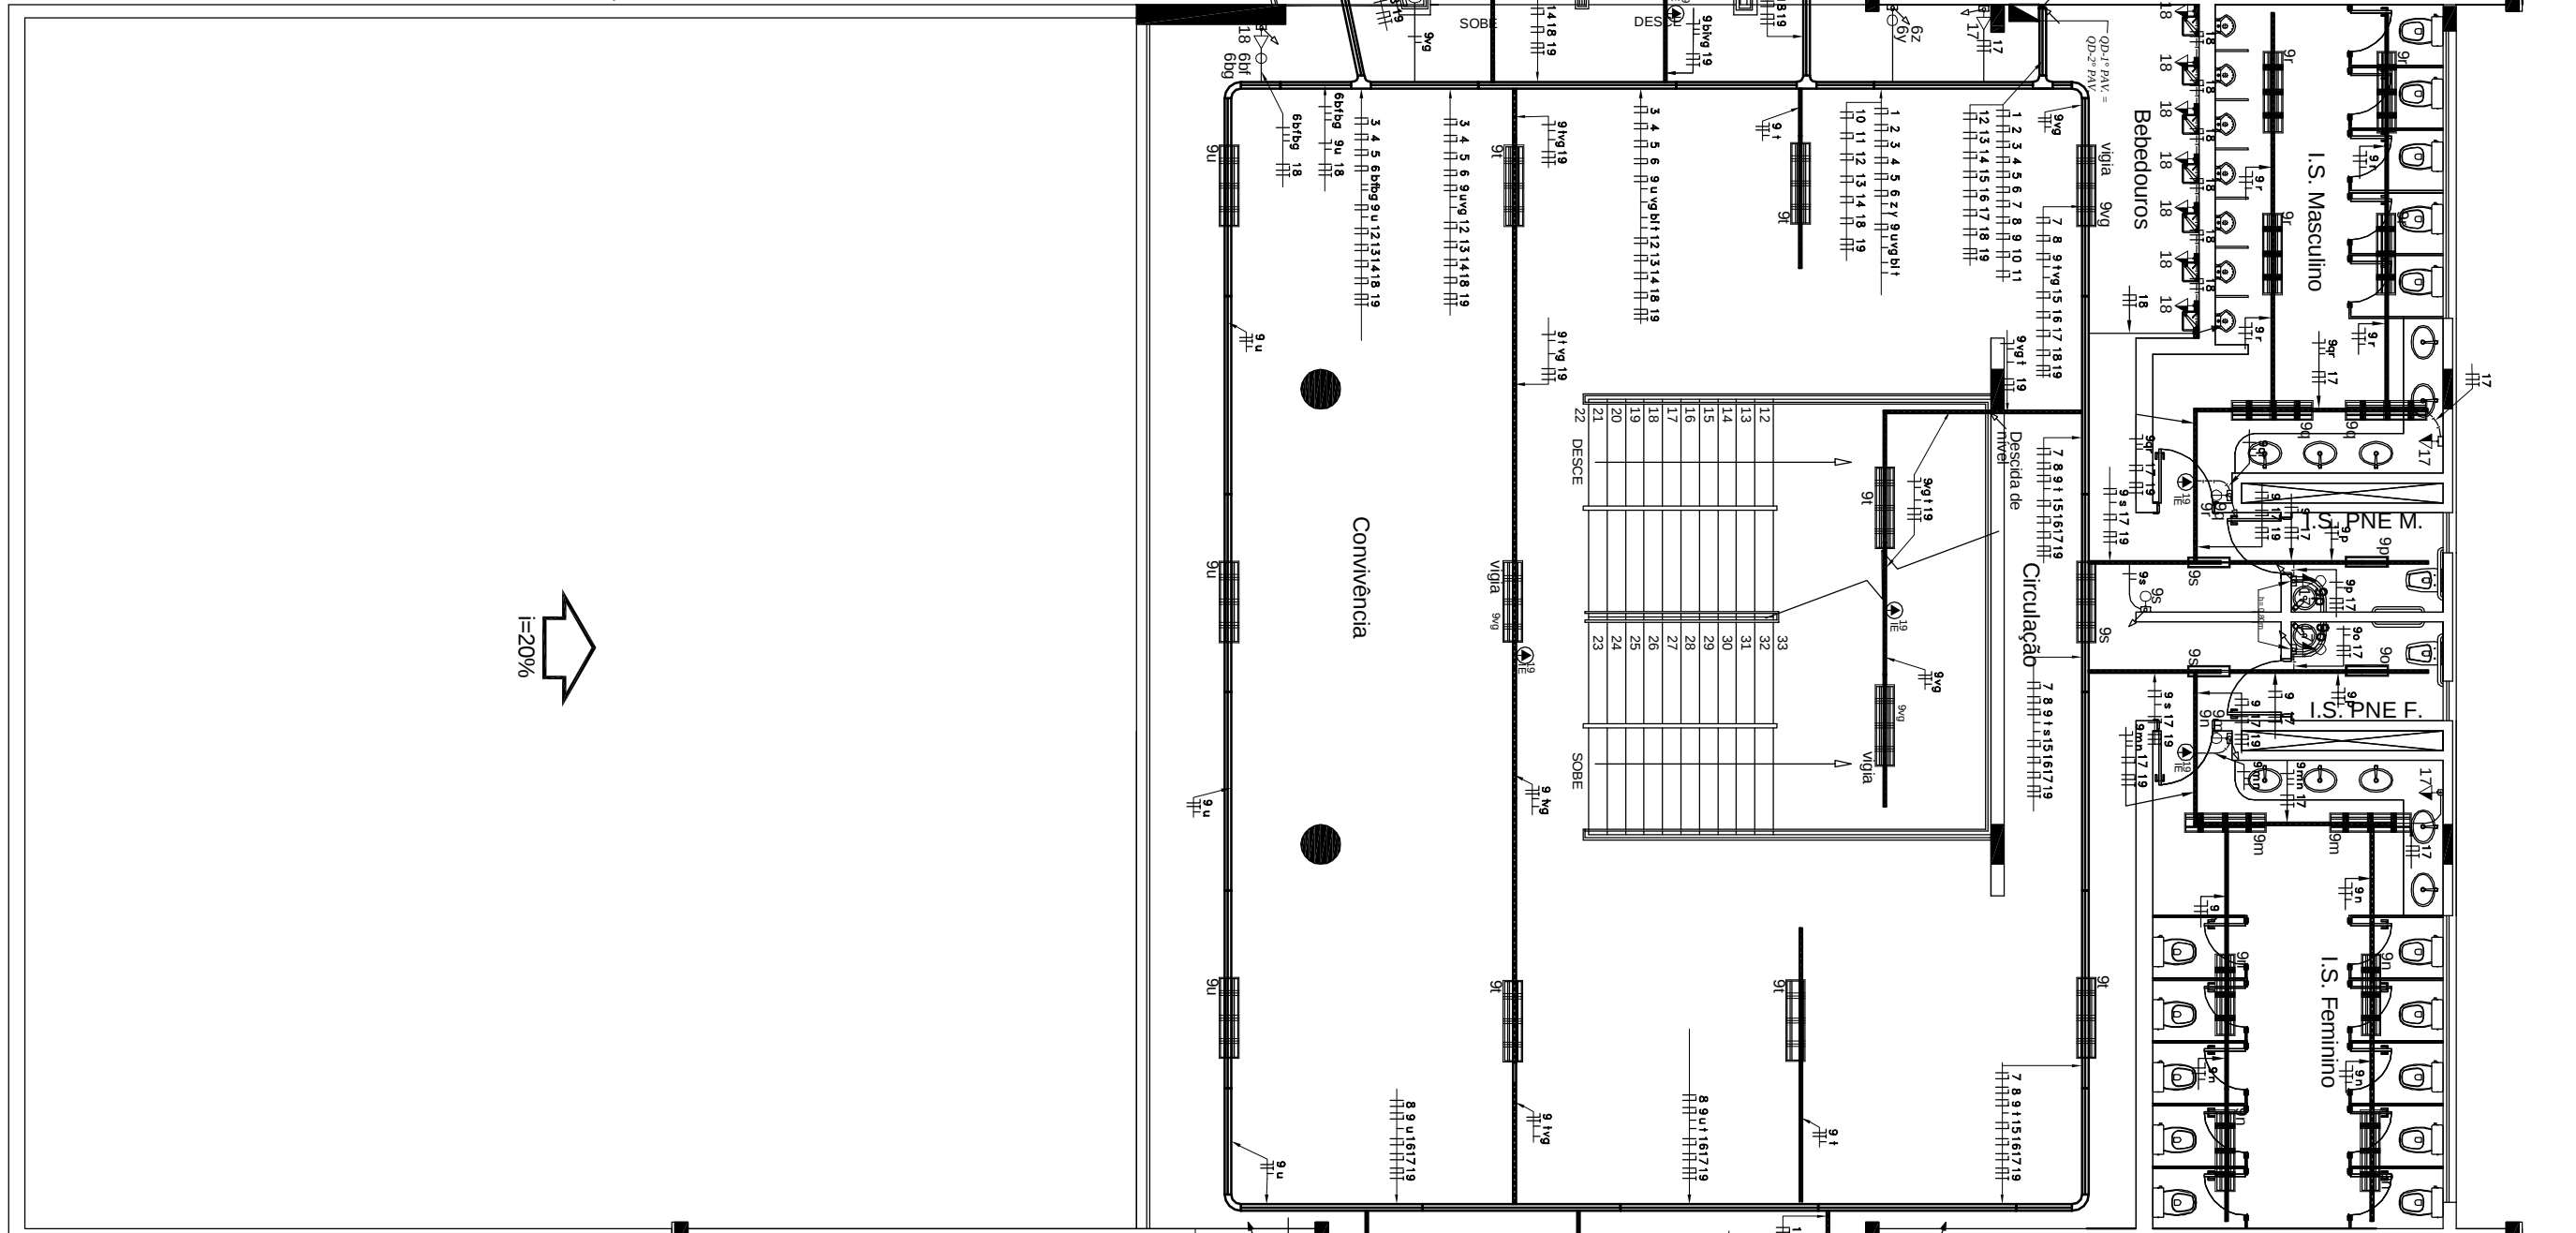


[illegible]

04 DEI. "A" - INSTALAÇÃO DAS CANALETAS

4 QUADRO DE CARGAS QD-1º E 2º Pvlto.
S/ ESCALA

3 **DIAGRAMA UNIFILAR QD-1º PAVTO E QD-2º PAVTO.**
S/ESCALA _____

[illegible]