




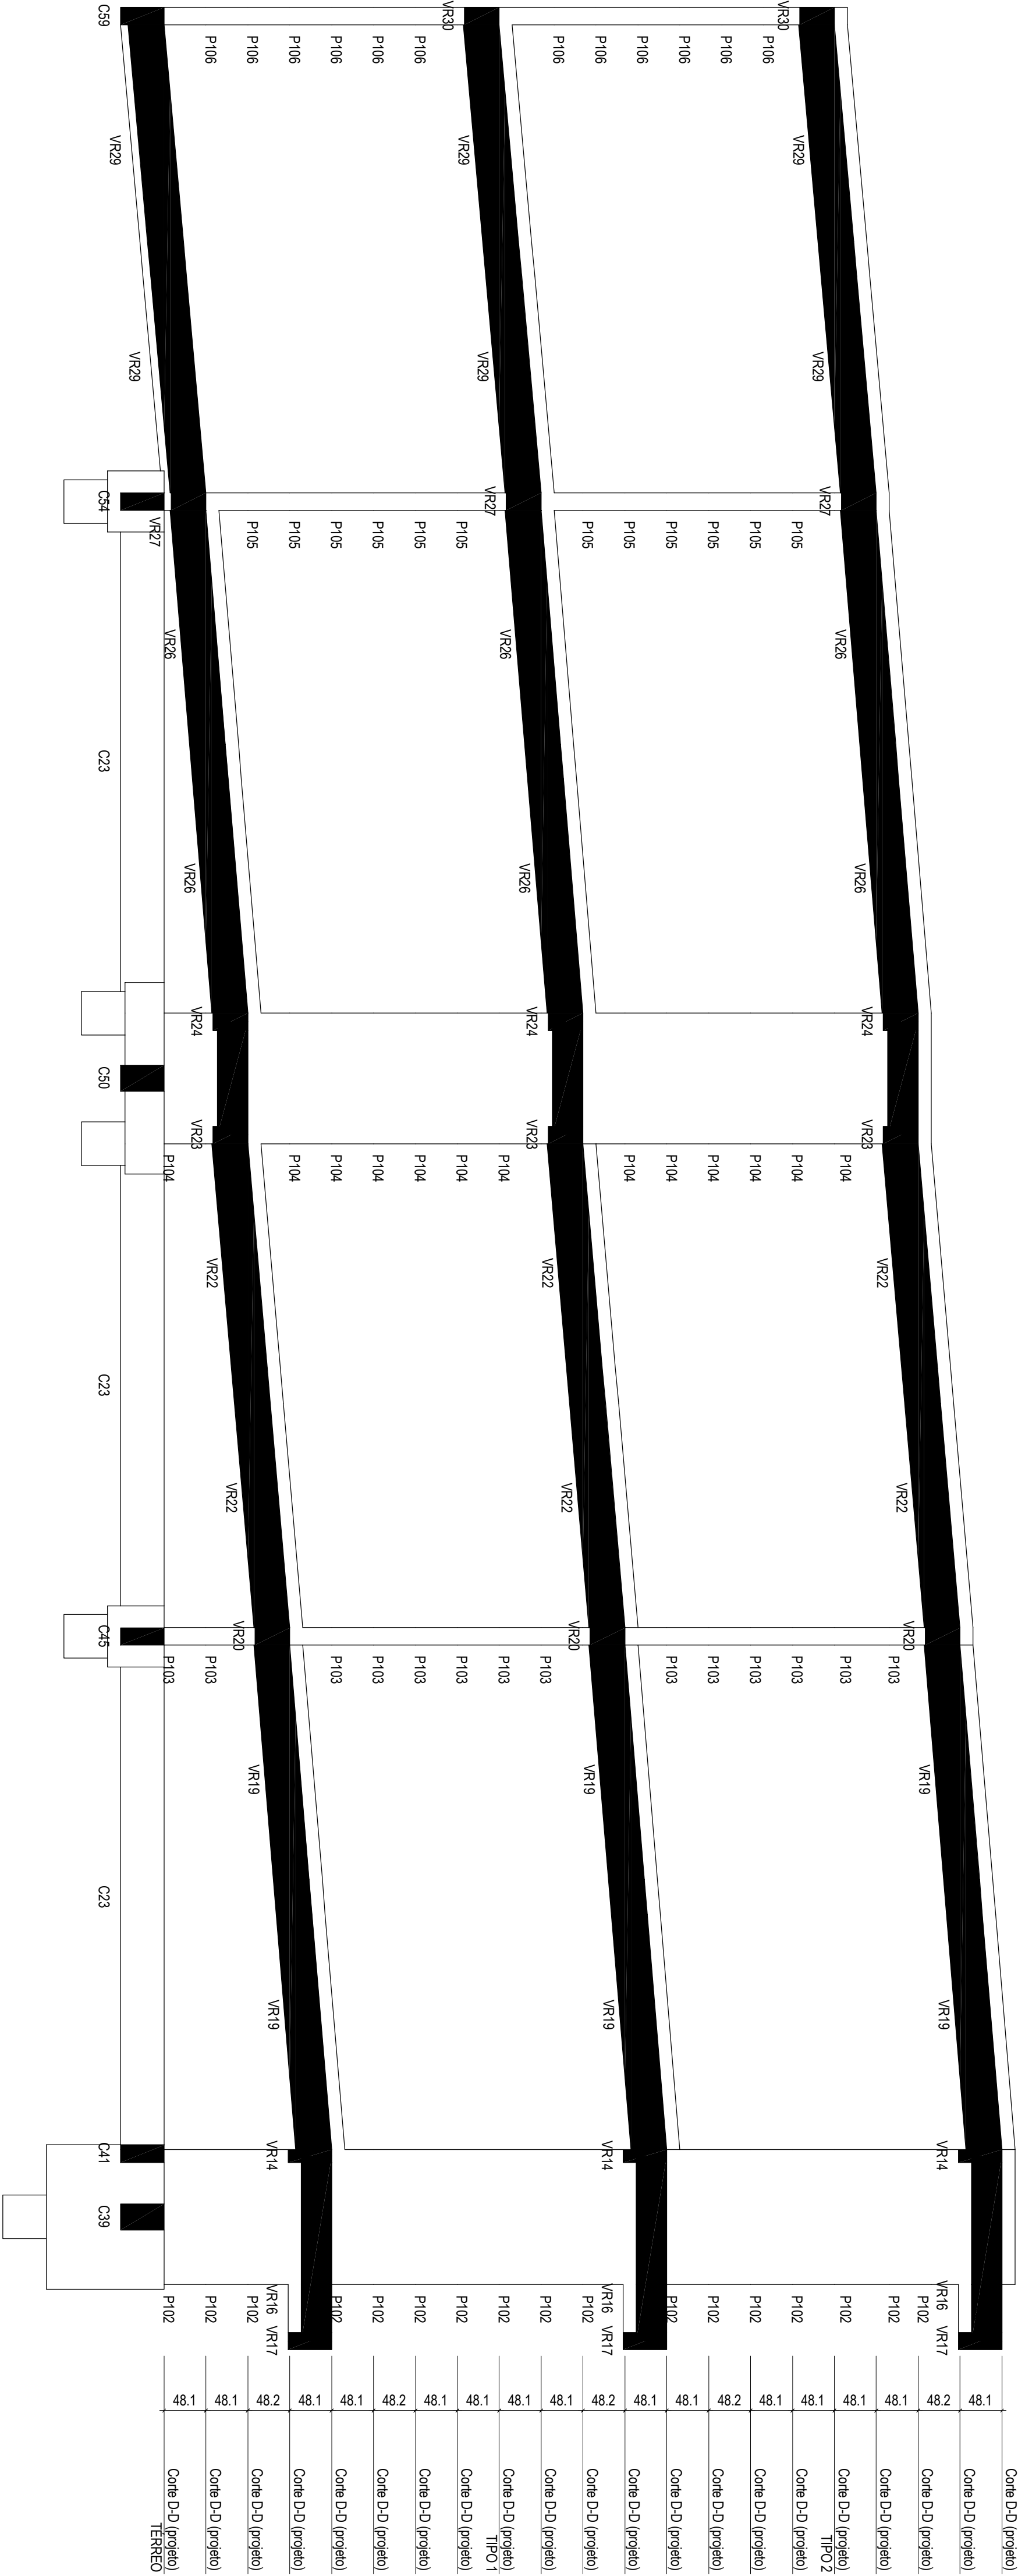

Corte D-D (projeto)
escala 1:50

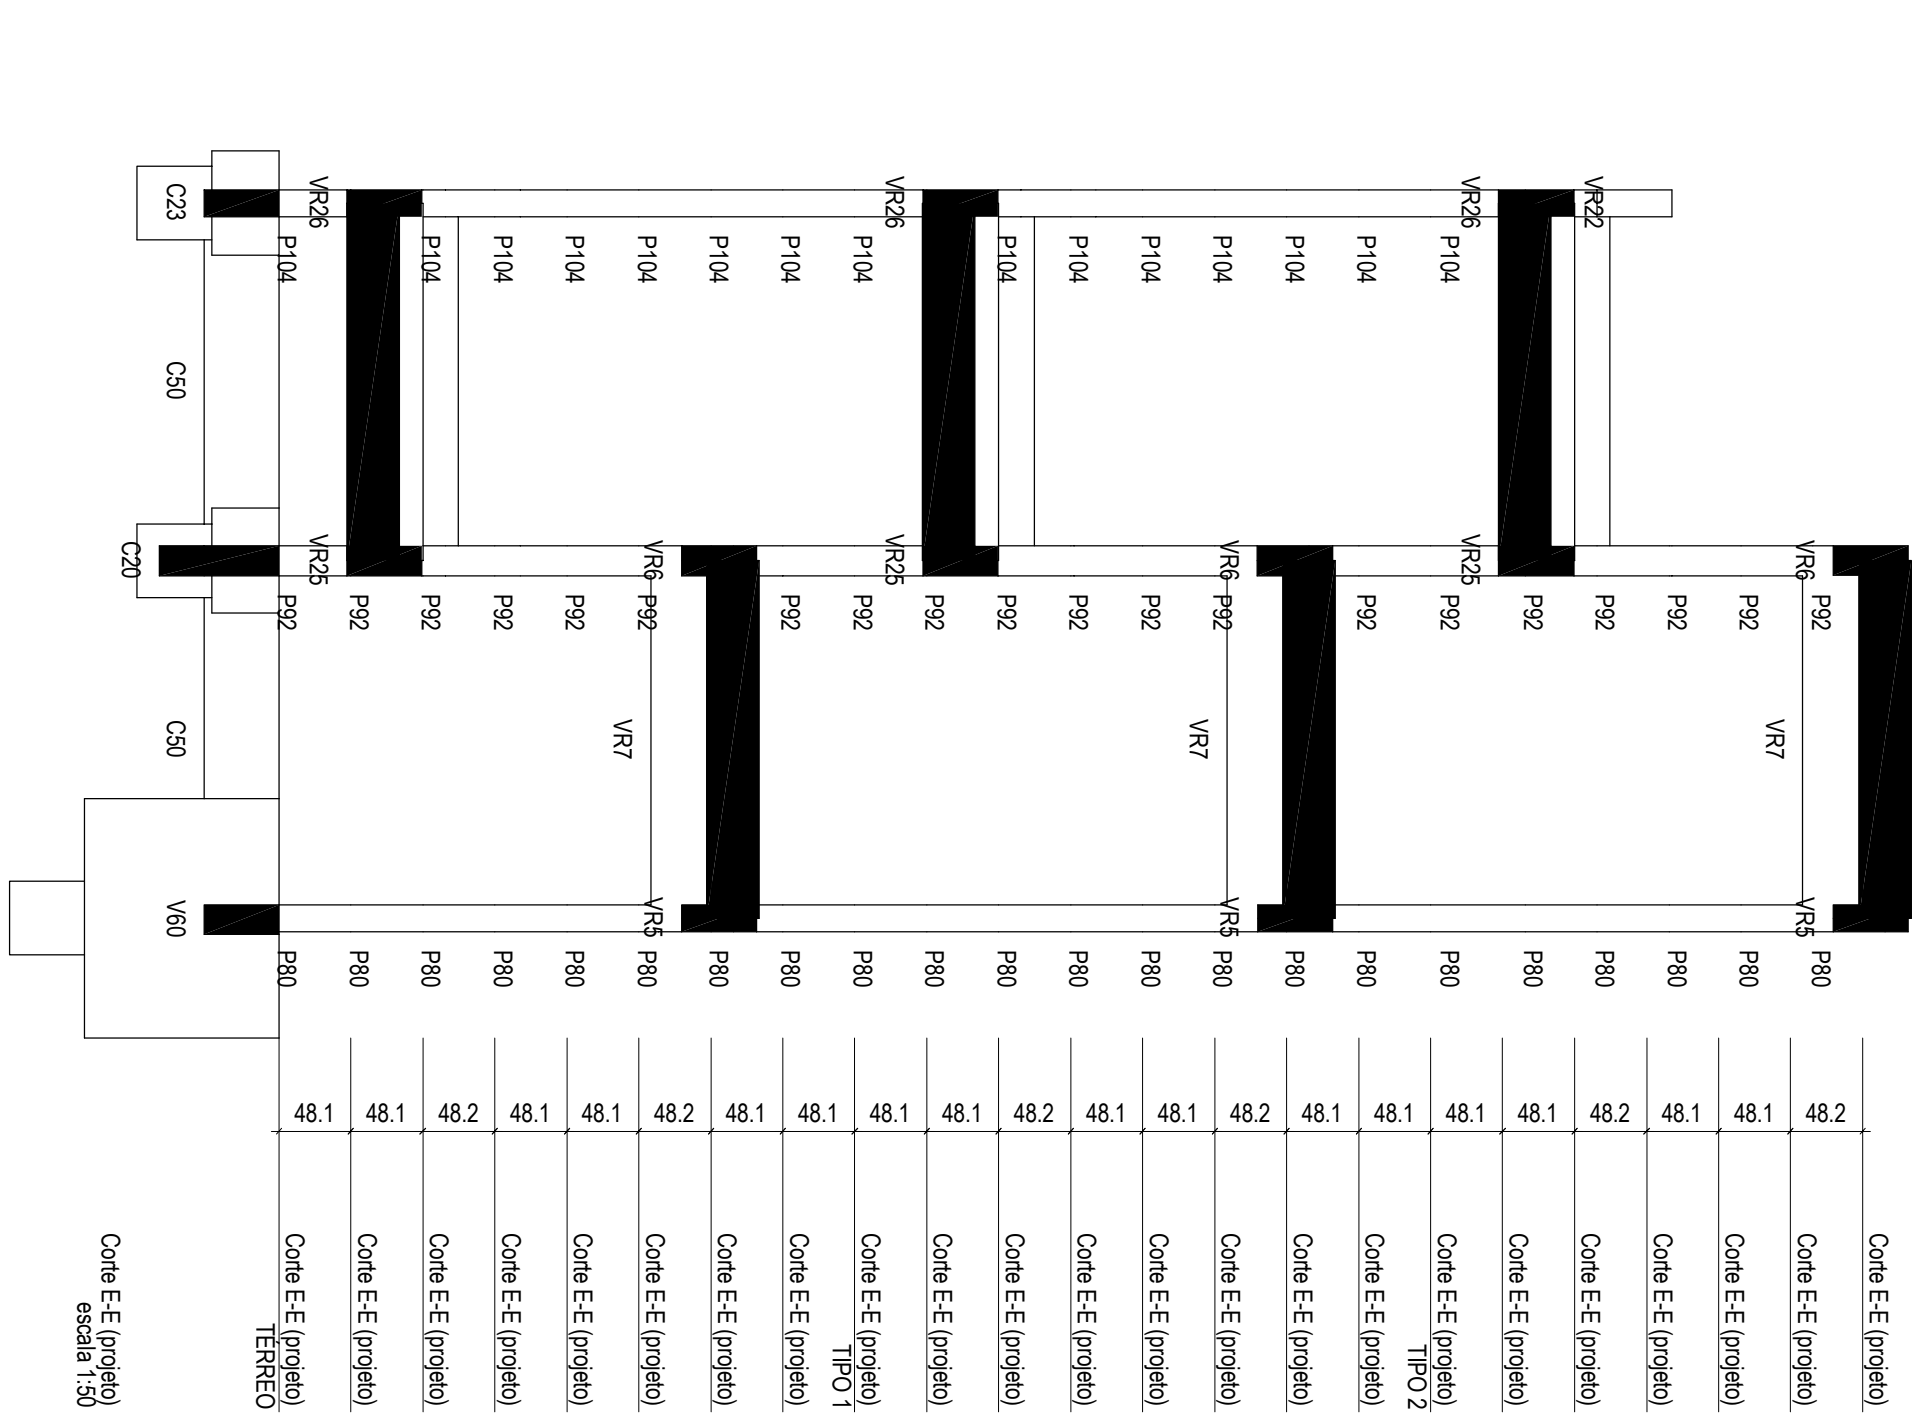

Corte E-E (projeto)
escala 1:50

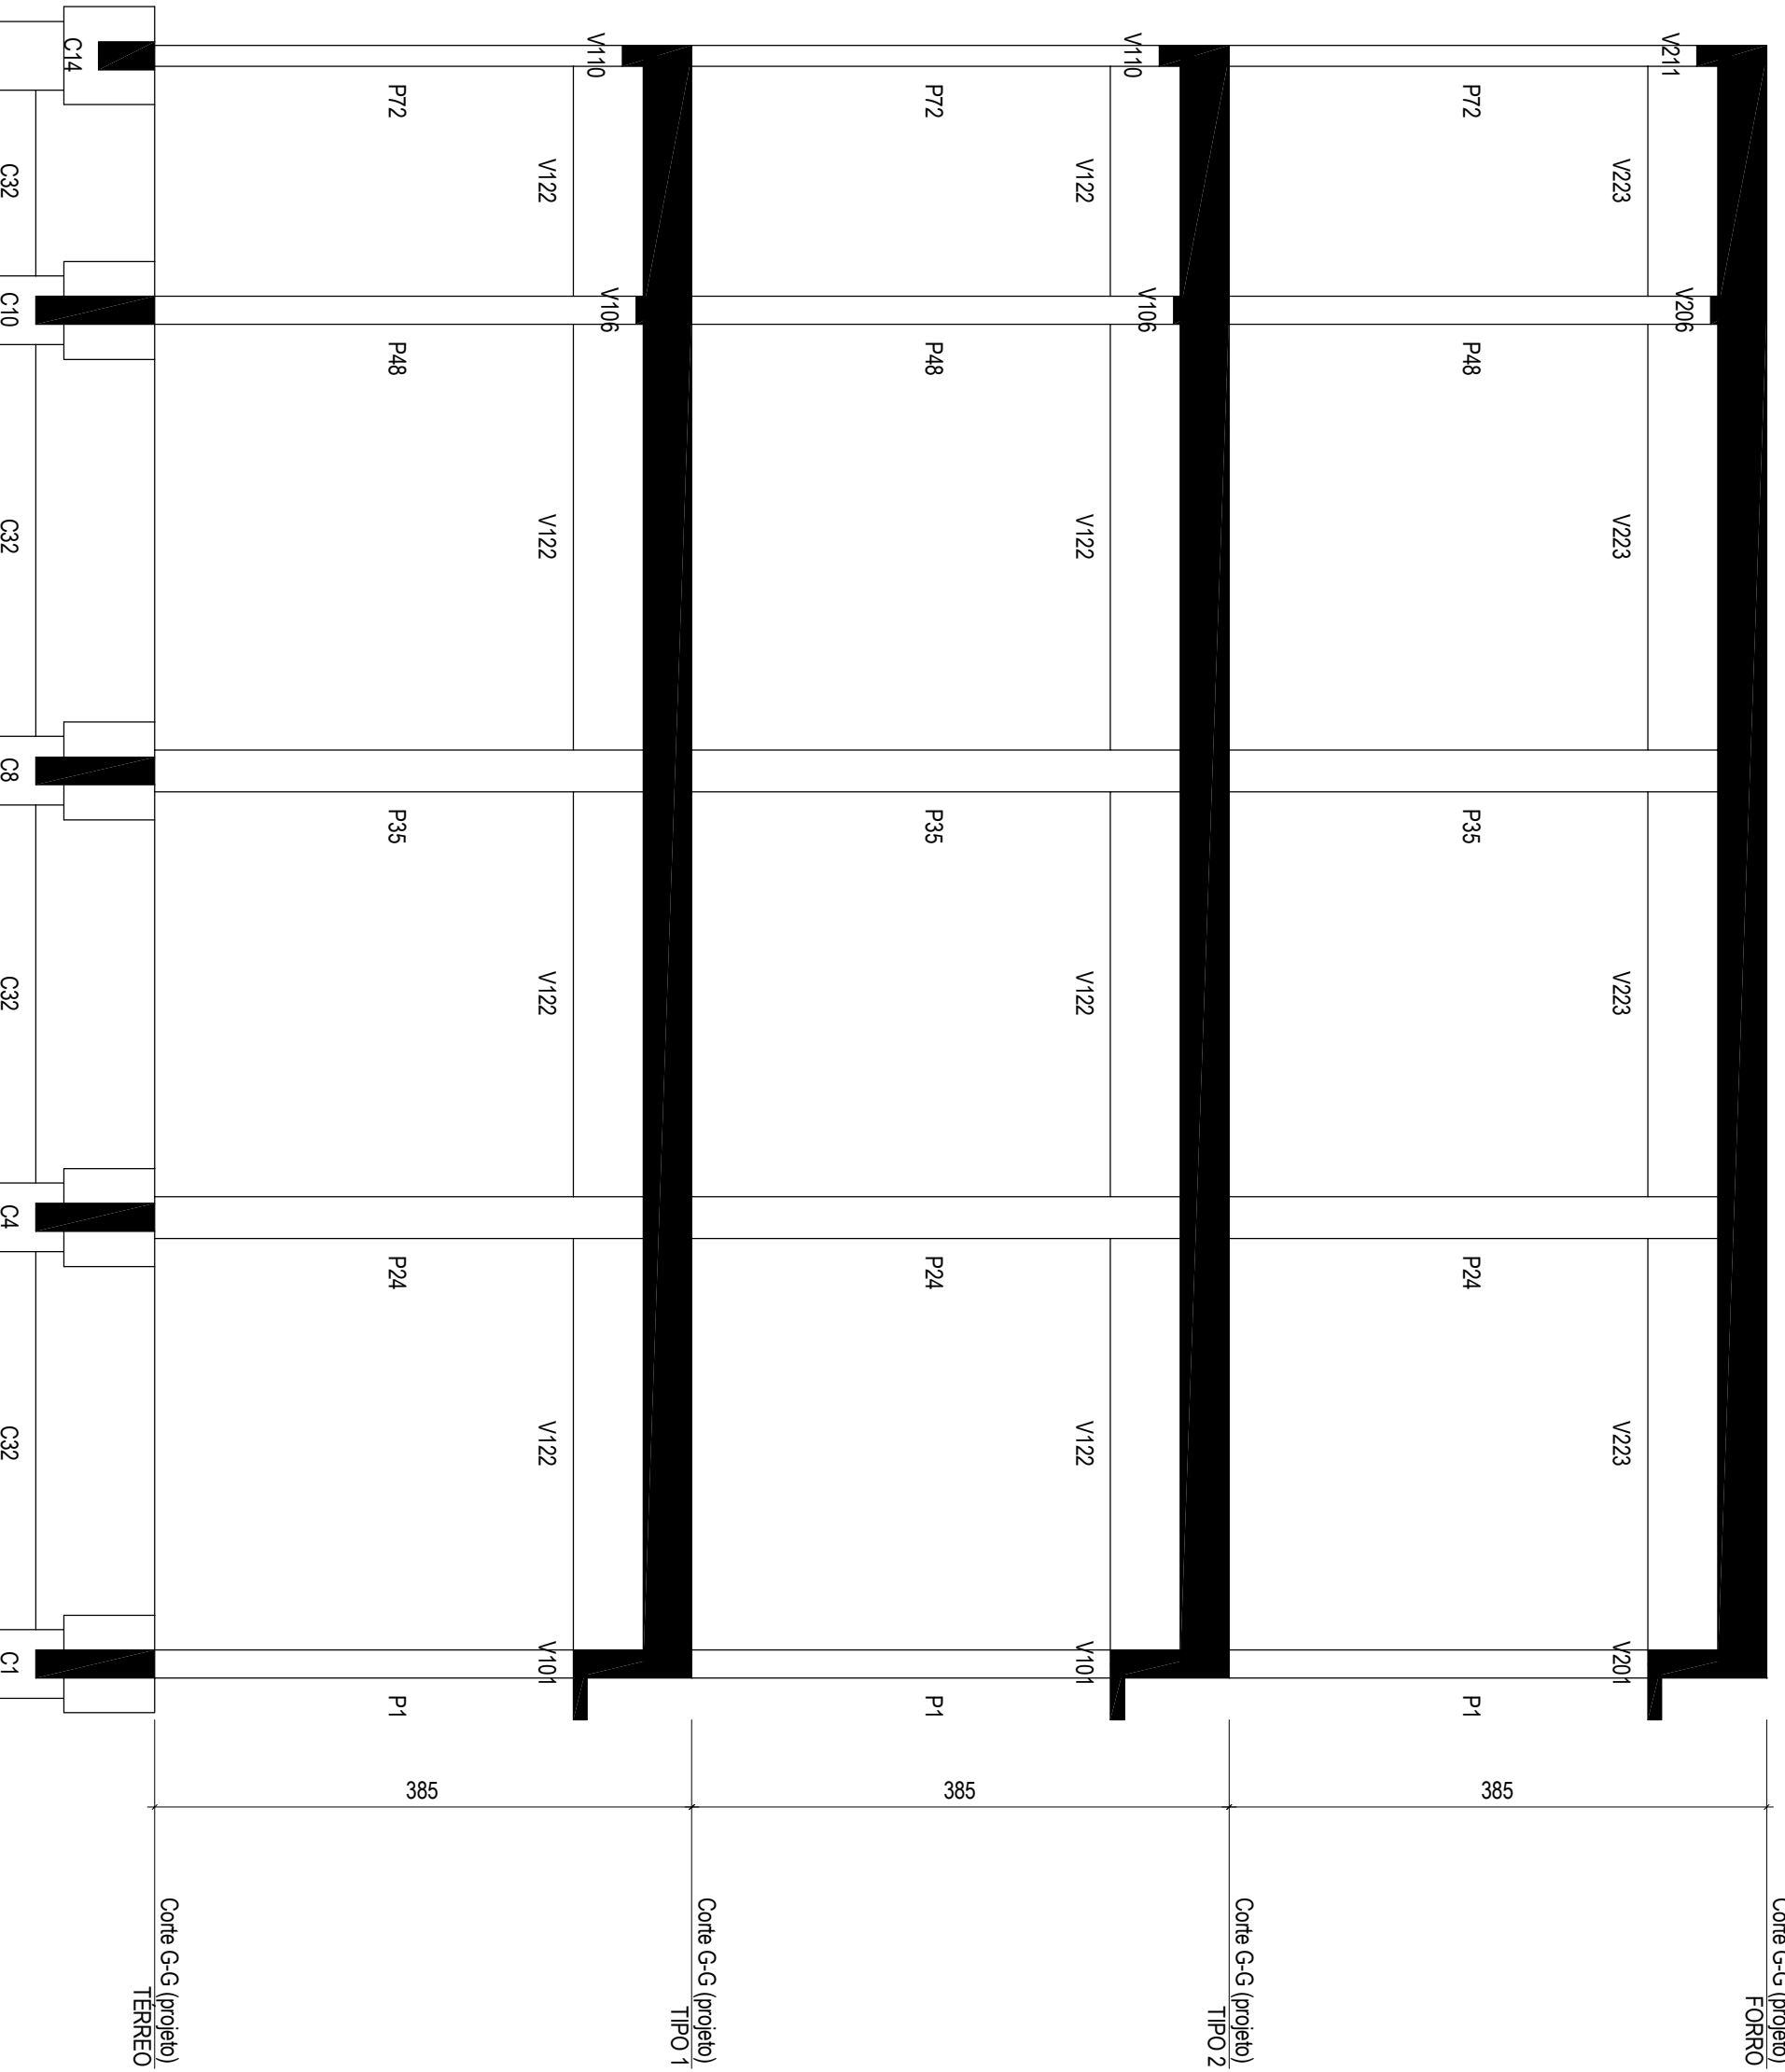

Corte G-G (projeto)
TERREO

Corte G-G (projeto)
TIPO 1

Corte G-G (projeto)
TIPO 2

PAVILHÃO DE SALAS DE AULA II		CAMPUS JK / DIAMANTINA		RODOVIA MG 367, KM 583, Nº 5000 - ALTO DA JACUBA - DIAMANTINAMG	
PROPRIETÁRIO: UNIVERSIDADE FEDERAL DOS VALES DO JEQUITHINHOVA E MUCURI		CNPJ: 16.888.315/0001-57		UFVJM	
TÍTULO: CORTES GÊNERICOS - PARTE 03					
AUTOR: PROJETO ARQUITETÔNICO / RT					
MACEDO SIQUEIRA PROJETOS & ENGENHARIA LTDA-ME					
RTE: ENG. CIVIL: ANTONIO CARLOS MACEDO - CREIA: 81746/07/MG					
RUA WILSONIA CORTELA Nº39, CAMAL, SETE LAGOAS/MG					
FONES: (31) 3771-4554 / 3799-5184					
www.arnaccedoengenharialtda.com.br					
Fones: (31) 3771-6554 / 3797-3184					
VERSÃO: 1		DATA: 30.08.2011		AUTOCAD: 46/48	
ARQUIVO: PAVILHÃO DE AULAS/PA2-PTB-12.1012.PAVTOS) - EST					