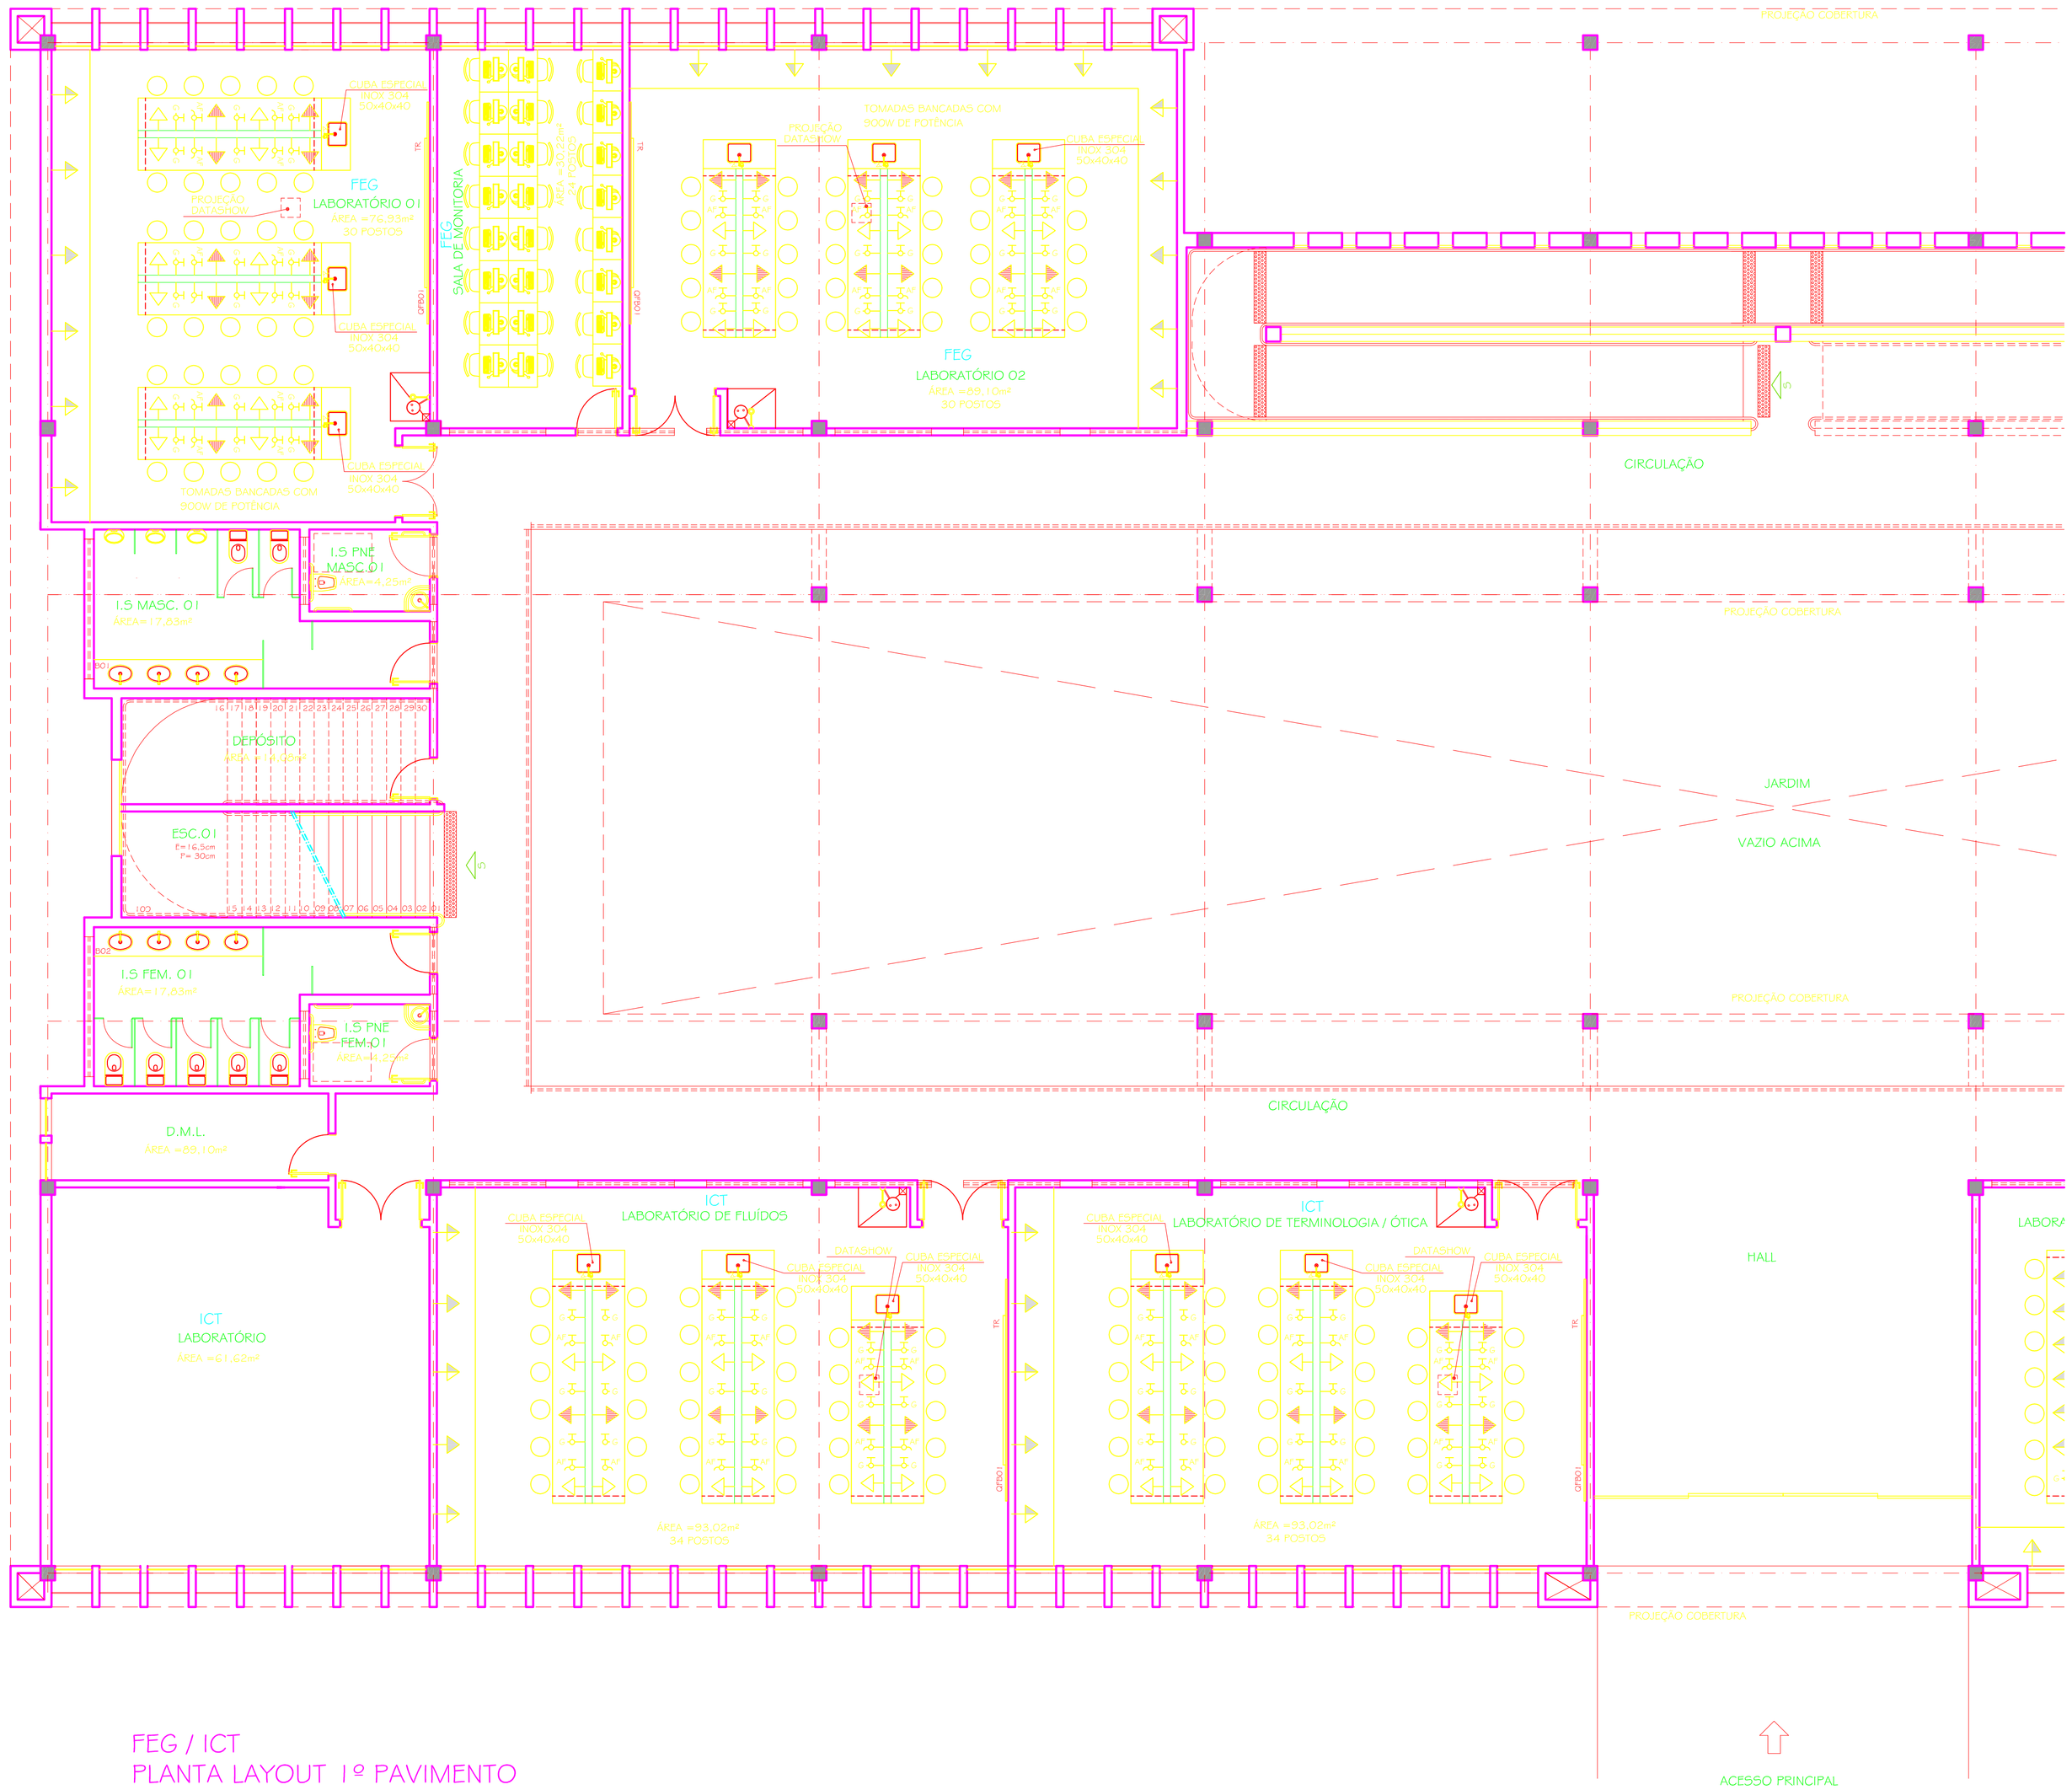

FEG / ICT
PLANTA LAYOUT 1º PAVIMENTO
PARTE 01
ESC. 1:75

LEGENDA
TOMADA ELÉTRICA 110V / H=1,20m
PONTO DE ÁGUA FRIA / H=1,05m
PONTO DE GÁS GLP
TOMADA ELÉTRICA 220V / H=1,20m
TOMADA ELÉTRICA 6000W / H=1,20m
TOMADA ELÉTRICA 4000W / H=1,20m
TOMADA ELÉTRICA 600W / H=1,20m
TOMADA ELÉTRICA PISO 220V
PONTO DE ÁGUA QUENTE / H=1,05m
PONTO DE AR COMPRIMIDO
TOMADA TELEFONE
PONTO LÓGICO
DRENO / ESGOTO
CHAVE DE ENERGIA H=1,60m

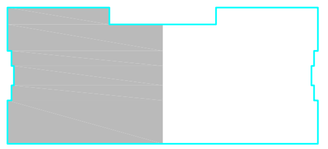

DIAGRAMA DE LOCALIZAÇÃO
ESC. 1:1000

Nº:	DATA	RESPONSÁVEL	DESCRIÇÃO DA REVISÃO:
00	19.01.2010	CRISTIANE	DETALHAMENTO

FASE: PROJETO ARQUITETÔNICO EXECUTIVO

OBSERVAÇÕES: CONFERIR MEDIDAS NA OBRA

ENGENHARIAS - FEG / ICT
CAMPUS TEÓFILO OTONI
AVENIDA DR. LUIS BOALI PORTO SALMAN, S/Nº - BAIRRO IPIRANGA - TEÓFILO OTONI/MG

PROPRIETÁRIO: UNIVERSIDADE FEDERAL DOS VALES DO JEQUITINHONHA E MUCURI
CNPJ: 16.888.315/0001-57

TÍTULO: PLANTA LAYOUT 1º PAVIMENTO - PARTE 01

AUTOR PROJETO ARQUITETÔNICO / RT:
SEBASTIÃO DE OLIVEIRA LOPES
CREA 66.437/D - MG

DETALHAMENTO: TREC - TOMAZ RIGOTTO ENGENHARIA E CONSTRUÇÕES LTDA
CREA 27.670 - MG

VERSÃO:	DATA:	AUTOCAD:	FOLHA:
VERSAO 1	19.01.2010	ARQUITETA CRISTIANE MARTINS	08/33

ARQUIVO: UFVJM_CTO_ENG_ARQEX_V01F08-13_R00