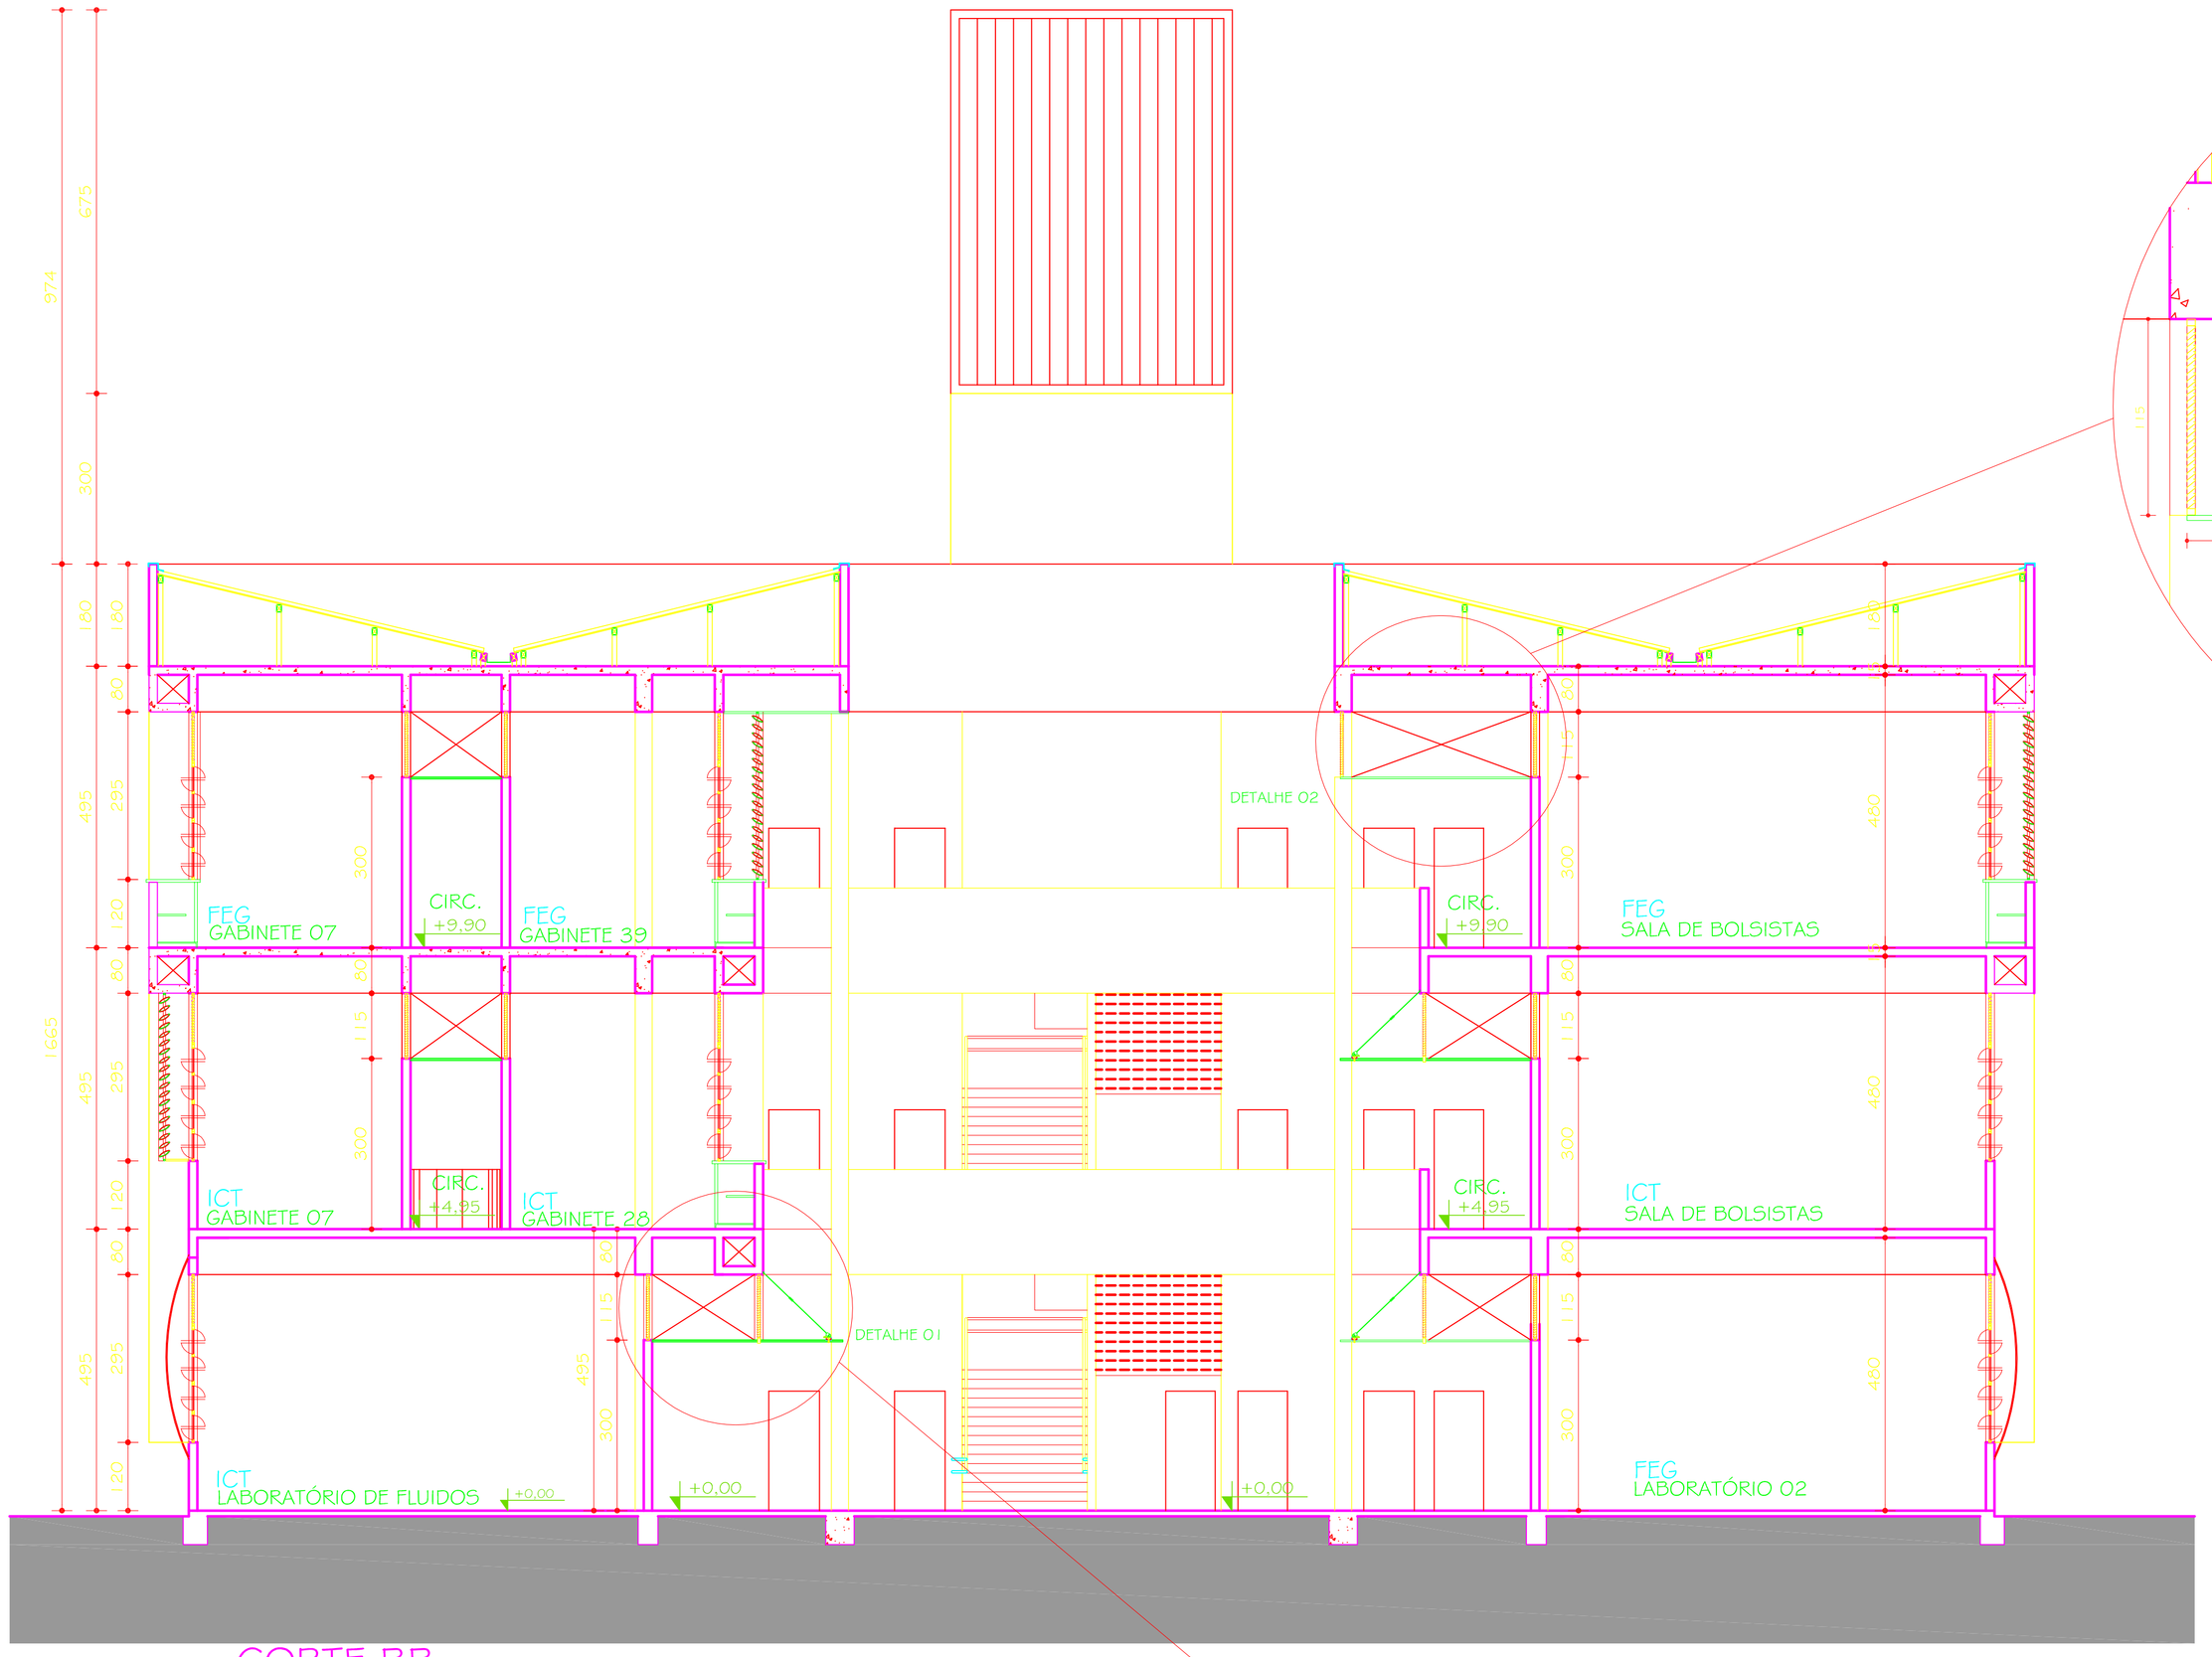

CORTE BB

ESC. 1:100

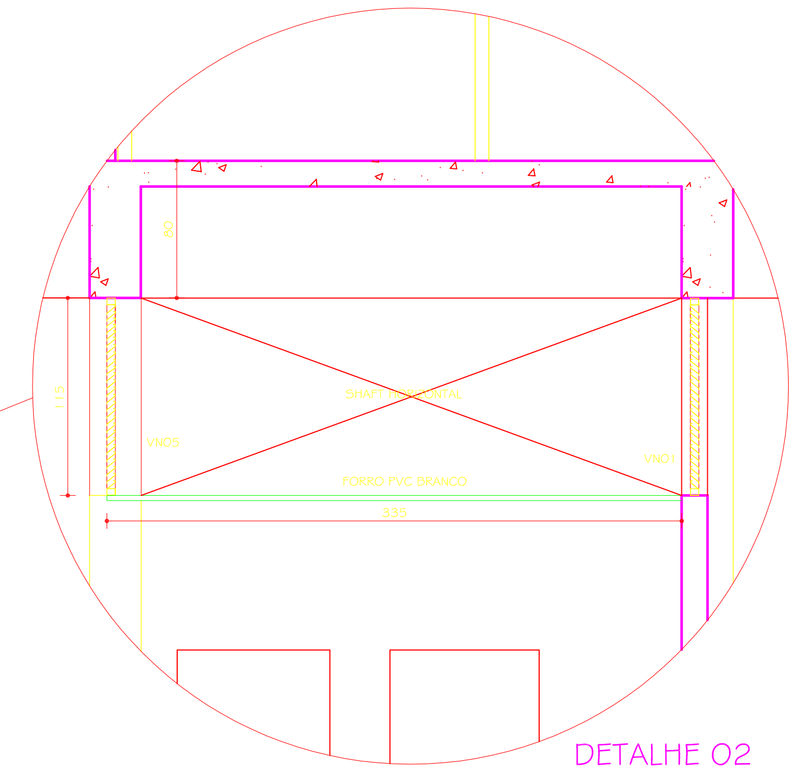

DETALHE 02

ESC. 1:25

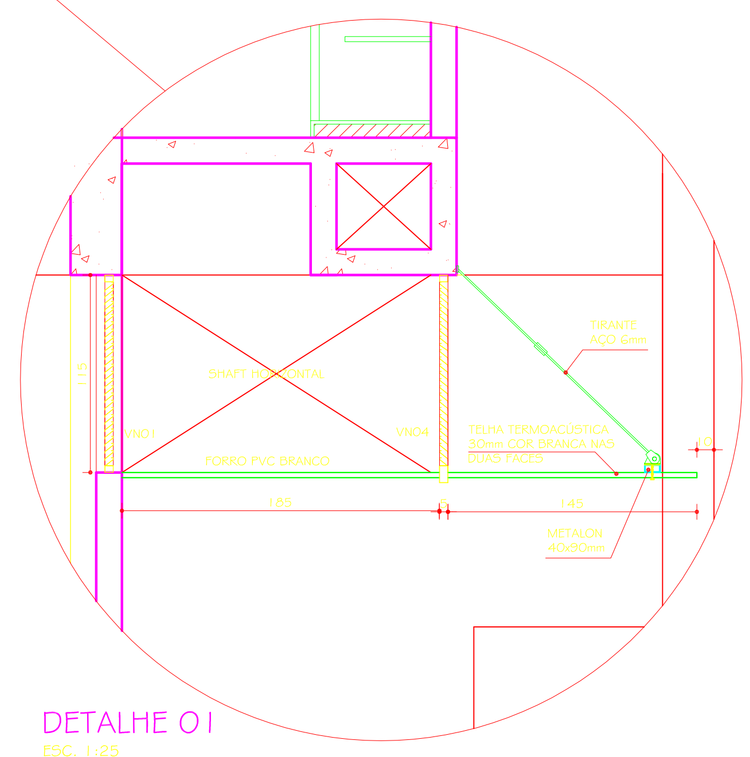

DETALHE 01

ESC. 1:25

REFERÊNCIA DE NÍVEL (RN) 0,00 = +1390,00

Nº	DATA	RESPONSAVEL	DESCRIÇÃO DA REVISAO:
00	19.01.2010	CRISTIANE	DETALHAMENTO

FASE:
PROJETO ARQUITETÔNICO EXECUTIVO

OBSERVAÇÕES:
CONFERIR MEDIDAS NA OBRA

ENGENHARIAS - FEG / ICT
CAMPUS TEÓFILO OTONI
AVENIDA DR. LUIS BOALI PORTO SALMAN, S/Nº - BAIRRO IPIRANGA - TEÓFILO OTONI/MG

PROPRIETARIO: UNIVERSIDADE FEDERAL DOS VALES DO JEQUITINHONHA E MUCURI
CNPJ: 16.888.315/0001-57

TÍTULO:
CORTE BB / DETALHE 01 / DETALHE 02

AUTOR PROJETO ARQUITETÔNICO / RT:
SEBASTIÃO DE OLIVEIRA LOPES
CREA 66.437/D - MG

DETALHAMENTO: TREC - TOMAZ RIGOTTO ENGENHARIA E CONSTRUÇÕES LTDA
CREA 27.670 - MG

VERSÃO: VERSAO 1
DATA: 19.01.2010
AUTOCAD: ARQUITETA CRISTIANE MARTINS
FOLHA: 16/33

ARQUIVO: UFVJM_CTO_ENG_ARQEX_V01F14-16_R00