




EOI
PLANTA
ESC. 1:25
18 UNIDADES

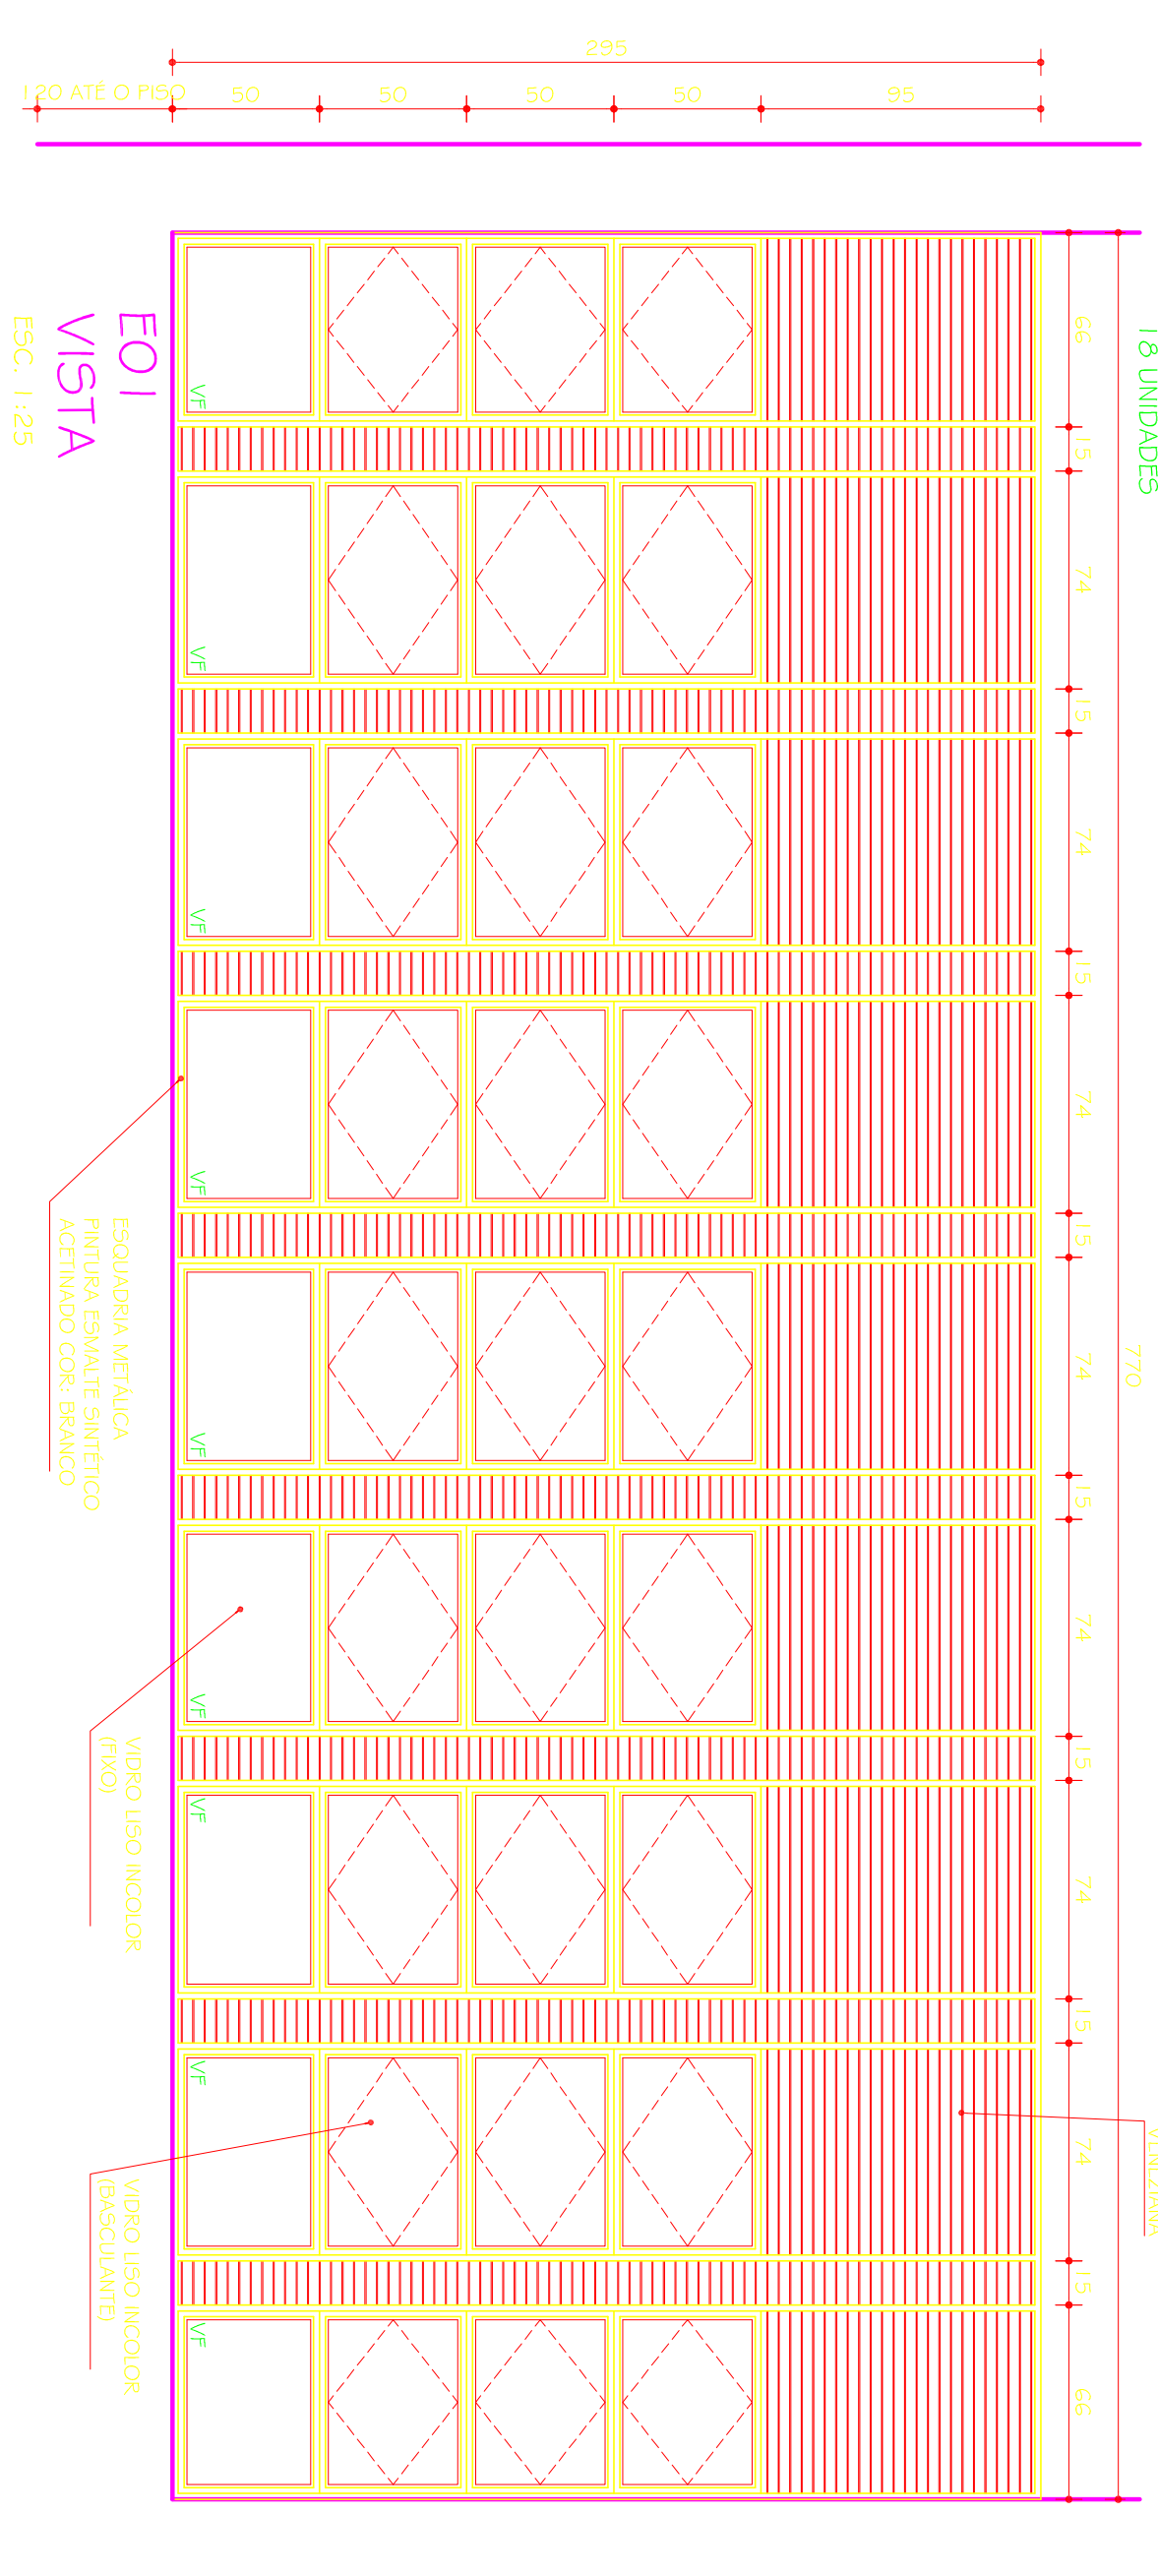


LO1
VISTA
ESC. 1:25

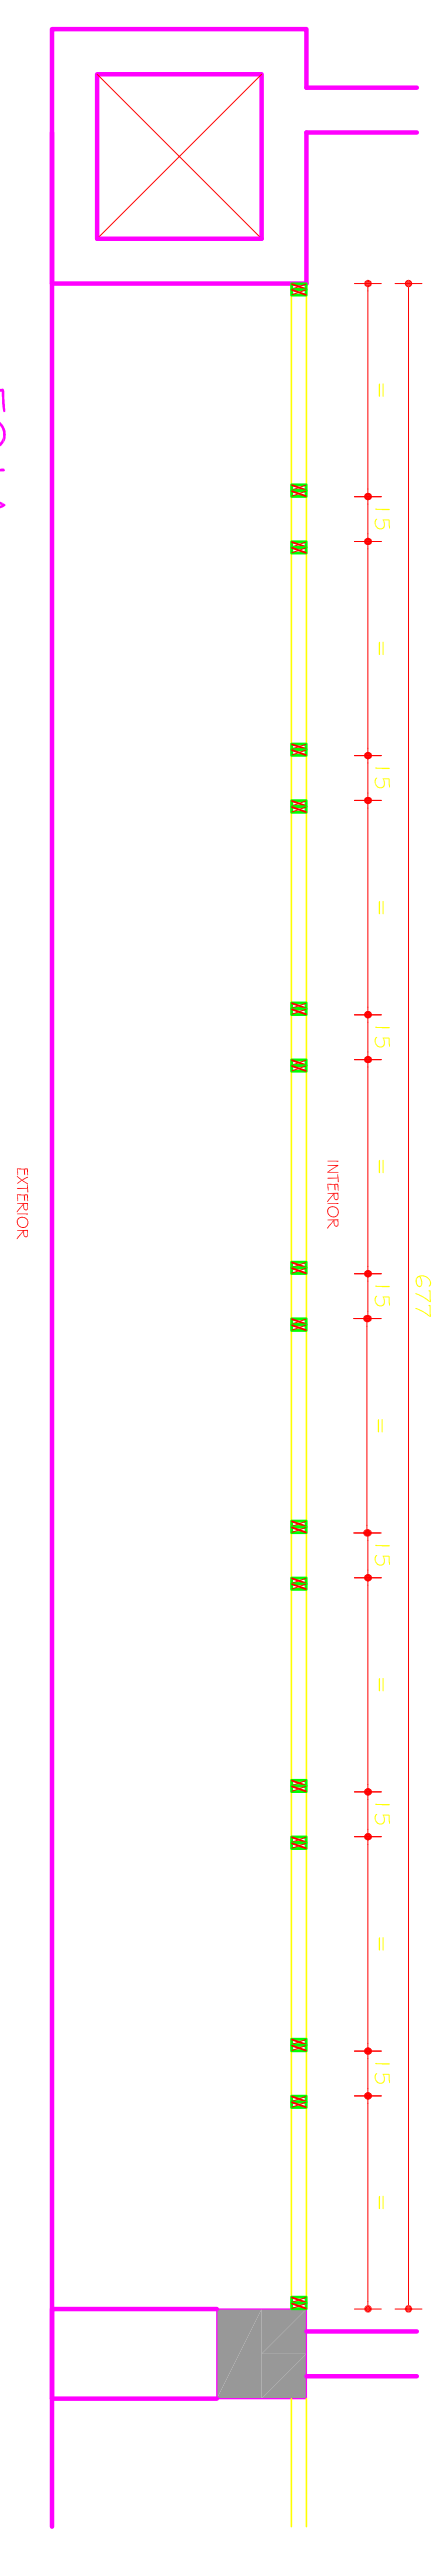


EOIA
PLANTA
ESC. 1:25
02 UNIDADES

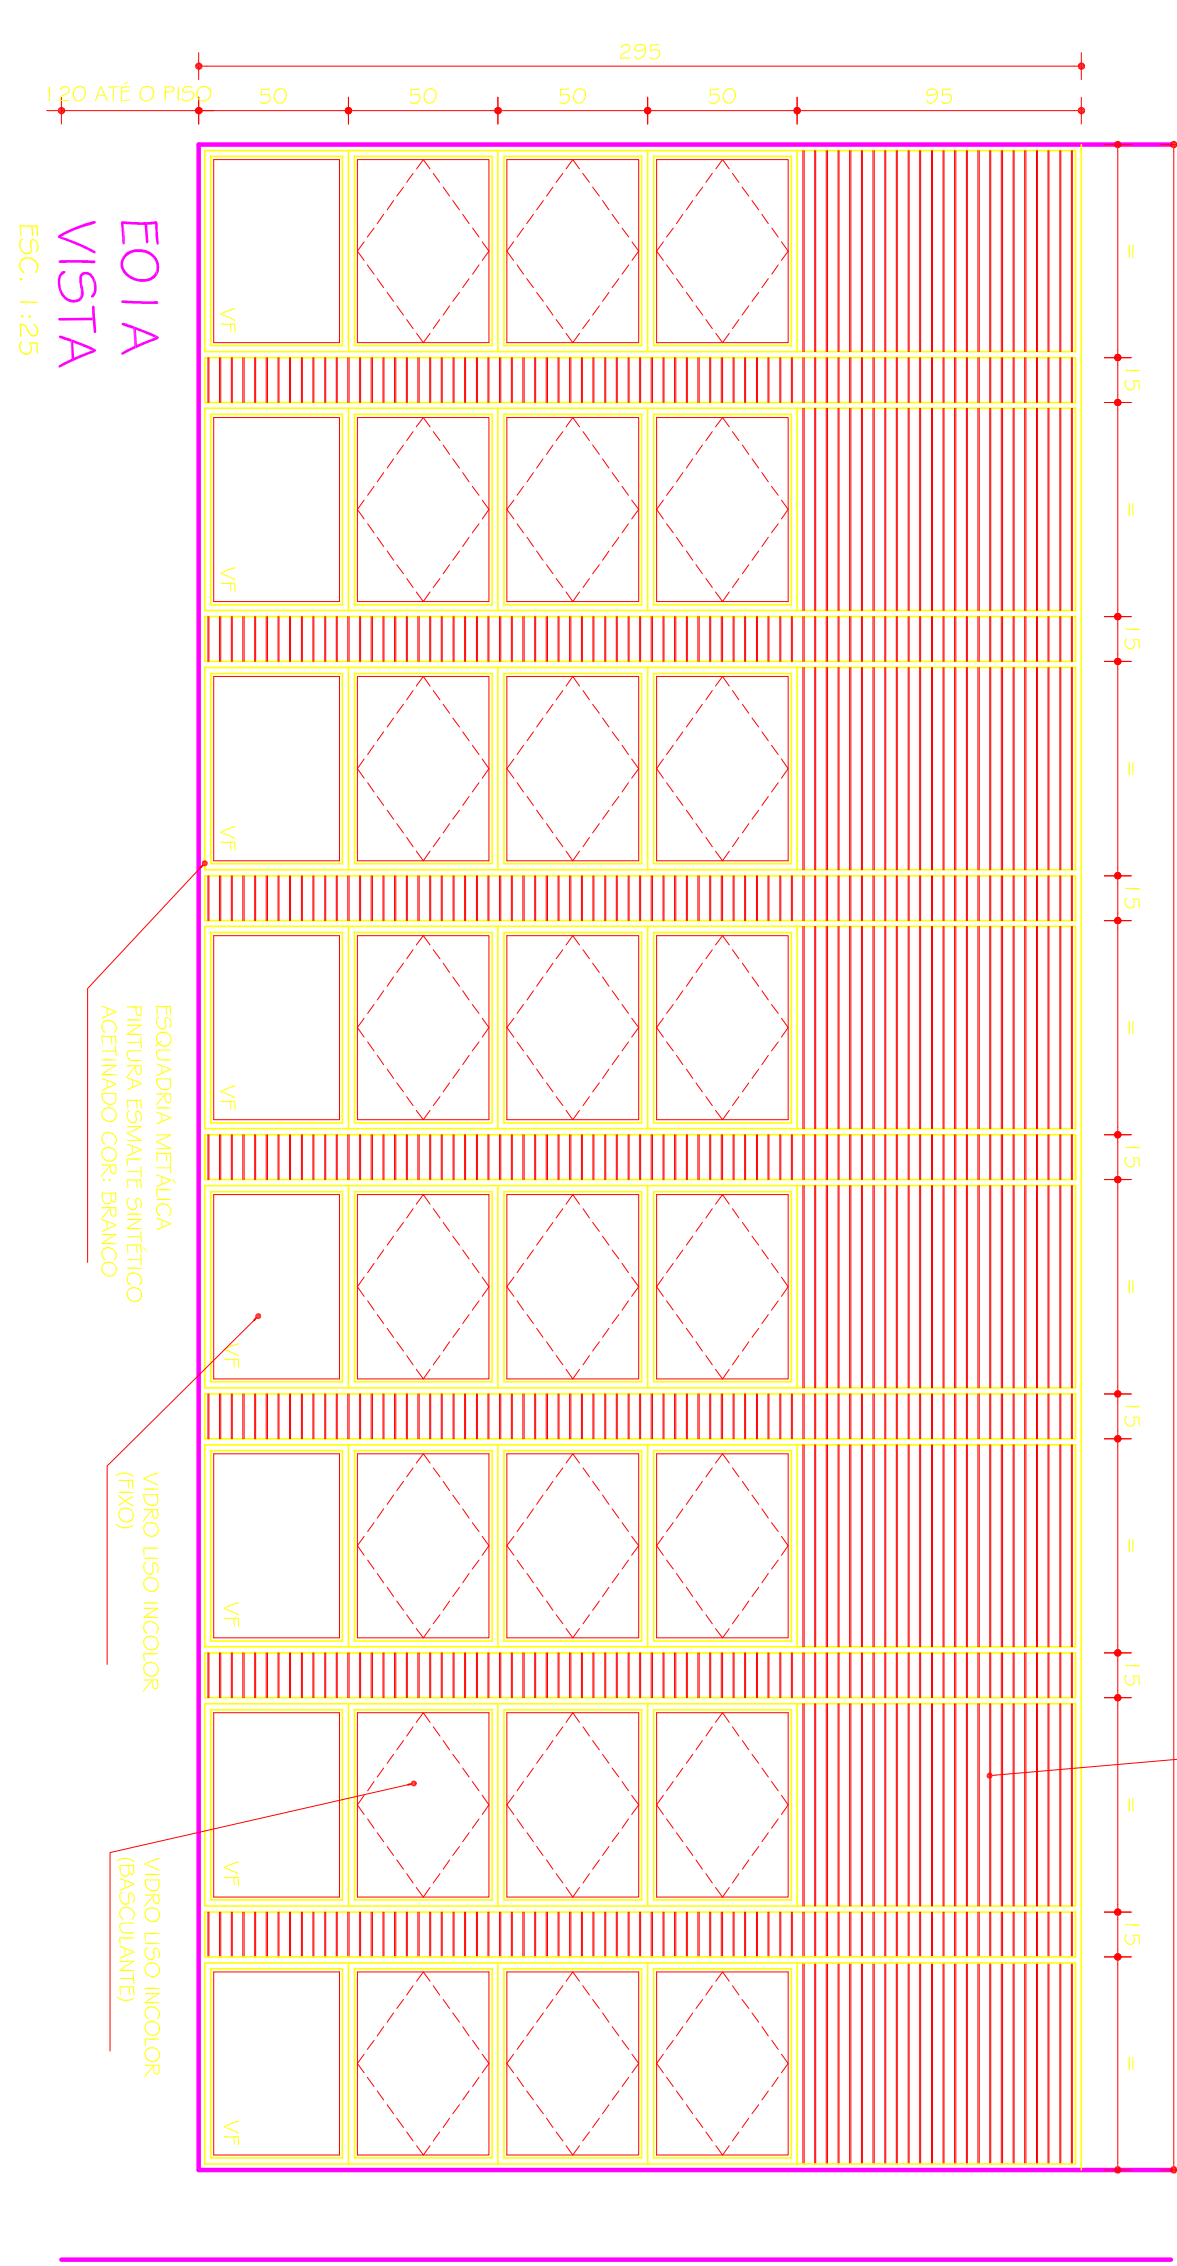


LU1A
VISTA
ESC. 1:25

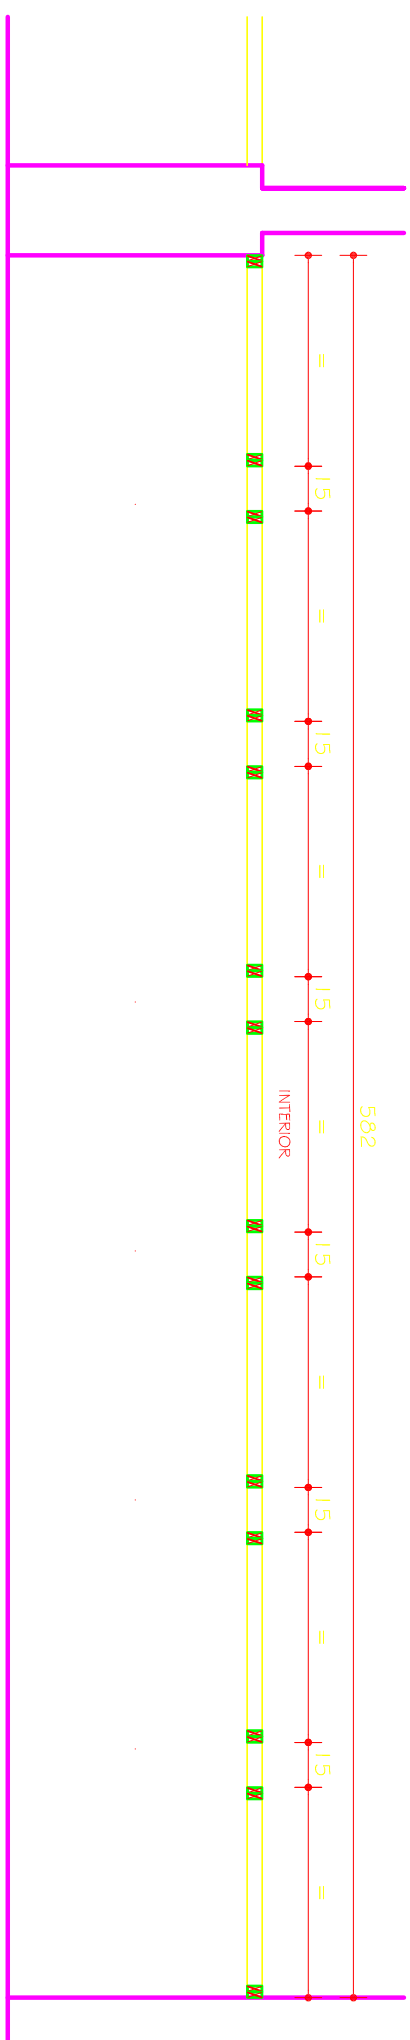


EO1B
PLANTA
ESC. 1:25
02 UNIDADES

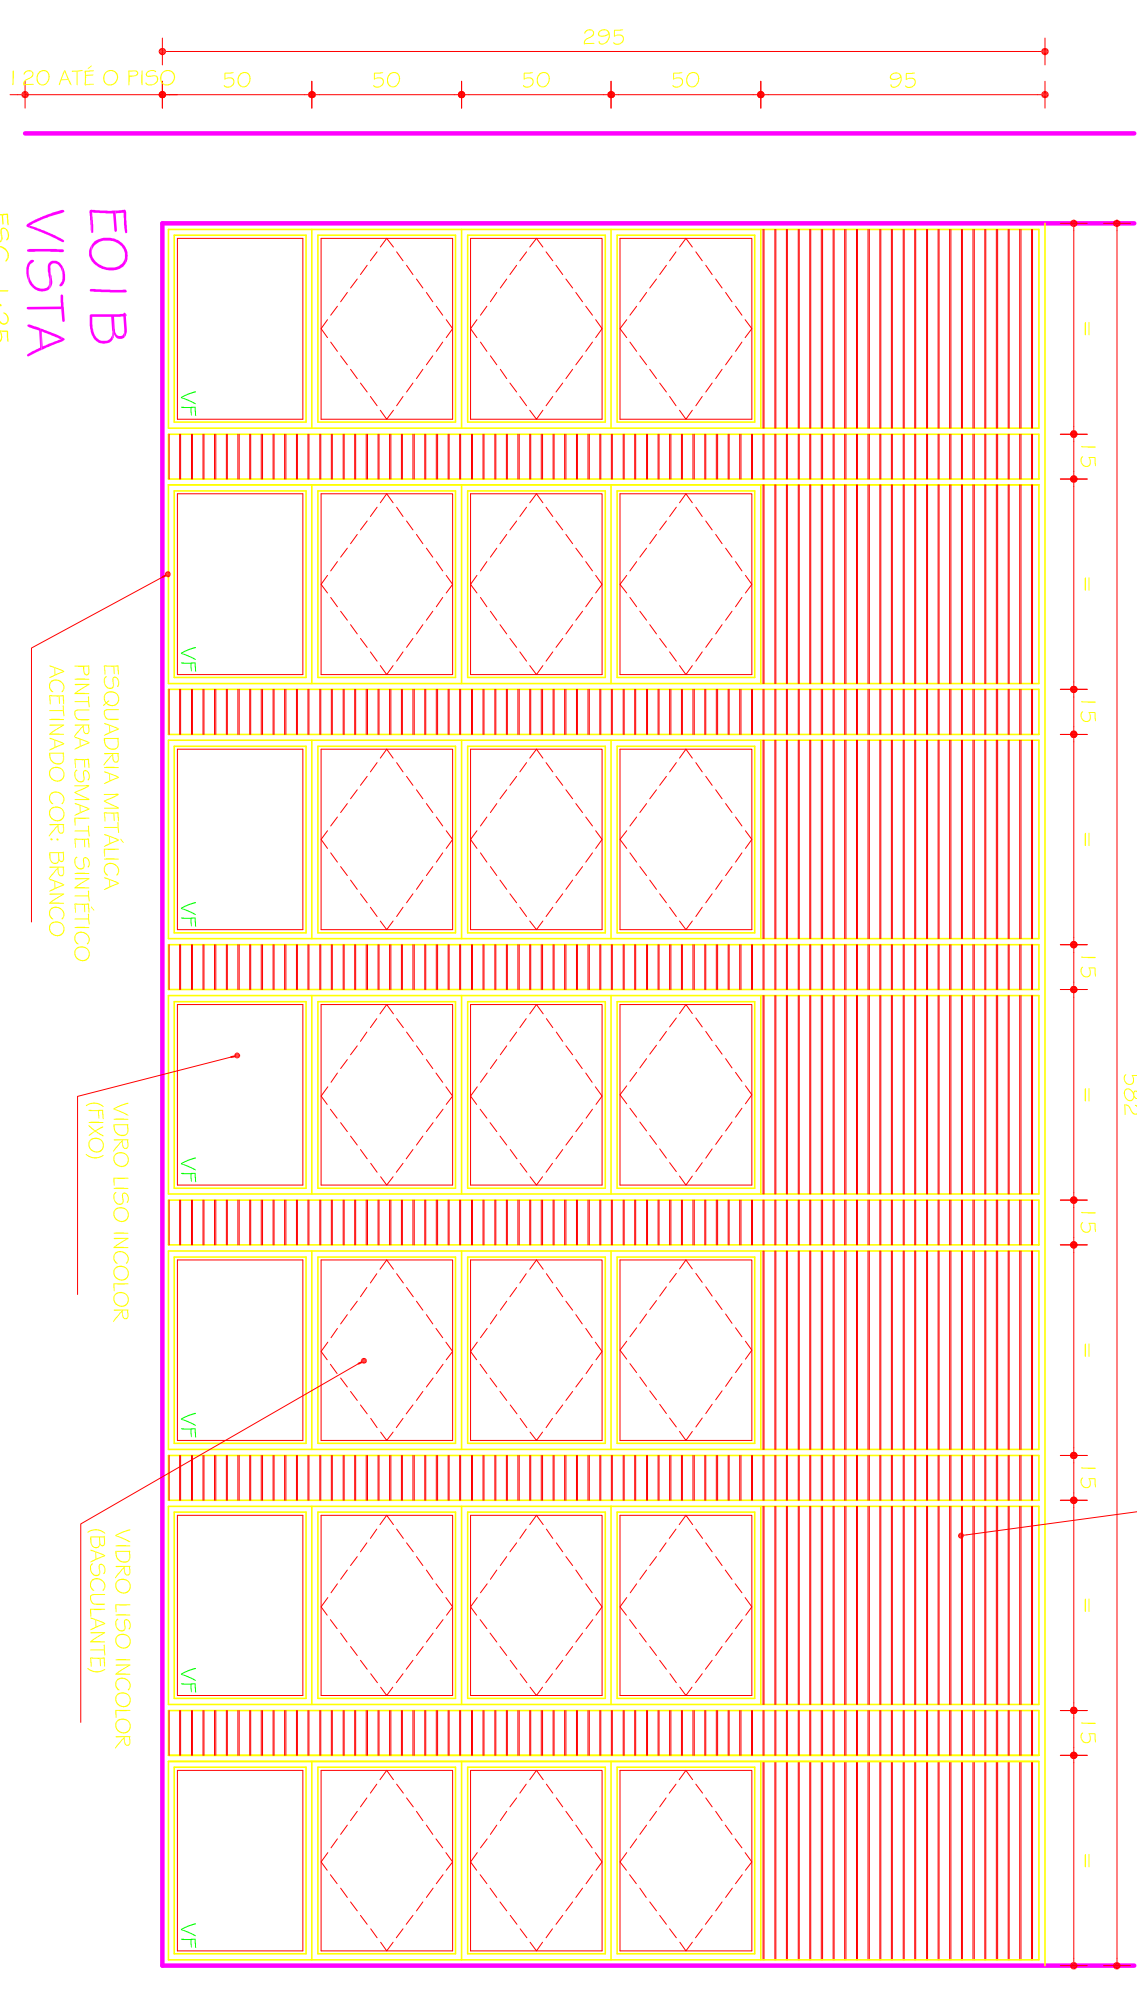


VISTA
ESC. 1:25

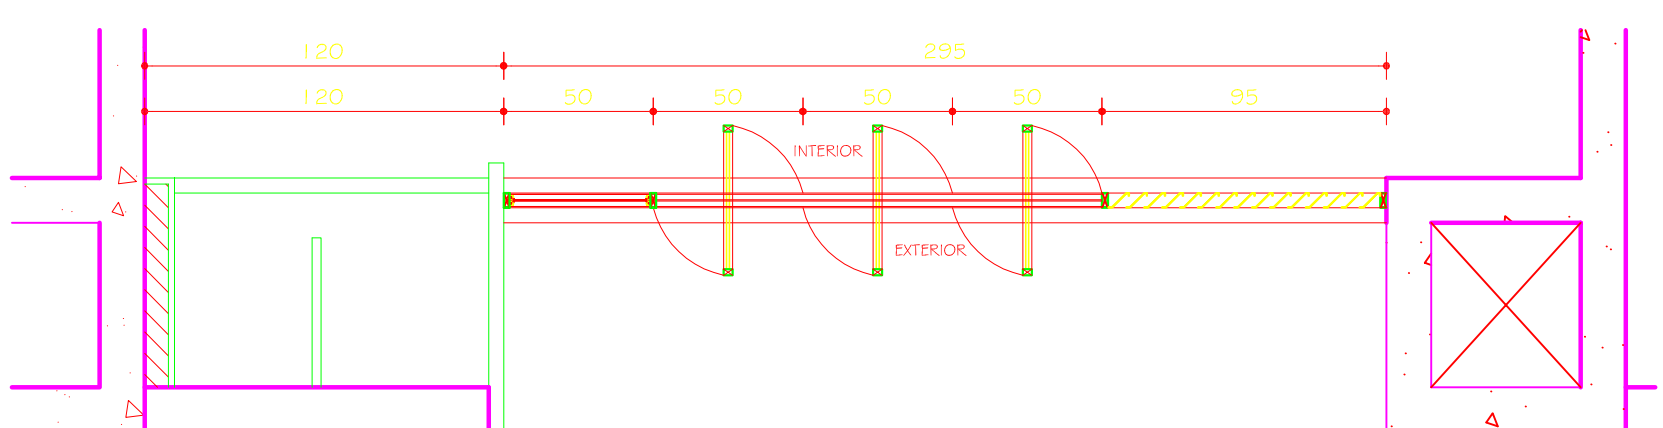

EO1 / EO1A EEO1B
CORTE
ESC. 1:25

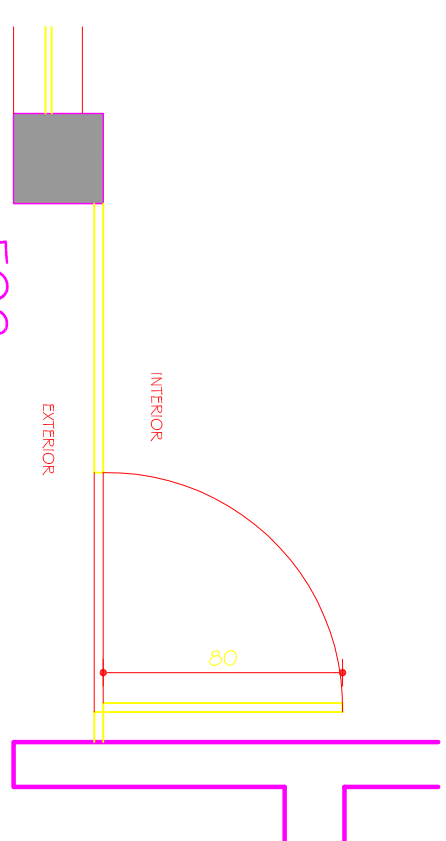

EO2
PLANTA
ESC. 1:25
03 UNIDADES

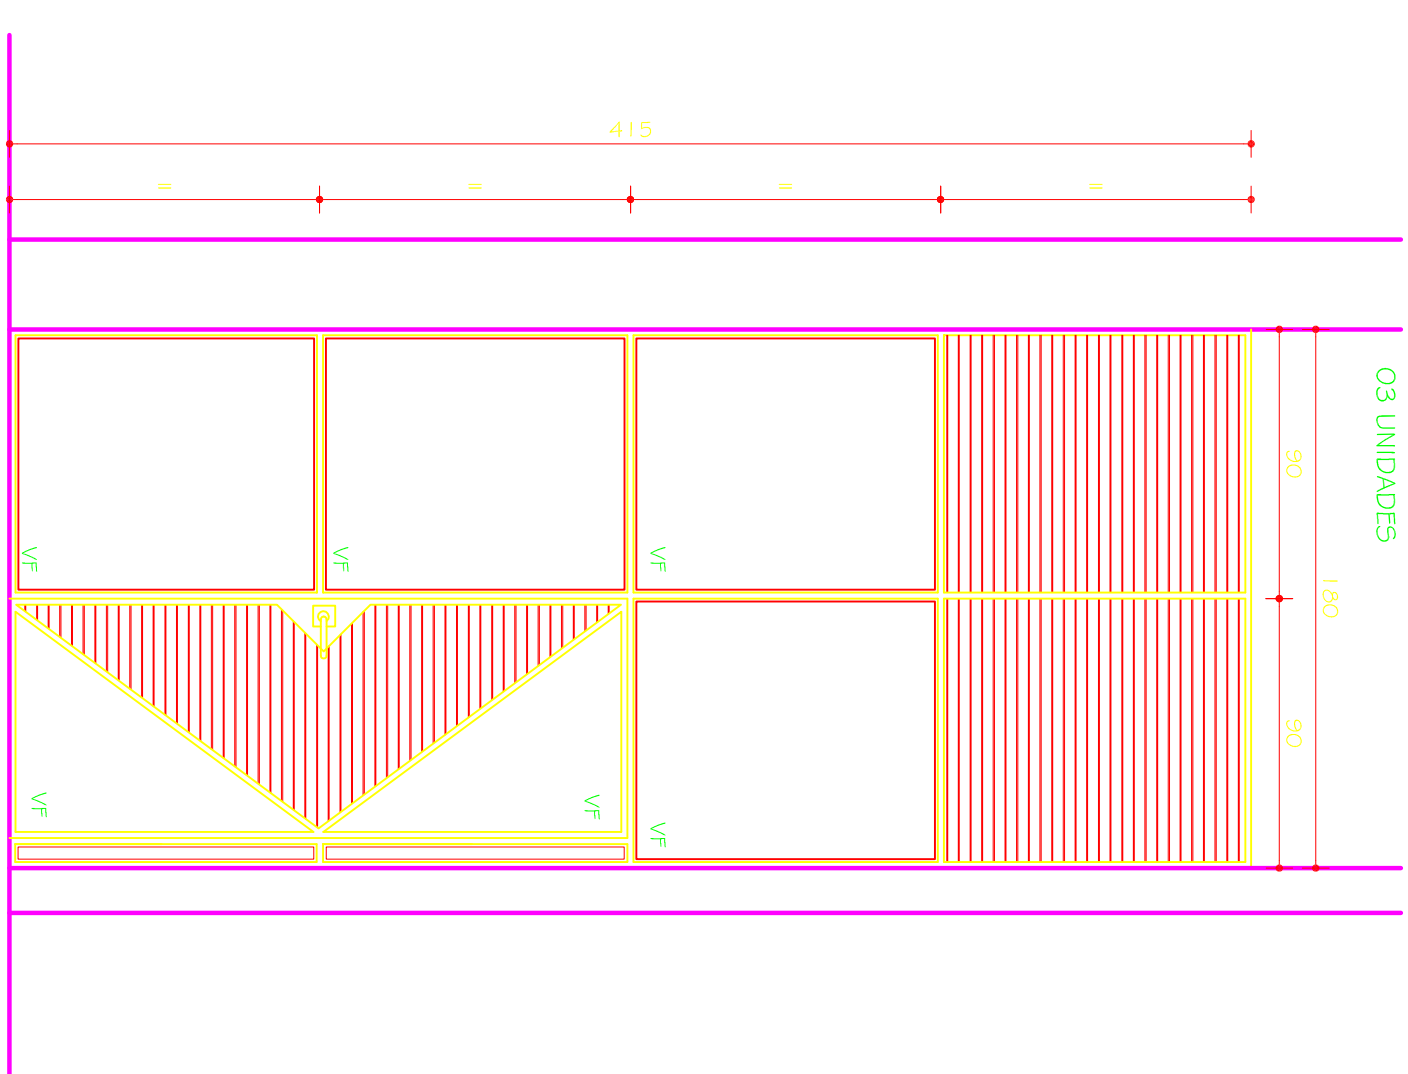

EO2
VISTA
ESC. 1:25

[illegible]