00	24.06.2009	PROJETO BÁSICO	
01	31.06.2009	REVISÃO 1º PAVIMENTO, ALTERAÇÃO NA IMPLANTAÇÃO E PAISAGISMO	
02	16.01.2010	PROJETO EXECUTIVO	
03	12.06.2011	ACRESCIMO DE BRISES NAS JANELAS	

PROJETO ARQUITETÔNICO EXECUTIVO

CONFERIR MEDIDAS NA OBRA

PREFÍDIO FACSAE

CAMPUS TEOTÔNIO OTONI

AVENIDA DR. LUIS DOLO PORTO SALANA, S/Nº - BAIRRO PRAIANA - TEOTÔNIO OTONI/MG

PROPRIETÁRIO: UNIVERSIDADE FEDERAL DOS VALES DO JEQUITINHONHA E MUCURI

CNPJ: 1.5.888.3 / 5.0001 - 57

PLANTA 1º PAVIMENTO

ARQUITETO RESPONSÁVEL / RT:

SEBASTIÃO DE OLIVEIRA LOPES

CREA 66.4170 - MG

EMPREENDIMENTO: TEC2 - TOVAZ RIGOTTO ENGENHARIA E CONSTRUÇÕES LTDA

CREA: 27.025 - MG

VERSÃO	DATA	DESCRIÇÃO	FOLHA
VERSÃO 1	16.01.2010		

ARQUIVO: UFVJM_CTO_FACSAE_ARQ0X_V01F02-04_R03

02/18

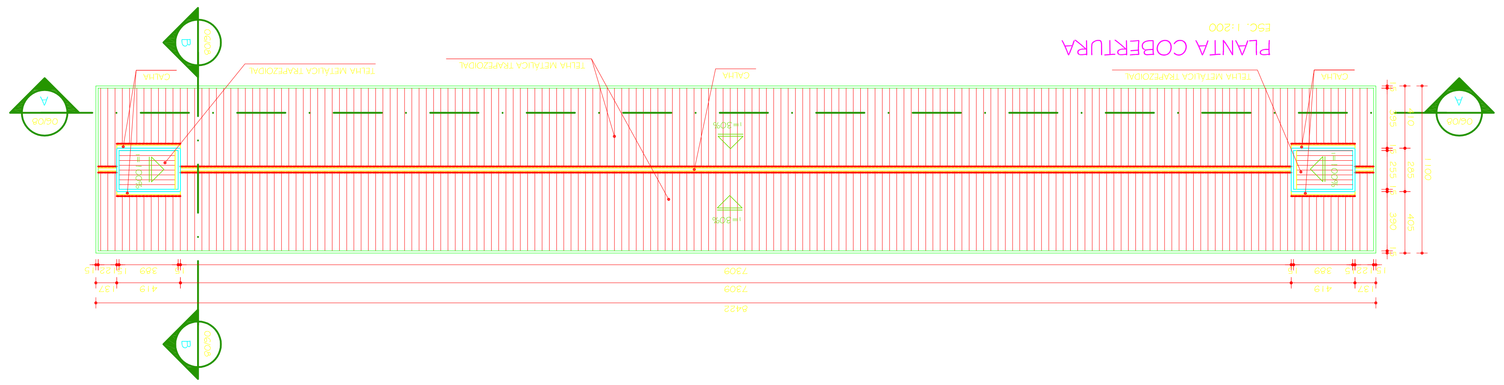
PLANTA COBERTURA
ESC. 1:200
TELHA METÁLICA TRAPEZOIDAL
TELHA METÁLICA TRAPEZOIDAL
CALHA
CALHA
RUFO
RUFO
RUFO