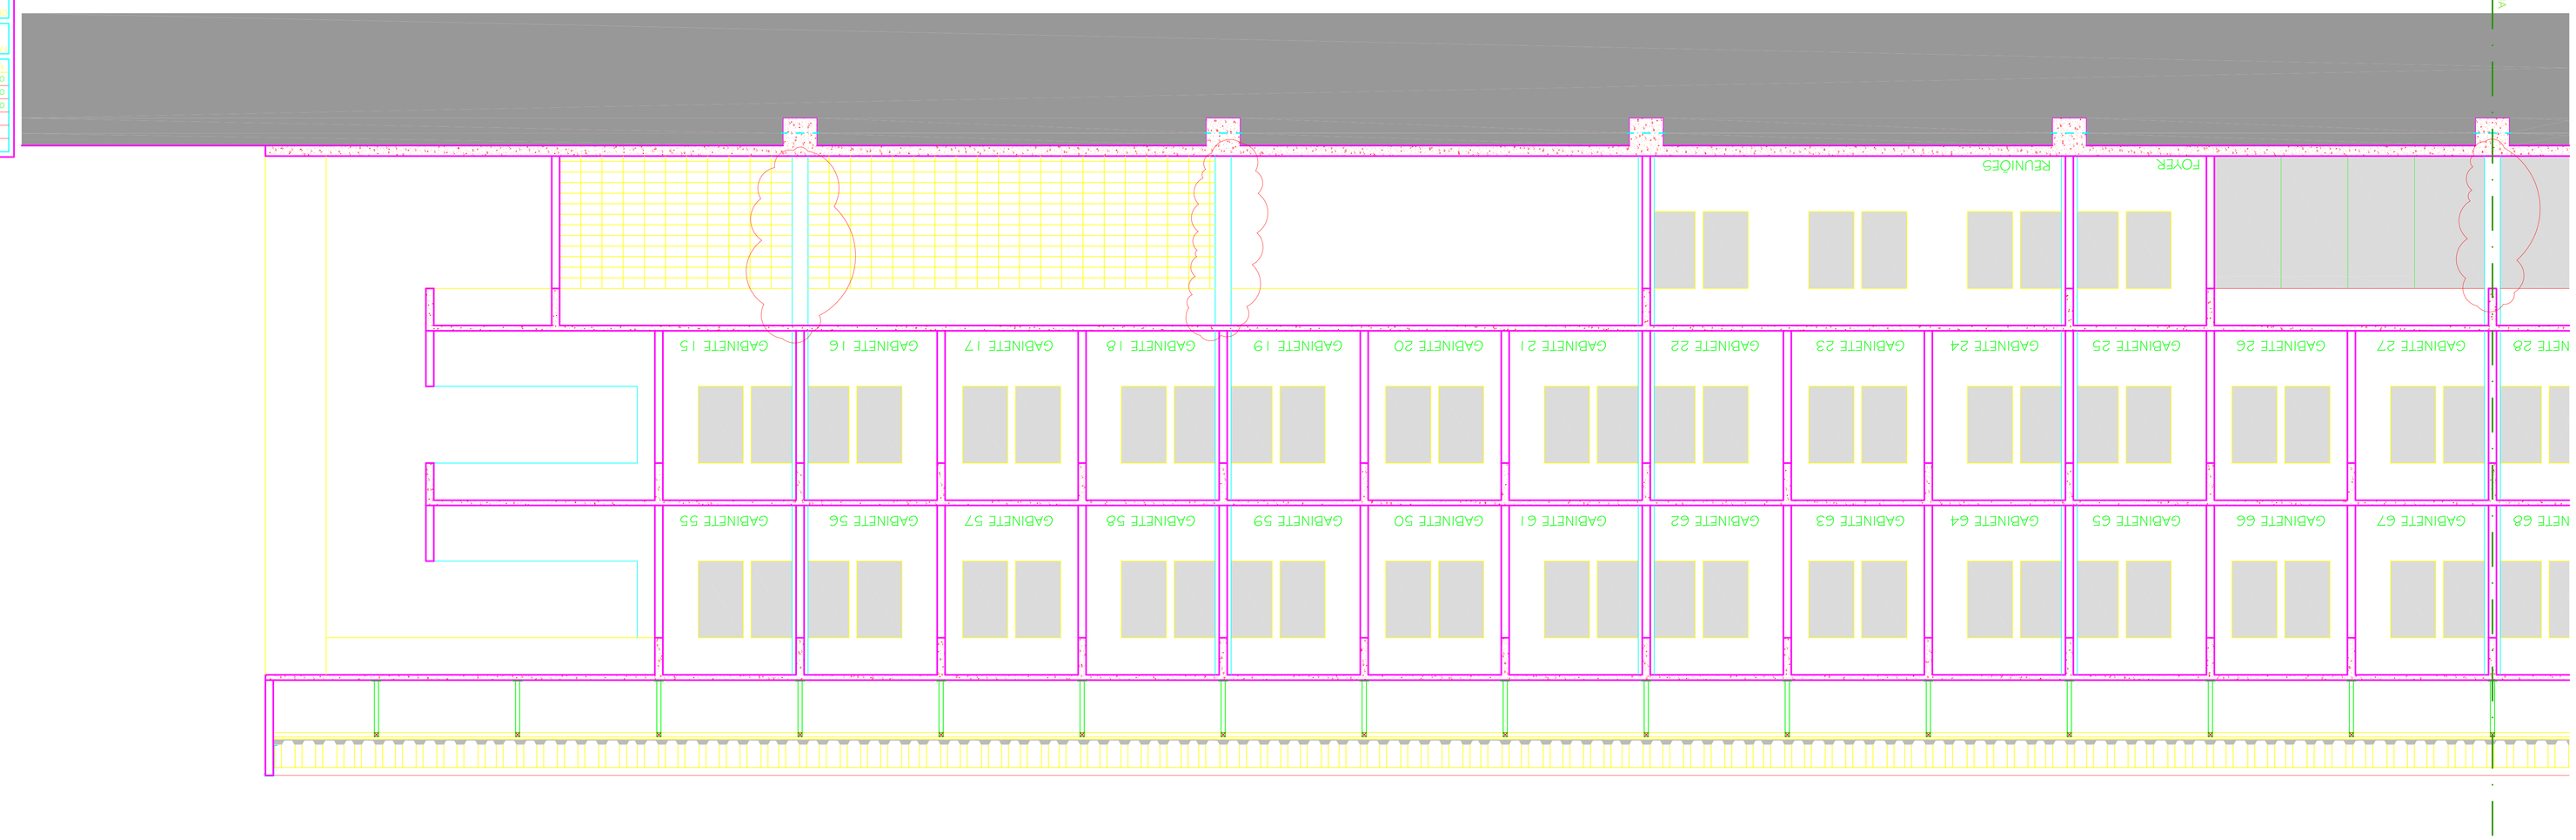

REV	DATA	DESCRIÇÃO DA REVISÃO
02	18.01.2010	PROJETO DEFLUVIO
01	31.08.2009	REVISÃO 1º PAVIMENTO, ALTERAÇÃO NA IMPLANTAÇÃO E PAISAGISMO
00	24.06.2009	PROJETO BÁSICO

PROJETO ARQUITETÔNICO EXECUTIVO

SITUAÇÃO: CONFERIR MEDIDAS NA OBRA

PRÉDIO FACSAE

CAMPUS TEÓFILO OTONI

AVENIDA DR. LUIS DOAD PORTO SALIANA, S/Nº - BAIRRO PRENDA - TEÓFILO OTONI/MG

PROPRIETÁRIO: UNIVERSIDADE FEDERAL DOS VALES DO JEQUITINHONHA E MUCURI | CNPJ: 16.696.318/0001-57

TÍTULO: CORTE AA

ARQUITETO RESPONSÁVEL / RT: SEBASTIÃO DE OLIVEIRA LOPES CREA 66.4170 - MG

ESCRITÓRIO: TESC - TOVAZ RIGOTTO ENGENHARIA E CONSTRUÇÕES LTDA CREA 22.070 - MG

VERSÃO	DATA	DIVIDOS	FOLHA
VERSÃO 1	18.01.2010		06/18

ARQUIVO: UFVJM_CTO_FACSAE_ARQEX_V01FOG-06_R03