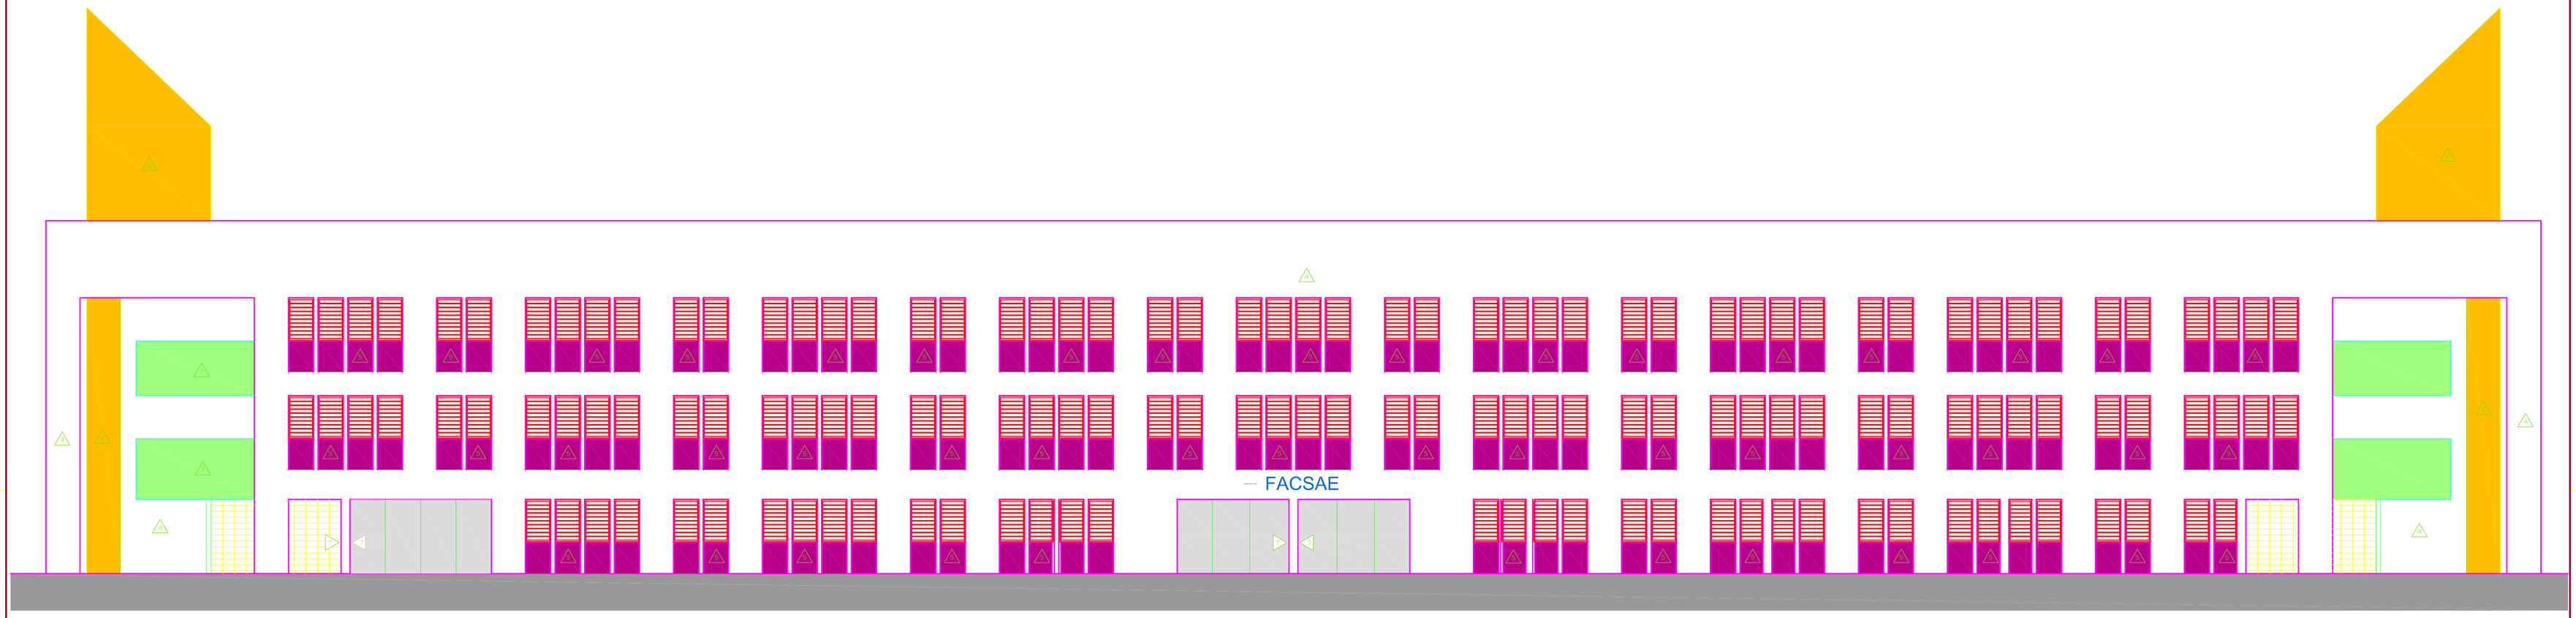

FACHADA A
ESC. 1:50
140 BRISES 85X145 cm

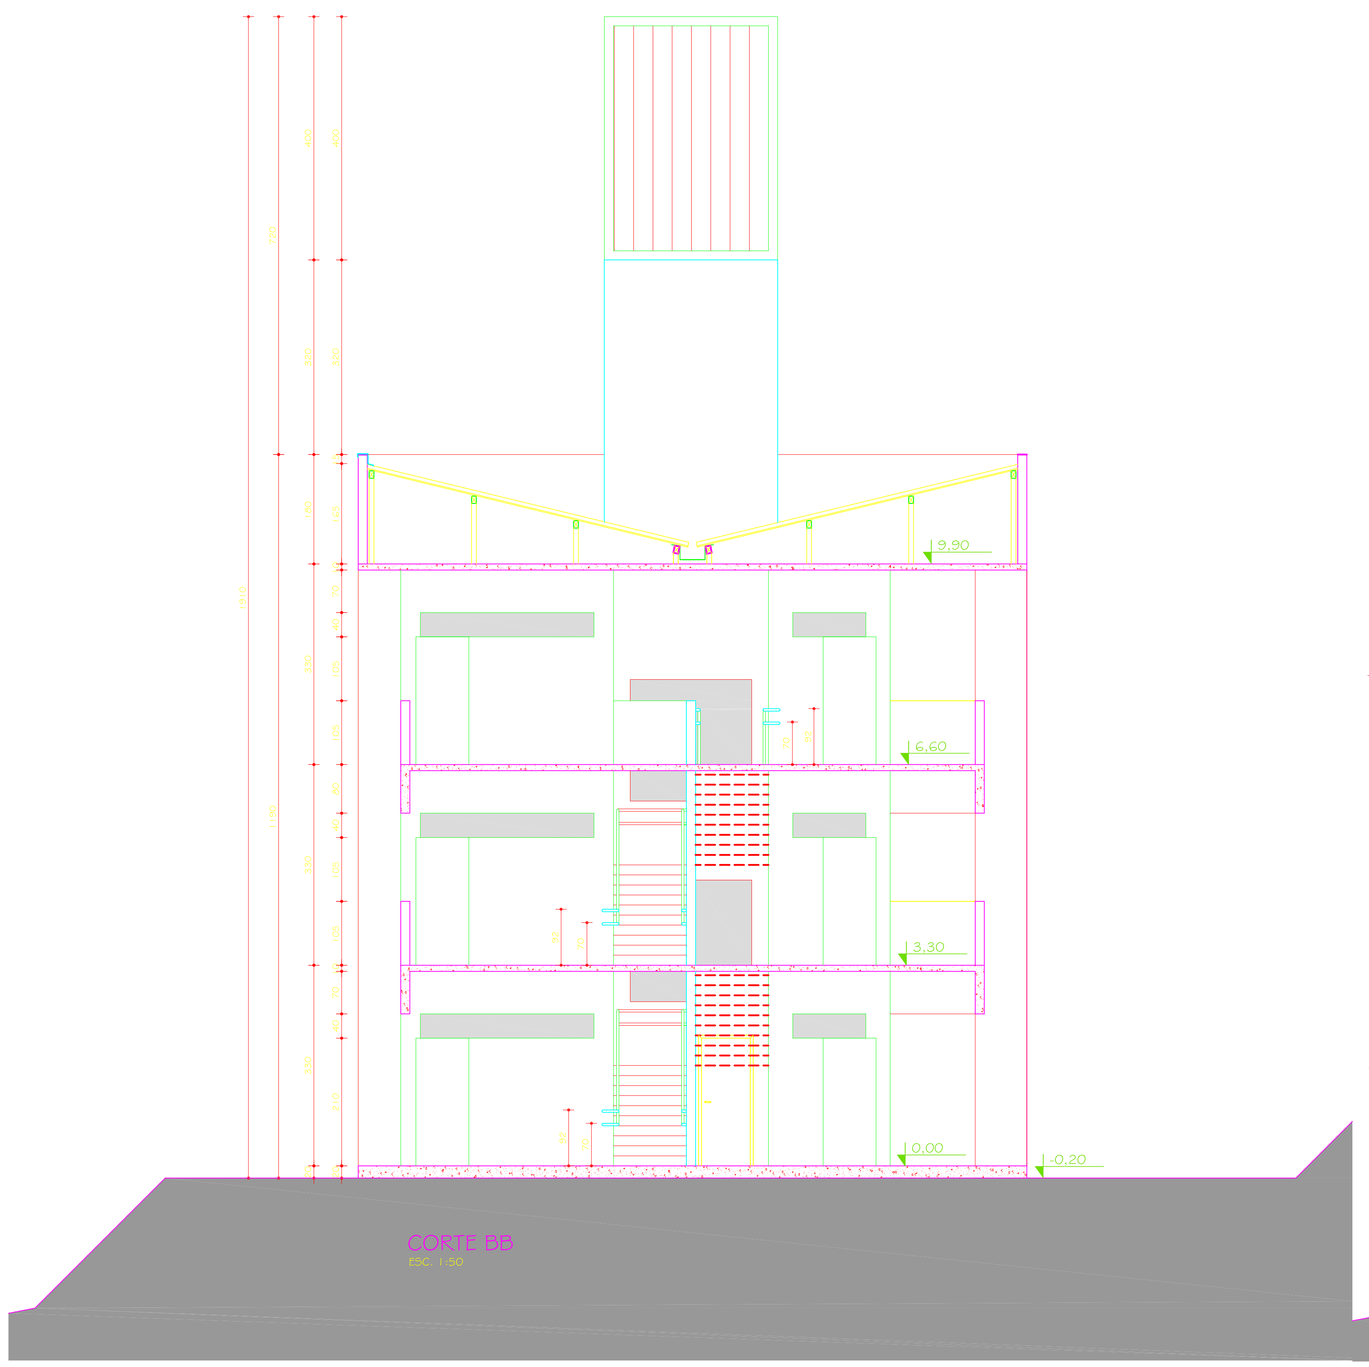

CORTE BB
ESC. 1:50

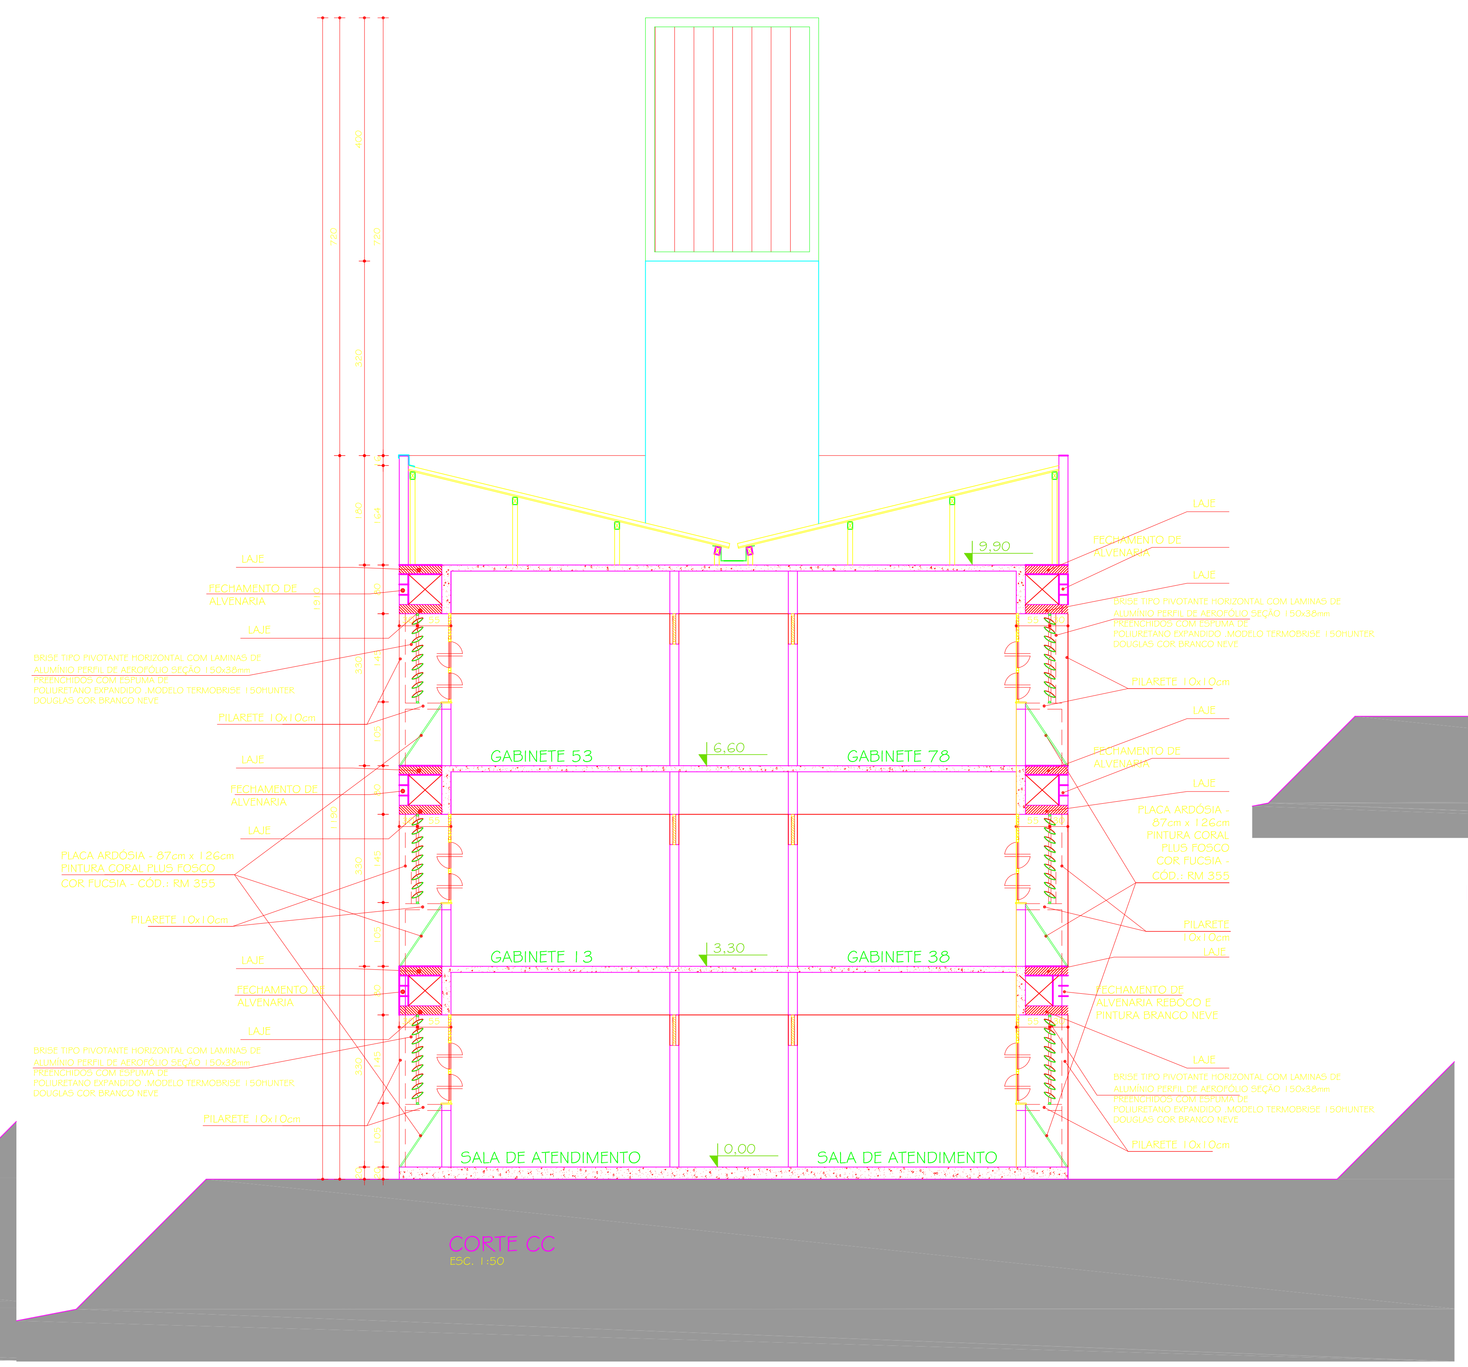

CORTE CC
ESC. 1:50

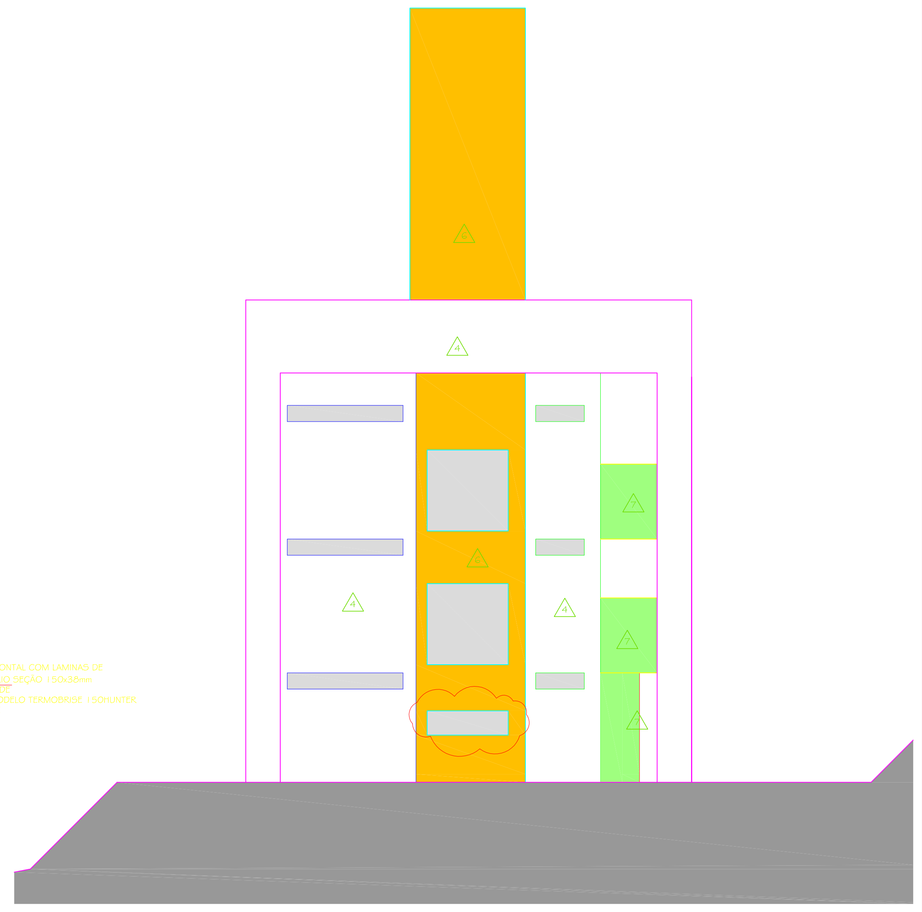

FACHADA B
IGUAL A FACHADA D INVERTIDA
ESC. 1:75

03	12.08.2011		ACRÉSCIMO DE BRISES NAS JANELAS
02	18.01.2010		PROJETO EXECUTIVO
01	31.08.2009		REVISÃO 1º PAVIMENTO, ALTERAÇÃO NA IMPLANTAÇÃO E PAISAGISMO
00	24.06.2009		PROJETO BÁSICO
Nº	DATA	RESPONSÁVEL	DESCRIÇÃO DA REVISÃO

TÍTULO:
PROJETO ARQUITETÔNICO EXECUTIVO

OBSERVAÇÃO:
CONFERIR MEDIDAS NA OBRA

PRÉDIO FACSAE
CAMPUS TEÓFILO OTONI
AVENIDA DR. LUIS BOALI PORTO SALMAN, SN° - BAIRRO MIRANDA - TEÓFILO OTONI-MG

PROPRIETÁRIO: UNIVERSIDADE FEDERAL DOS VALES DO JEQUITINHONHA E MUCURI
CNPJ: 16.888.315/0001-57

TÍTULO:
CORTE BB / CORTE CC / FACHADA A/ FACHADA B

AUTOR PROJETO ARQUITETÔNICO / RT:
SEBASTIÃO DE OLIVEIRA LOPES
CREA 66.437/D - MG

DETALHAMENTO:
TREC - TOMAZ RIGOTTO ENGENHARIA E CONSTRUÇÕES LTDA
CREA 0-2.670 - MG

VERSÃO:	DATA:	AUTOCAD:	FOLHA:
VERSAO 1	18.01.2010		07/18

ARQUIVO: UFVJM_CTO_FACSAE_ARQEX_V01FOG-08_R03