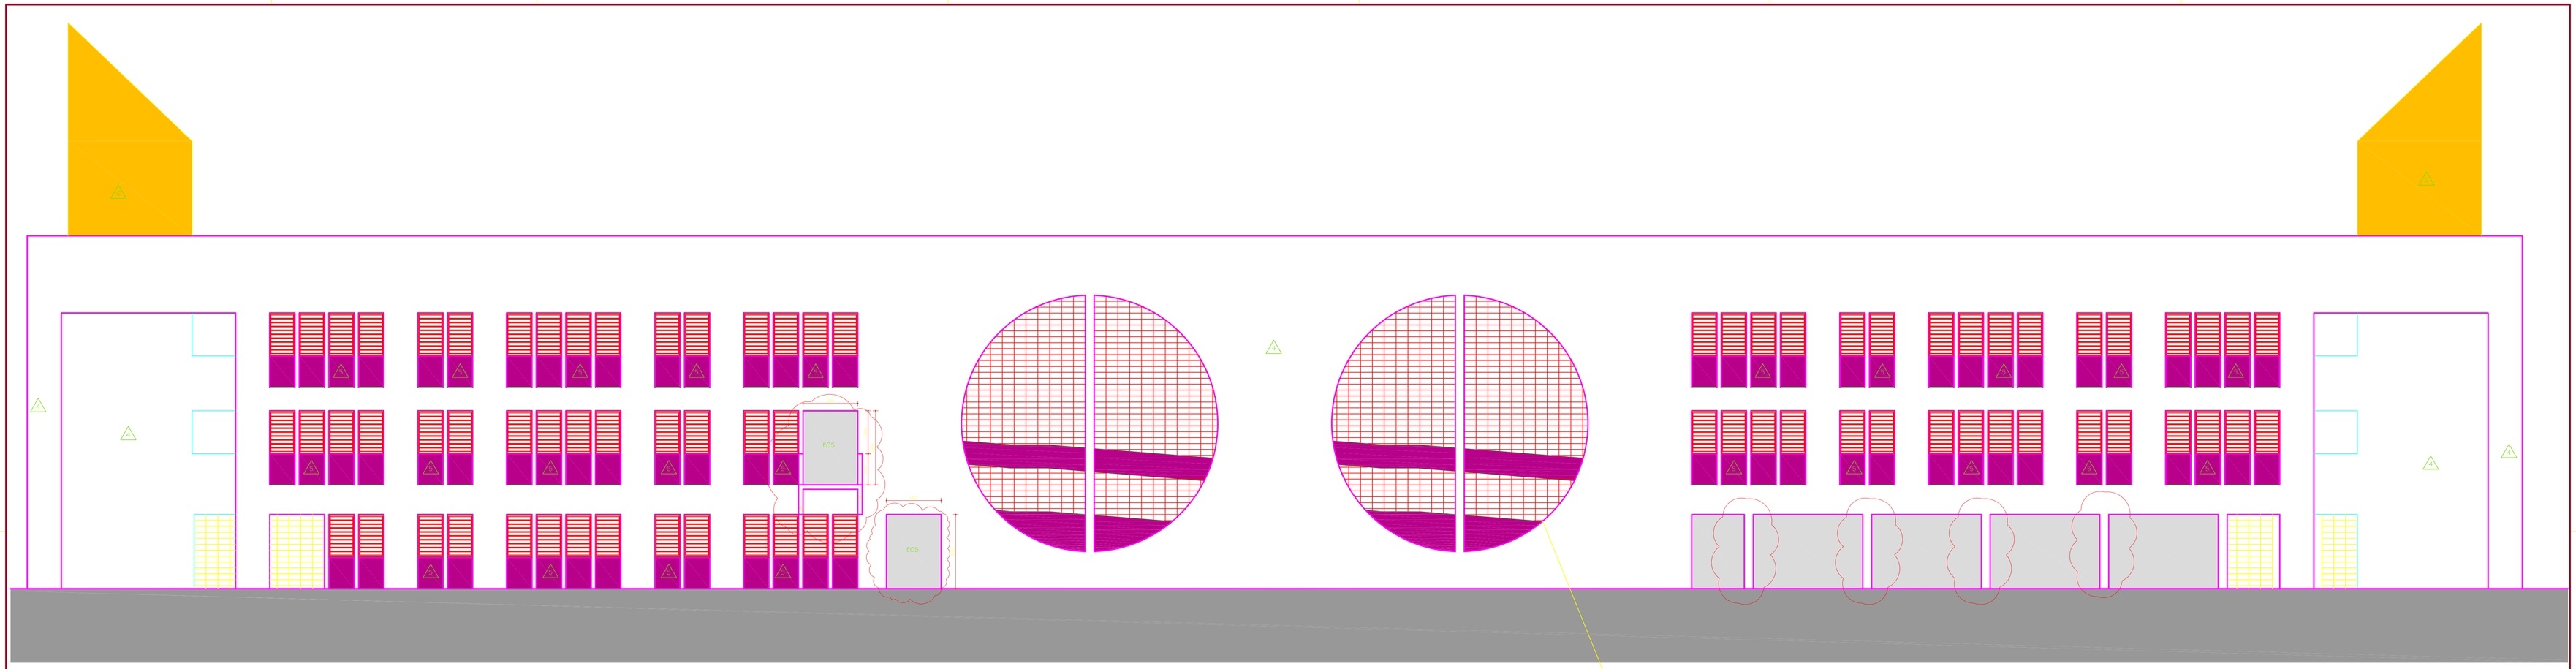

FACHADA C

ESC. 1:125
76 BRISES 85X145 cm

MEMÓRIA DE CÁLCULO 1º PAVIMENTO

ESC. 1:200

ÁREA BRUTA:
TOTAL ÁREA BRUTA 1º PAVIMENTO = 756,85m²

CIRCULAÇÃO VERTICAL:
ESCADAS EO1=11,95m² x 2 = 23,90m²
RAMPA RO1 = 64,47m²
CIRCULAÇÃO VERTICAL= 23,90 m²+64,47 m² = 108,37 m²
TOTAL = 108,37 m²

ÁREA LÍQUIDA:
ÁREA BRUTA 756,85 - CIRC. VERTICAL 108,37 = 693,75m²
TOTAL = 648,48 m²

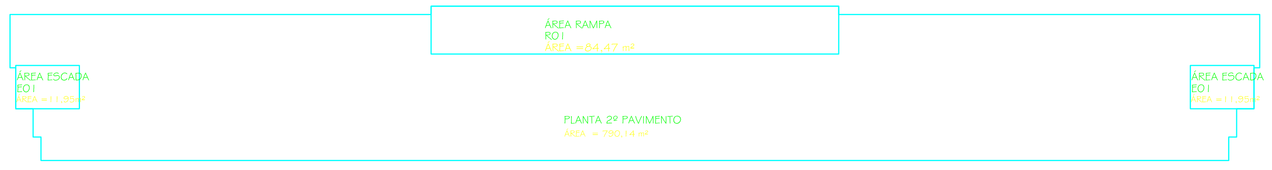

MEMÓRIA DE CÁLCULO 2º PAVIMENTO

ESC. 1:200

ÁREA BRUTA:
TOTAL ÁREA BRUTA 1ºPAVIMENTO = 790,14m²

CIRCULAÇÃO VERTICAL:
ESCADAS EO1=11,95m² x 2 = 23,90m²
RAMPA RO1 = 64,47m²
CIRCULAÇÃO VERTICAL= 23,90 m²+64,47 m² = 108,37 m²
TOTAL = 108,37 m²

ÁREA LÍQUIDA:
ÁREA BRUTA 790,14 - CIRC. VERTICAL 108,37 = 681,77m²
TOTAL = 681,77 m²

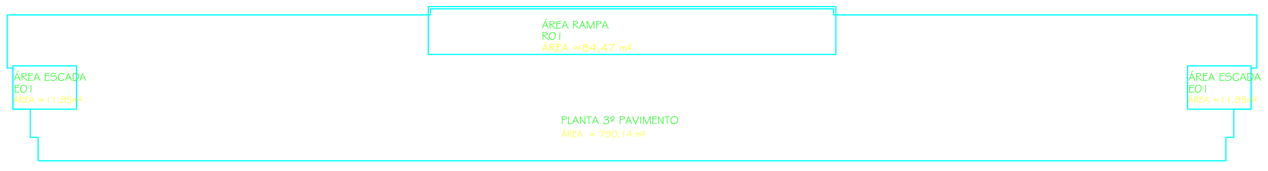

MEMÓRIA DE CÁLCULO 3º PAVIMENTO

ESC. 1:200

ÁREA BRUTA:
TOTAL ÁREA BRUTA 1ºPAVIMENTO = 790,14m²

CIRCULAÇÃO VERTICAL:
ESCADAS EO1=11,95m² x 2 = 23,90m²
RAMPA RO1 = 64,47m²
CIRCULAÇÃO VERTICAL= 23,90 m²+64,47 m² = 108,37 m²
TOTAL = 108,37 m²

ÁREA LÍQUIDA:
ÁREA BRUTA 790,14 - CIRC. VERTICAL 108,37 = 681,77m²
TOTAL = 681,77 m²

PAVIMENTO	ÁREA BRUTA (m2)	ÁREAS A DESCONTAR (m2)	ÁREA LÍQUIDA (m2)
1º PAVTO.	756,85	108,37	648,48
2º PAVTO.	790,14	108,37	681,77
3º PAVTO.	790,14	108,37	681,77
TOTAL	2.337,13	325,11	2.012,02

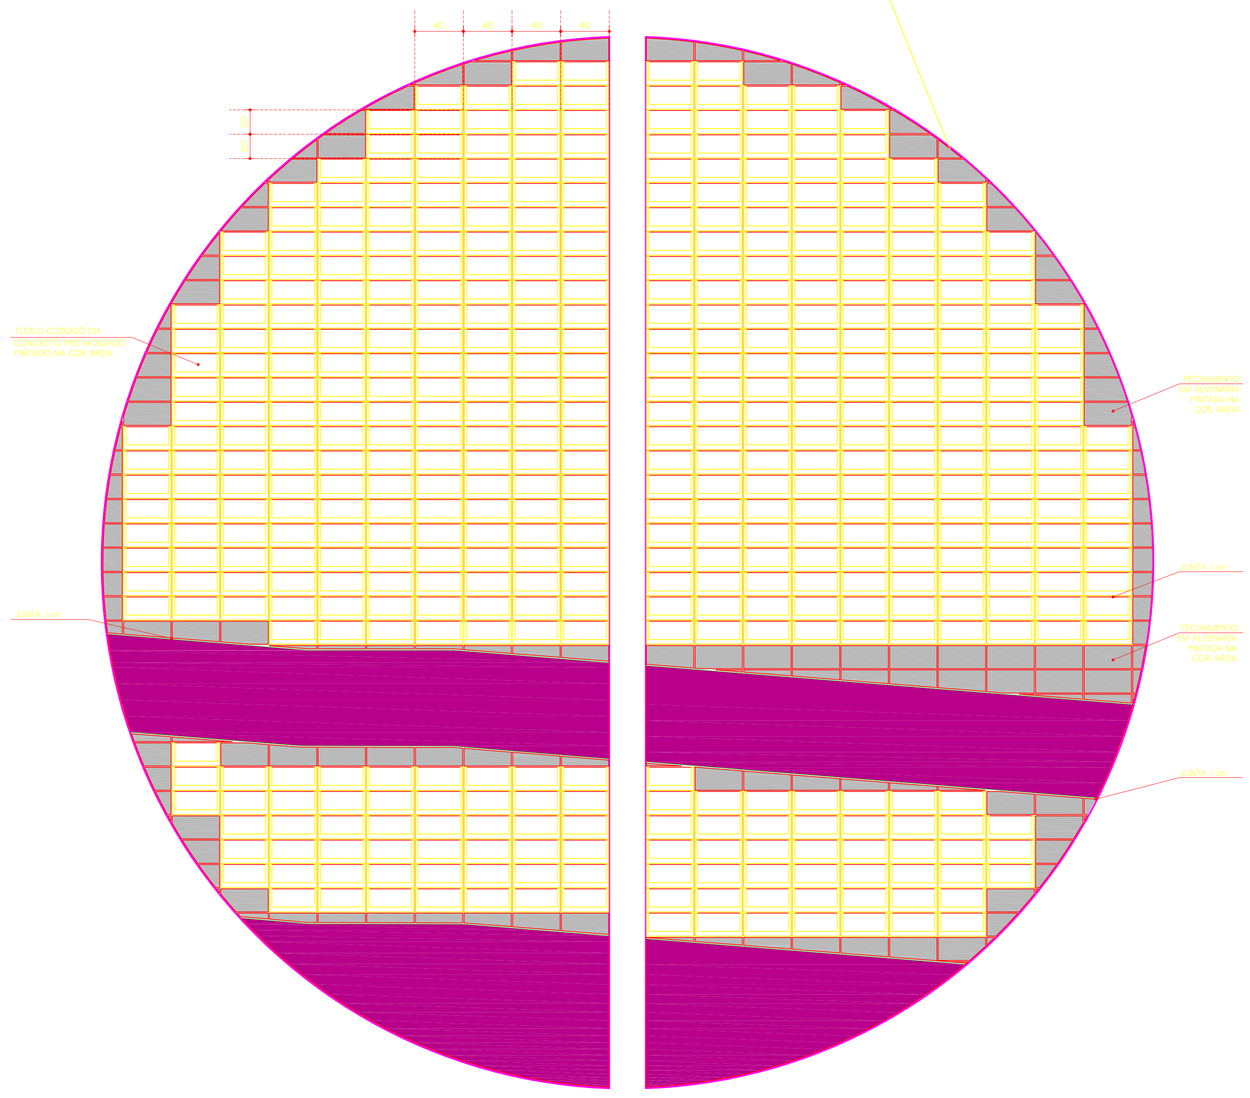

DETALHE COBOGÓ-VENEZIANA
VISTA

ESC. 1:25

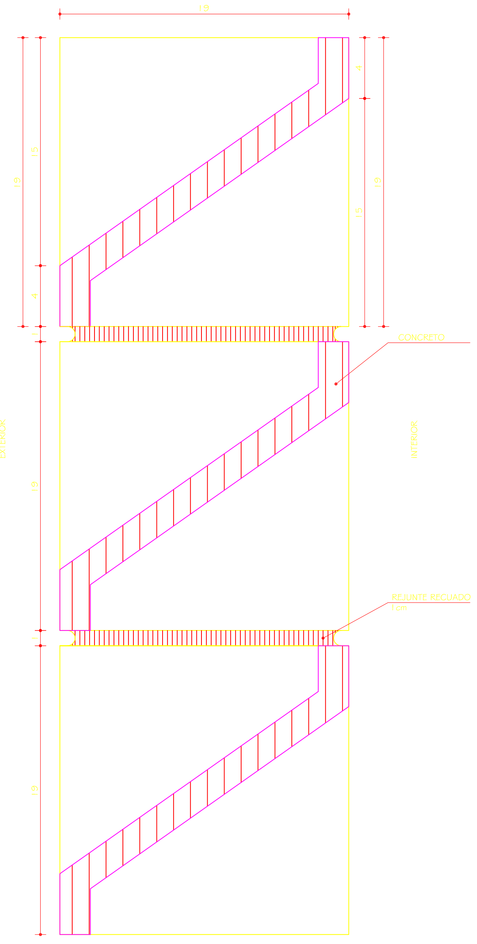
15
15
15