

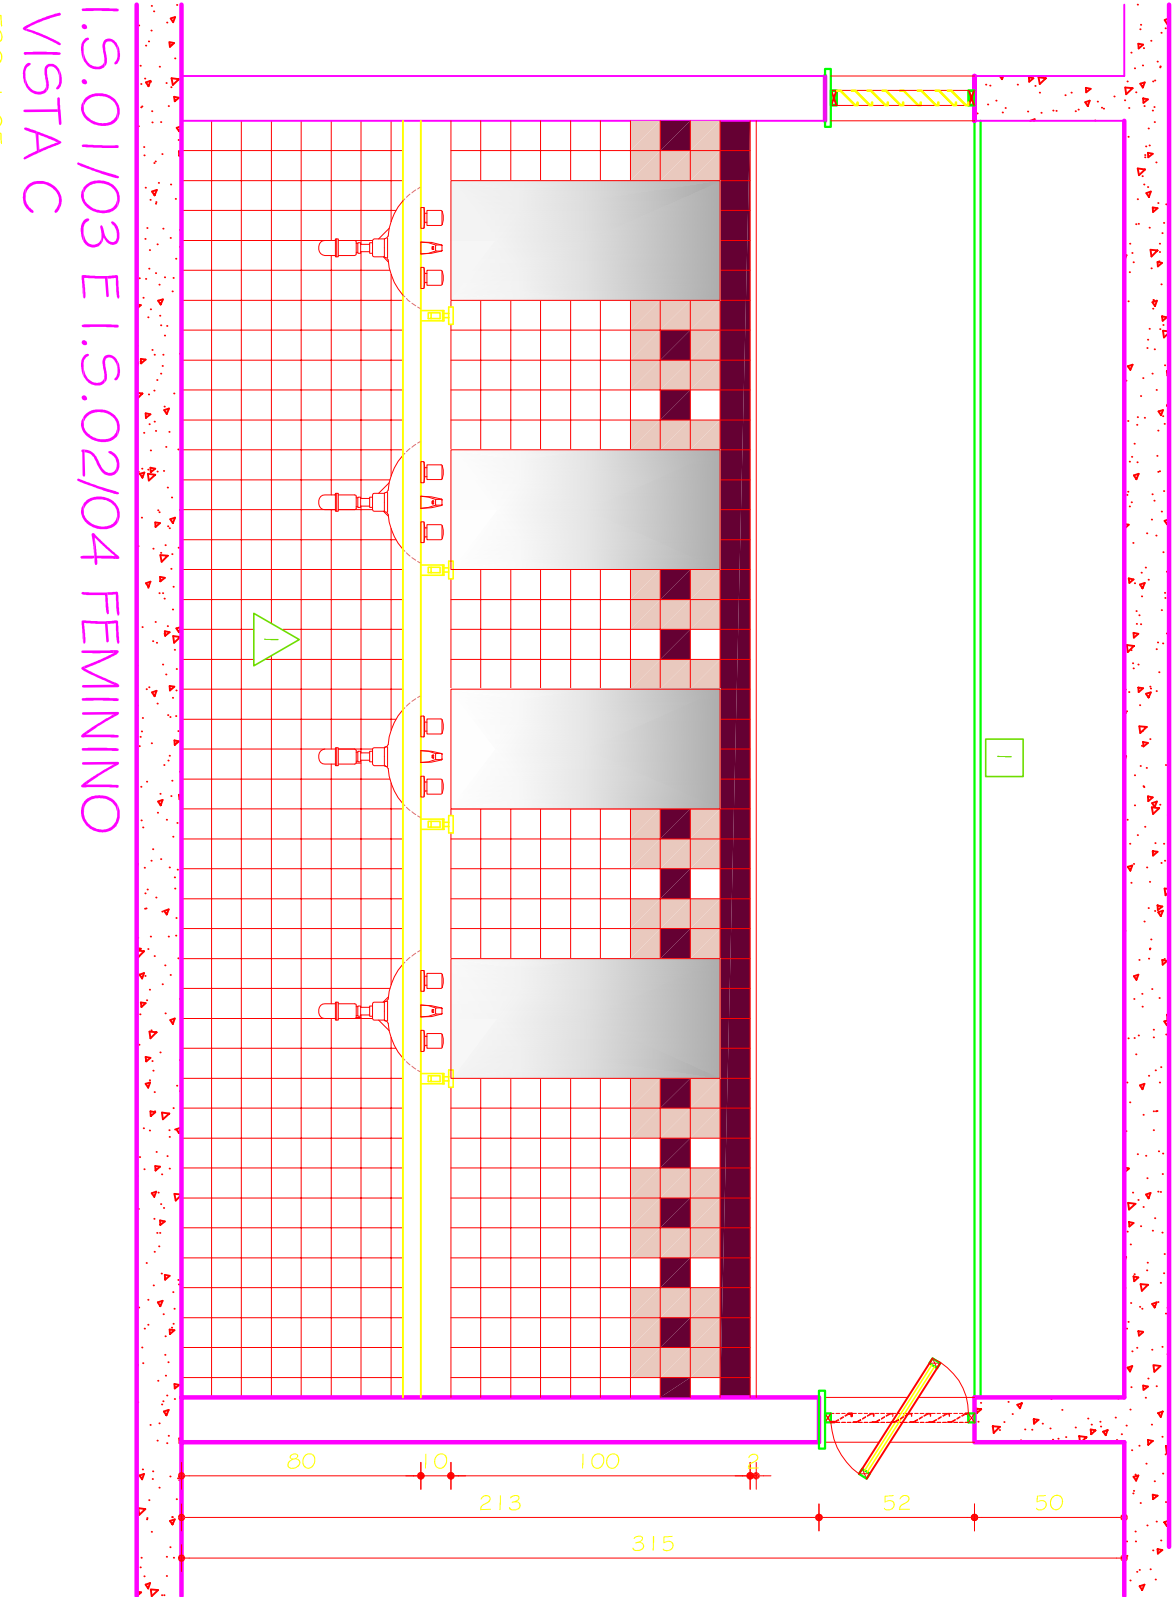
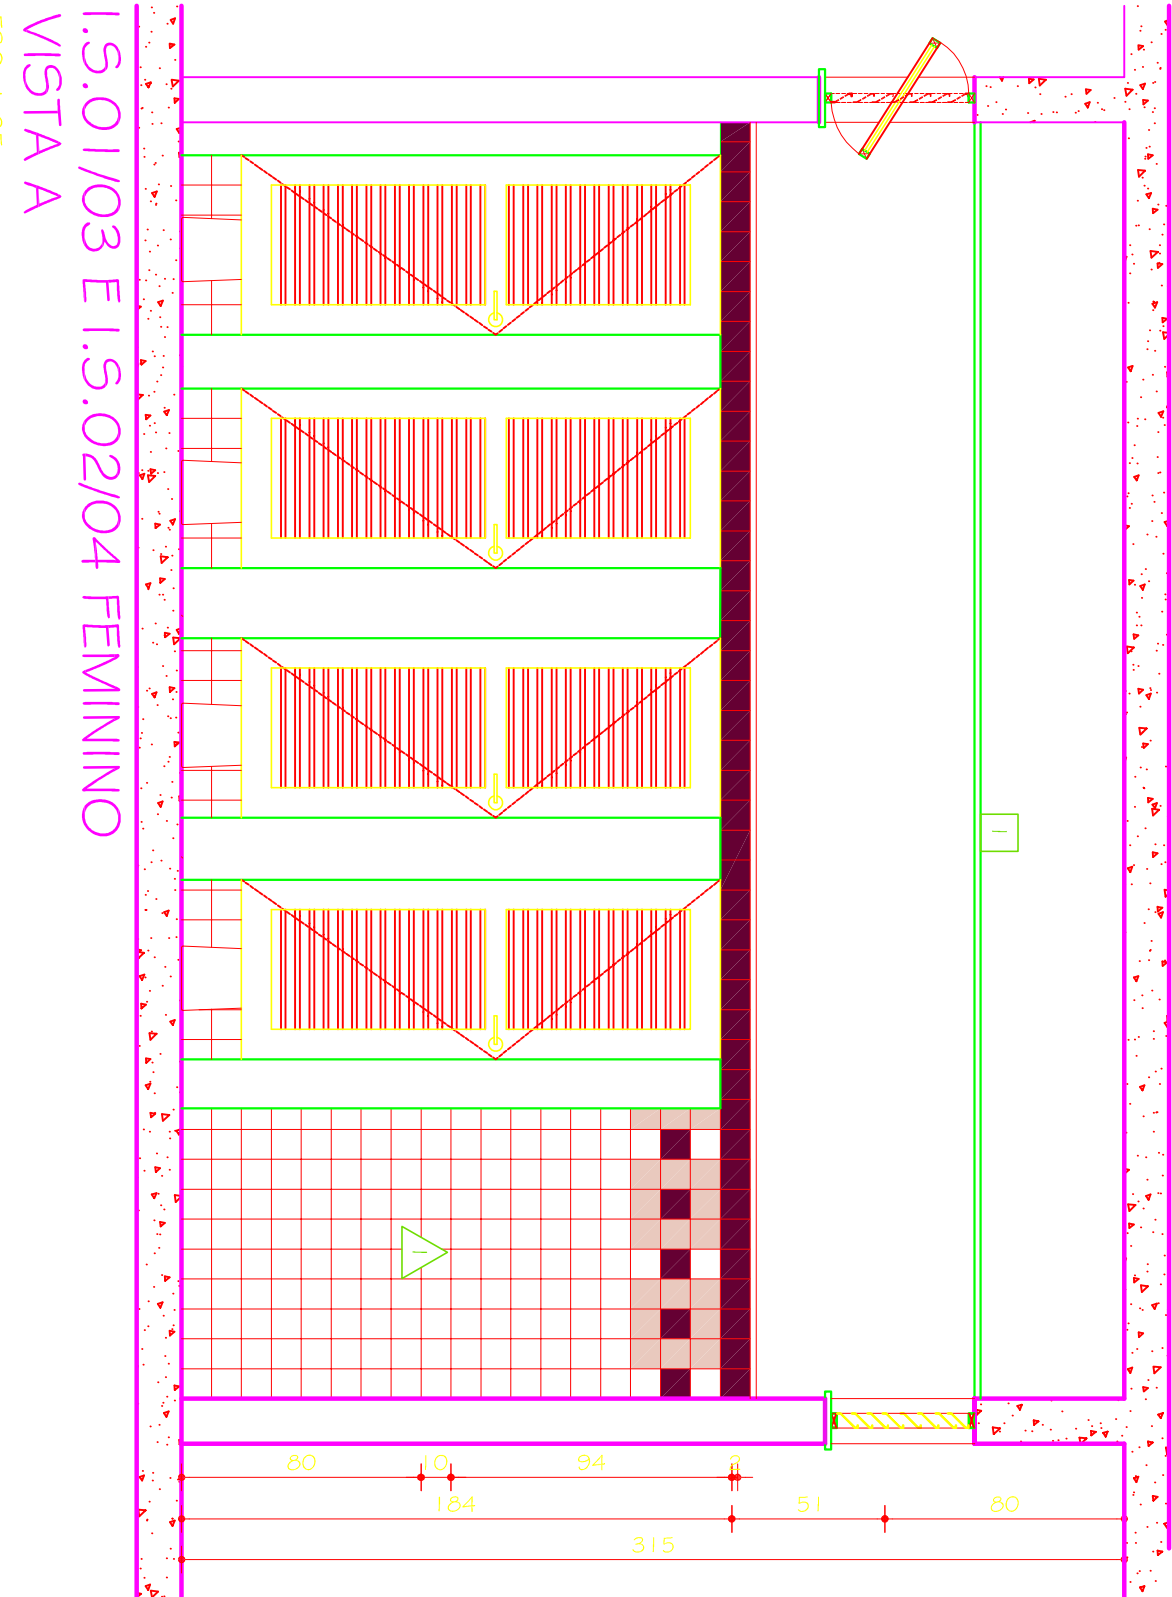
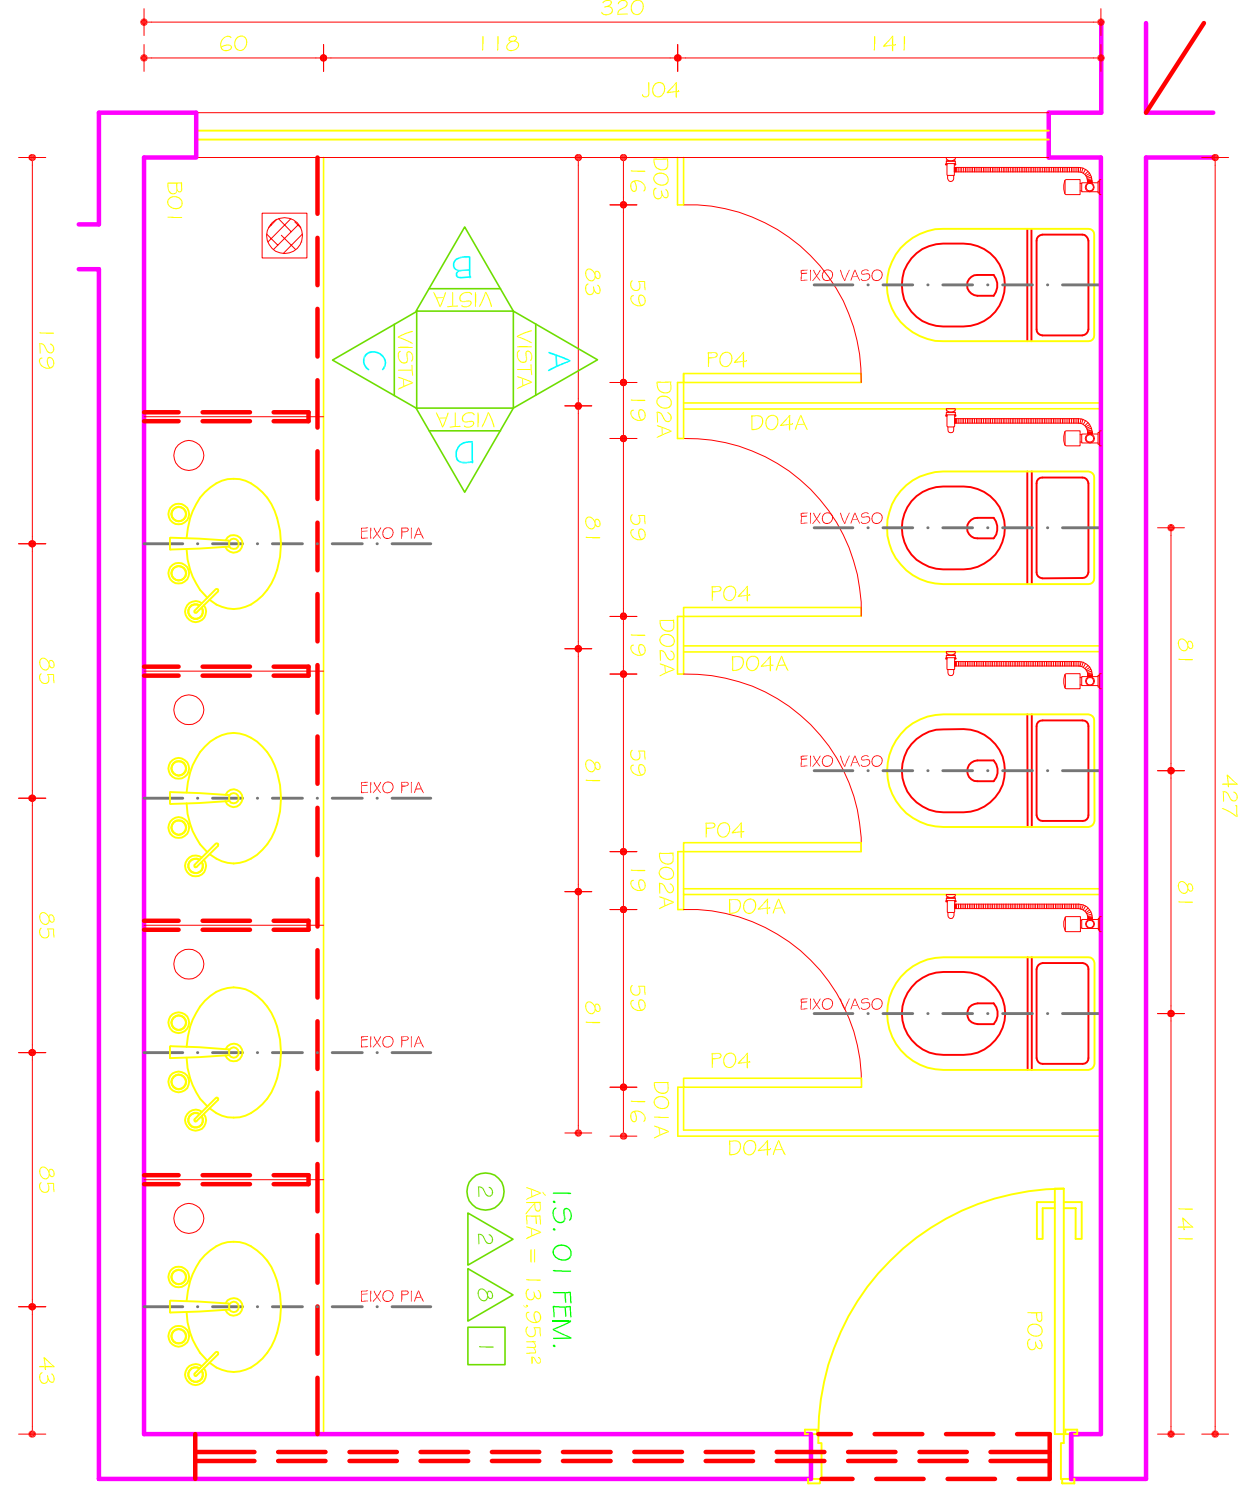
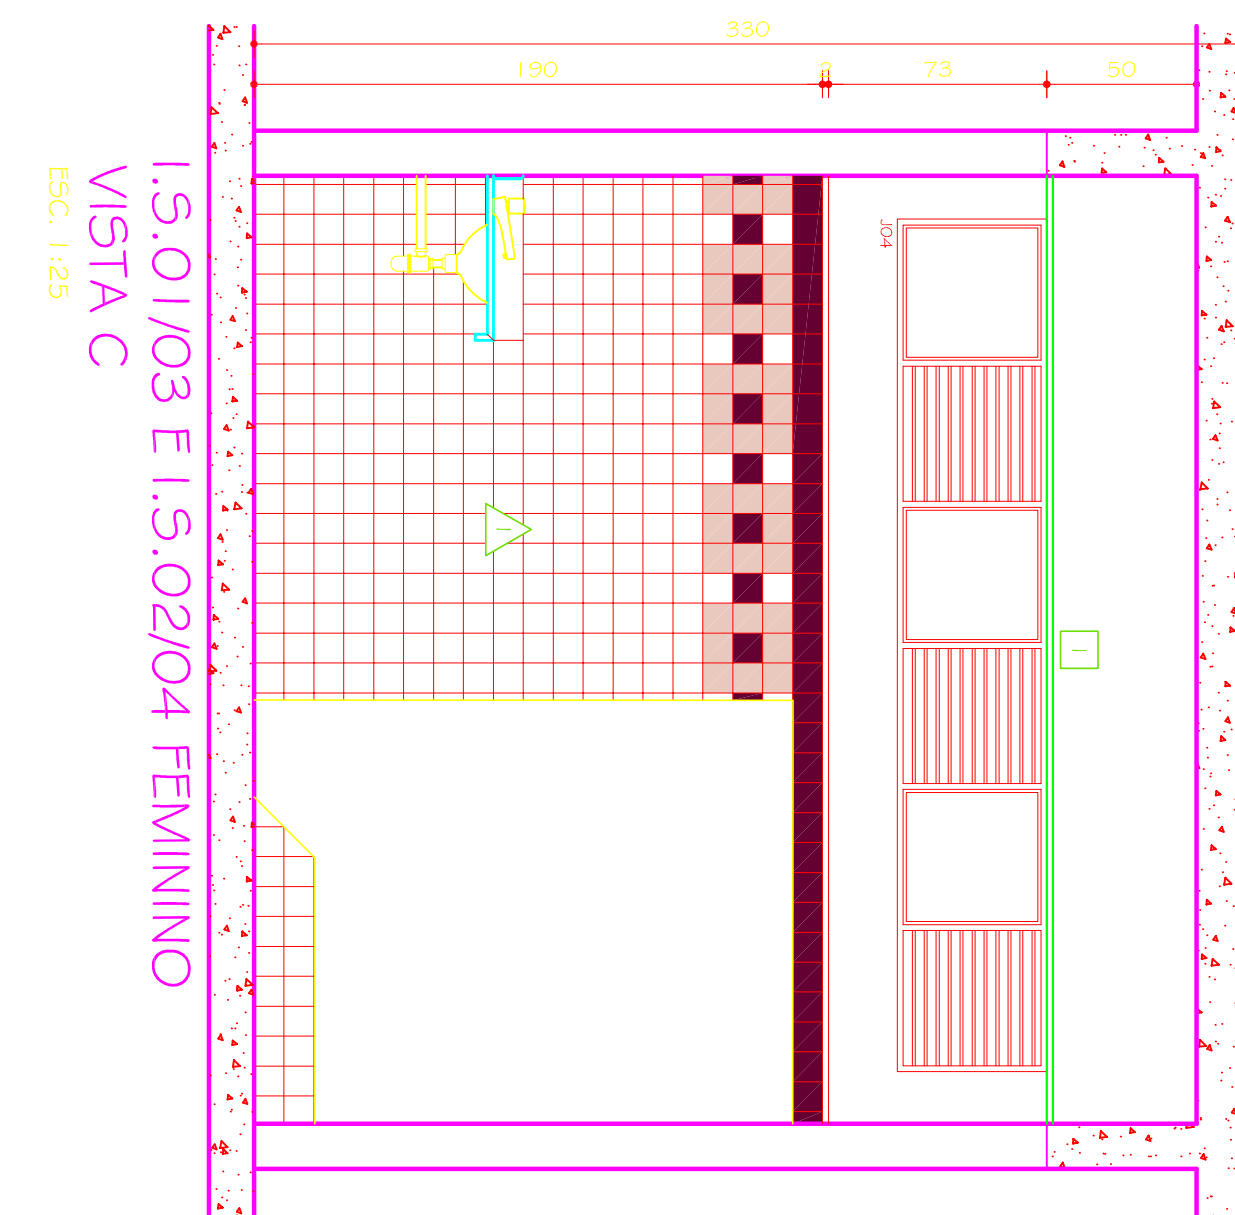
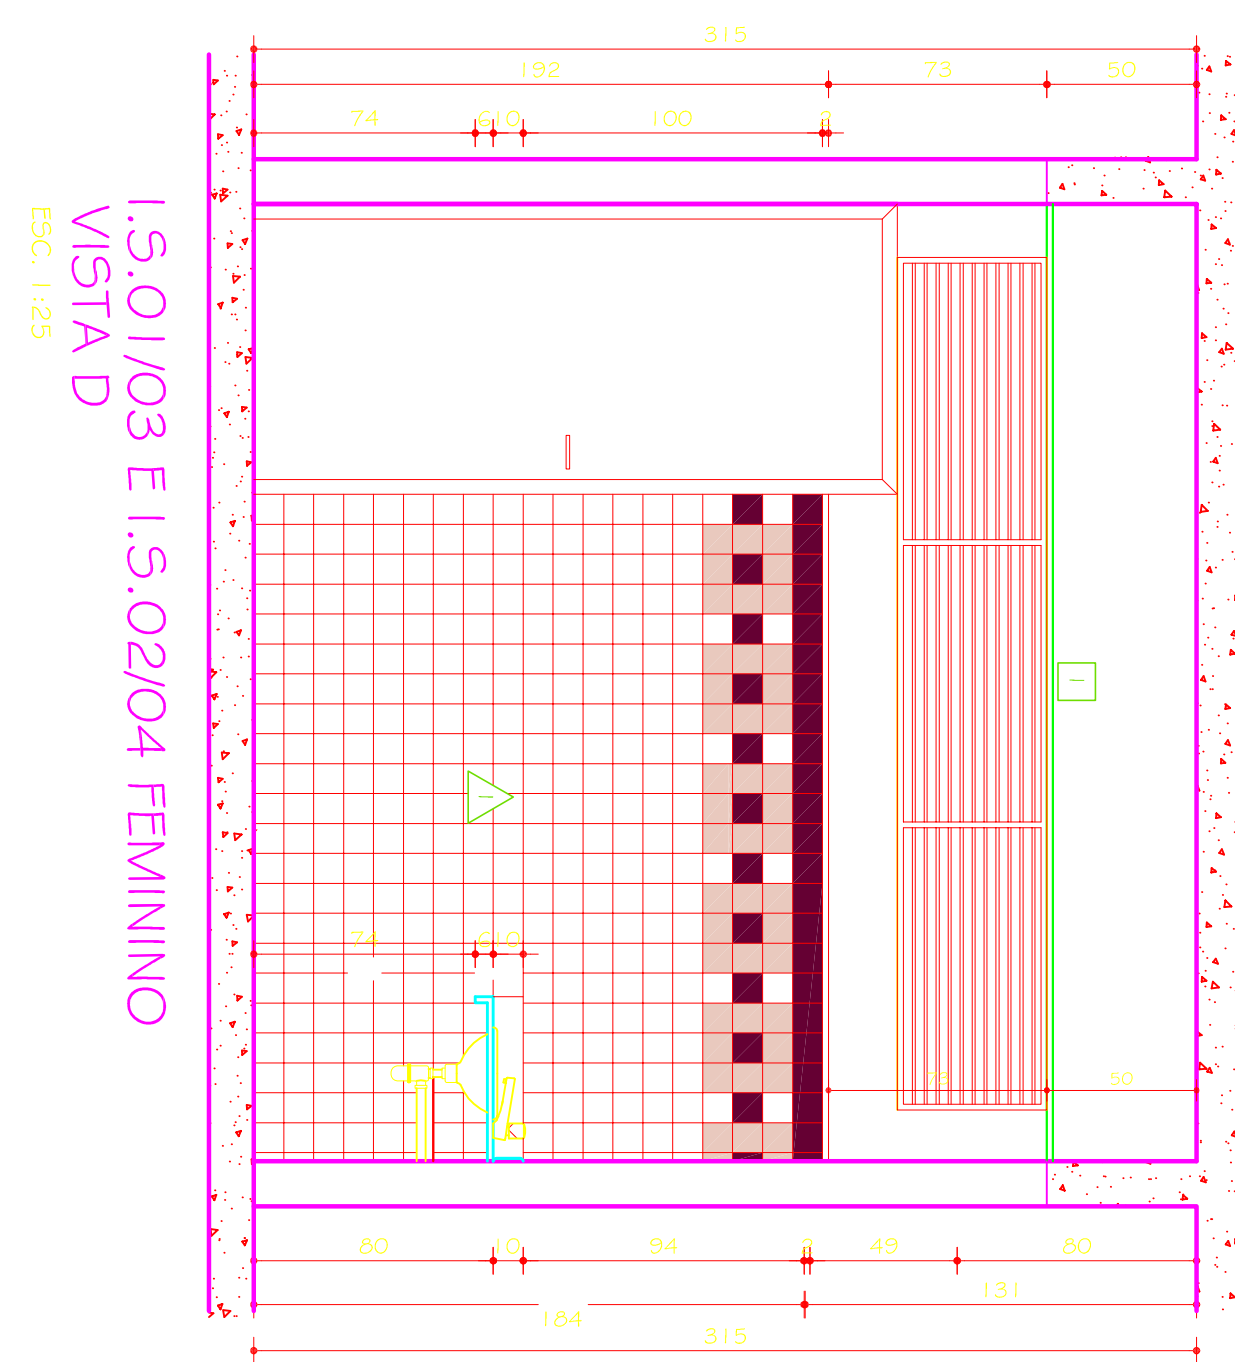


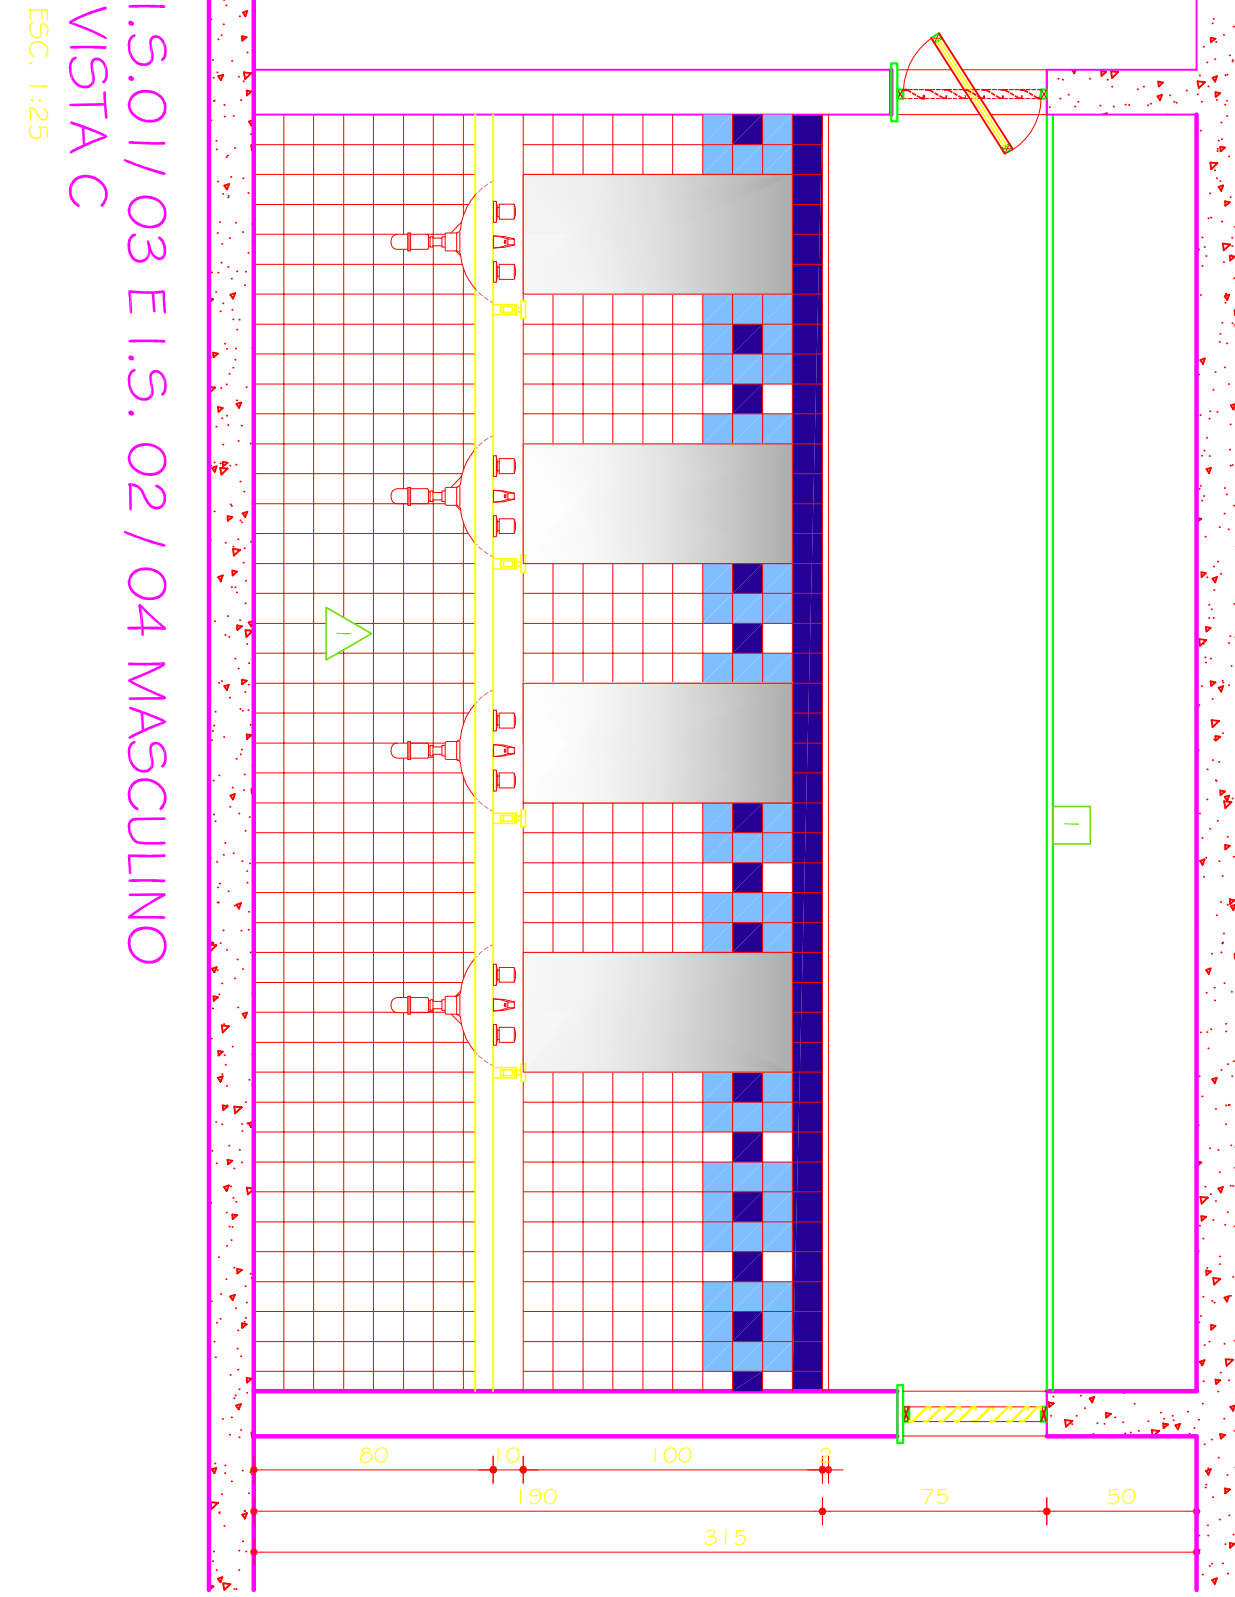

- OBSERVAÇÕES:
- 01 - BACIA COM CAVA, ADOPTADA DUPLO ACOMODAMENTO (DUAL FLUX) REF.: DICA LINDA-DUAL COD.: CP 707 ACABAMENTO: GE 17 BRANCO (OU EQUIVALENTE)
 - 02 - BACIA CONVENCIONAL HANDICAPPED REF.: CEITE LINHA: SYLUS EXCELLENCE COD.: 54309 COR: BRANCO (OU EQUIVALENTE) PARA 1,5 PNE
 - 03 - VAIVUVA DE DESCARGA REF.: DICA MODELO: HIBA DUO (OU EQUIVALENTE) PARA 1,5 PNE
 - 04 - MICTÓRIO REF.: CEITE COD.: 082820 COR: BRANCO (OU EQUIVALENTE)
 - 05 - CUBA DE EMBUIR OVAL REF.: CEITE COD.: 101116 COR: BRANCO (OU EQUIVALENTE)
 - 06 - CUBA DE SOBREFOR REDONDA MARCA: CEITE COD.: 10159 COR: BRANCO (OU EQUIVALENTE) PARA 1,5 PNE
 - 07 - TORNEIRA PRESSMATIC COMPACT DE MESA MARCA: DICOOL LINHA: DICOOLMATIC COD.: 1760606 (OU EQUIVALENTE)
 - 08 - TORNEIRA DE MESA COM SENSOR MARCA: DICOOL LINHA: DICOOL TRONIC ZENIT COD.: 00045706 (OU EQUIVALENTE)
 - 09 - DUCHA HIGIÊNICA MARCA: DICA LINHA: STIOX COD.: 1984 C04 ACT ACABAMENTO: CROMADO (OU EQUIVALENTE)
 - 10 - PARA PAPEL HIGIÊNICO REF.: KIMBERLY-CLARK LINHA: WINDOWS COD.: 301762276 (OU EQUIVALENTE)
 - 11 - DISPENSER COMPACT PARA TOALHA DE PAPEL REF.: KIMBERLY-CLARK LINHA: WINDOWS COD.: 30176113 (OU EQUIVALENTE)
 - 12 - DISPENSADOR DE SABONETE REF.: DICOOL LINHA: DICOOLMATIC COD.: 17200006 (OU EQUIVALENTE)




I.S.01/03 E I.S.02/04 FEMININO

ESQ. 1:25

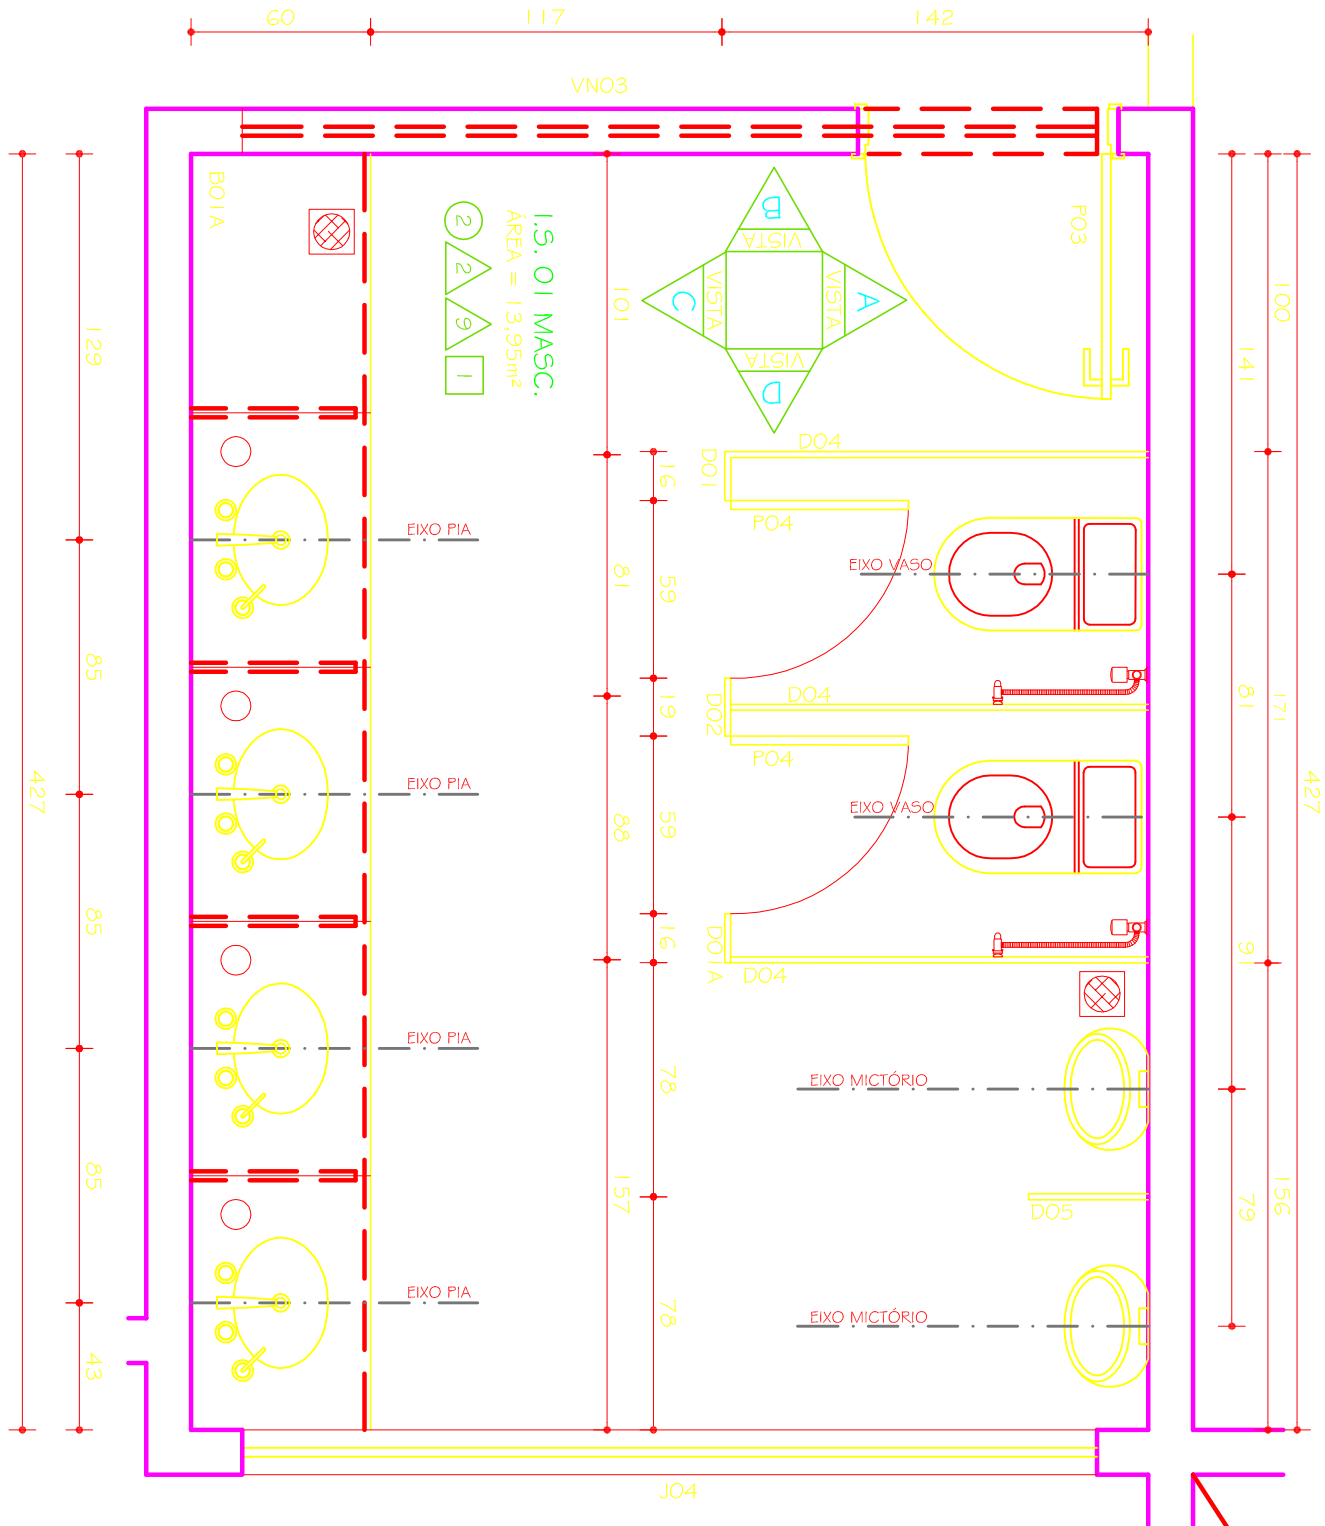

I.S.01/03 E I.S.02/04 MASCULINO

ESQ. 1:25

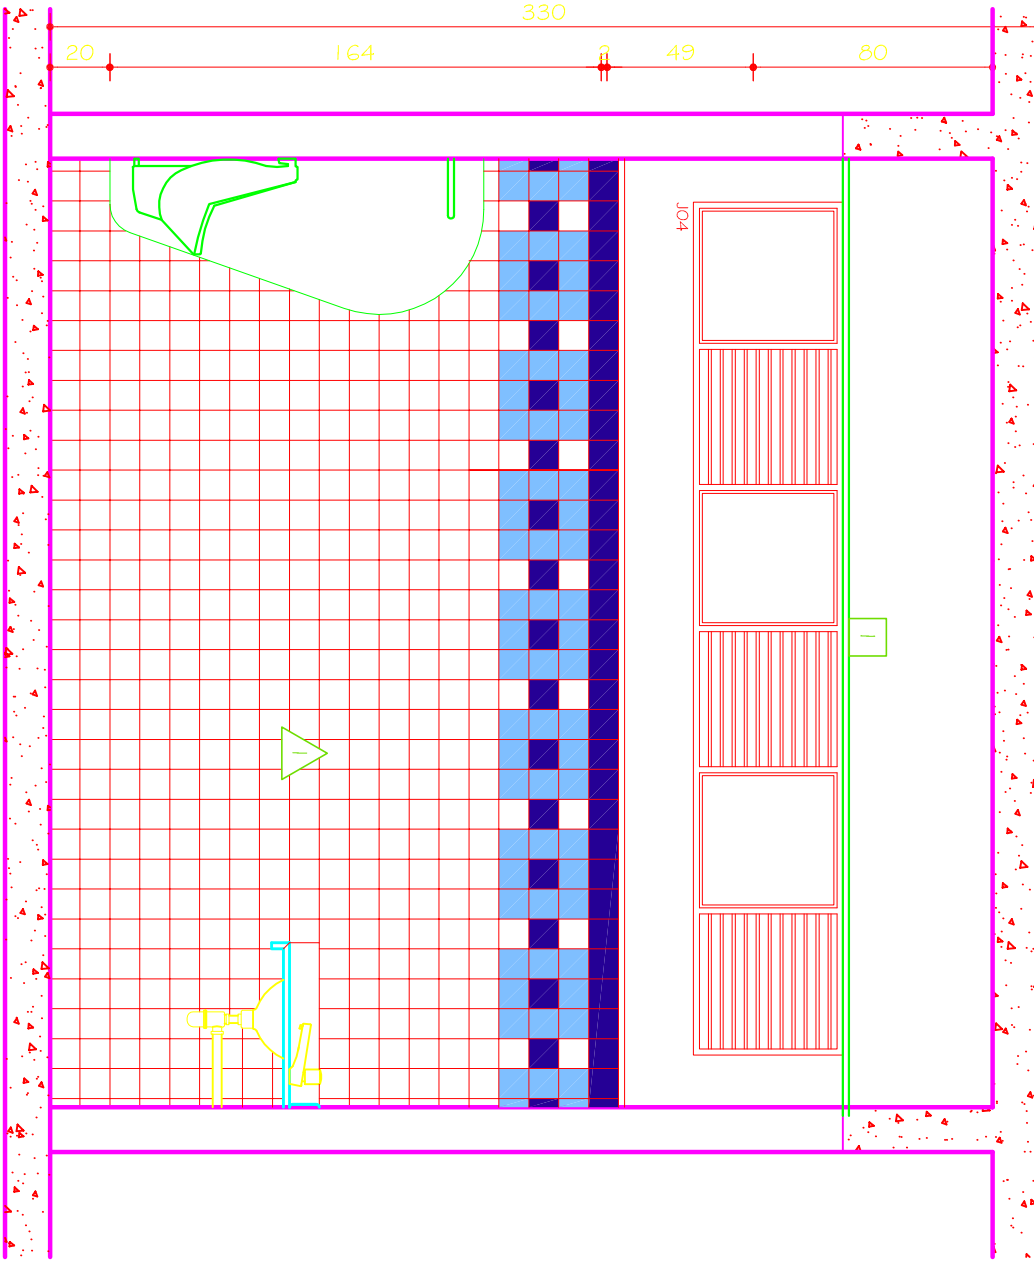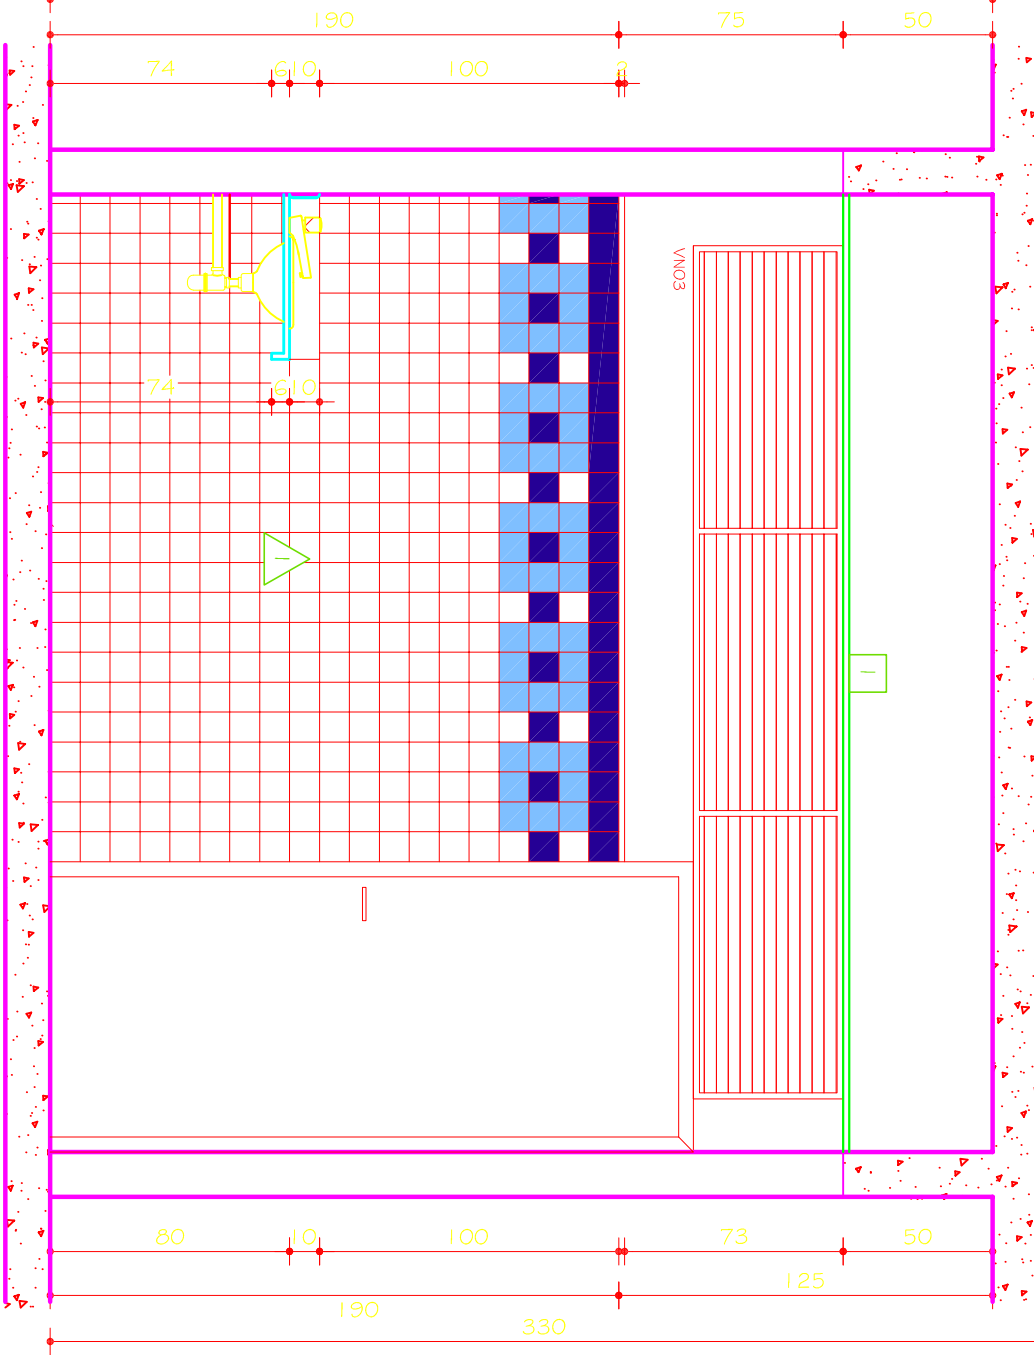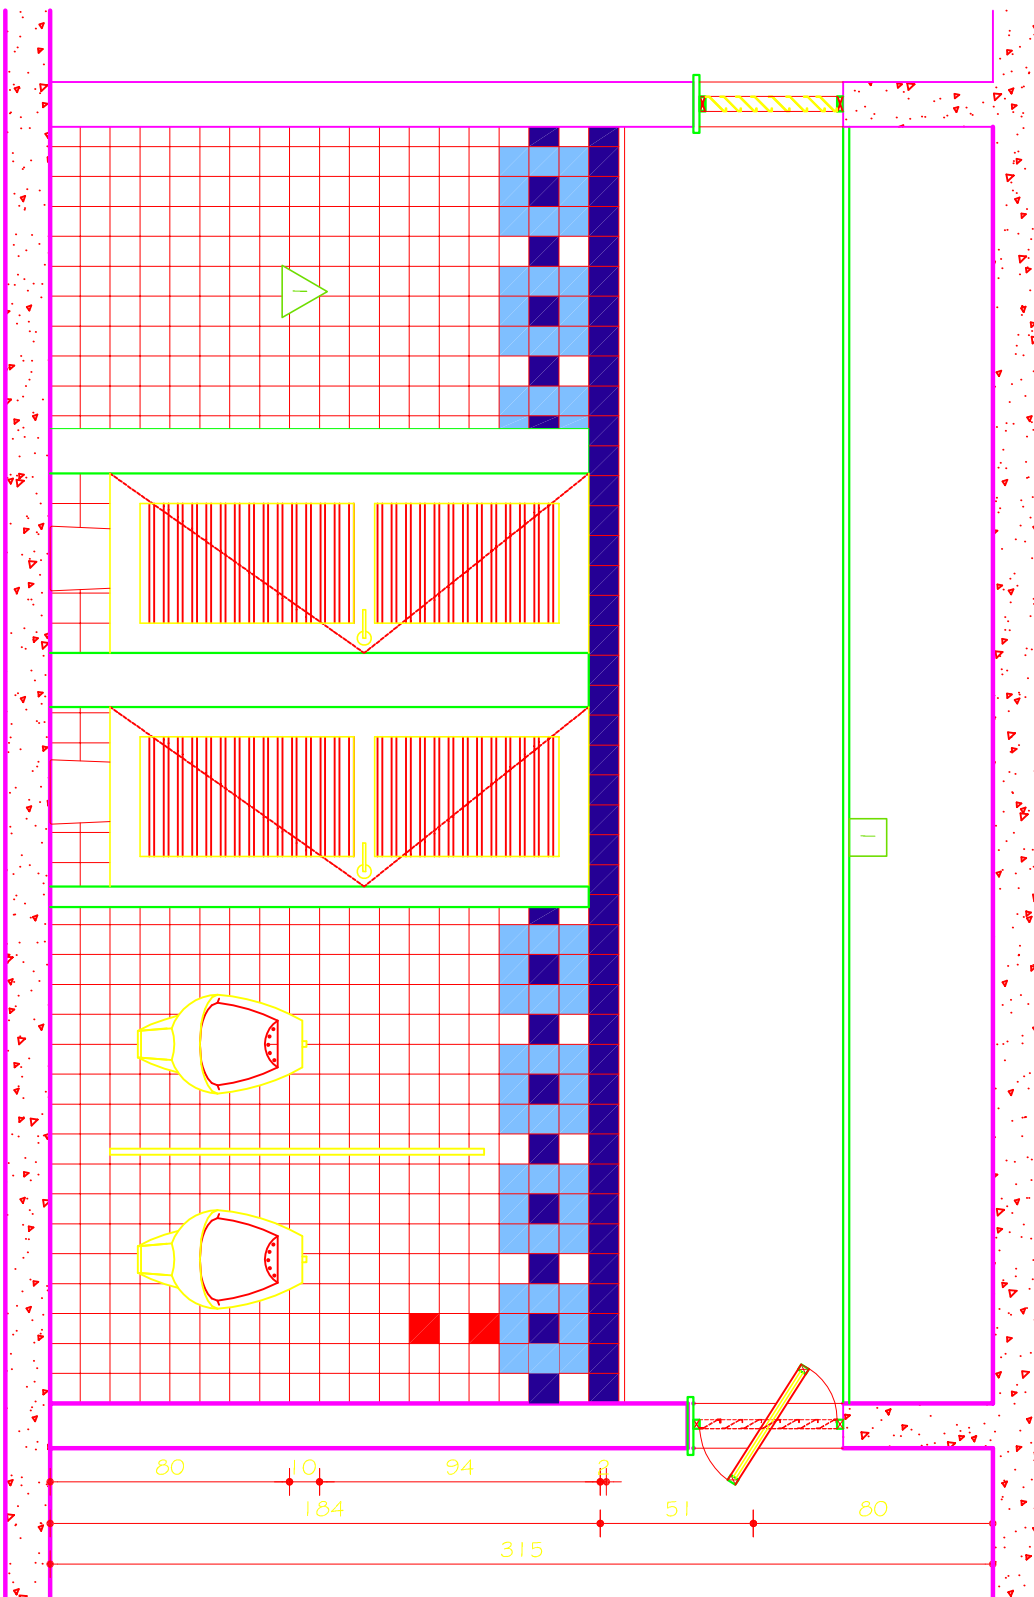

I.S.01/03 E I.S.02/04 MASCULINO

ESQ. 1:25

I.S.01/03 E I.S.02/04 MASCULINO

ESQ. 1:25

I.S.01/03 E I.S.02/04 MASCULINO

ESQ. 1:25

PÁGE			
PROJETO ARQUITETÔNICO EXECUTIVO			
OBSERVAÇÕES			
CONFERIR MEDIDAS NA OBRA			
PRÉDIO FACSAE			
CAMPUS TEÓFILO OTONI			
AUTORIA: DR. LUIS BOLAU PORTO SALVANI, ENR - BAIRRO PIRANICA - TEÓFILO OTONI/MS			
PROPRIETÁRIO: UNIVERSIDADE FEDERAL DOS VALES DO RIOGRANINHOIRIA E MIOCURN			
TÍTULO			
DETALHAMENTO I.S. MASCULINO E FEMININO			
AUTOR PROJETO ARQUITETÔNICO / RT			
SEBASTIÃO DE OLIVEIRA LOPES			
RESPONSÁVEL TÉCNICO			
TRÉC - TOMAZ RICOTTO ENGENHARIA E CONSTRUÇÕES LTDA			
CREA 27.670 - MG			
VERSÃO			
VERSÃO 1	DATA	AUTOCAD	TOALHA
31.08.2009			
ARQUIVO: UFVJM_CTO_FACSAE_AROEX_V01FI-1-12_F03			11/18