




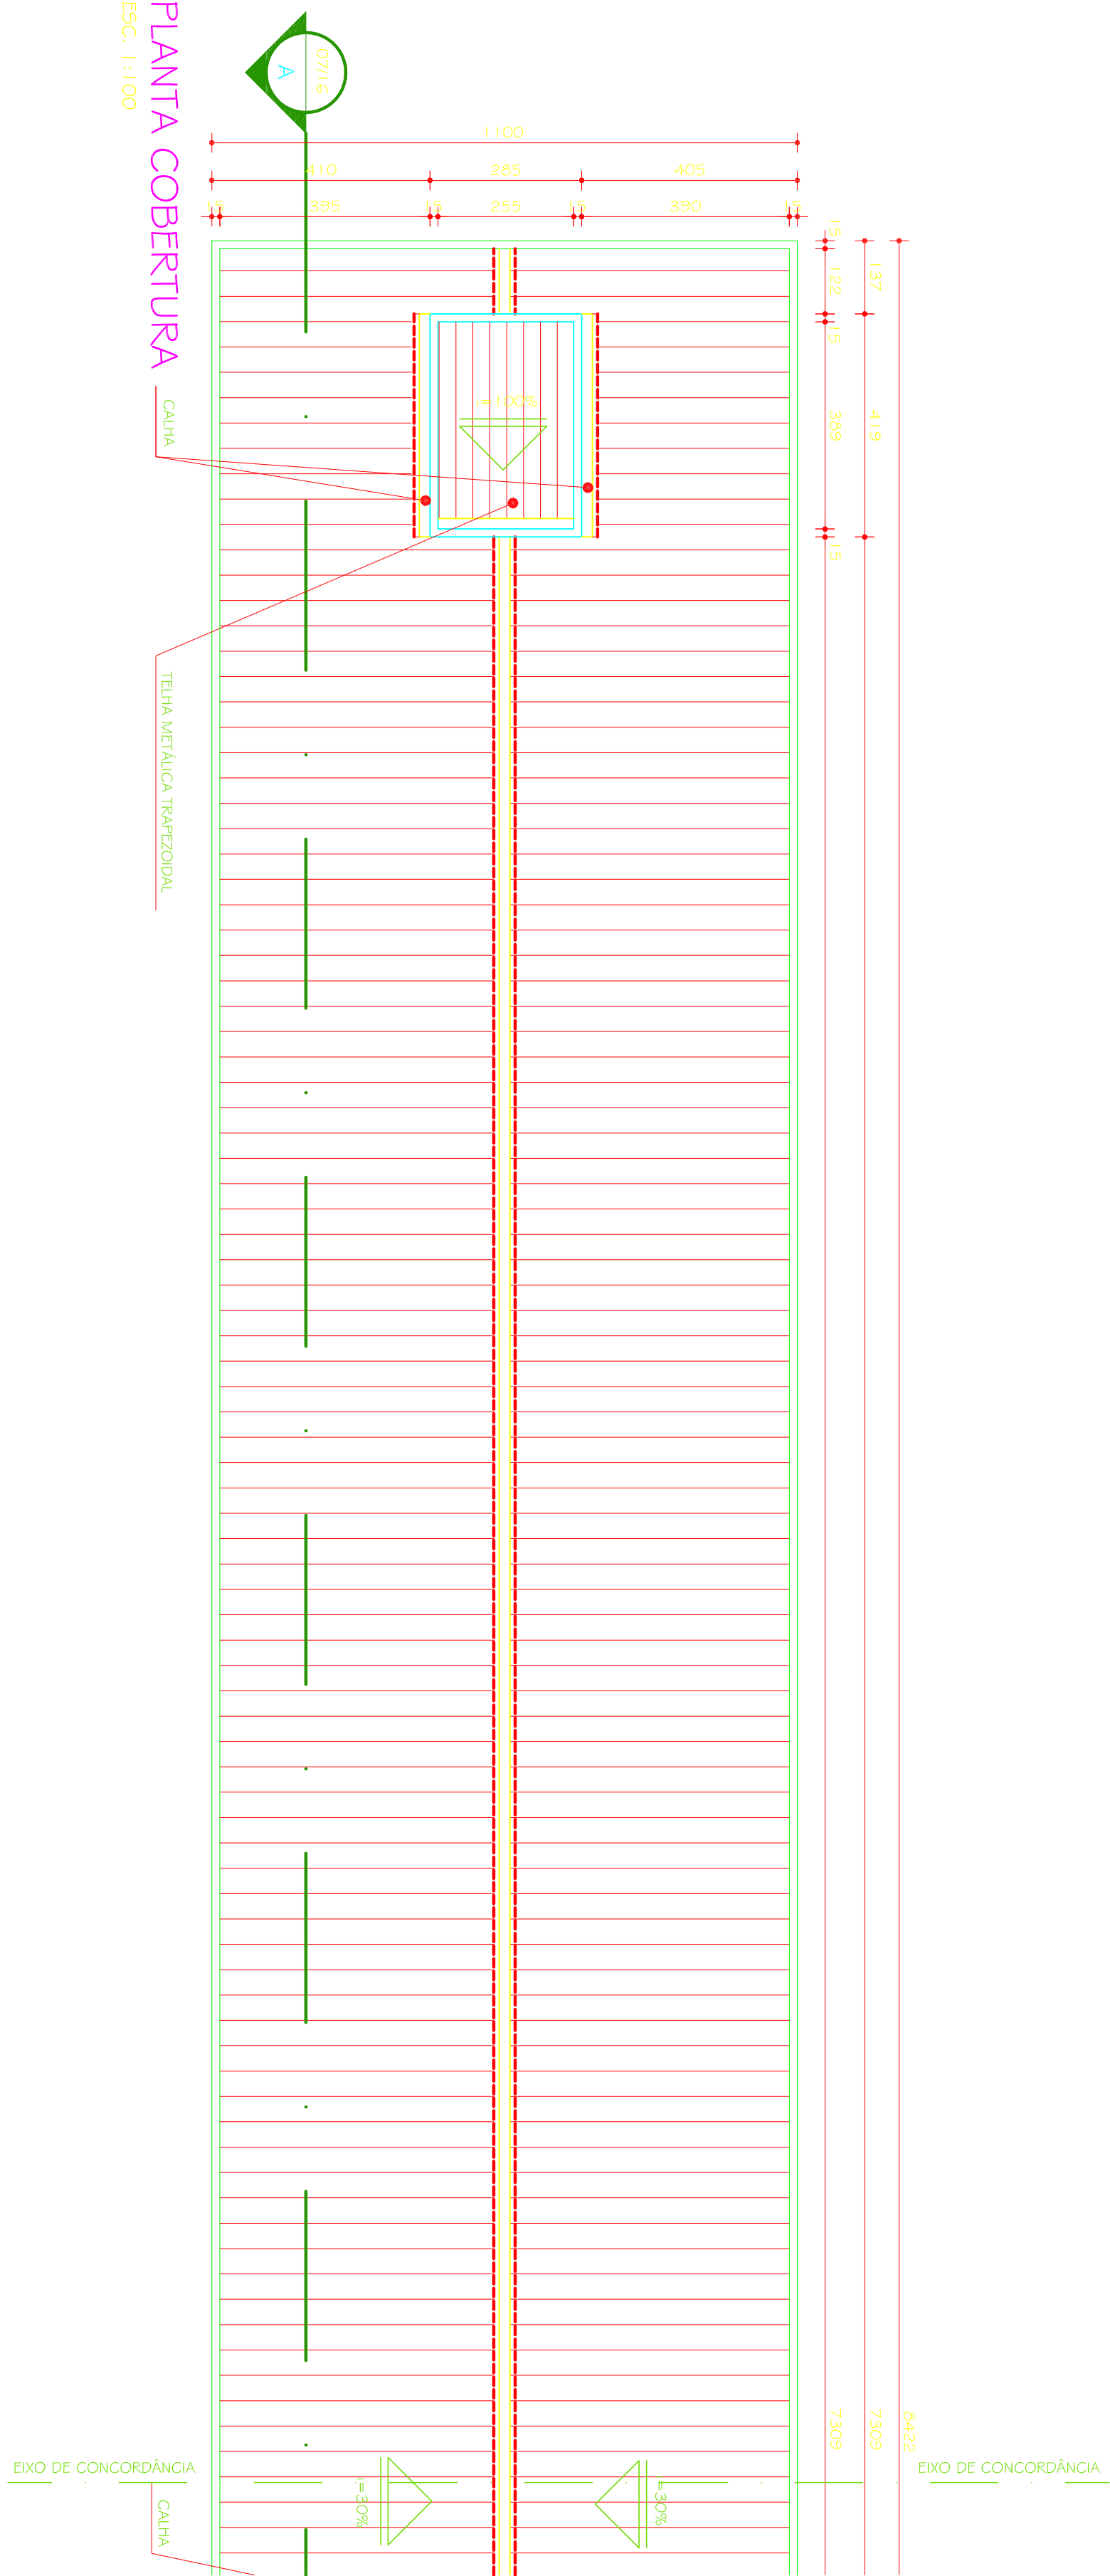



PLANTA COBERTURA
ESC. 1:100

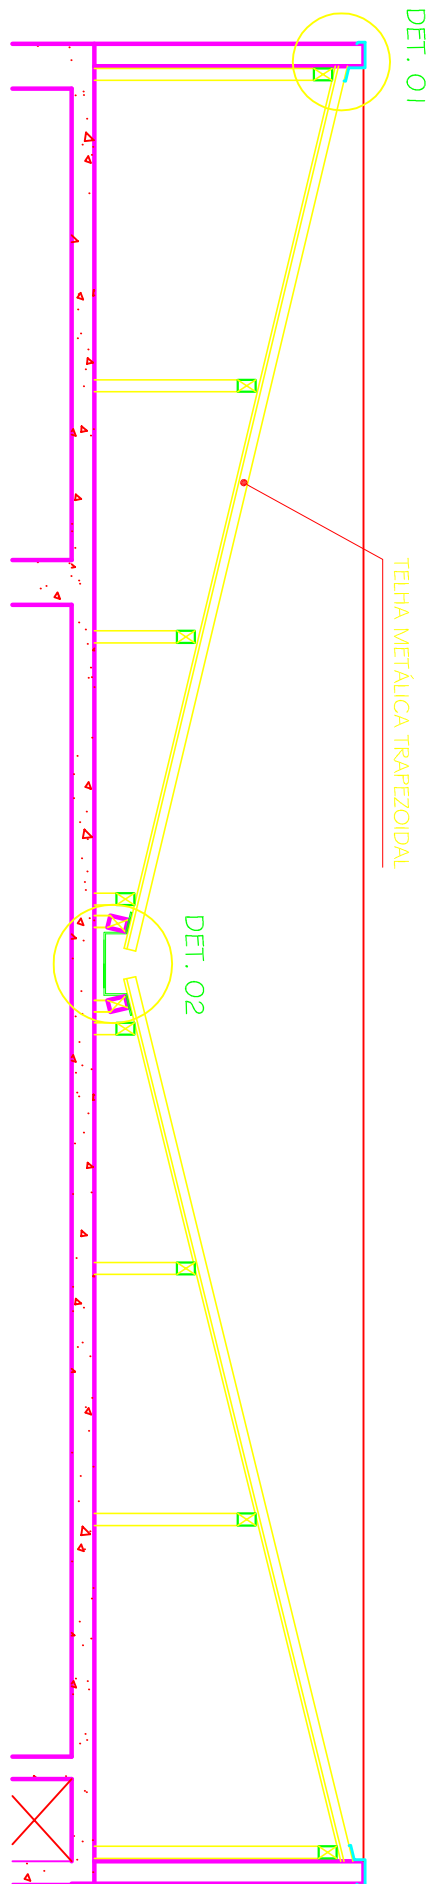


CORTE BB
ESC. 1:50

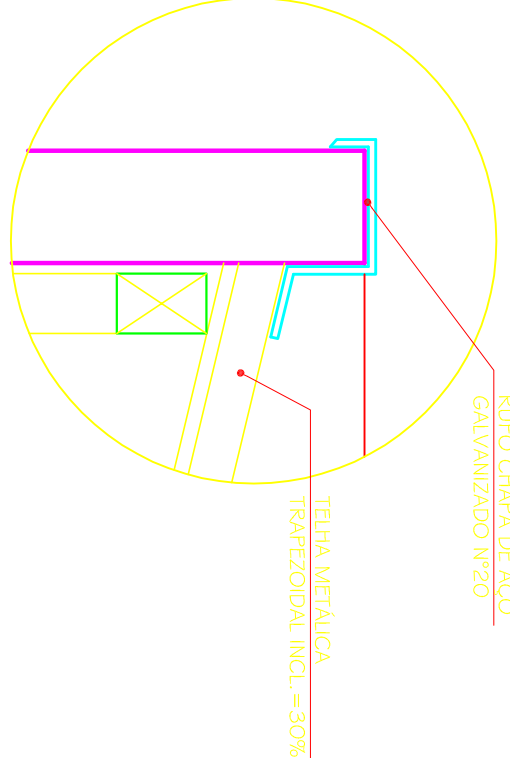



DETALHE 01
ESC. 1:10

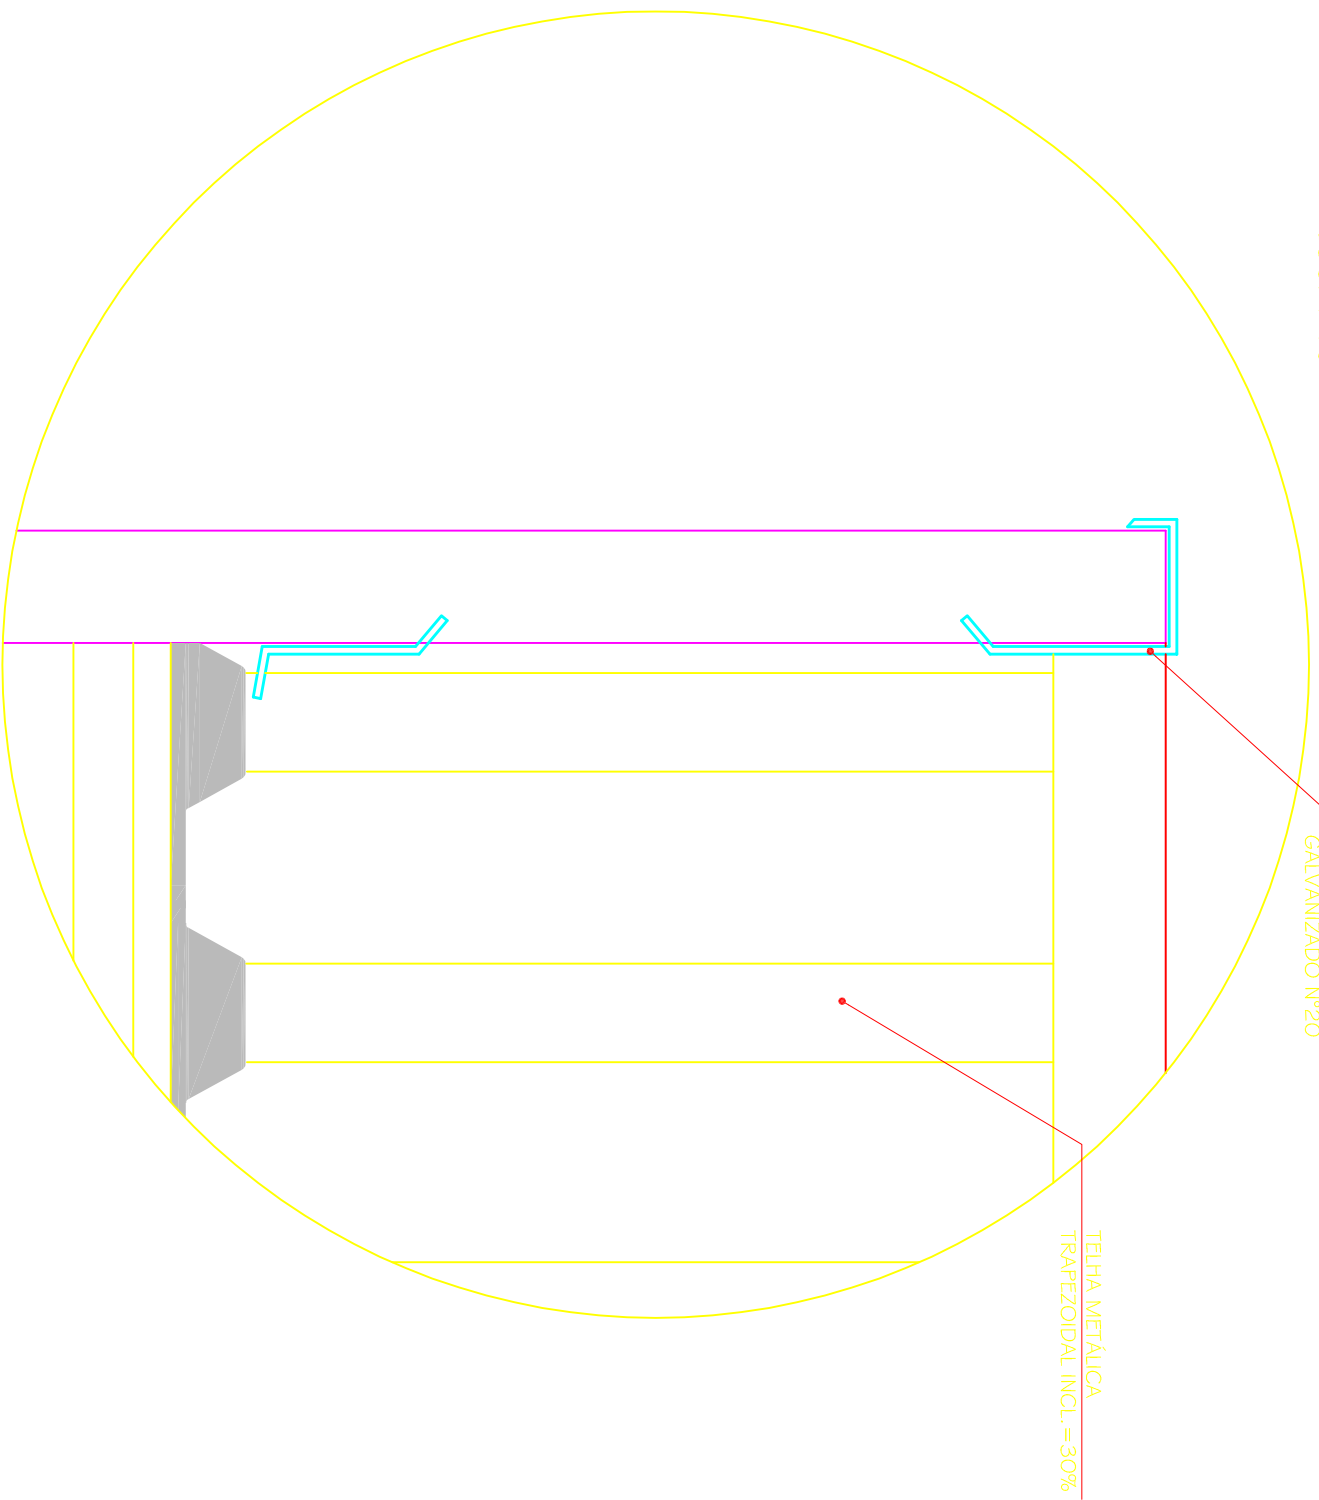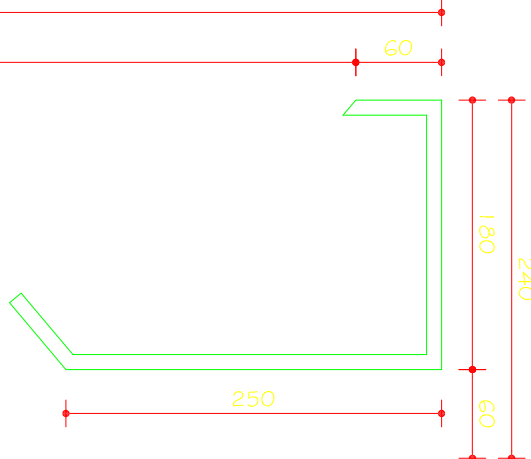


DETALHE 01
ESC. 1:10

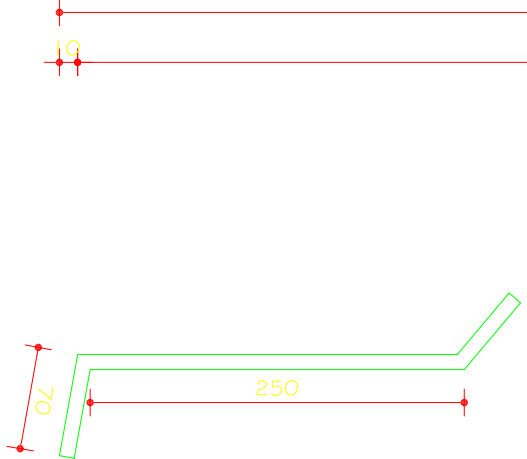


DETALHE 01A
ESC. 1:5
MEDIDAS EM MILÍMETROS

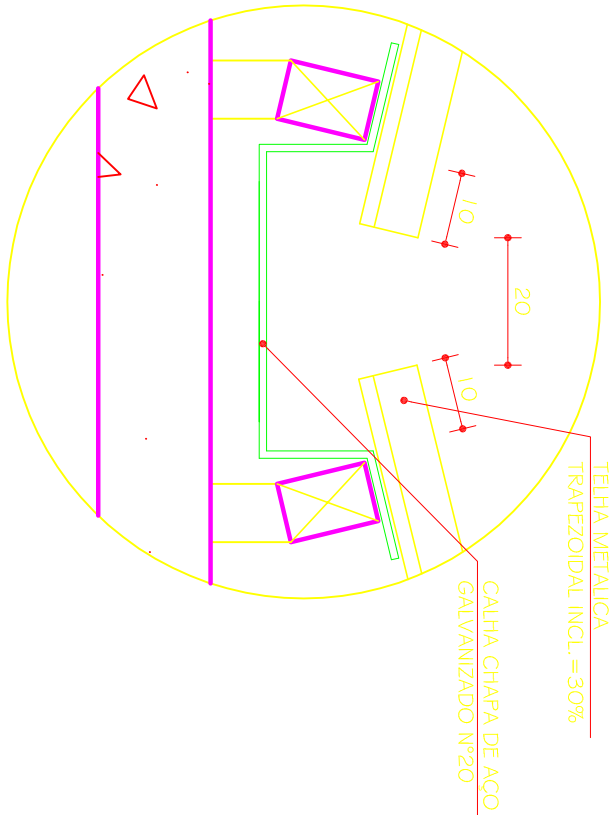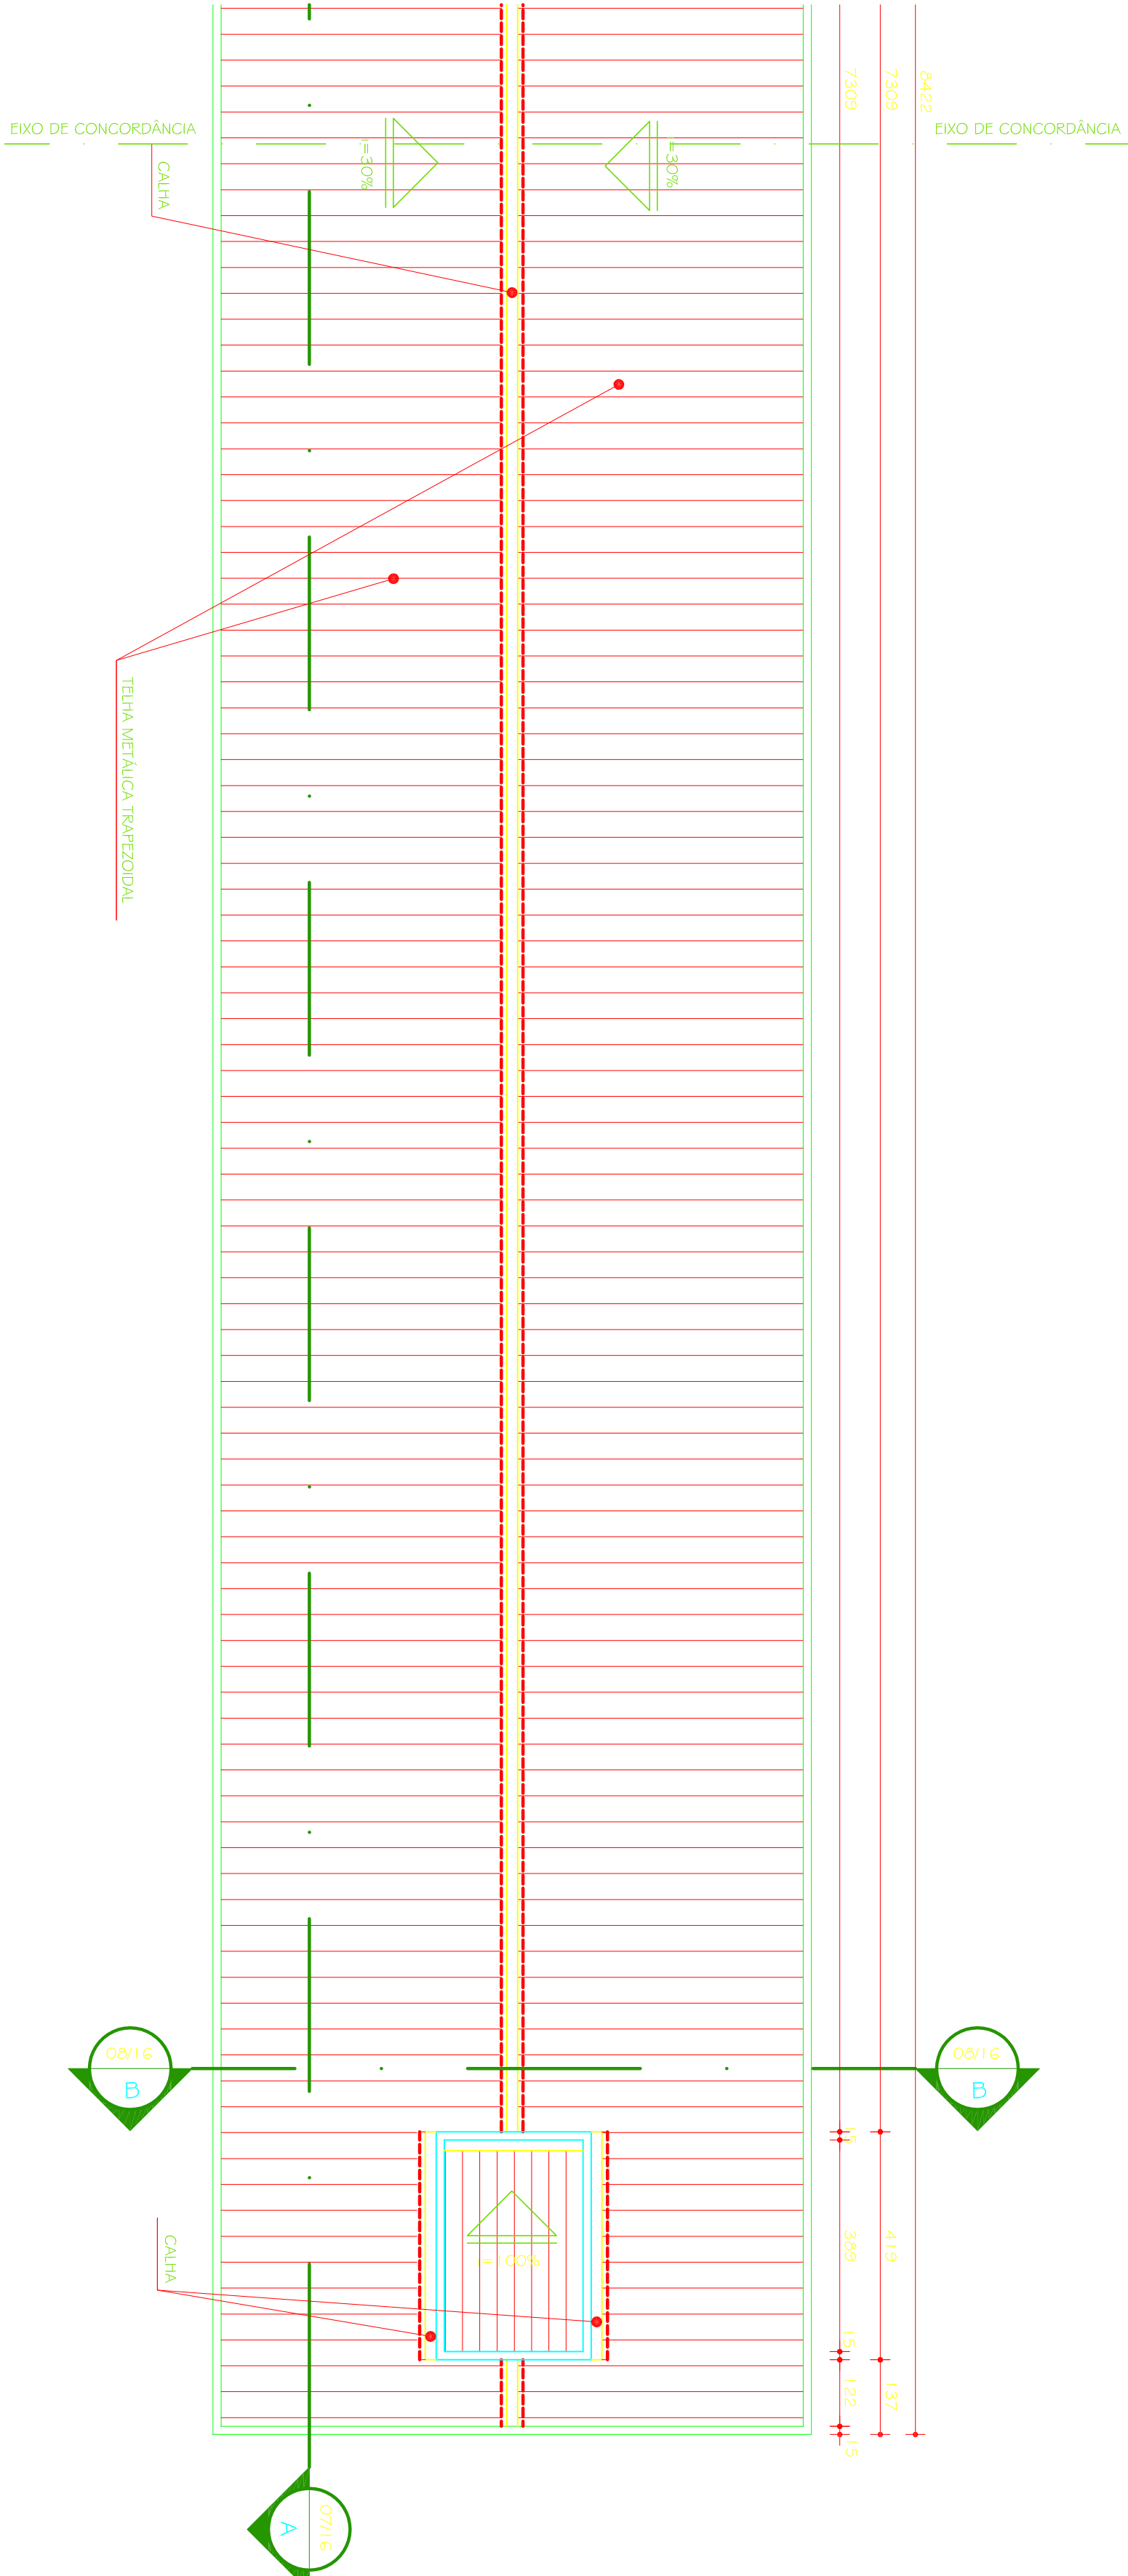


DETALHE 02
ESC. 1:10

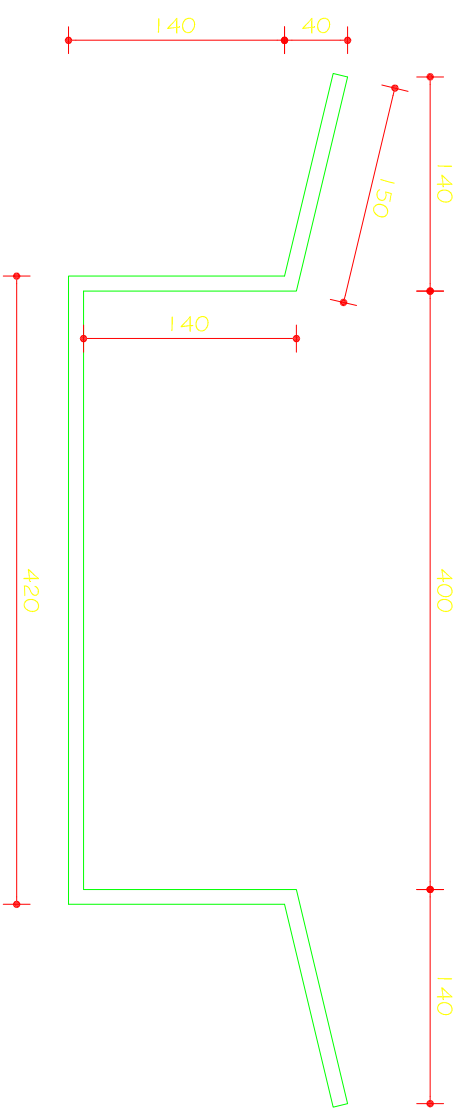

DETALHE 02A
ESC. 1:5
MEDIDAS EM MILÍMETROS

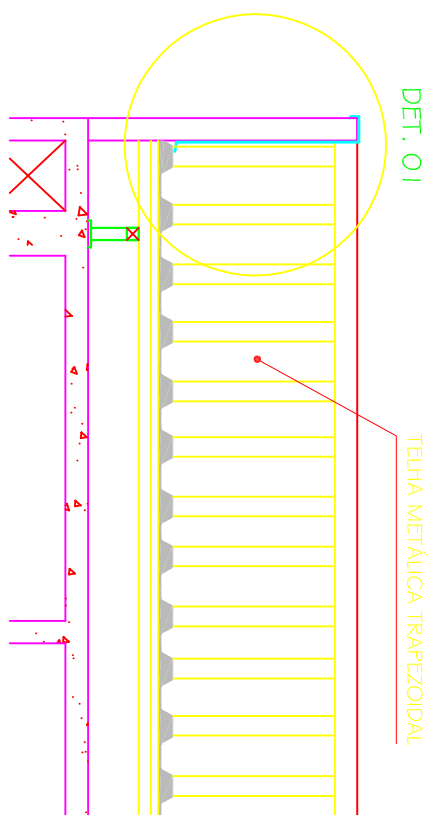

CORTE AA
ESC. 1:50

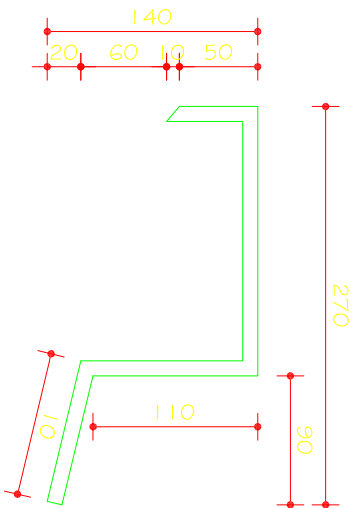

DETALHE 01A
ESC. 1:5
MEDIDAS EM MILÍMETROS

FASE			
02	18.01.2010	PROJETO EXECUTIVO	
01	31.05.2009	REVISÃO 1 - PAVIMENTO, ALTERAÇÃO NA IMPLANTAÇÃO E PAVIMENTO	
00	24.06.2009	PROJETO BÁSICO	
00	DATA	RESPONSÁVEL	DESCRIÇÃO DA REVISÃO:
PROJETO ARQUITETÔNICO EXECUTIVO			
OBSERVAÇÕES			
CONFERIR MEDIDAS NA OBRA			
PRÉDIO FACSAPÉ			
CAMPUS TEÓFILO OTONI			
AVENIDA DR. LUIZ EDUARDO TORRES SALIMANI, S/Nº - BARRIO ITAIPAVA - TEÓFILO OTONI/MG			
PROPRIETÁRIO: UNIVERSIDADE FEDERAL DOS VALES DO JEQUITINHONHA E MUCURI			
DO JEQUITINHONHA E MUCURI			
16.06/08.31/50001-57			
TÍTULO			
DETALHAMENTO PLANTA DE COBERTURA			
AUTOR PROJETO ARQUITETÔNICO / RST			
SEBASTIÃO DE OLIVEIRA LOPES			
CREA 66.437/D - MG			
DETALHAMENTO			
TRCC - TOMAZ RIGOTTO ENGENHARIA E CONSTRUÇÕES LTDA			
CREA 275201 - MG			
VERSÃO 1			
DATA 18.01.2010			
AUTORCAD			
FOLHA			
ARQUIVO: UFVJM_CTO_FACSAPÉ_ARQEX_V01.F15_F02			