


LEGENDA:

- GRAMA
- PAVIMENTAÇÃO EM PARALELEPÍPEDO
- PAVIMENTAÇÃO EM AREIA ASFALTO
- CALÇADA

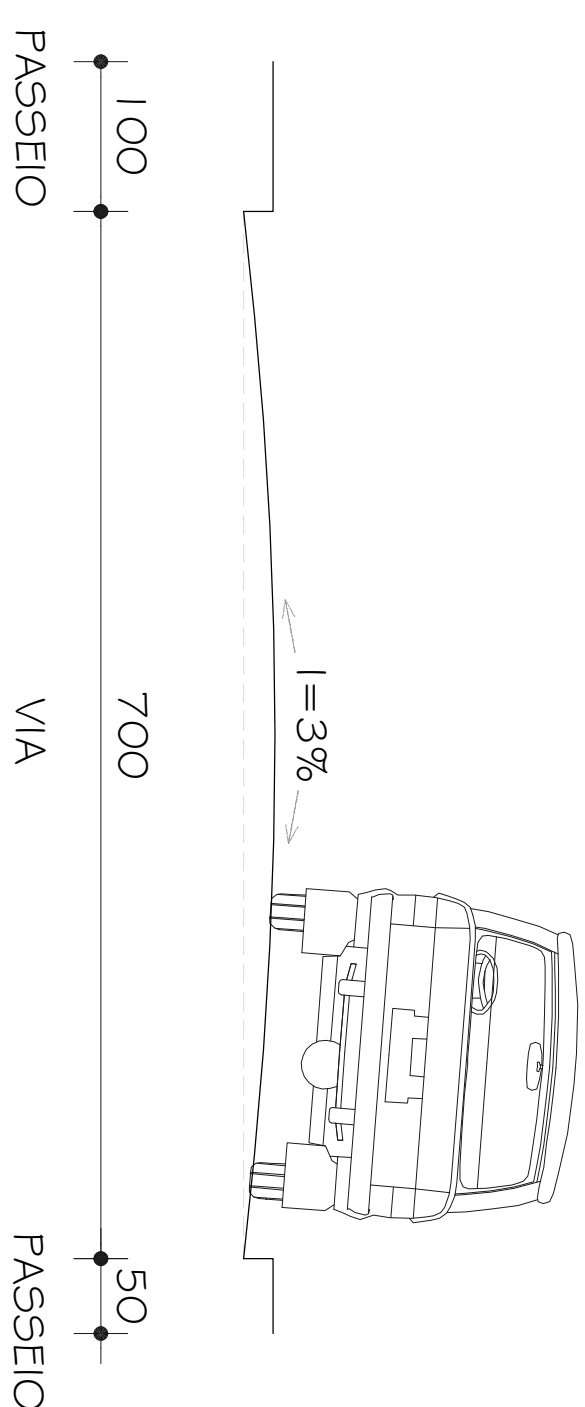

PERFIL DA VIA DE SERVIÇO  
ESC: 1/50