




I.S. MASCULINO
PLANTA
ESC. 1:25

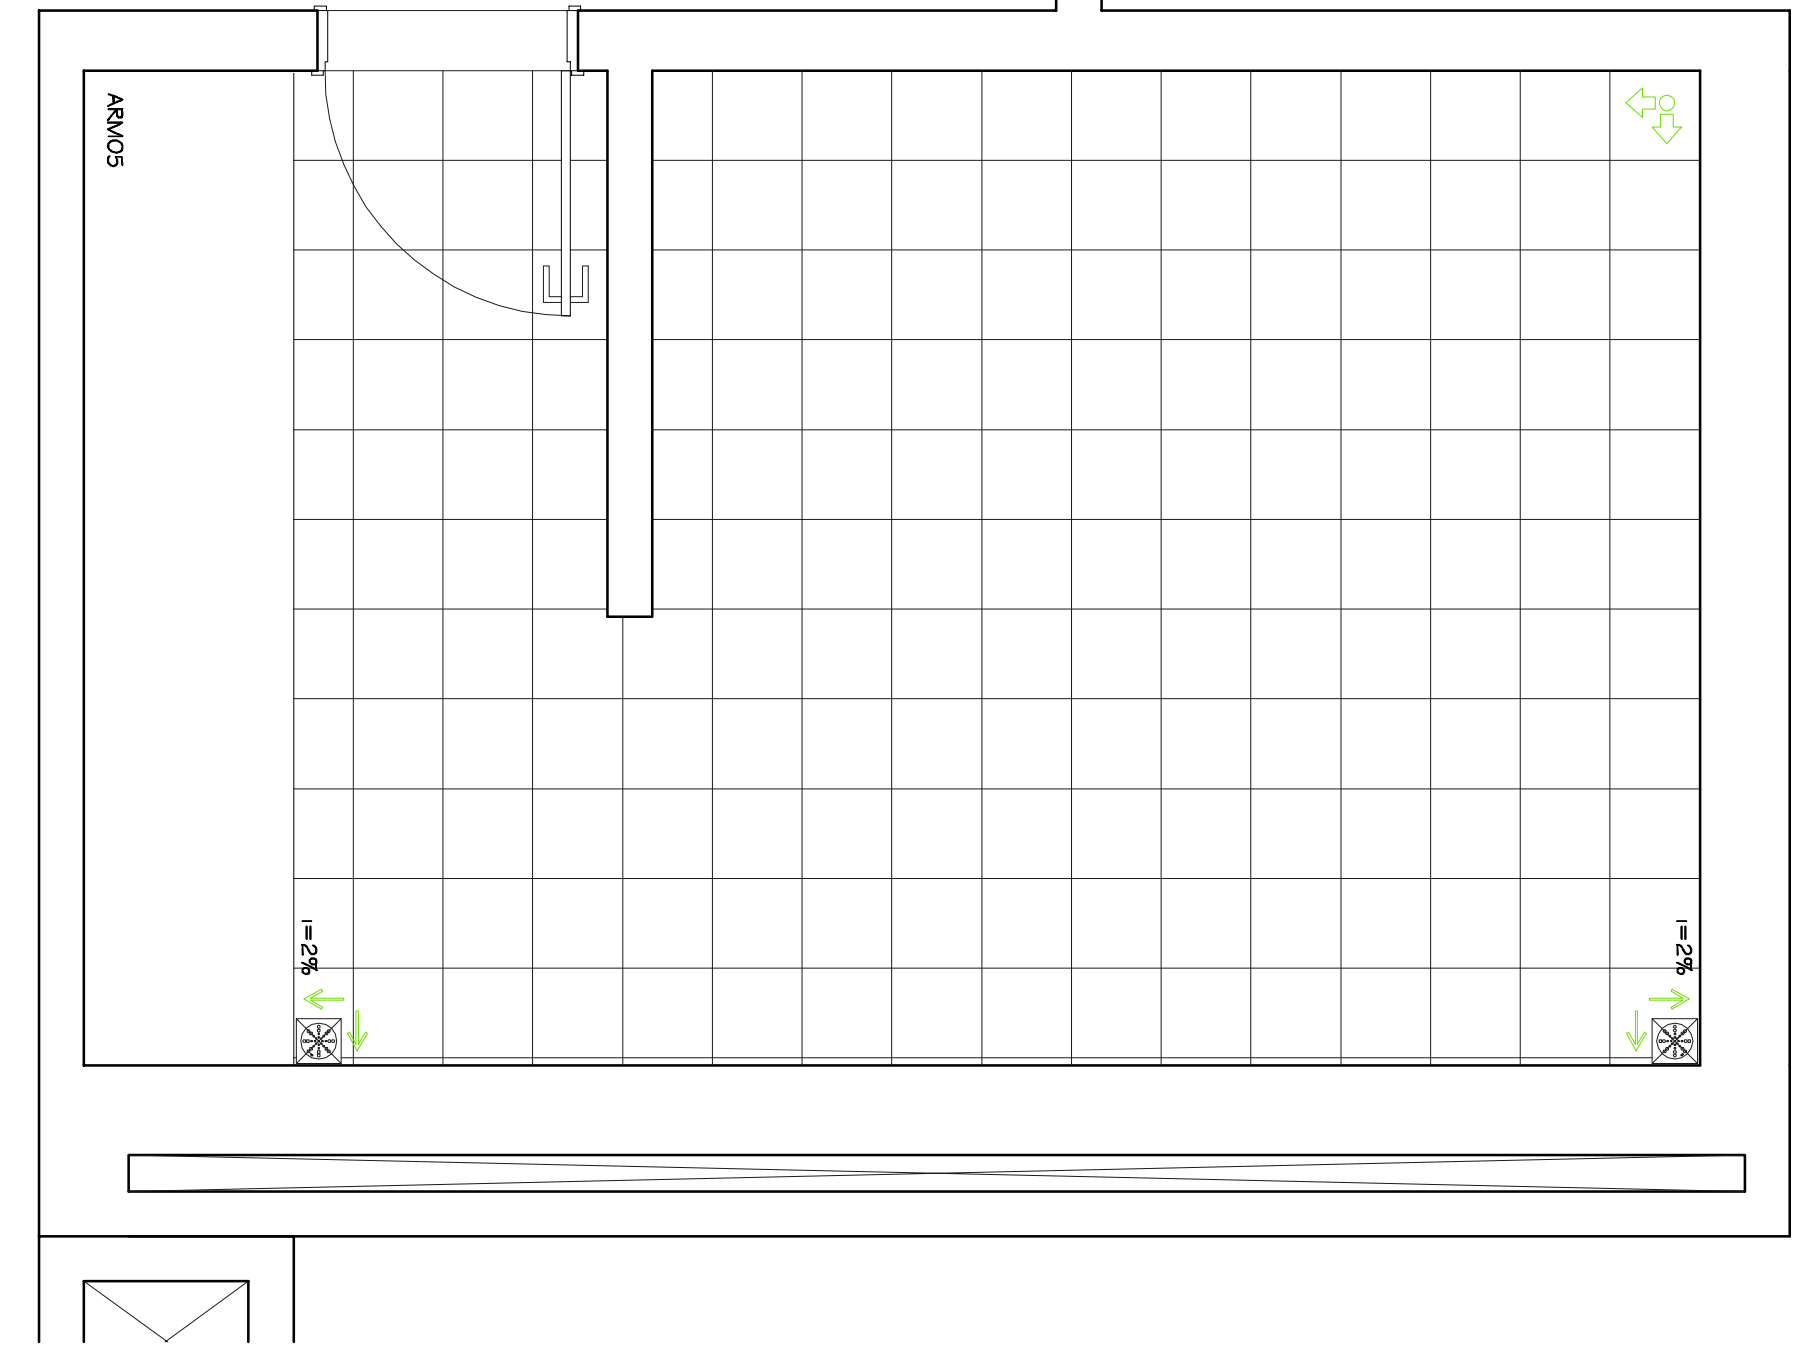


I.S. MASCULINO
PAGINAÇÃO DE PISO
ESC. 1:25

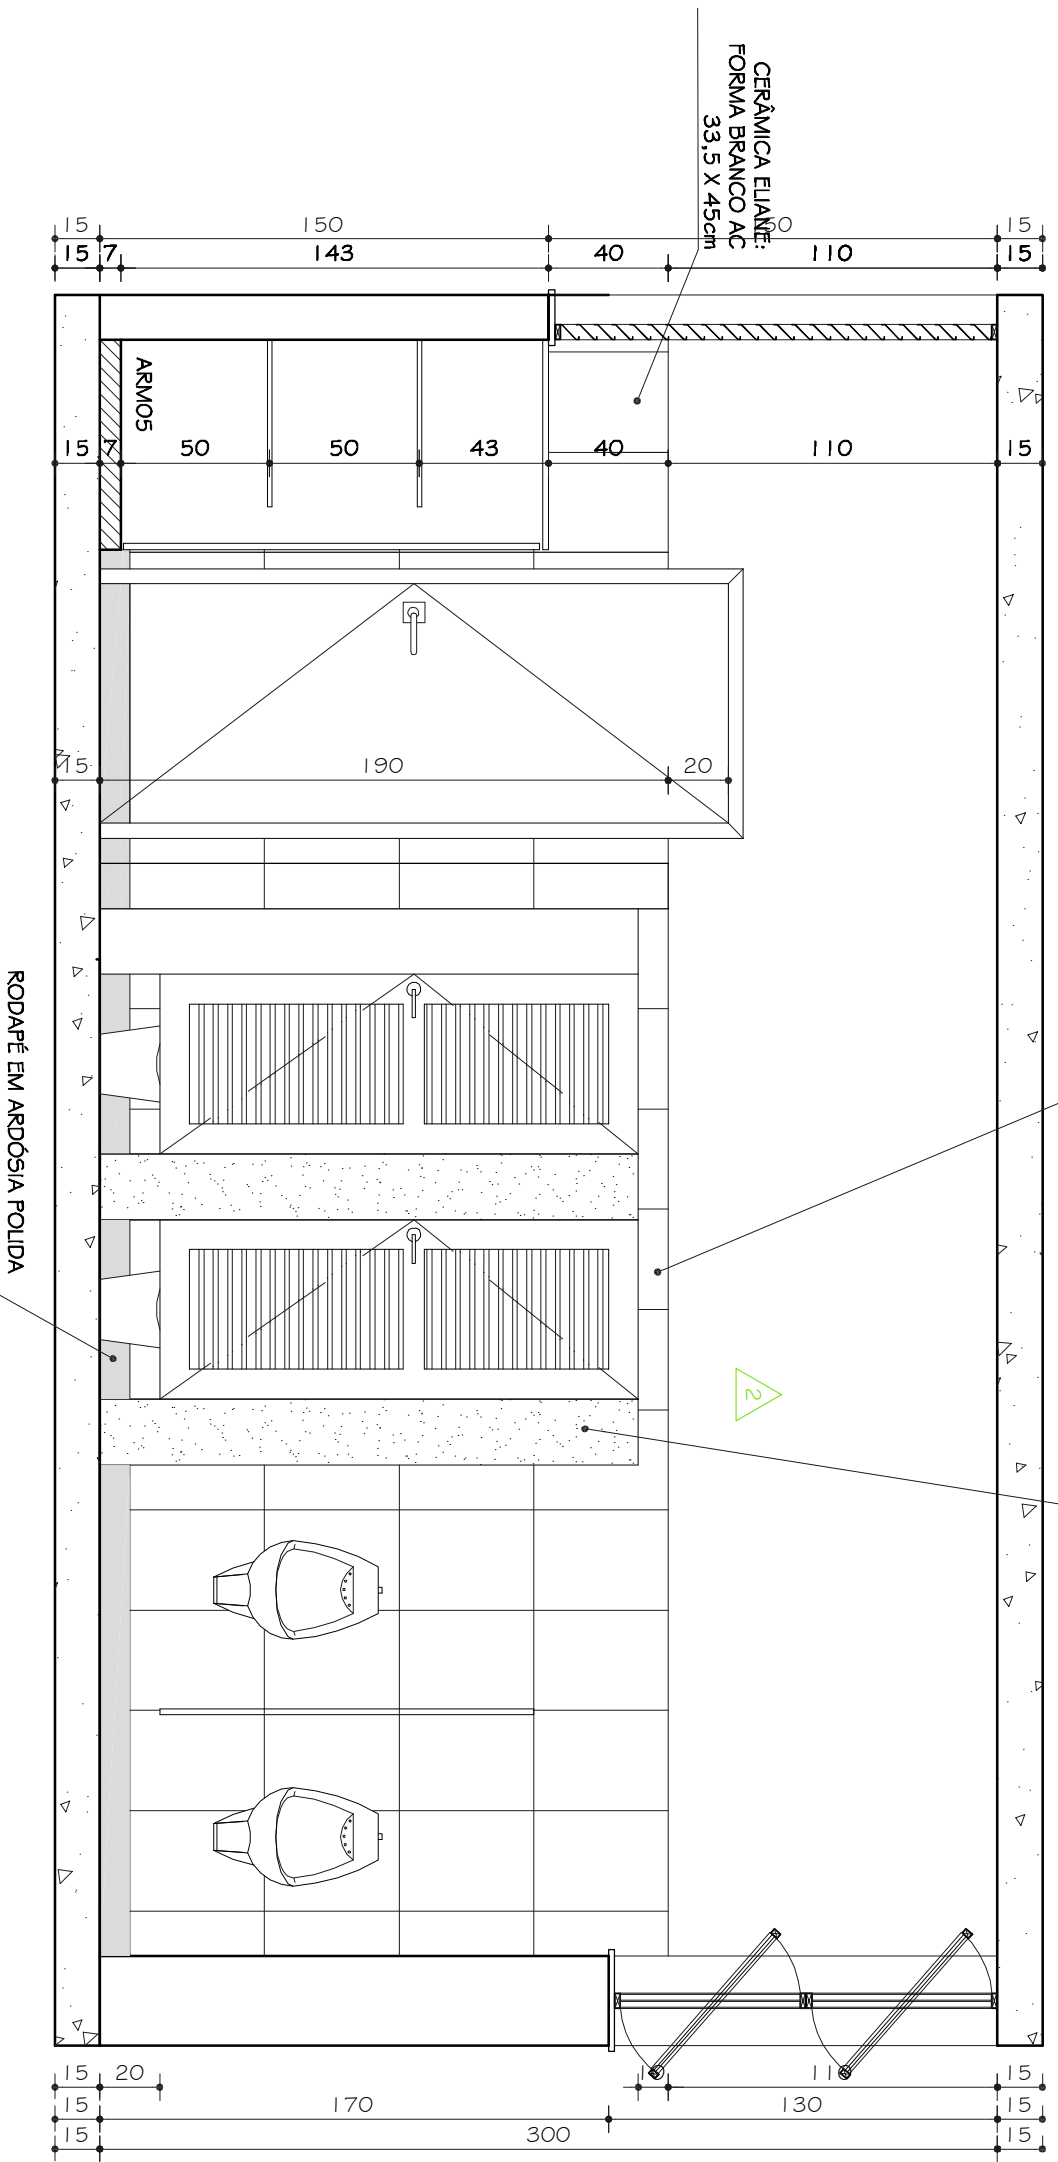

I.S. MASCULINO
VISTA B
ESC. 1:25

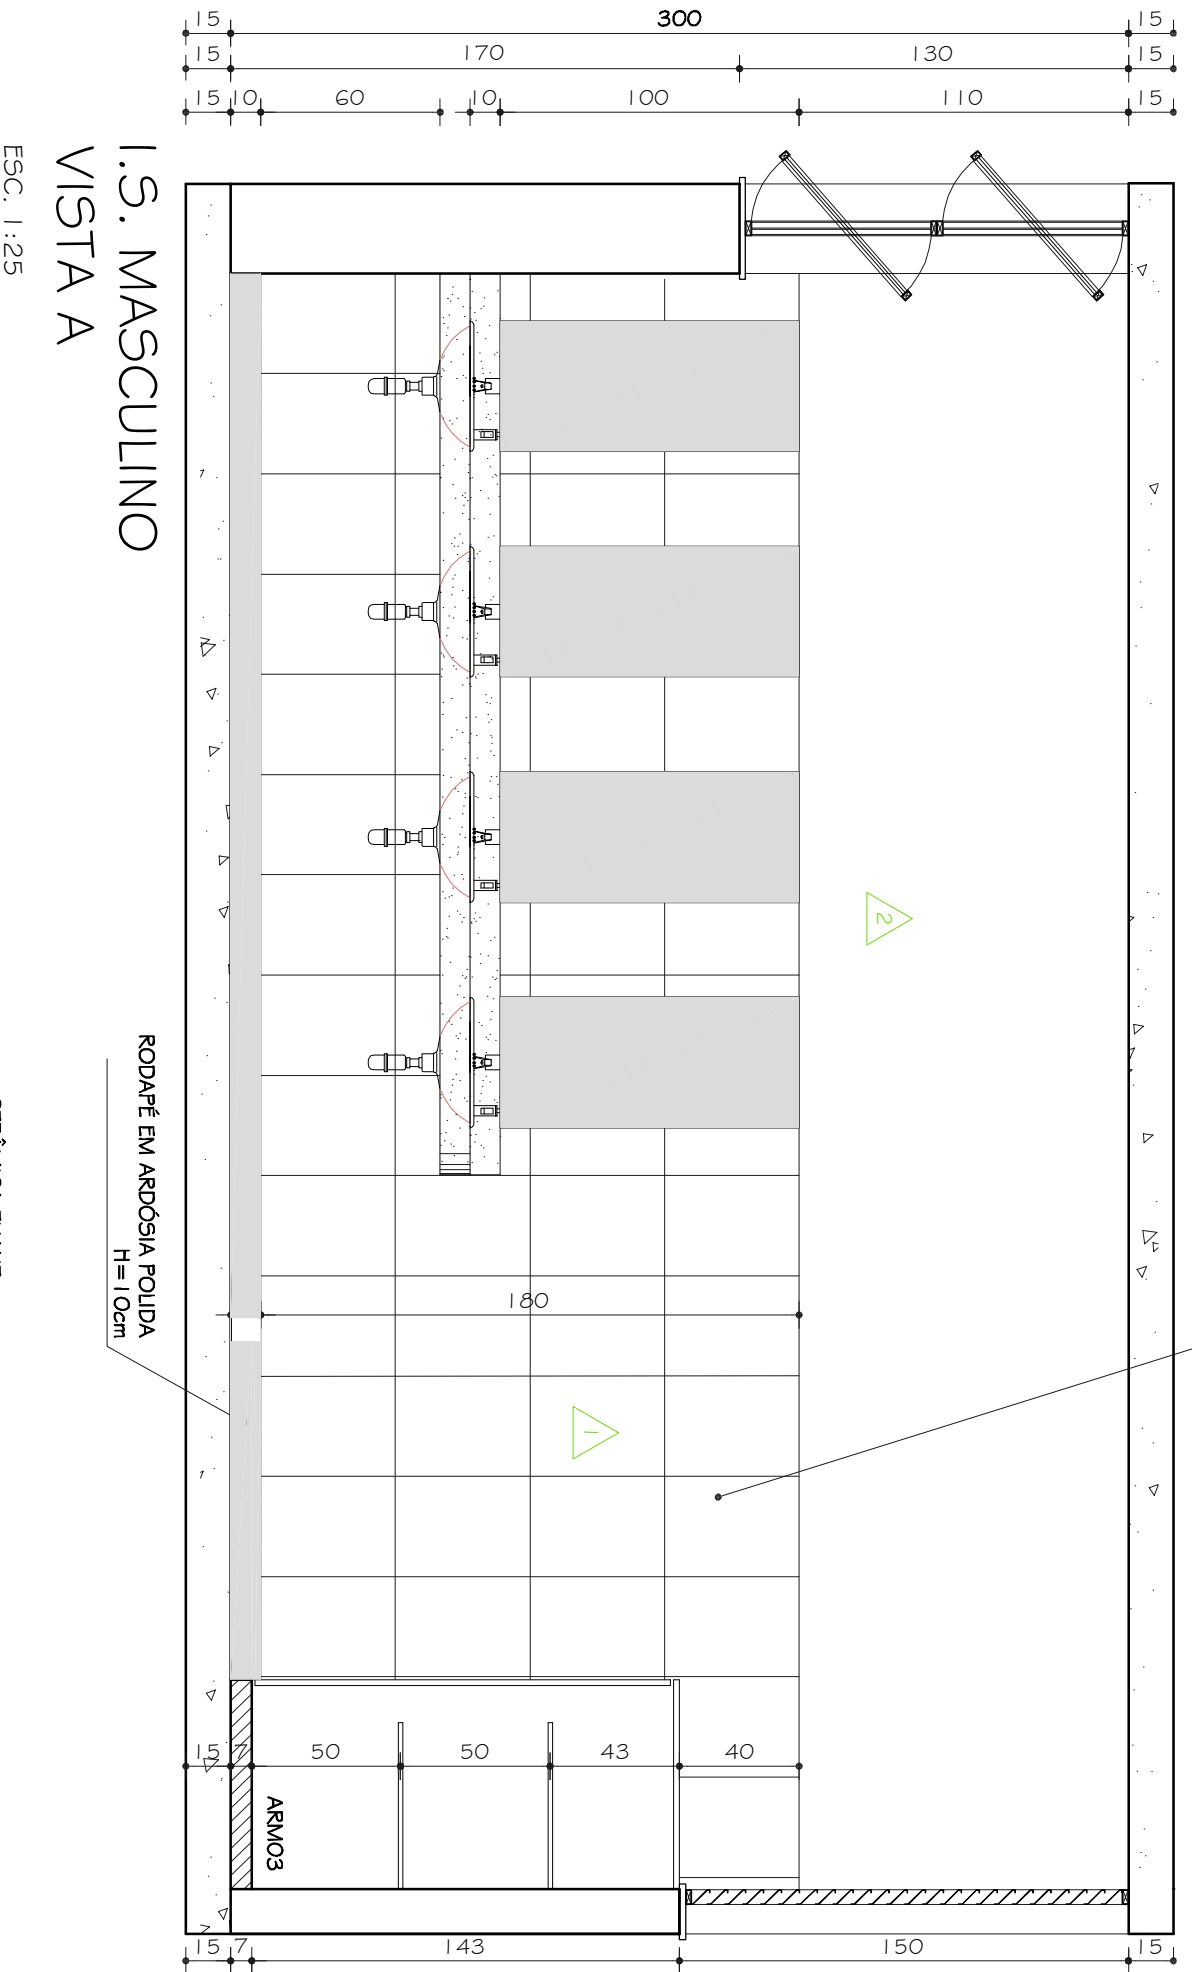

I.S. MASCULINO
VISTA A
ESC. 1:25

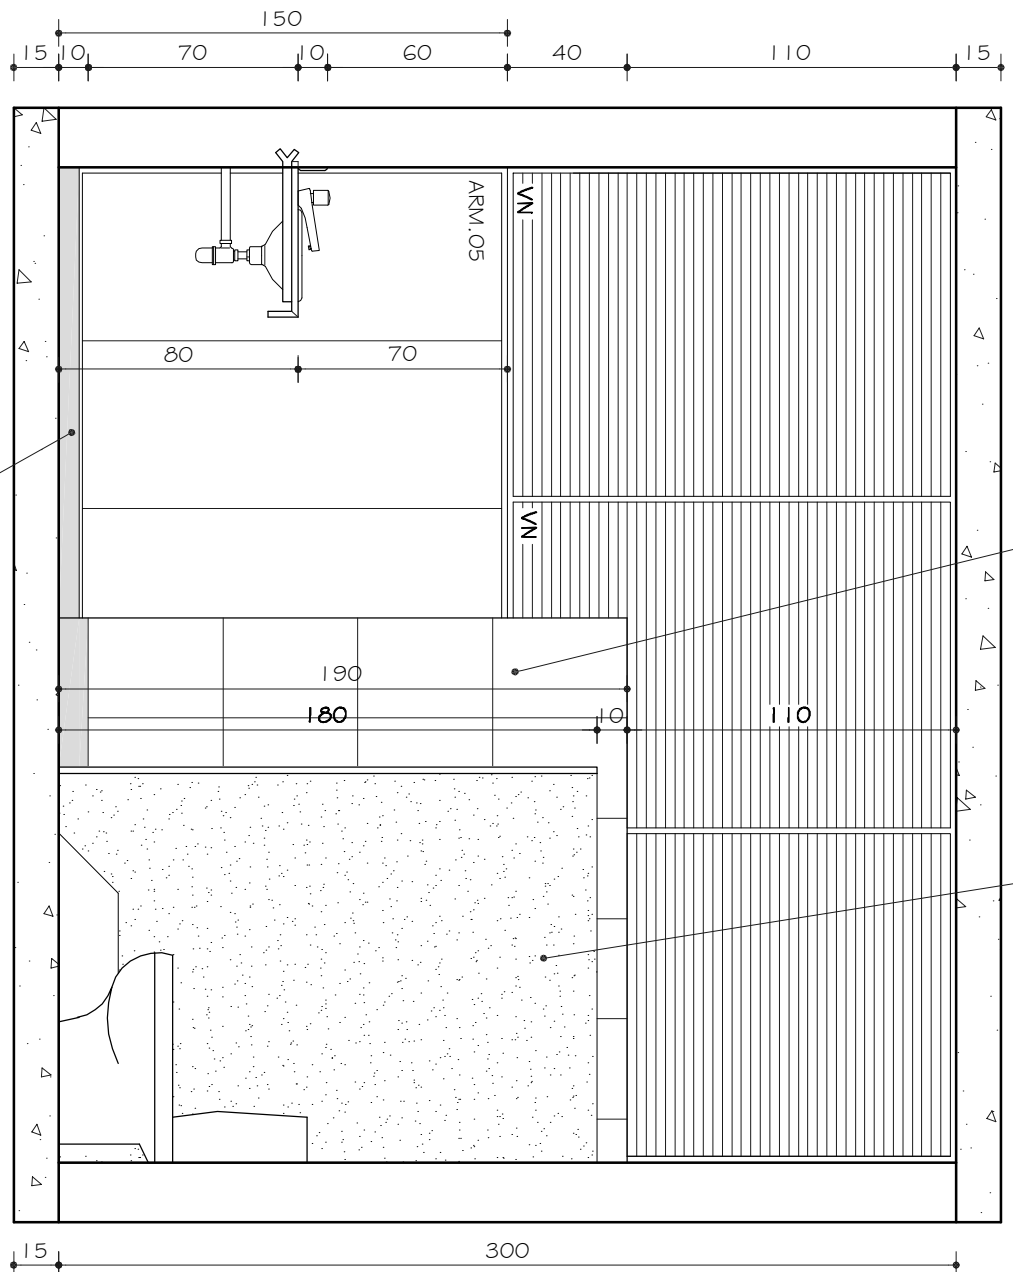

I.S. MASCULINO
VISTA D
ESC. 1:25

PROJETO ARQUITETÔNICO EXECUTIVO

CONFERIR MEDIDAS NA OBRA

DETALHAMENTO I.S. MASCULINO

SEBASTIÃO DE OLIVEIRA LOPES

DETALHAMENTO:

TRCC - TOMAZ RIGOTTO ENGENHARIA E CONSTRUÇÕES LTDA

VERSÃO:

22.11.2011

VERSÃO 1

22.11.2011

ARQUIVO:

UFVJM_CTO_GALPENG_AROEX_V00F10-12_R00

11118

GALEPÃO DE ENGENHARIA

CAMPUS TEÓFILO OTONI

AVENIDA DR. LUIS BOAU PORTO SALMAN, S/Nº - BARRIO IPARAÍÇA - ITAÚNO OTONING

PROPRIETÁRIO: UNIVERSIDADE FEDERAL DOS VALES DO JEQUITINHONHA E MUCURI

16.0898.315/0001-577

UFVJM