




I.S. FEMININO
PLANTA
ESC. 1:25

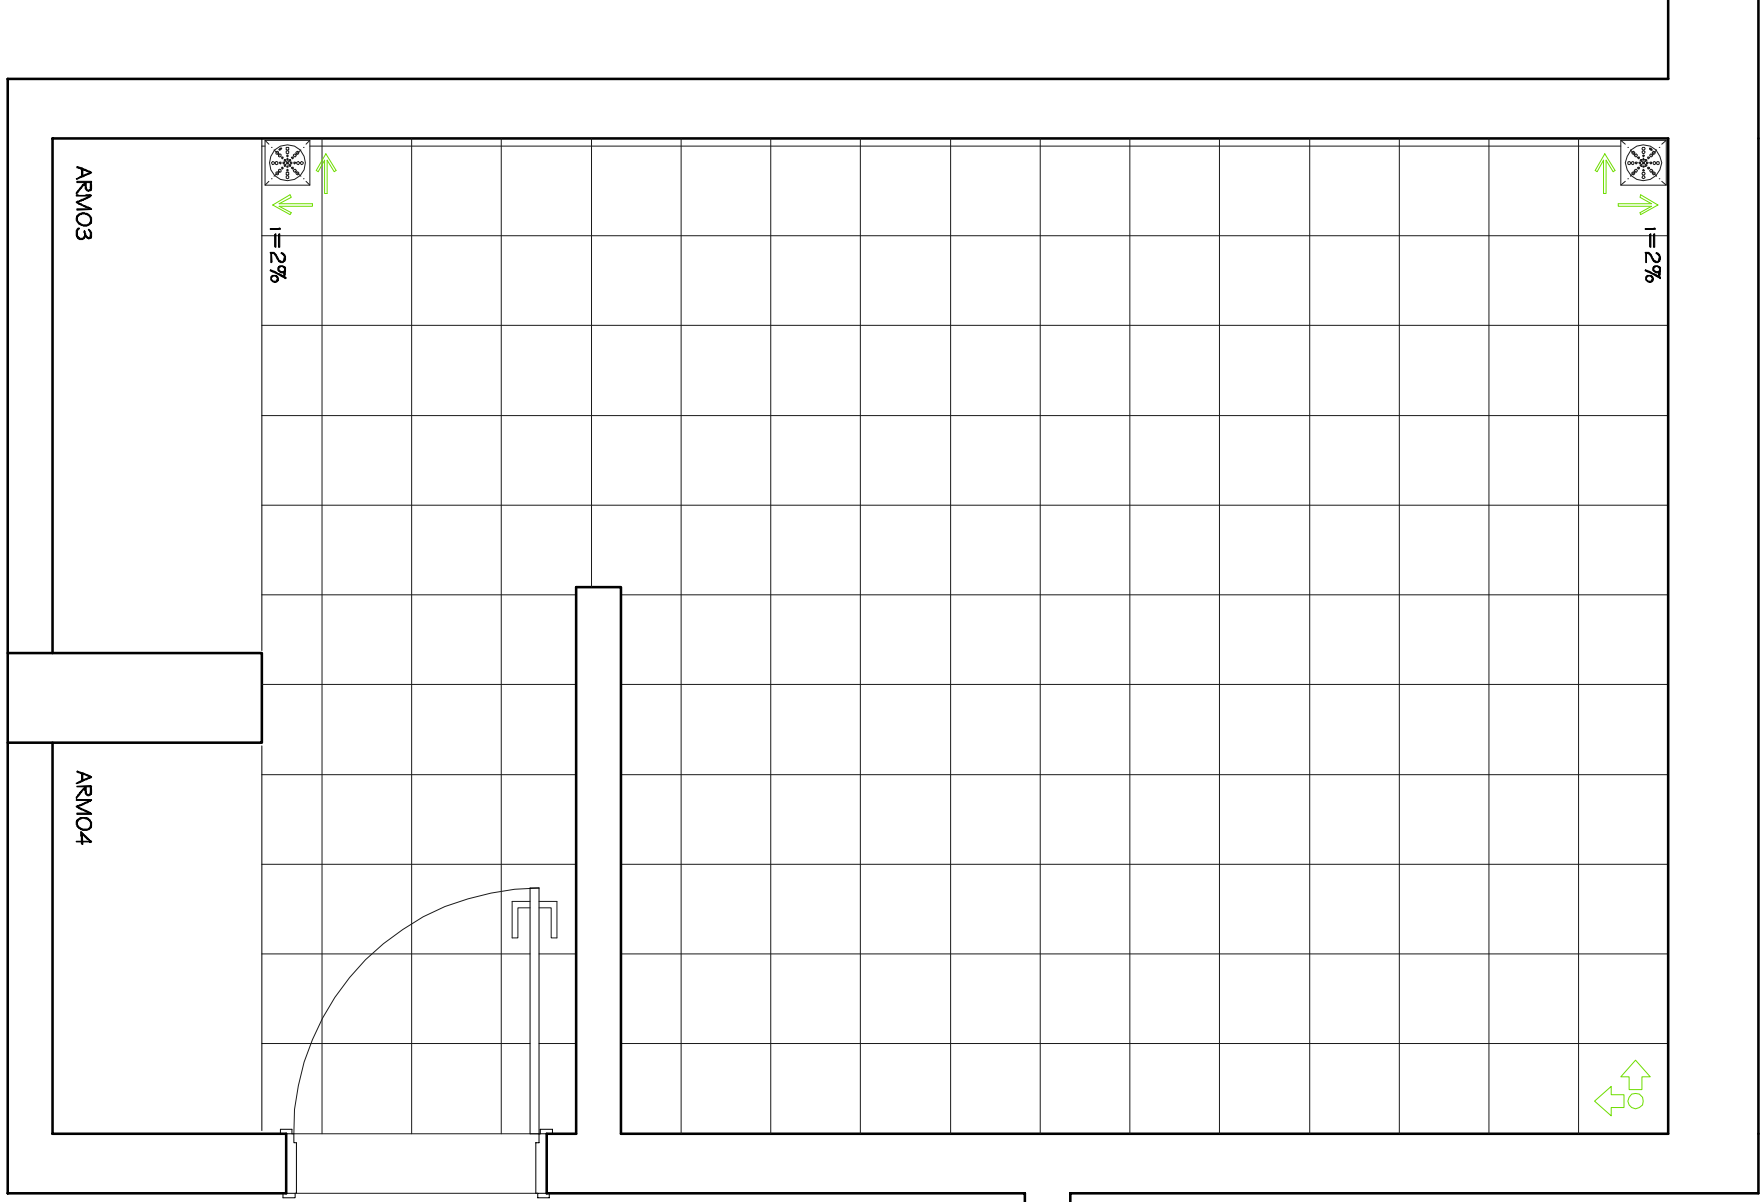


I.S. FEMININO
PAGINAÇÃO DE PISO
ESC. 1:25

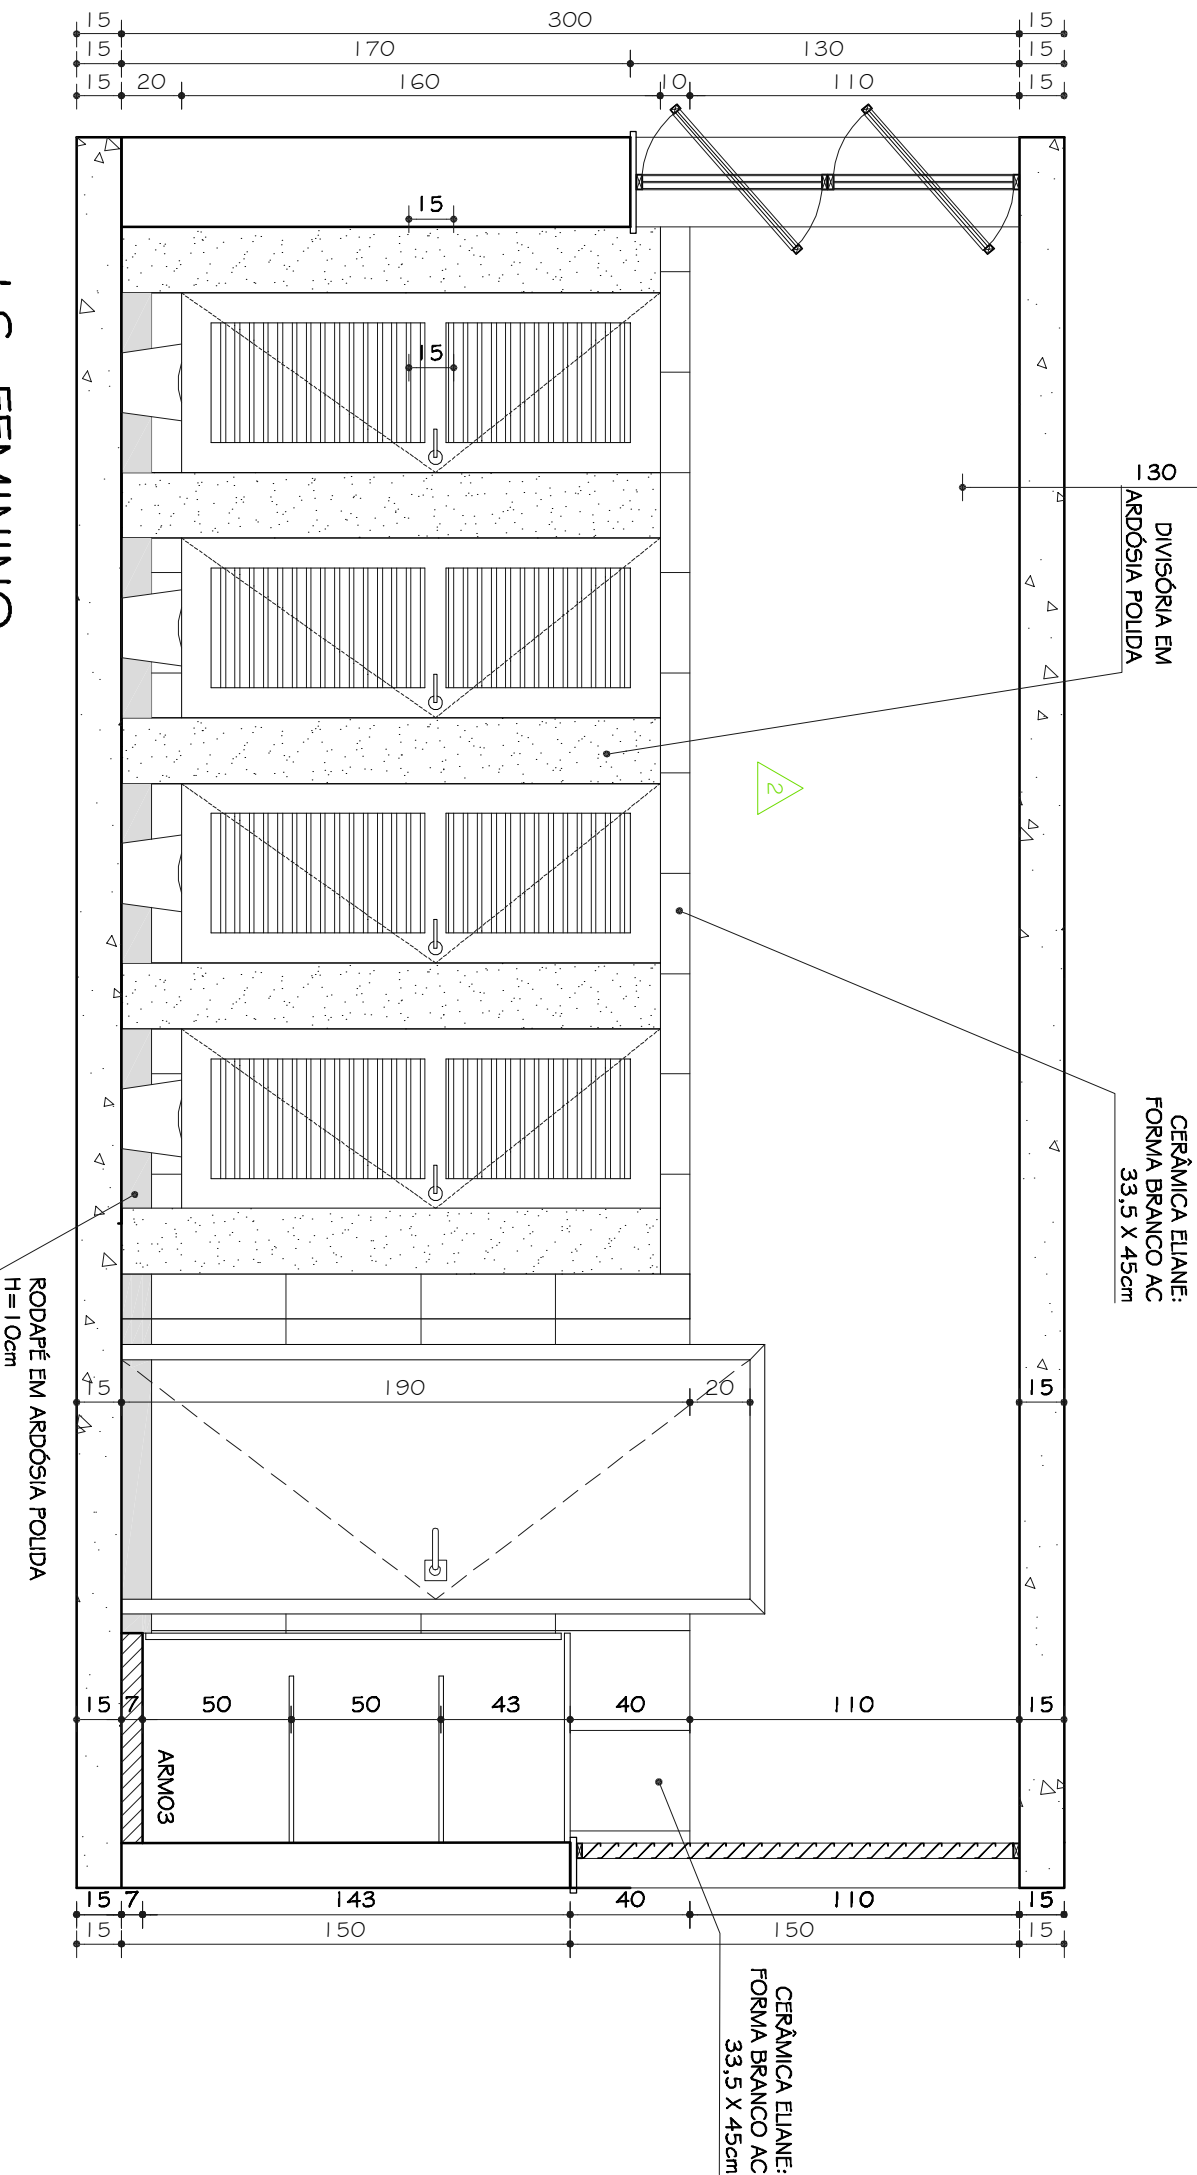


I.S. FEMININO
VISTA B
ESC. 1:25

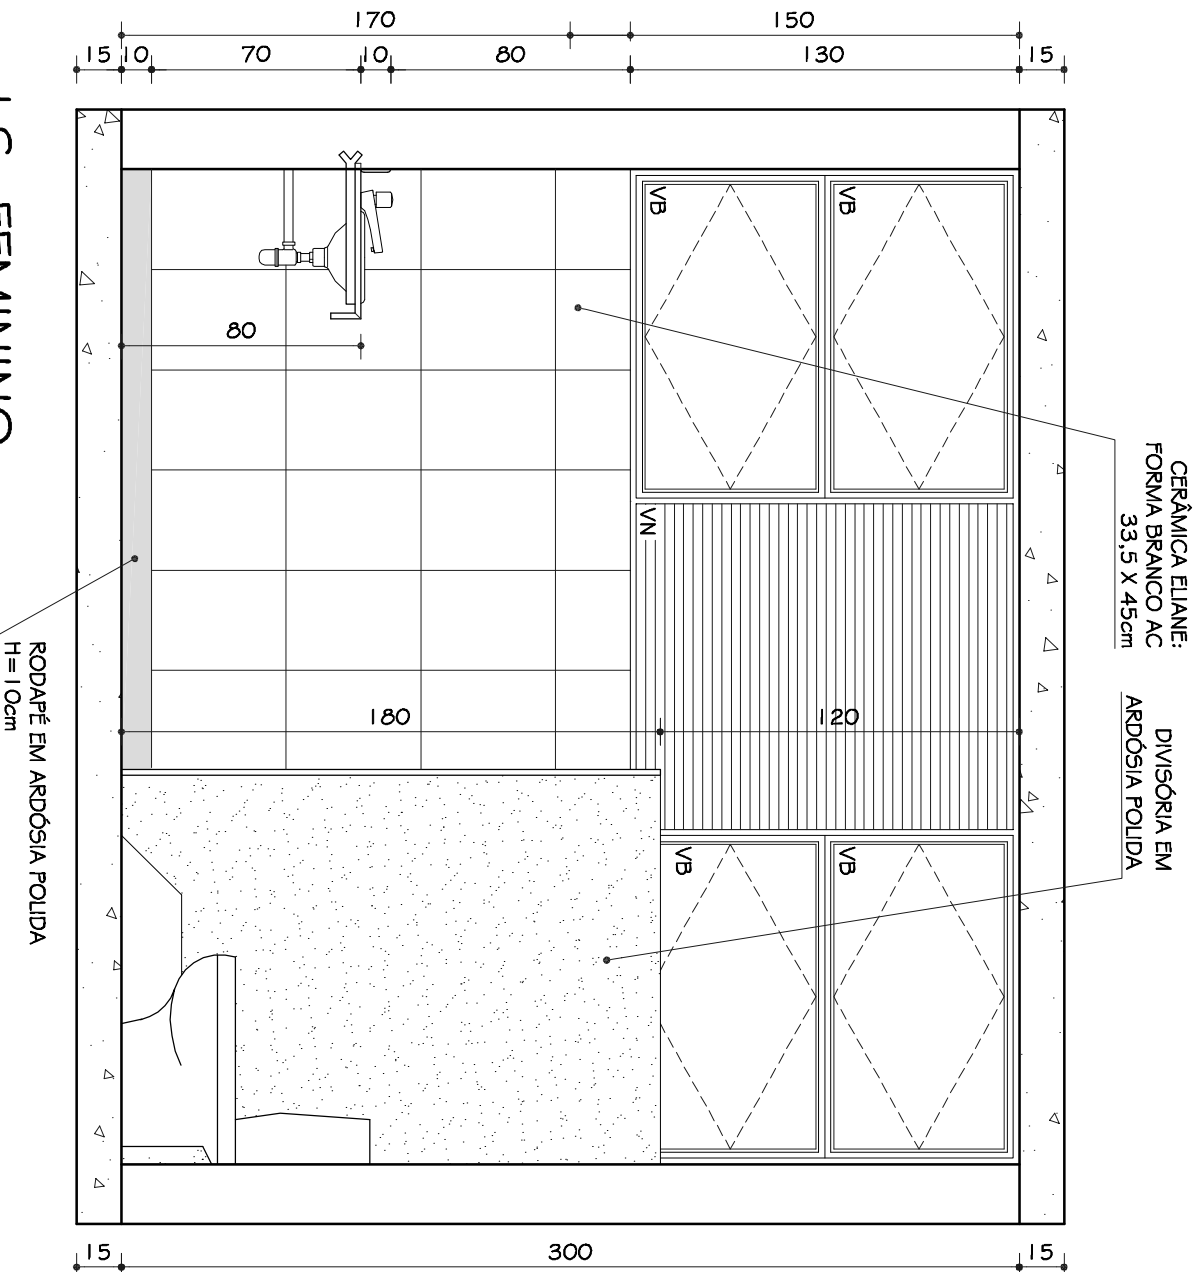

I.S. FEMININO
VISTA C
ESC. 1:25

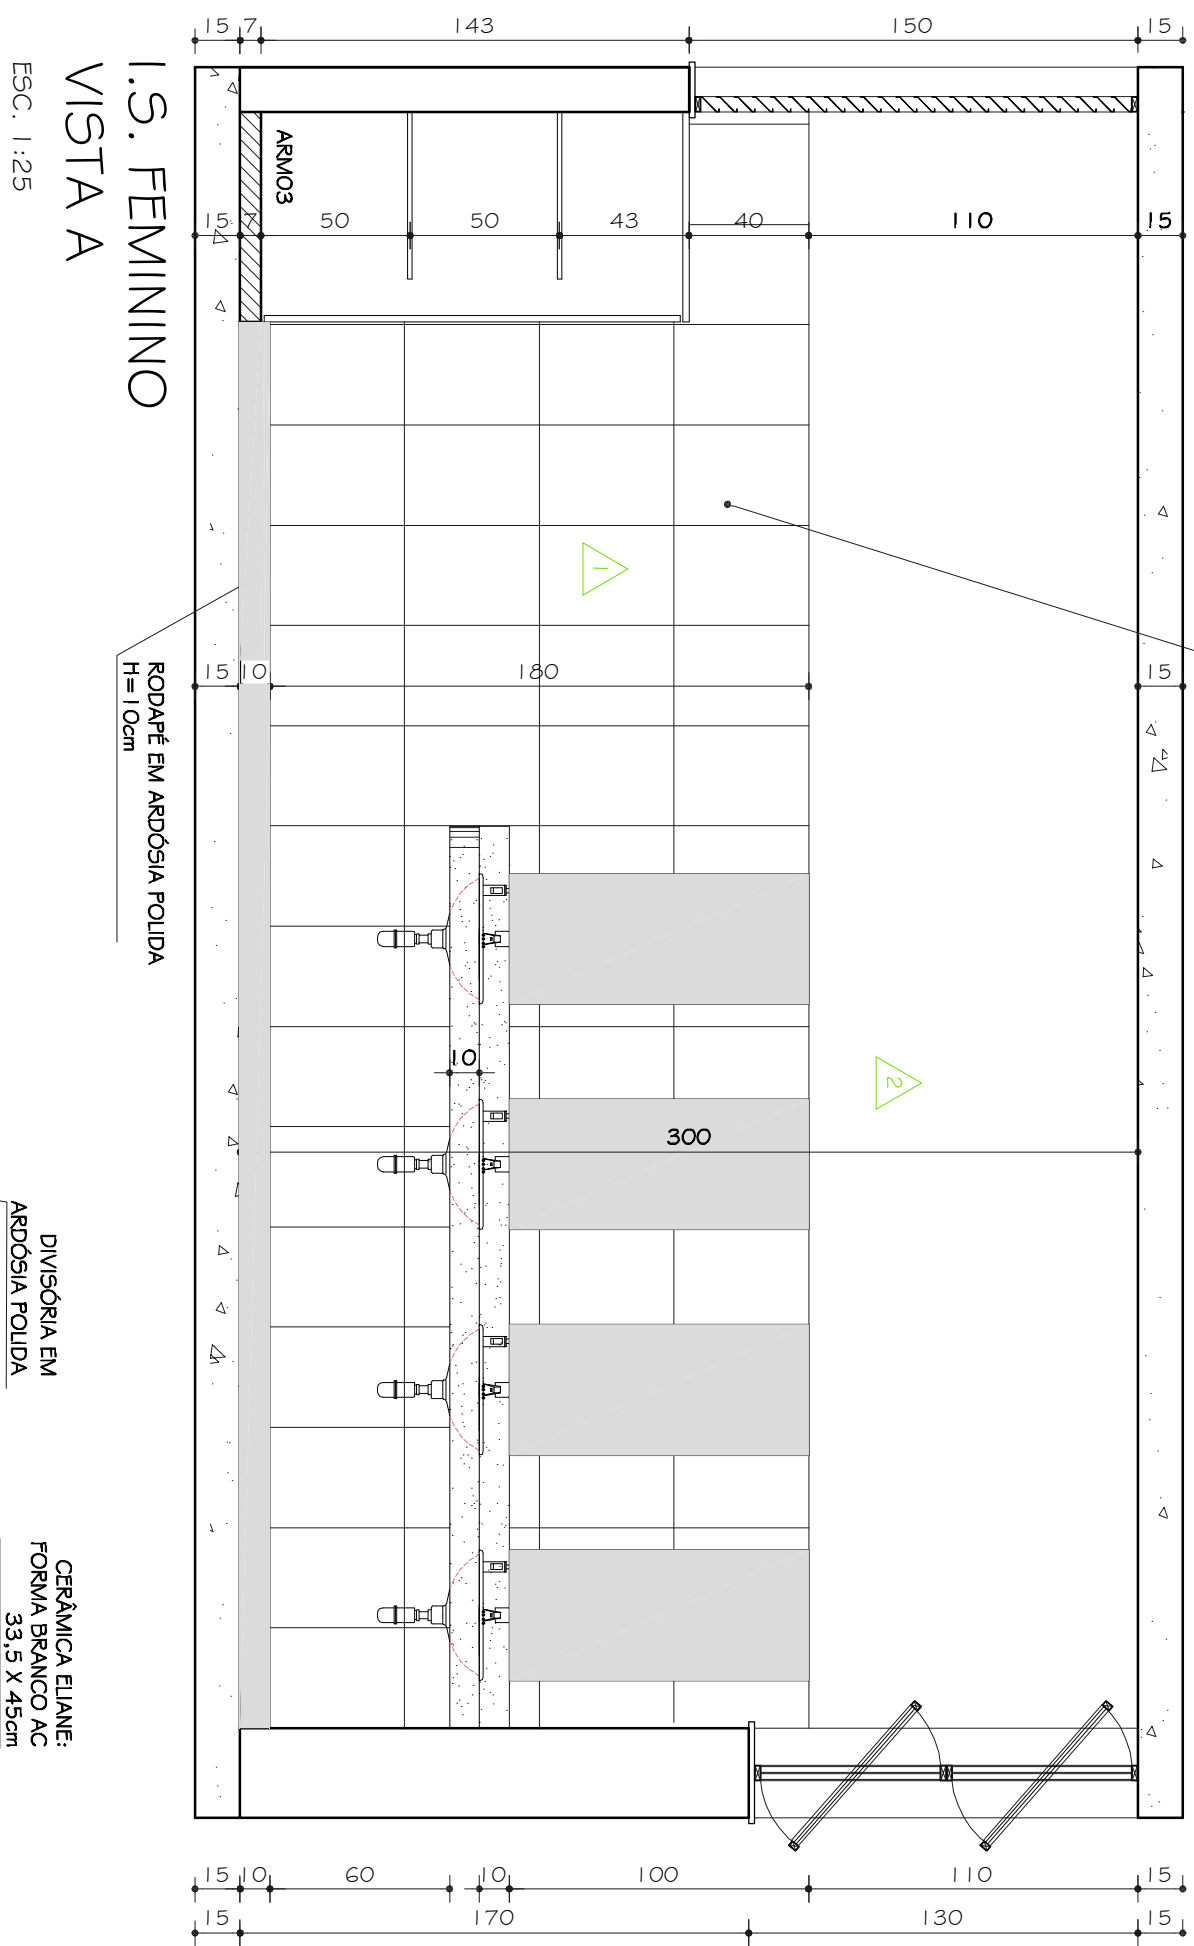

I.S. FEMININO
VISTA A
ESC. 1:25

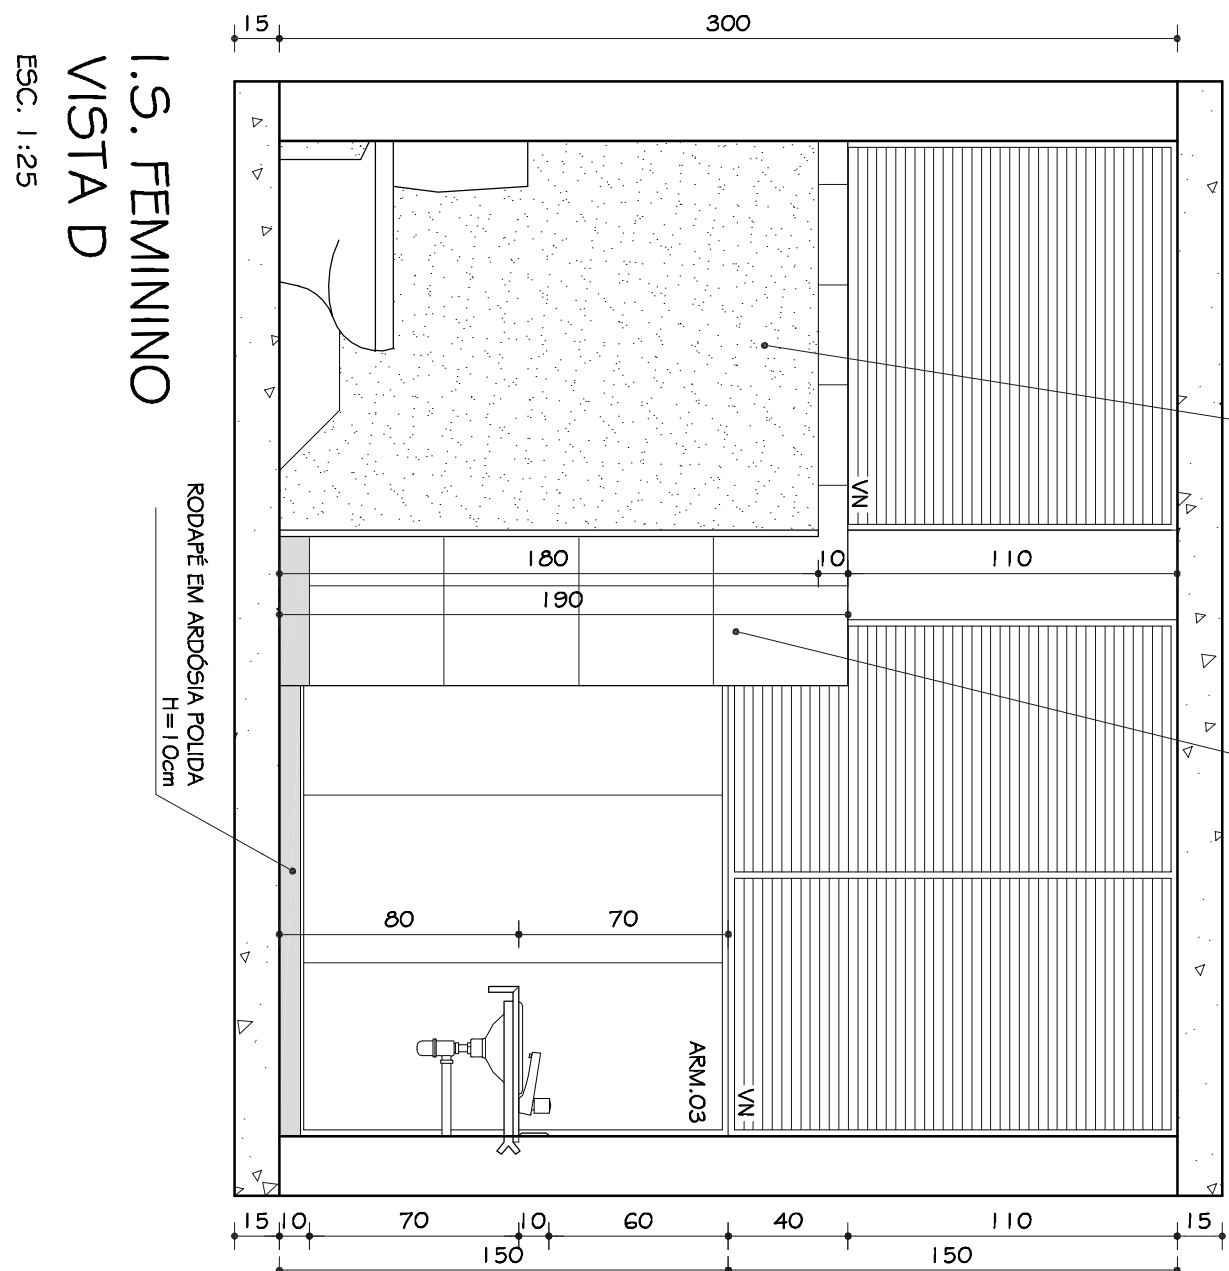

I.S. FEMININO
VISTA D
ESC. 1:25

OBSERVAÇÕES			
PROJETO ARQUITETÔNICO EXECUTIVO			
CONFERIR MEDIDAS NA OBRA			
DETALHAMENTO I.S. FEMININO			
TÍTULO			
AUTOR PROJETO ARQUITETÔNICO / RT:			
SEBASTIÃO DE OLIVEIRA LOPES			
CREA 66.437/D - MG			
DETALHAMENTO:			
TRCC - TOMAZ RIGOTTO ENGENHARIA E CONSTRUÇÕES LTDA			
VERSÃO:			
VERSÃO 1			
DATA:			
22.11.2011			
AUTOR:			
ARQUIVO: UFVJM_CTO_GALPENG_AROEX_V00F10-12_R00			
1018			

GALPÃO DE ENGENHARIA
CAMPUS TEÓFILO OTONI
AVENIDA DR. LUIS BOAU PORTO SALIM, S/Nº - BARRIO IPARAÍCA - ITÊMIO OTONING
PROPRIETÁRIO: UNIVERSIDADE FEDERAL DOS VALES DO JEQUITINHONHA E MUCURI

